



RZUT FUNDAMENTÓW
PROJEKT BUDOWLANY
SKALA 1:50

KLATKA NR 1

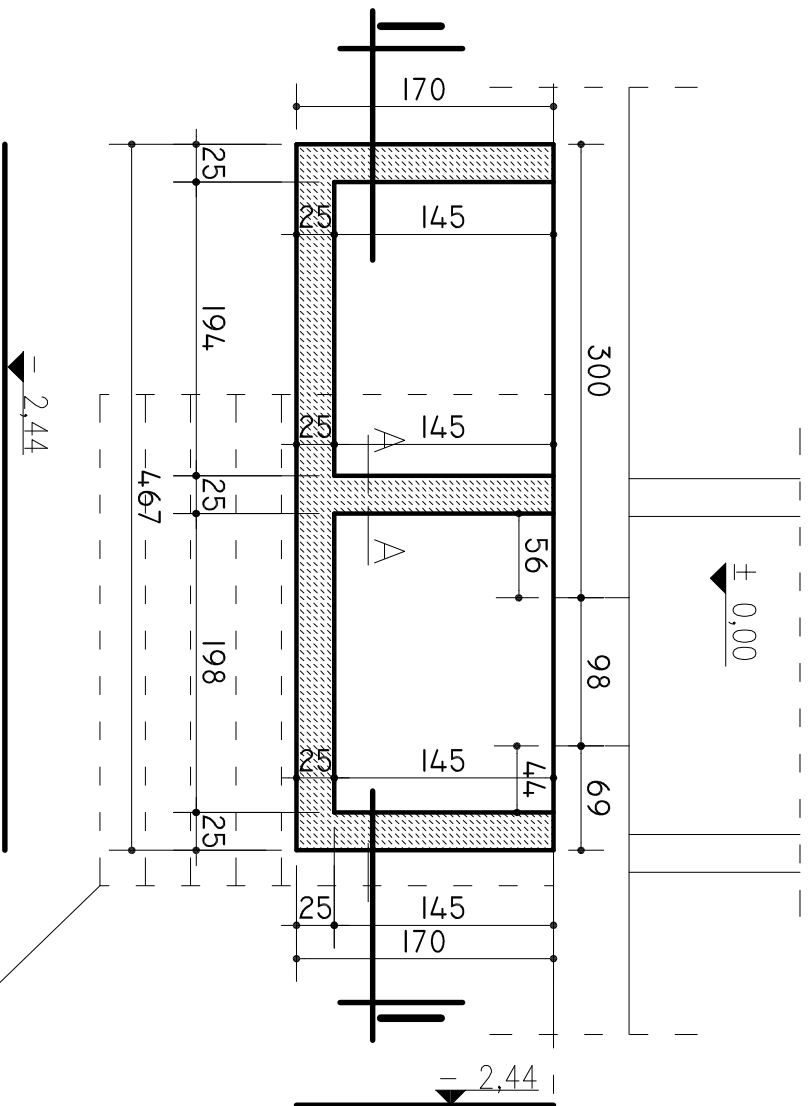

CZĘŚĆ PROJEKTOWANA CZĘŚĆ ISTNIEJĄCA BEZ ZMIAN

KLATKA NR 2

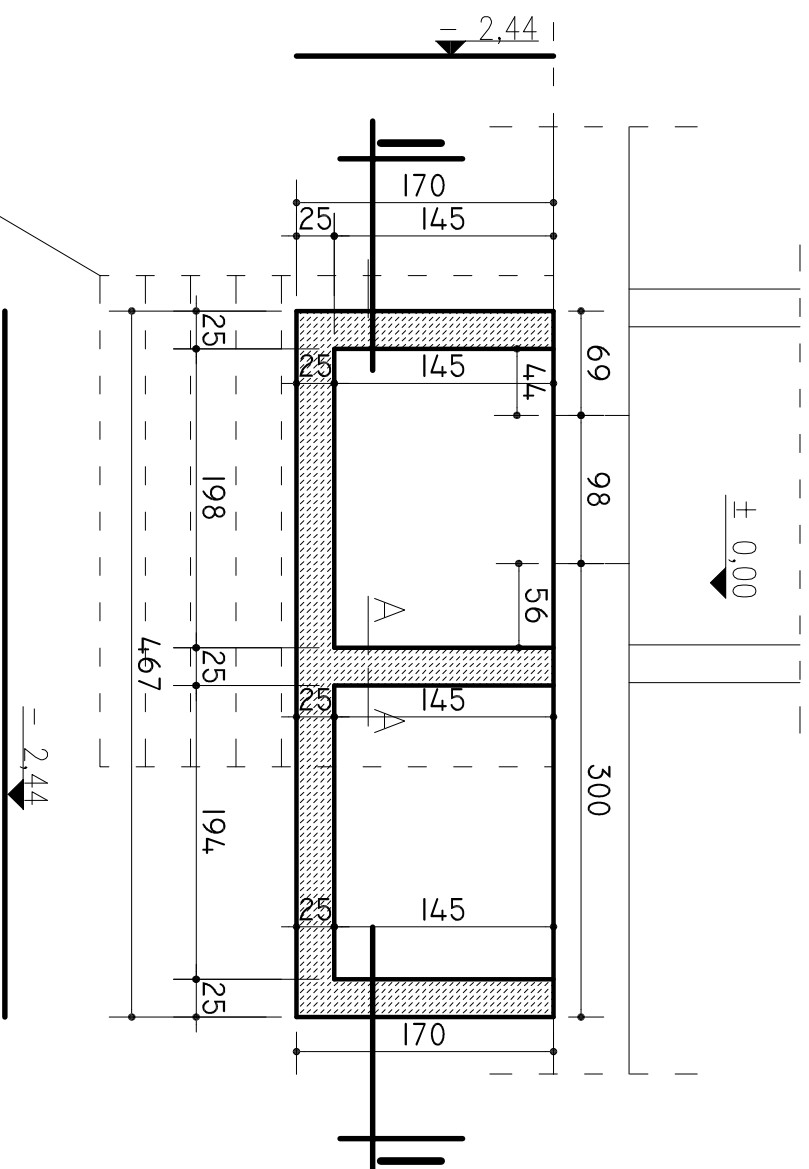


ŁAWA FUNDAMENTOWA L = 1.70 m

SKALA:1:25

DO ROZBIÓRKI

ISTNIEJĄCE FUNDAMENTY

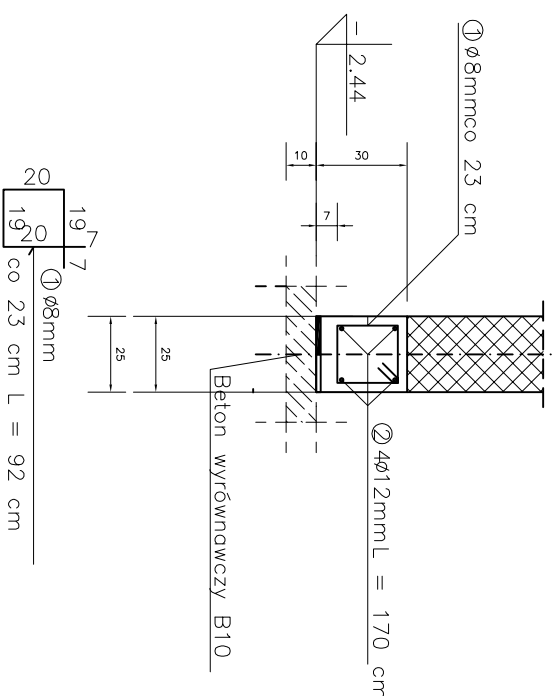

WYKAZ STALI ZBROJENIOWEJ

NR	Średnica [mm]	Dł. [cm]	Ilość [szt.]	DŁUGOŚĆ CAŁKOWITA [m]	
				Ø8	Ø12
1	8	92	8	7.36	
2	12	170	4		6.80
DŁUGOŚĆ OGÓŁEM [m]				7.36	6.80
MASA JEDNOST [kg/m]				0.395	0.888
MASA OGÓŁEM [kg]				2.91	6.04
MASA RAZEM [kg]				8.95	

BETON KONSTRUKCYJNY B20
STAL ZBROJENIOWA ST0S

GA-ANT		USŁUGI PROJEKTOWE "GA-ANT"	
USŁUGI PROJEKTOWE		Wojciech Siemkiewicz NIP 743-172-80-46 REGON 280527285 ul. Bema 45/10, 11-200 Bartoszyce	
PROJEKT BUDOWLANY			
TEMAT PROJEKTU:		OBIEKT:	
RZUT FUNDAMENTÓW		DOBUDOWA SCHODÓW WEJŚCIOWYCH DO BUDYNKU MIESZKALNEGO WIELORODZINNEGO	
1:50		INWESTOR:	
SKALA		WSPÓLNOTA MIESZKAŃCÓW UL. TRĄBICA 17-18	
PROJEKTOWAŁ:		ADRES: UL. TRĄBICA 17-18, DZ.NR 95/101, BARTOSZYCE	
HERONIM SIEMKIEWICZ		PROJEKTOWAŁ:	
15/92/OL		IMIE I NAZWISKO, UPRAWNIENIA:	
PROJEKTANT:		PROJEKTOWAŁ:	
INŻ. WOJCIECH SIEMKIEWICZ		PROJEKTOWAŁ:	
KWIETEN 2013		PROJEKTOWAŁ:	
DATA		PROJEKTOWAŁ:	
ASISTENT		PROJEKTOWAŁ:	
INŻ. WOJCIECH SIEMKIEWICZ		PROJEKTOWAŁ:	
PROJEKTOWAŁ:		PROJEKTOWAŁ:	
INŻ. WOJCIECH SIEMKIEWICZ		PROJEKTOWAŁ:	
KWIETEN 2013		PROJEKTOWAŁ:	
DATA		PROJEKTOWAŁ:	
ASISTENT		PROJEKTOWAŁ:	
INŻ. WOJCIECH SIEMKIEWICZ		PROJEKTOWAŁ:	
ASISTENT		PROJEKTOWAŁ:	
INŻ. WOJCIECH SIEMKIEWICZ		PROJEKTOWAŁ:	
PROJEKTOWAŁ:		PROJEKTOWAŁ:	
INŻ. WOJCIECH SIEMKIEWICZ		PROJEKTOWAŁ:	
KWIETEN 2013		PROJEKTOWAŁ:	
DATA		PROJEKTOWAŁ:	