

Mapa sytuacyjno wysokościowa
do celów projektowych
skala 1 : 500

KERG : 113 – 21/ 13
woj. warmińsko-mazurskie
powiat bartoszycki
miasto 280101_1 Bartoszyce
obręb numer 280101_1. 0004
działka numer 95/101
ul. Traugutta
arkusz mapy 7.218.19.08.3.1

Stan aktualny w terenie dn. 13.02.2013 r.
Nr rob. wykonawcy 10340 /28/ 13

Wykonawca:


G E O D E T A
mgr inż. Andrzej Gryśka
UPRAWNIENIA NR 10340
ZAKŁAD USŁUG
GEODEZYJNYCH
11-200 BARTOSZYCE
ul. Grota-Rożckiego 1 (pok. 13)
tel. (6 60) 765 22 02

W terenie mogą istnieć sieci uzbrojenia o których
brak danych w instytucjach branżowych
i nie zostały zgłoszone do inwentaryzacji geodezyjnej.

Wszelkie trwałe obiekty budowlane podlegają wytyczeniu przez
jednostki wykonawstwa geodezyjnego (Ustawa z dn. 17.05.1989r.
Prawo Geodezyjne i Kartograficzne Art. 27 ust. 2 pkt 2 Dz. U. Nr 30)

Mapa do celów projektowych została wykonana
bez ustalenia obciążeń służebnościami gruntowymi.

ORIENTACJA
Skala 1:8000

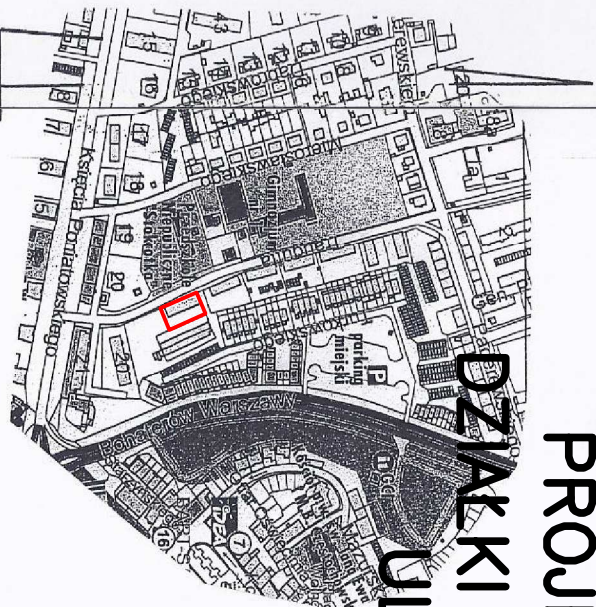

PROJEKT ZAGOSPODAROWANIA
DZIAŁKI NR 95/101, BARTOSZYCE
UL. TRAUGUTTA 17-18
SKALA 1:500

LEGENDA:

- 1 - projektowane schody wejściowe
do istniejącego bud. mieszkalnego
X - istniejące schody do rozbiórki

-projektowane uzupełnienie chodnika

2 -istniejący budynek mieszkalny wielorodzinny

-istniejące budynki na sąsiednich działkach

m -

-istniejące mieszkalne budynki na sąsiednich działkach

-A B C D granice działki
-E F G H granica opracowania

ISTN. PRZYLĄCZE WODY BEZ ZMIAN

ISTN. PRZYLĄCZE ENERGETYCZNE BEZ ZMIAN

ISTN. PRZYLĄCZE KANAL. SANITARNEJ BEZ ZMIAN

ISTN. PRZYLĄCZE KANAL. DESZCZOWEJ BEZ ZMIAN

ISTN. PRZYLĄCZE GAZU ZIEMNEGO BEZ ZMIAN

ISTN. PRZYLĄCZE c.o. BEZ ZMIAN

ISTN. SIEĆ TELEKOMUNIKACYJNA BEZ ZMIAN

ISTN. SIEĆ WODY BEZ ZMIAN

ISTN. SIEĆ KANALIZ. SANIT. BEZ ZMIAN


ISTN. SIEĆ KANAL. DESZCZOWEJ BEZ ZMIAN

ISTN. NAPOWIETRZNA SIEĆ ENERGETYCZNA BEZ ZMIAN

ISTN. SIEĆ GAZU ZIEMNEGO BEZ ZMIAN

ISTN. SIEĆ C.O. BEZ ZMIAN

GA-ANT		USŁUGI PROJEKTOWE "GA-ANT"	
USŁUGI PROJEKTOWE		Wojciech Sienkiewicz	
PROJEKTOWE		NIP 743-172-80-46 REGON 280527285	
		ul. Bemowa 45/10, 11-200 Bartoszyce	
PROJEKT BUDOWLANY			
TYTUŁ RYSUNKU:		OBJEKT: DOBUDOWA SCHODÓW WEJŚCIOWYCH DO BUDYNKU MIESZKALNEGO WIELORODZINNEGO	
PROJEKT ZAGOSPODAROWANIA		INWESTOR: WSPÓLNOTA MIESZKAŃCÓW UL. TRAUGUTTA 17-18 ADRES: UL. TRAUGUTTA 17-18, DZ. NR 95/101, BARTOSZYCE	
1:500 SKALA		INŻ. I NADZISKO, UPRAWNIENIA: 15/92/OL	
PROJEKTOWAŁ:		HERONIM SIENKIEWICZ	
KWIETIEŃ 2013 DATA		PROJEKTOWAŁ: W. Sienkiewicz	
ASYSTENT PROJEKTANTA:		INŻ. WOJCIECH SIENKIEWICZ	
		1	

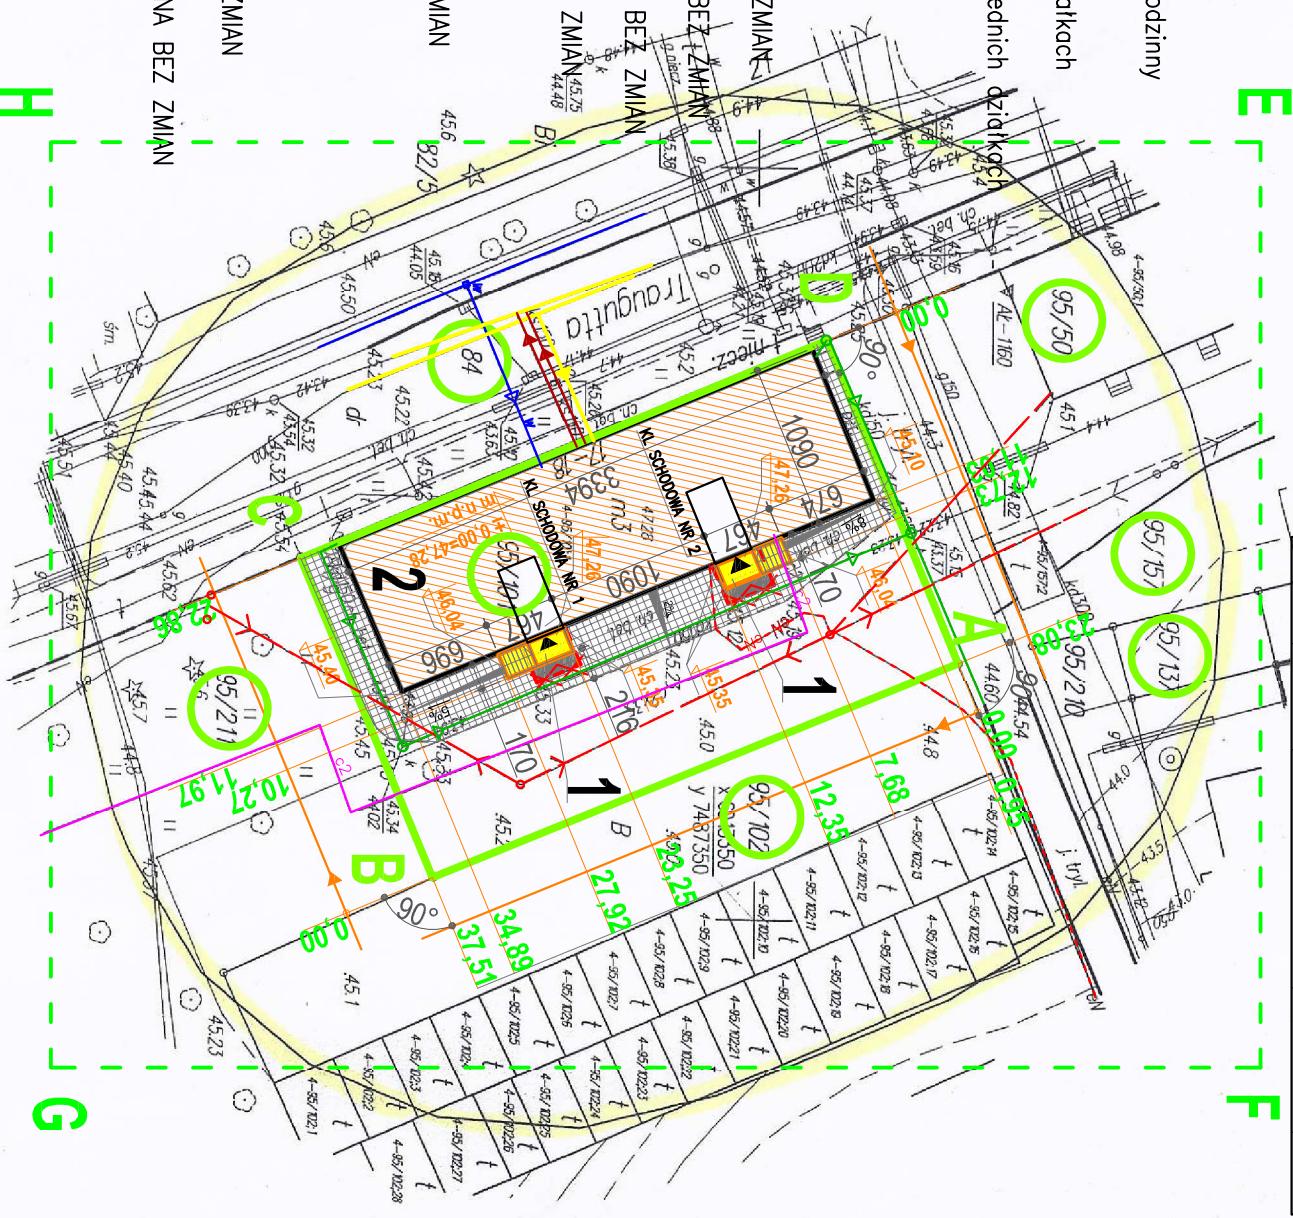

UWAGA:
PRZED PRZYSTĄPIENIEM DO PRAC ZWERYFIKOWAĆ PRZEBIEG SIECI I PRZYLĄCZY DO BUDYNKU
PRACE WYKONAWAĆ RĘCZNIE BEZ UŻYCIA CIĘŻKIEGO SPRZĘTU BUDOWLANEGO I MŁOTÓW UDAROWYCH