



Mapa Dokumentacyjna

skala 1 : 1000

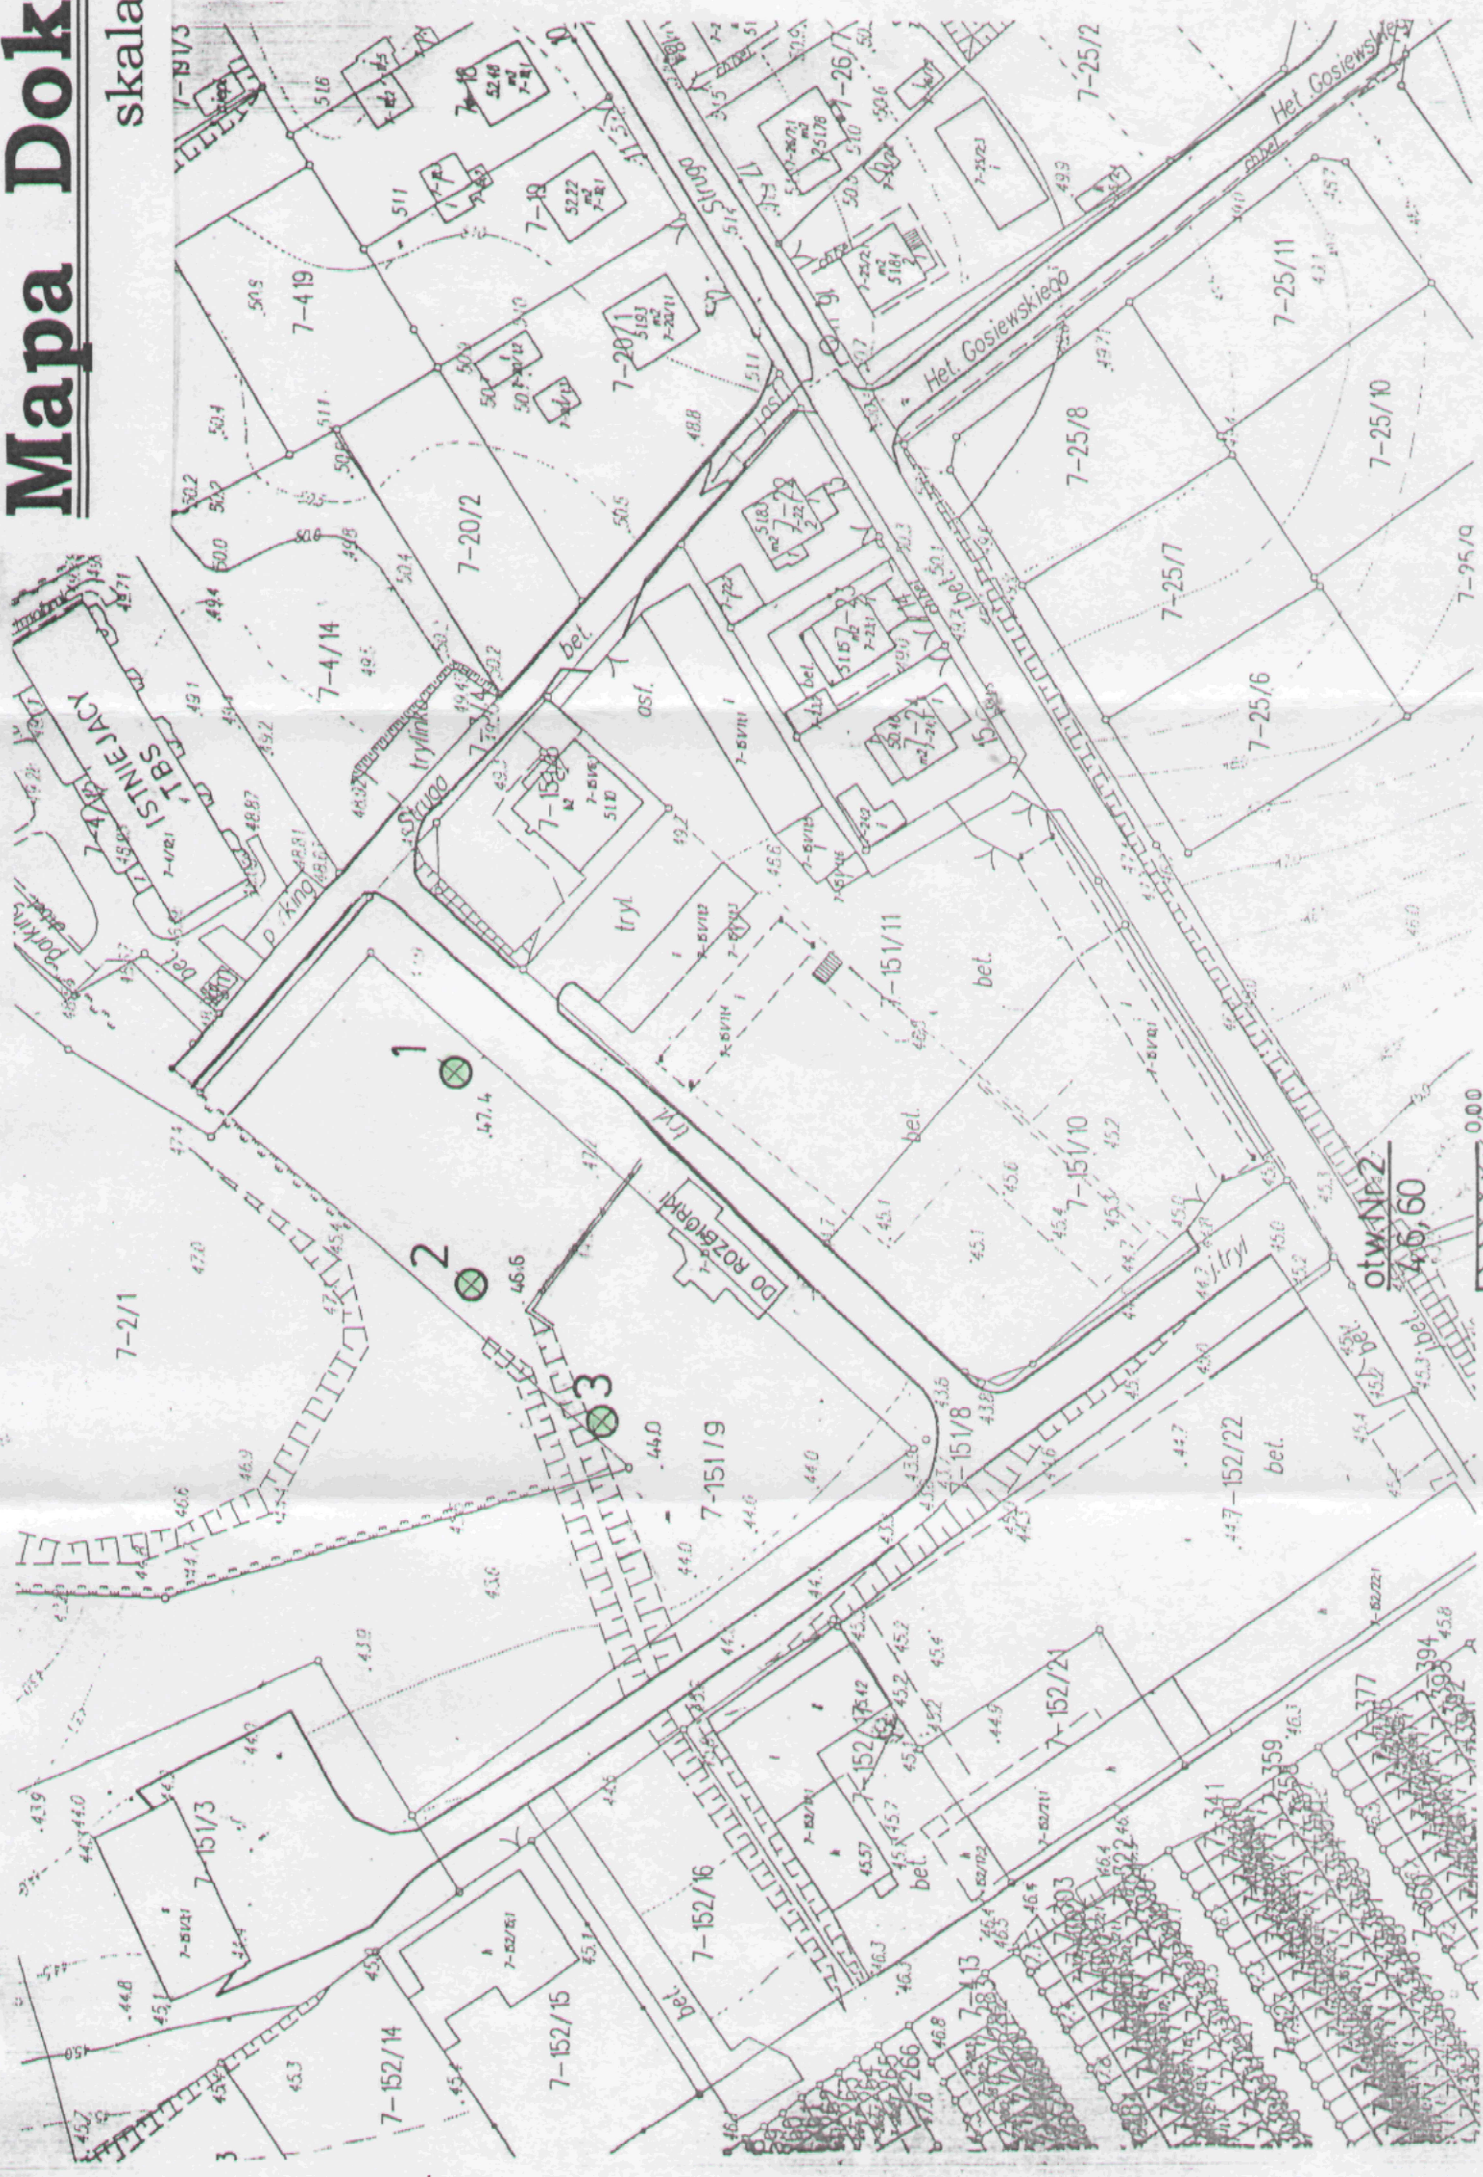


otw. Nr 1
47,50

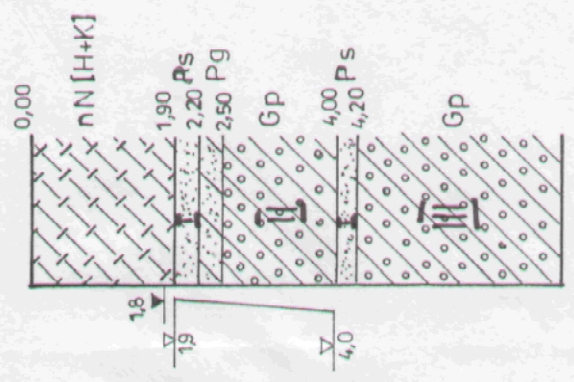

Gł. 7,00


otw. Nr 3
44,40

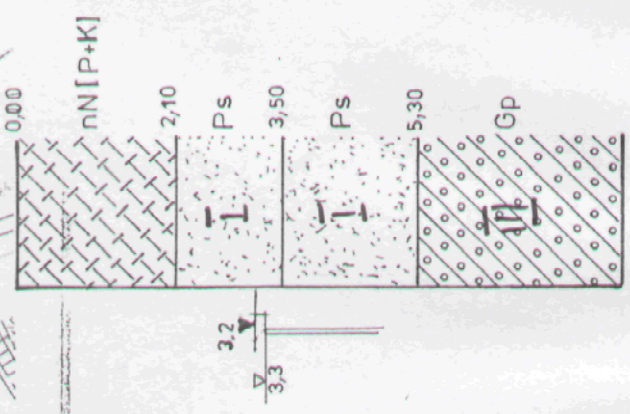

Gł. 8,00

Objaśnienia :

o - miejsce i numer otworu penetracyjnego

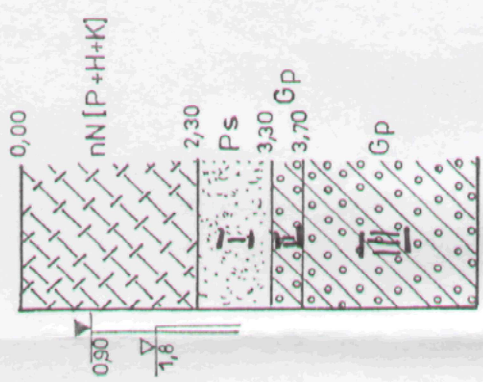

Gł. 6,00

BIURO PROJEKTÓW „BPBW” Sp. z o.o.			
10 - 448 OLSZTYN, UL. GŁOWACKIEGO 28			
PRZEDMIOT RYSUNKU: Przekroje geotechniczne	OBJEKT : Koncepcja zagospodarowania terenu pod budownictwo TBS		
SKALA 1 : 1000	OPRACOWAŁ: inż. Edward Olubowicz	UPRAWNIŁ: § 6.1.12 nr241/74/OL	PODPIS
DATA 11.2006	ADRES : Bartoszyce		
NR ZLECENIA P/3628/S	ZASTĘPCA DYREKTORA	BRANŻA	
inż. Sabina Apanowicz		G	
		1	
		NR RYS.	