


# Bartoszyce Pl. Konstytucji 3 Maja nr 2a budynek mieszkalno - użytkowy Inwentaryzacja Rzut parteru

Skala 1 : 75

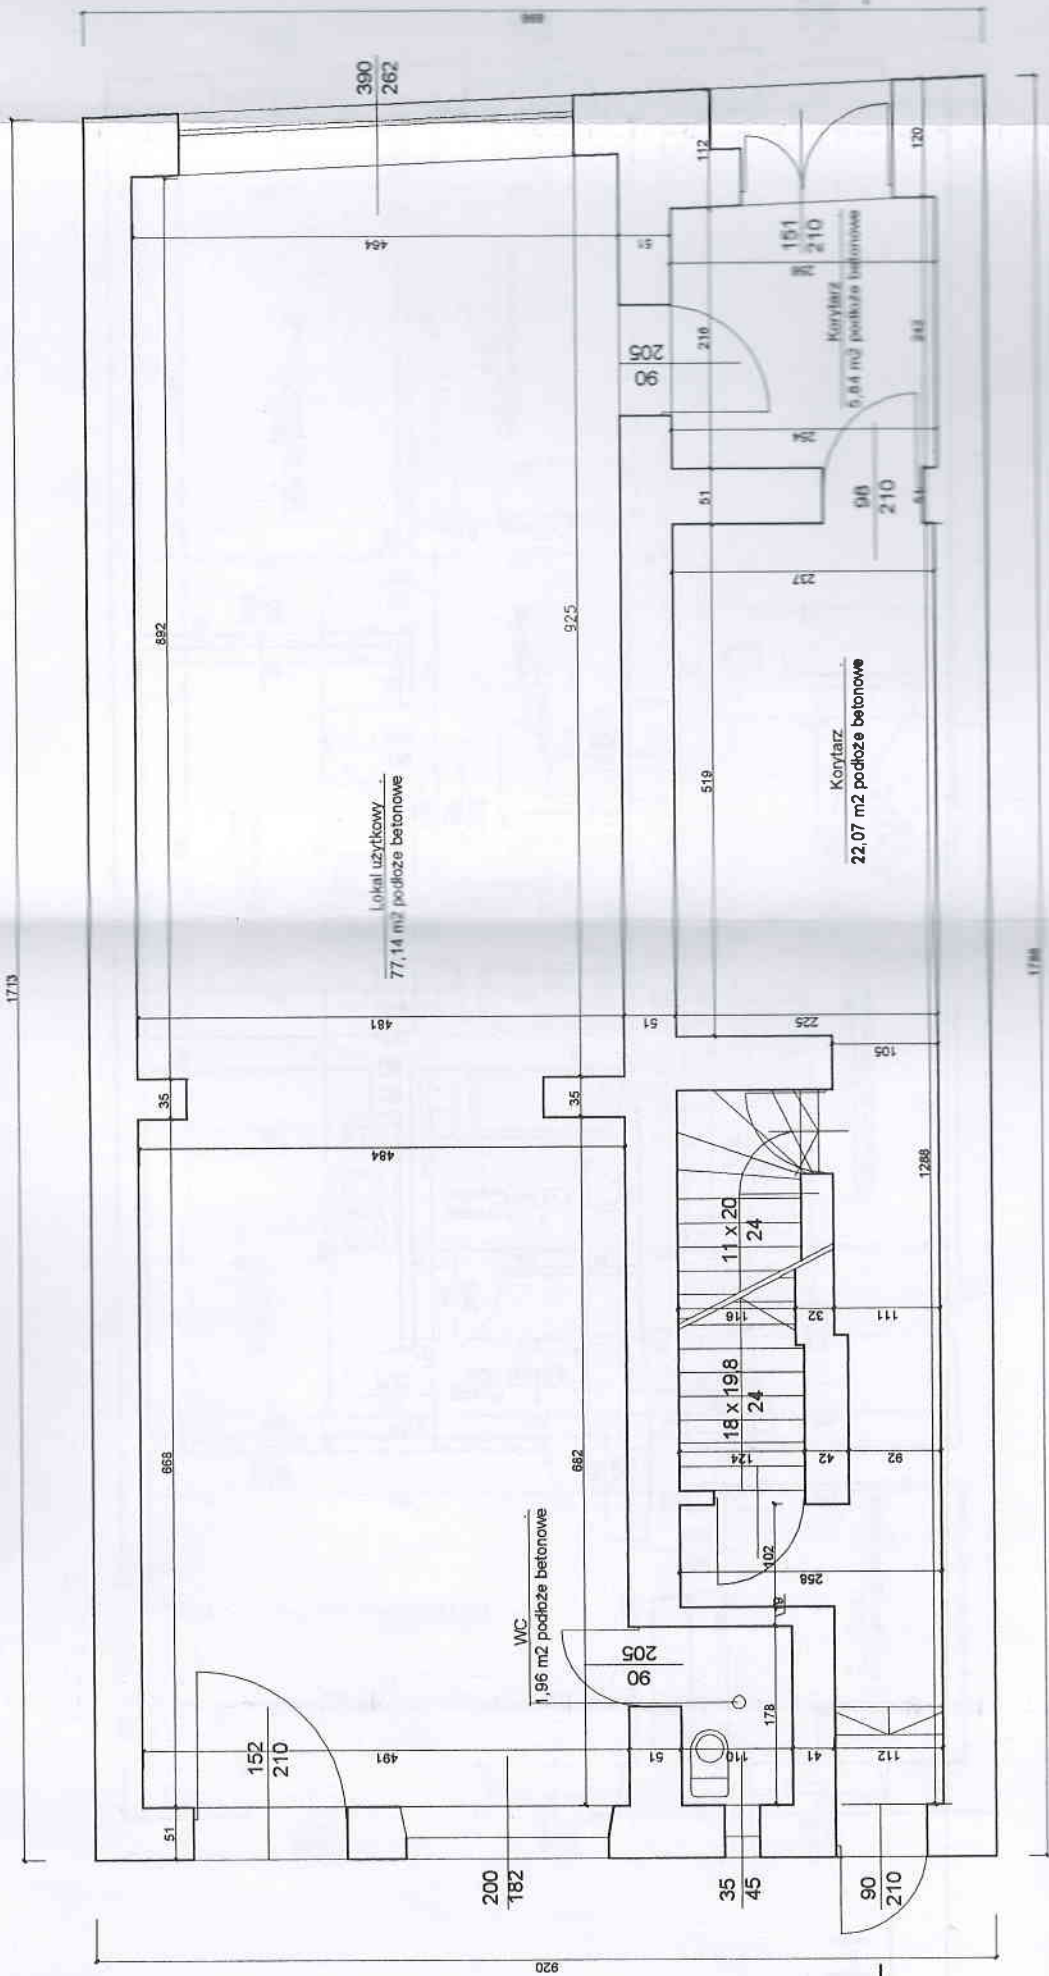

**OBIEKT I ADRES:** Budynek mieszkalny  
Bartoszyce, Pl. Konstytucji 3 Maja nr 2a

**STADIUM:** Inwentaryzacja

**PRZEDMIOT:** Rzut parteru

**PROJEKTANT:** inż. Bożenna Radziejowska  
11-200 Bartoszyce, Al. Wolności 10/1A  
tel. 10 89 76 4 2 26