



Bartoszyce ul. Traugutta nr 7 i 8 budynek mieszkalny
 Inwentaryzacja Rzut piwnicy Skala 1 : 100

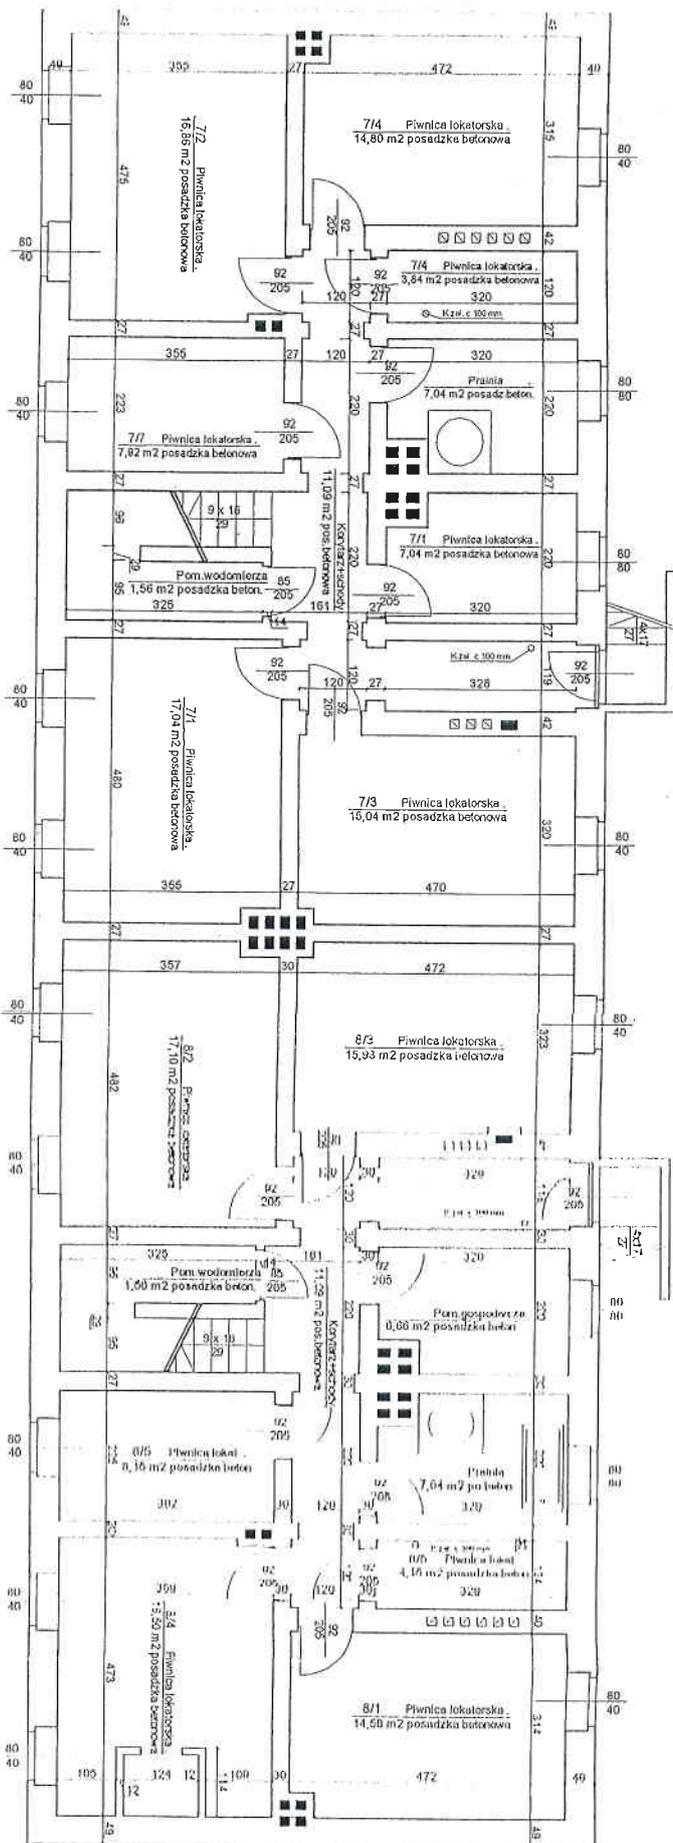

OBIEKT / ADRES	Budynek mieszkalny Bartoszyce, Traugutta nr 7 i 8
STADIUM	Inwentaryzacja Przebiegła Radziszewska
PROJEKTANT	11-220 Bartoszyce, ul. Władysława 76/86 tel. 00-891 765 2 - 75
DATA	Upł. Sud. W. 99/84/OL 33.05.11, 08.05.11, 15.07.11, 13.08.11
SKALA:	NR RYS.: 1 : 100 1

Bartoszyce ul. Traugutta nr 7 i 8 budynek mieszkalny
 Inwentaryzacja Rzut I piętra
 Skala 1 : 100

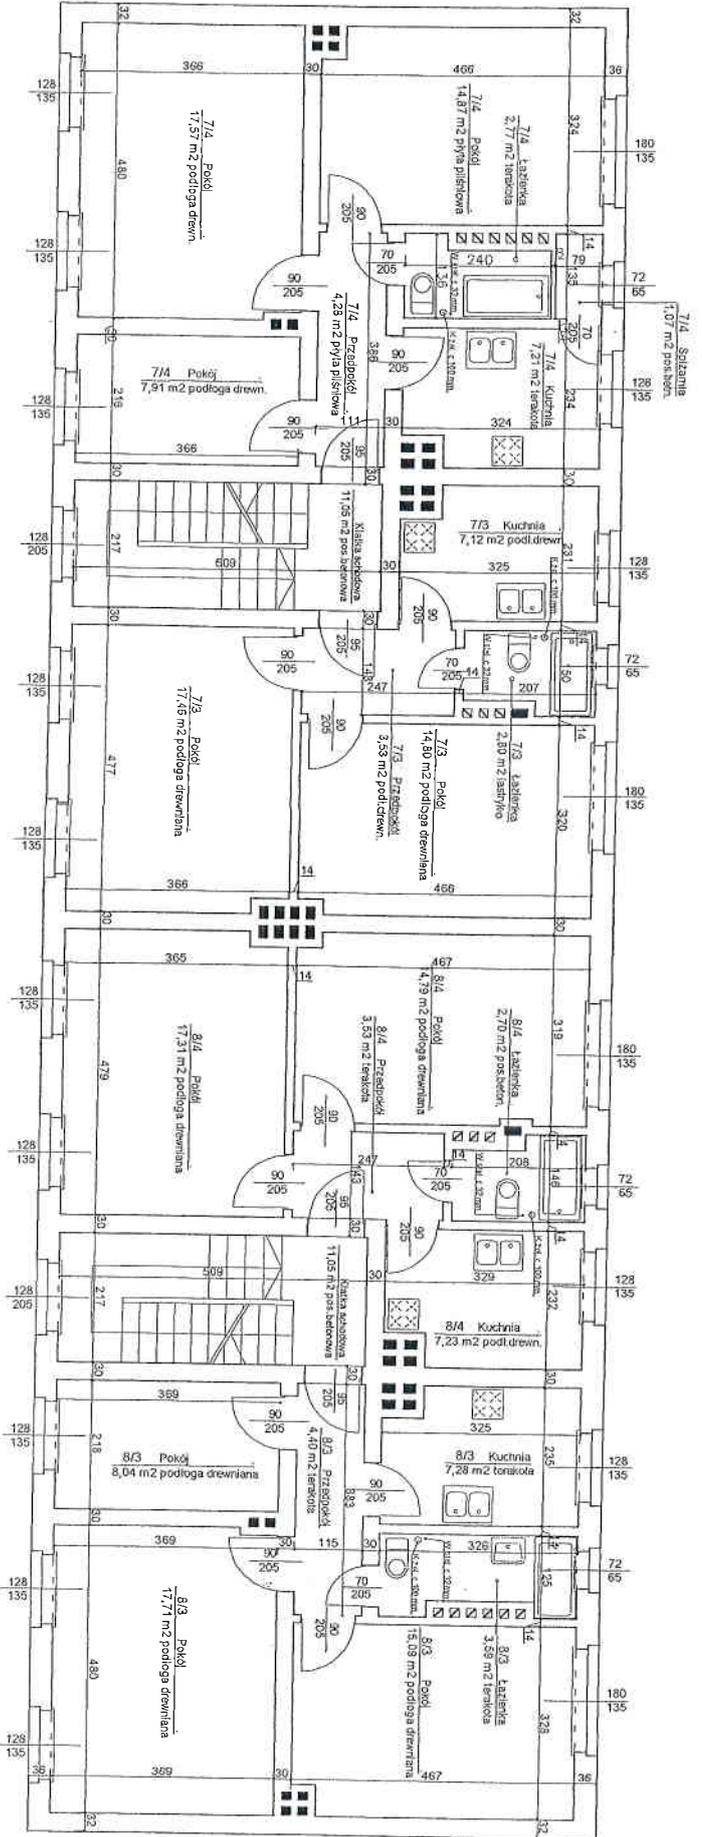


OBIEKT I ADRES: Budynek mieszkalny
 Bartoszyce, ul. Traugutta nr 7 i 8

STADIUM: Inż. DYPLOMOWANA ARCHITECTURA
 PRZEDMIOT: Inż. DYPLOMOWANA ARCHITECTURA
 PROJEKTANT: 11-200 Bartoszyce, ul. Wyszawska 16/46
 tel. (0-91) 7622779
 Upr. Bud. Nr 93/84/O
 \$5 ust. 1, \$8 ust. 2, 3, 5/1 \$ 13 ust. 1 pkt 2

DATA: SKALA: NR RYS.:
 maj 2003 r. 1 : 100 3

Bartoszyce ul. Traugutta nr 7 i 8 budynek mieszkalny
 Inwentaryzacja Rzut poddasza Skala 1 : 100

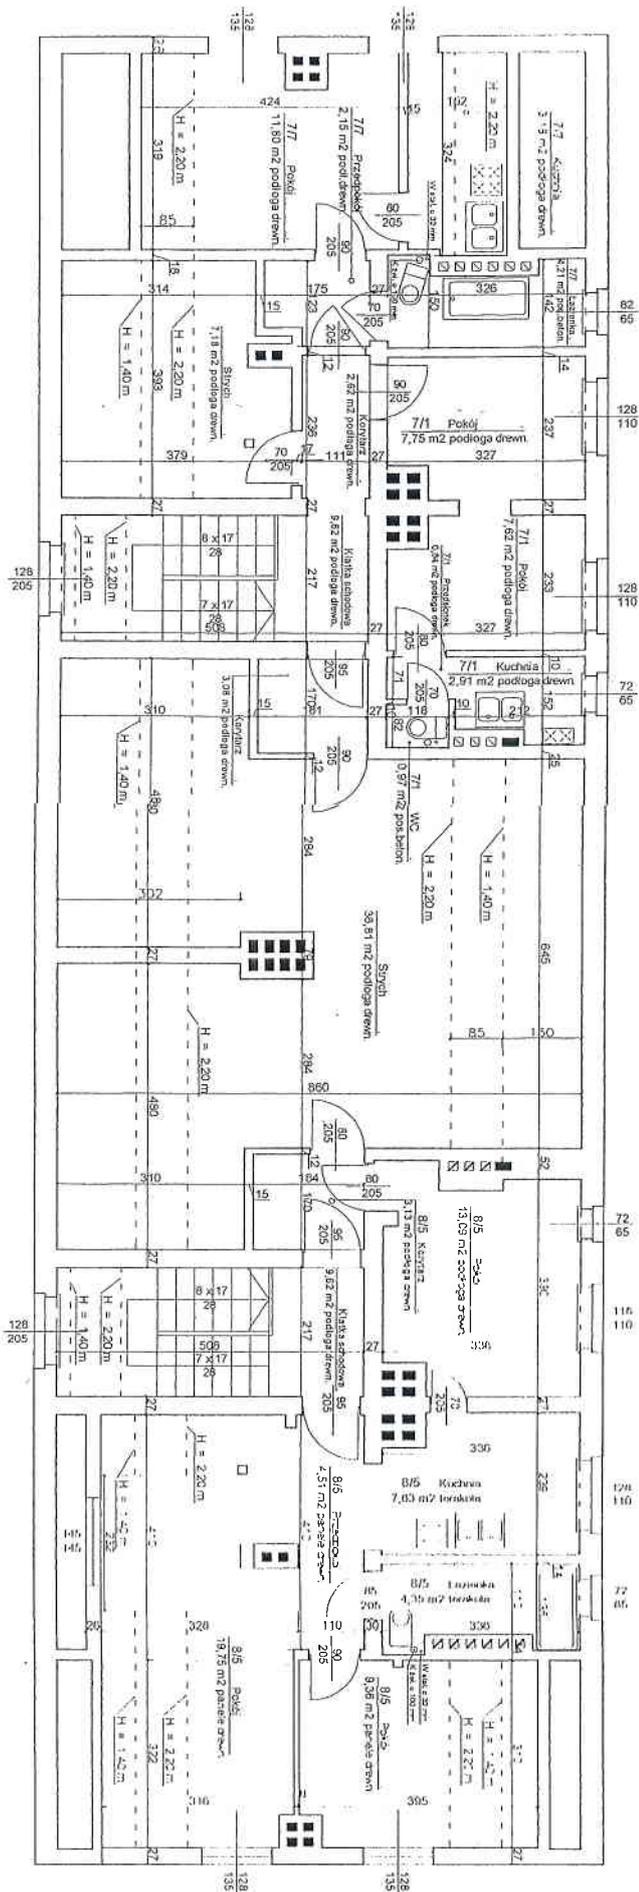

OBIEKT I ADRES	Budynek mieszkalny/ Bartoszyce, ul. Traugutta nr 7 i 8
STADIUM	Inwentaryzacja
PRZEDWOTNICTWO	Rzut poddasza
PROJEKTANT	Biuro Inżynierskie "PROJEKTANT" s.c. ul. Wajscawska 16/16 tel. 10 841 76 27 79
DATA	25.05.2003
SKALA	1 : 100
NR RYS.	4