



OBIEKT I ADRES: Budynek mieszkalny Bartoszyce, ul. Poniatowskiego nr 3	STADIUM: Inwentaryzacja Rzut piwnicy	PRZEDMIOT: Inż. Bożenna Radziśzewska	PROJEKTANT: 11-200 Bartoszyce, ul. Warszawska 16/46 tel. (0-89) 762/27 79 Upr. Bud. Nr 89/84/OL 55 ust. 1, 56 ust. 1, 57 i 513 ust. 1 pkt 2	DATA: listopad 2008 r.	SKALA: 1 : 75	NR RYS.: 1
--	--	---	---	---------------------------	------------------	---------------

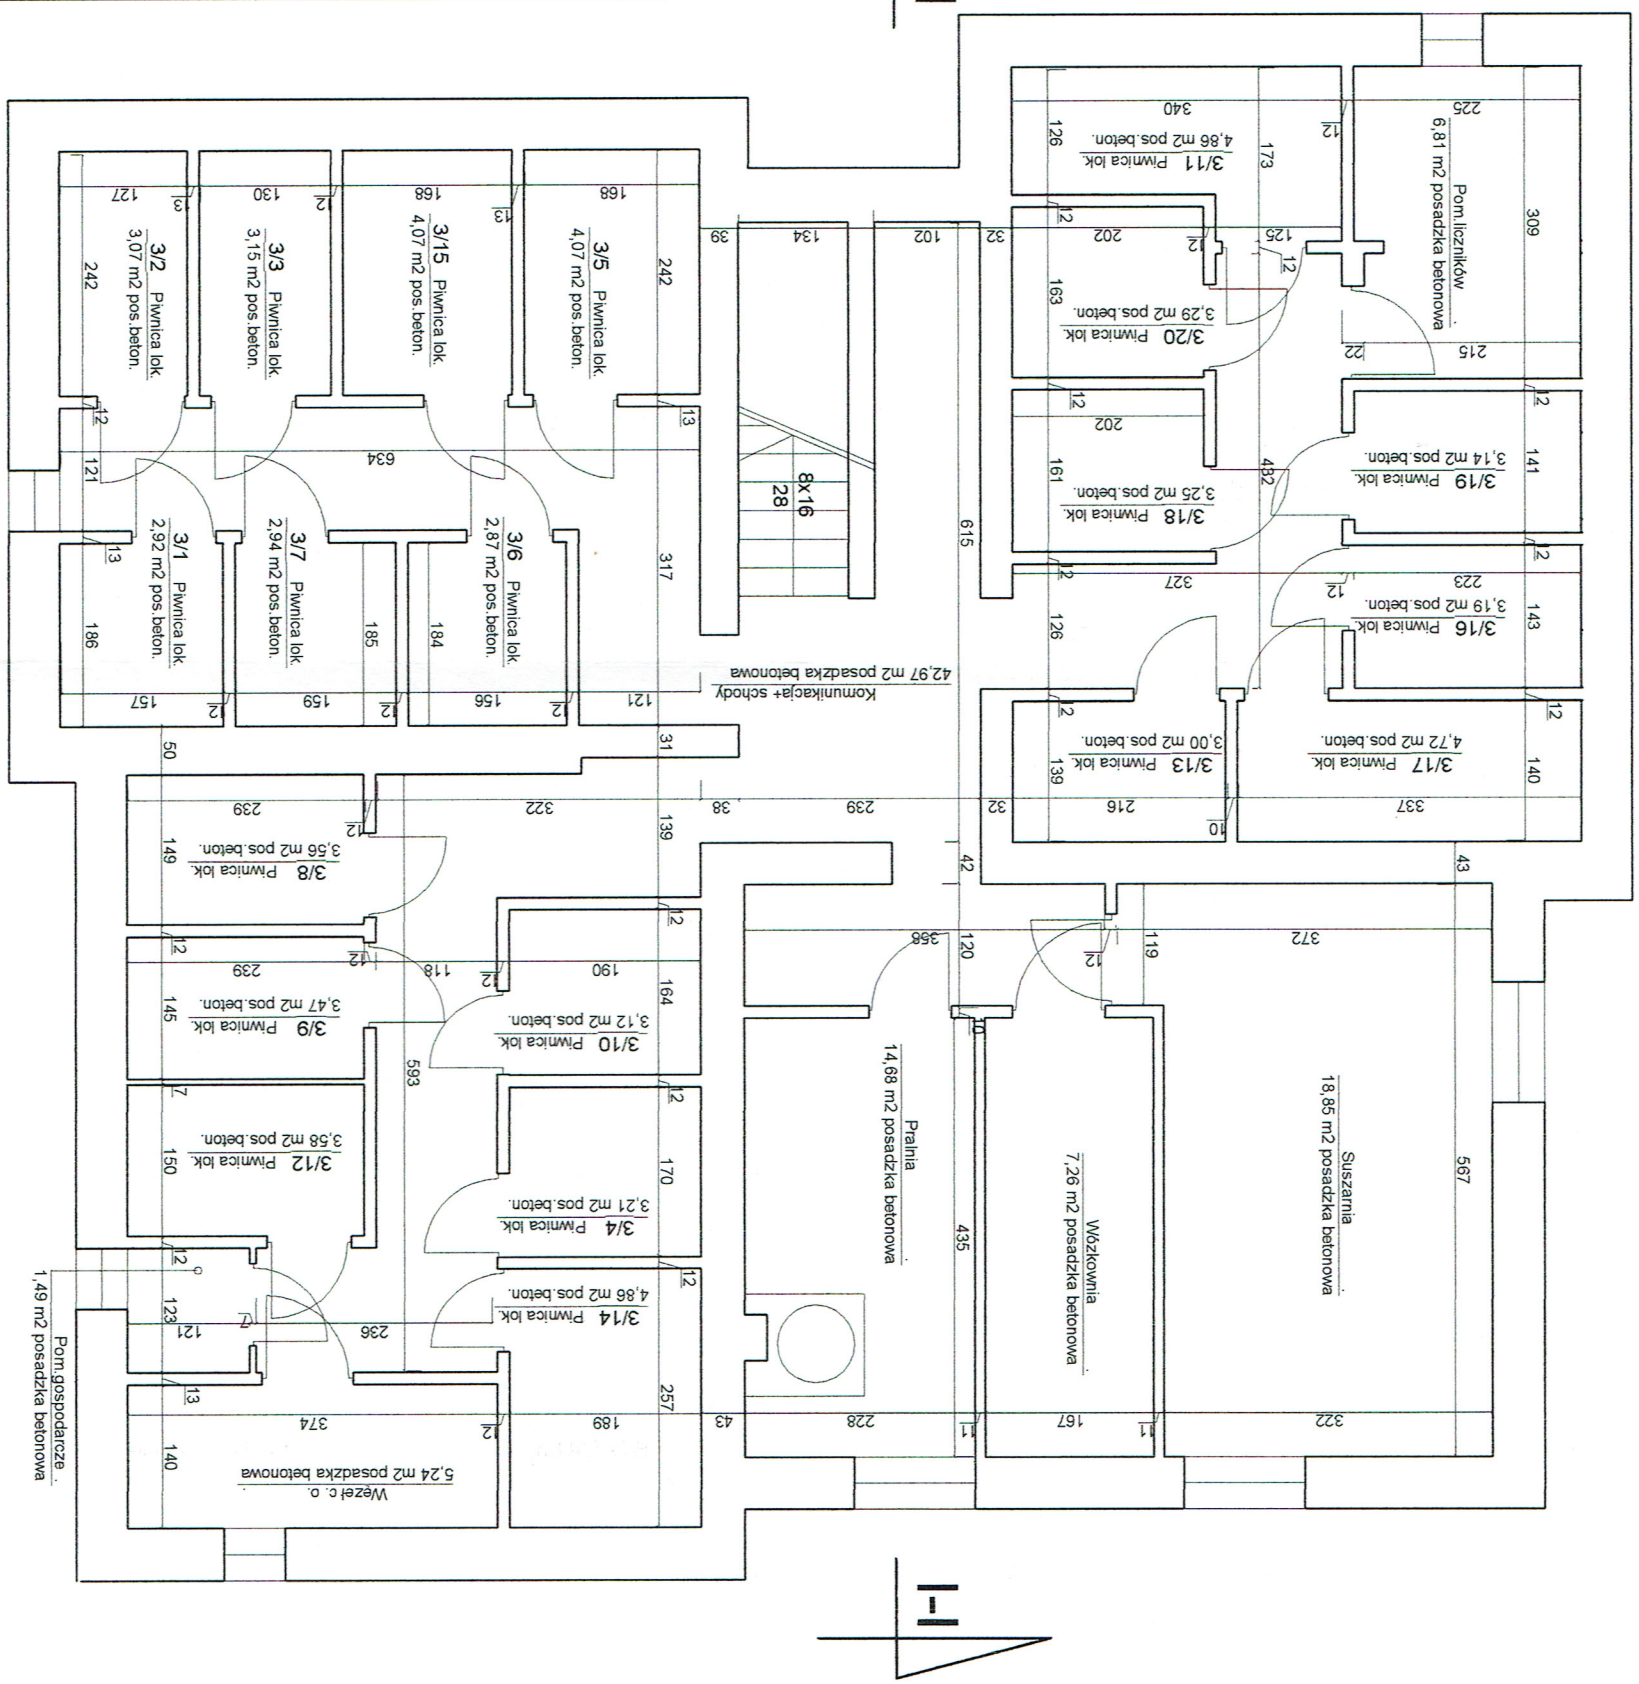


OBIEKT I ADRES: Budynek mieszkalny Bartoszyce, ul. Poniatowskiego nr 3	
STADIUM: Inwentaryzacja Rzut parteru	PROJEKTANT: <b>inż. Bożenna Radziszewska</b> 11-200 Bartoszyce, ul. Wąsawska 16/46 tel. (0-89) 762 27 79 upr. Bud. Nr 89/84/OL 55 ust.1, 56 ust.1, 57 i 58 ust.1 pkt 2
DATA: listopad 2008 r.	SKALA: 1 : 75 NR RYS.: 2

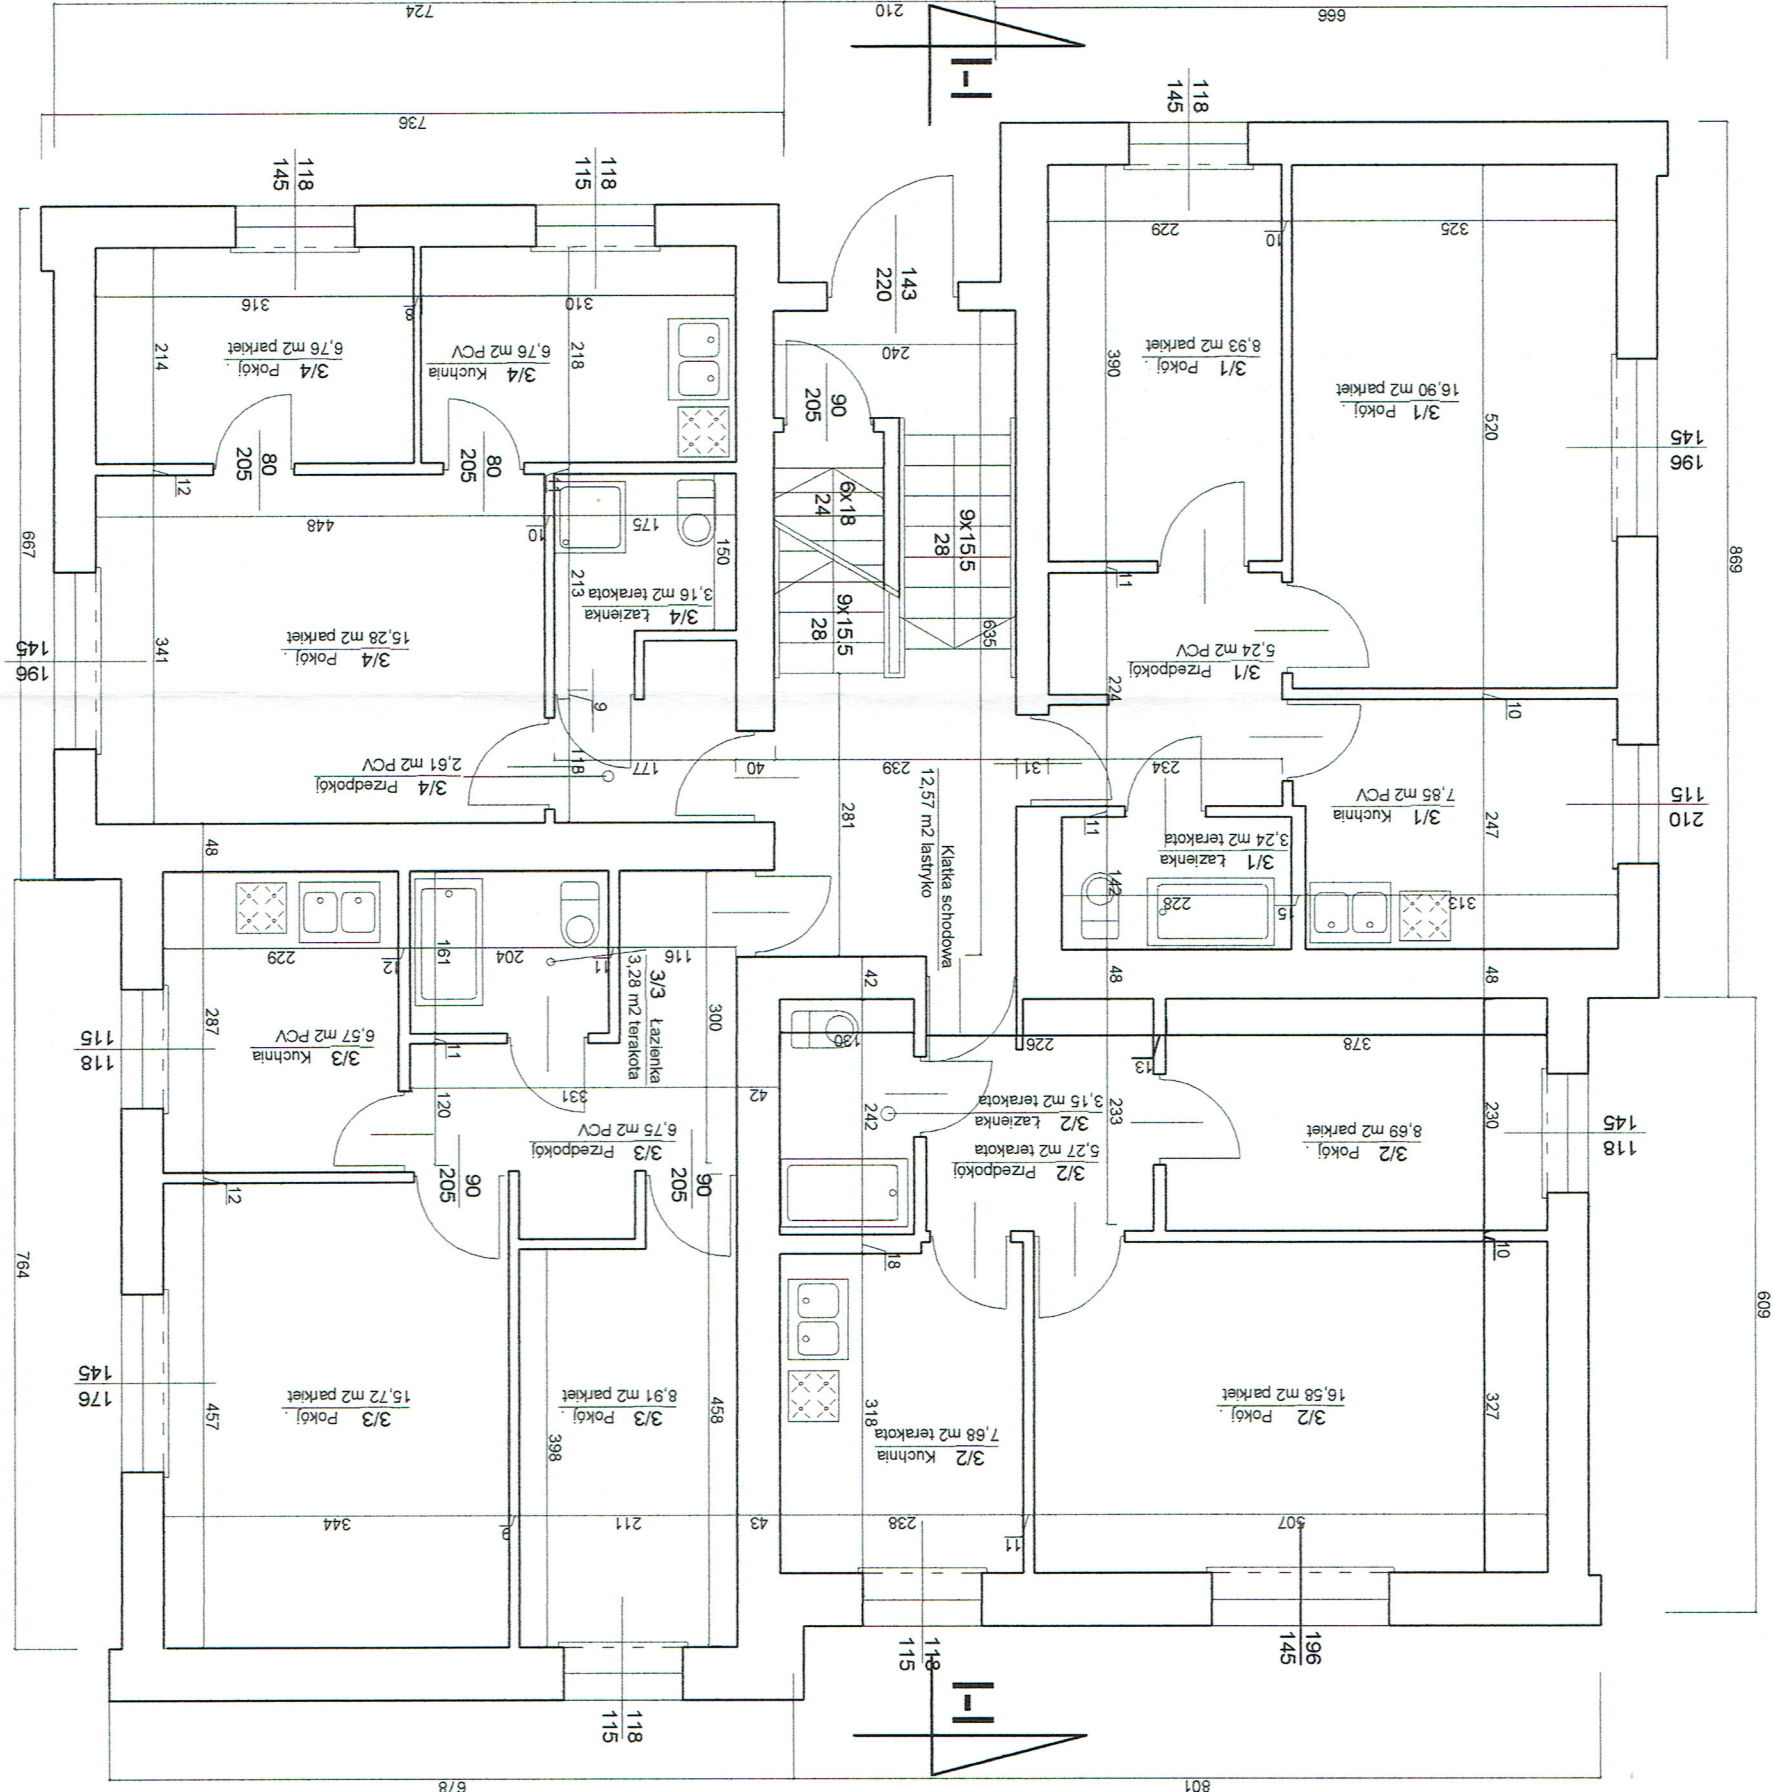

**OBIEKT I ADRES:** Budynek mieszkalny  
 Bartoszyce, ul. Poniatowskiego nr 3

**STADIUM:** Inwentaryzacja  
**PRZEDMIOT:** Rzut i piętra  
**PROJEKTANT:** inż. Bożenna Radziszewska  
 11-200 Bartoszyce, ul. Warszawska 16/46  
 tel. (0-89) 762 27 79  
 Upr. Bud. Nr. 99/84/OL  
 65 ust. 1, 66 ust. 1, 67 § 13 ust. 1 pkt 2


**DATA:** listopad 2008 r.  
**SKALA:** 1 : 75  
**NR RYS.:** 3

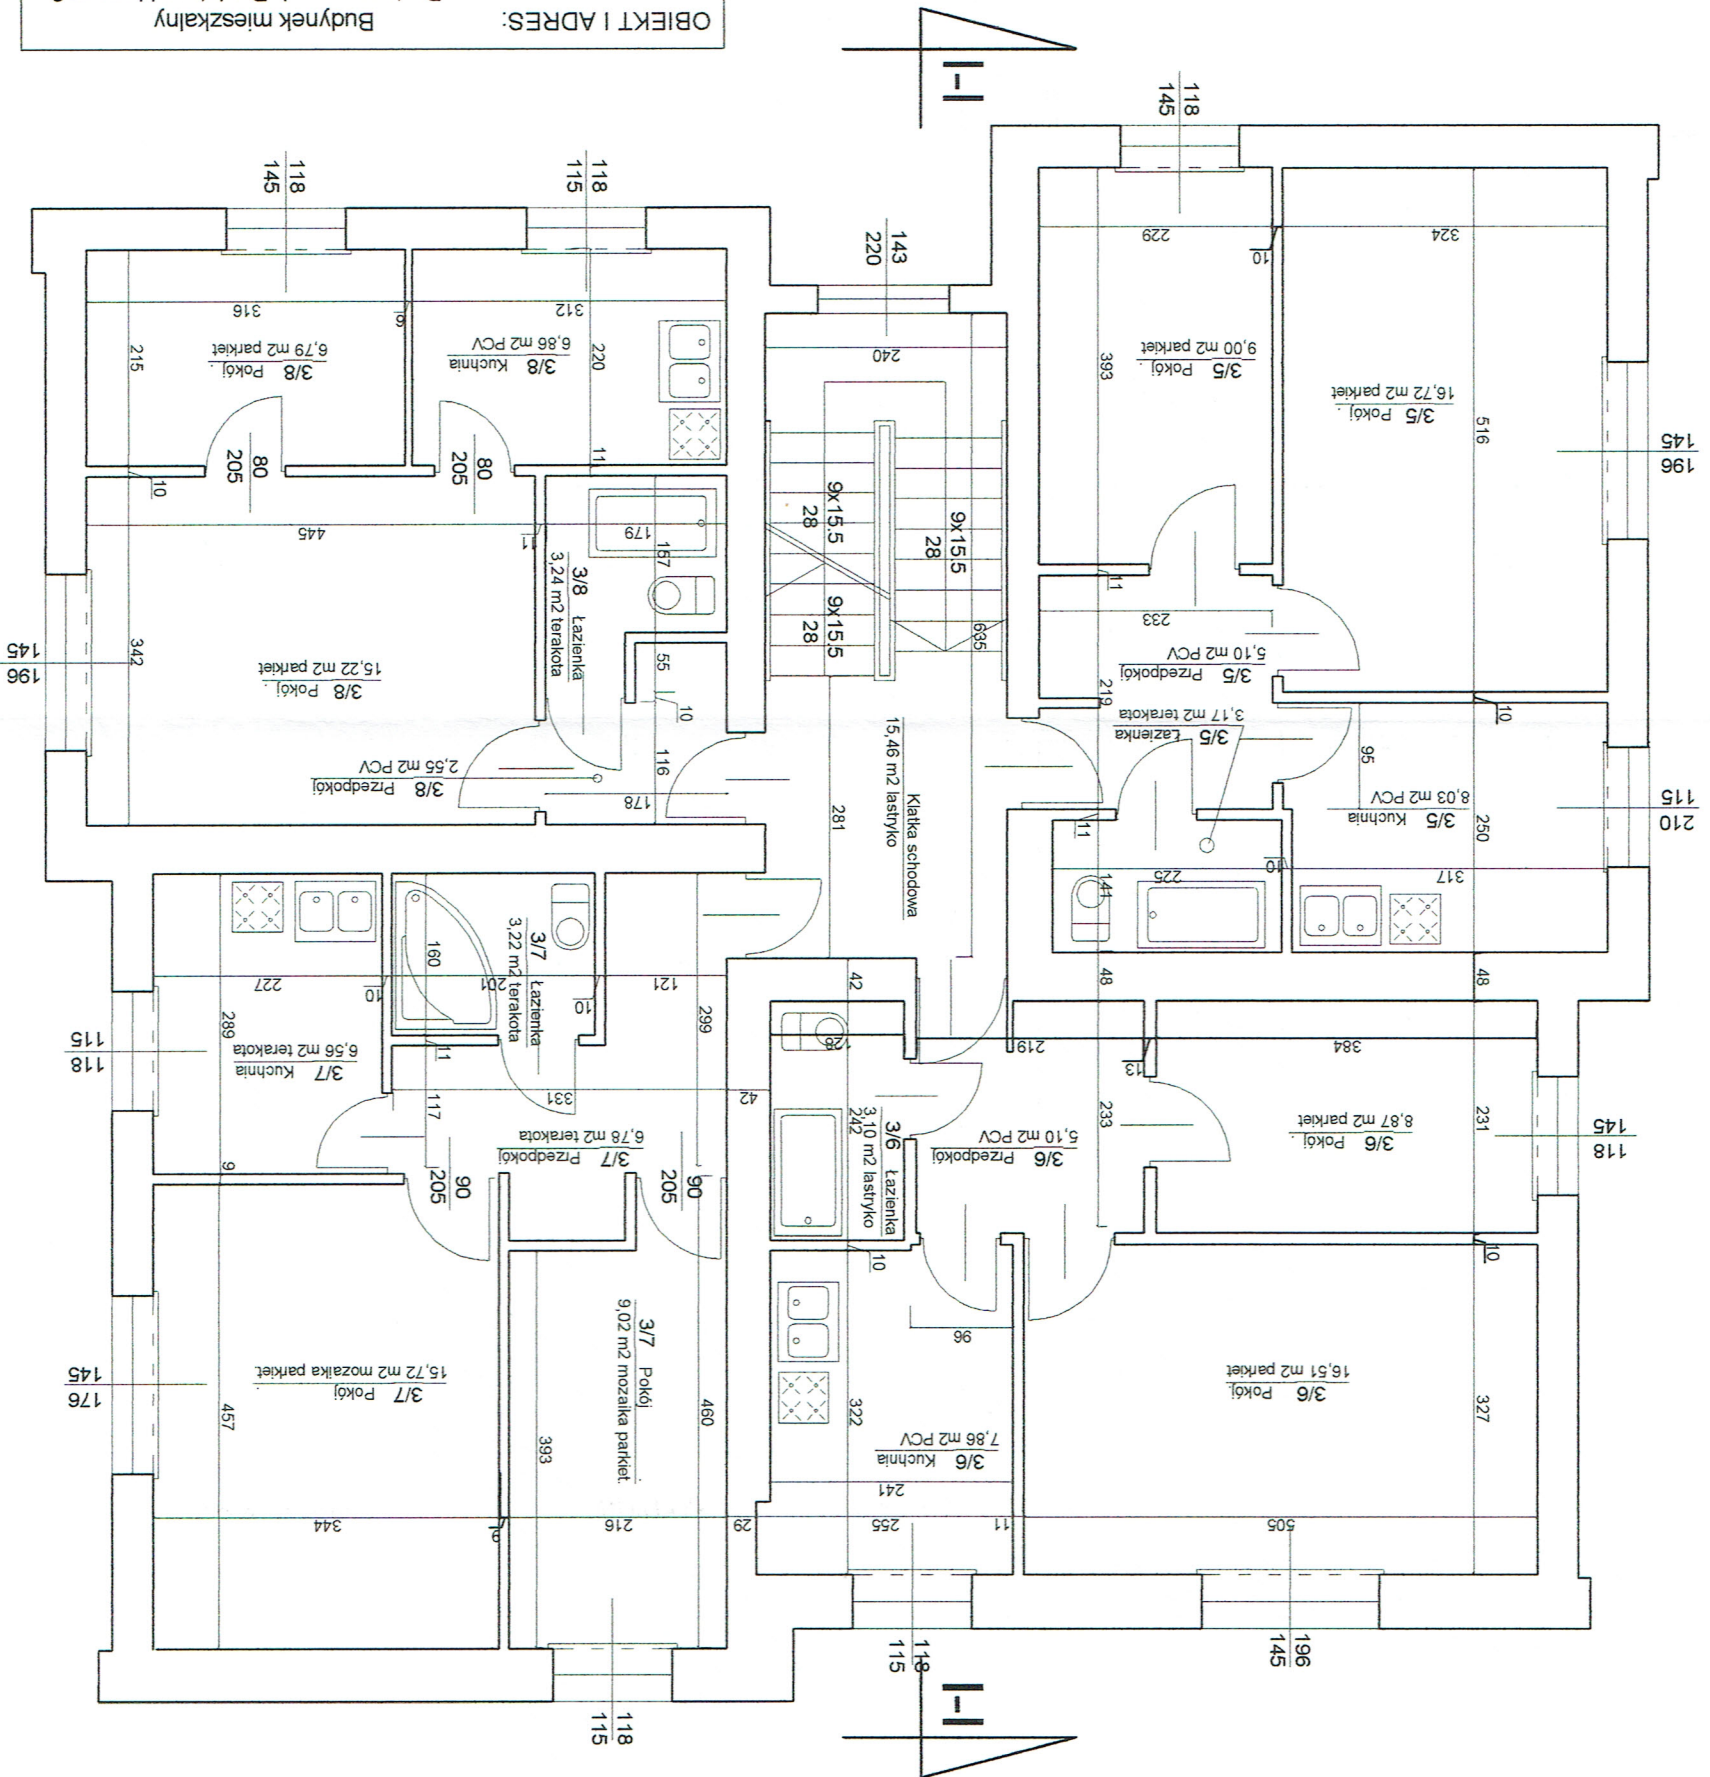

OBIEKT I ADRES: Budynek mieszkalny  
Bartoszyce, ul. Poniatowskiego nr 3

STADIUM: Inwentaryzacja  
PRZEMIOT: Rzut II piętra  
PROJEKTANT: inż. Bożenna Radziszewska  
11-200 Bartoszyce, ul. Warszawska 16/46  
tel. (0359) 762 27 79  
Upr. Bud. Nr 99/84/OL  
65 ust. 1, 56 ust. 1, 3, 57 i 513 ust. 1 pkt 2

SKALA: 1 : 75  
DATA: listopad 2008 r.  
NR RYS.: 4

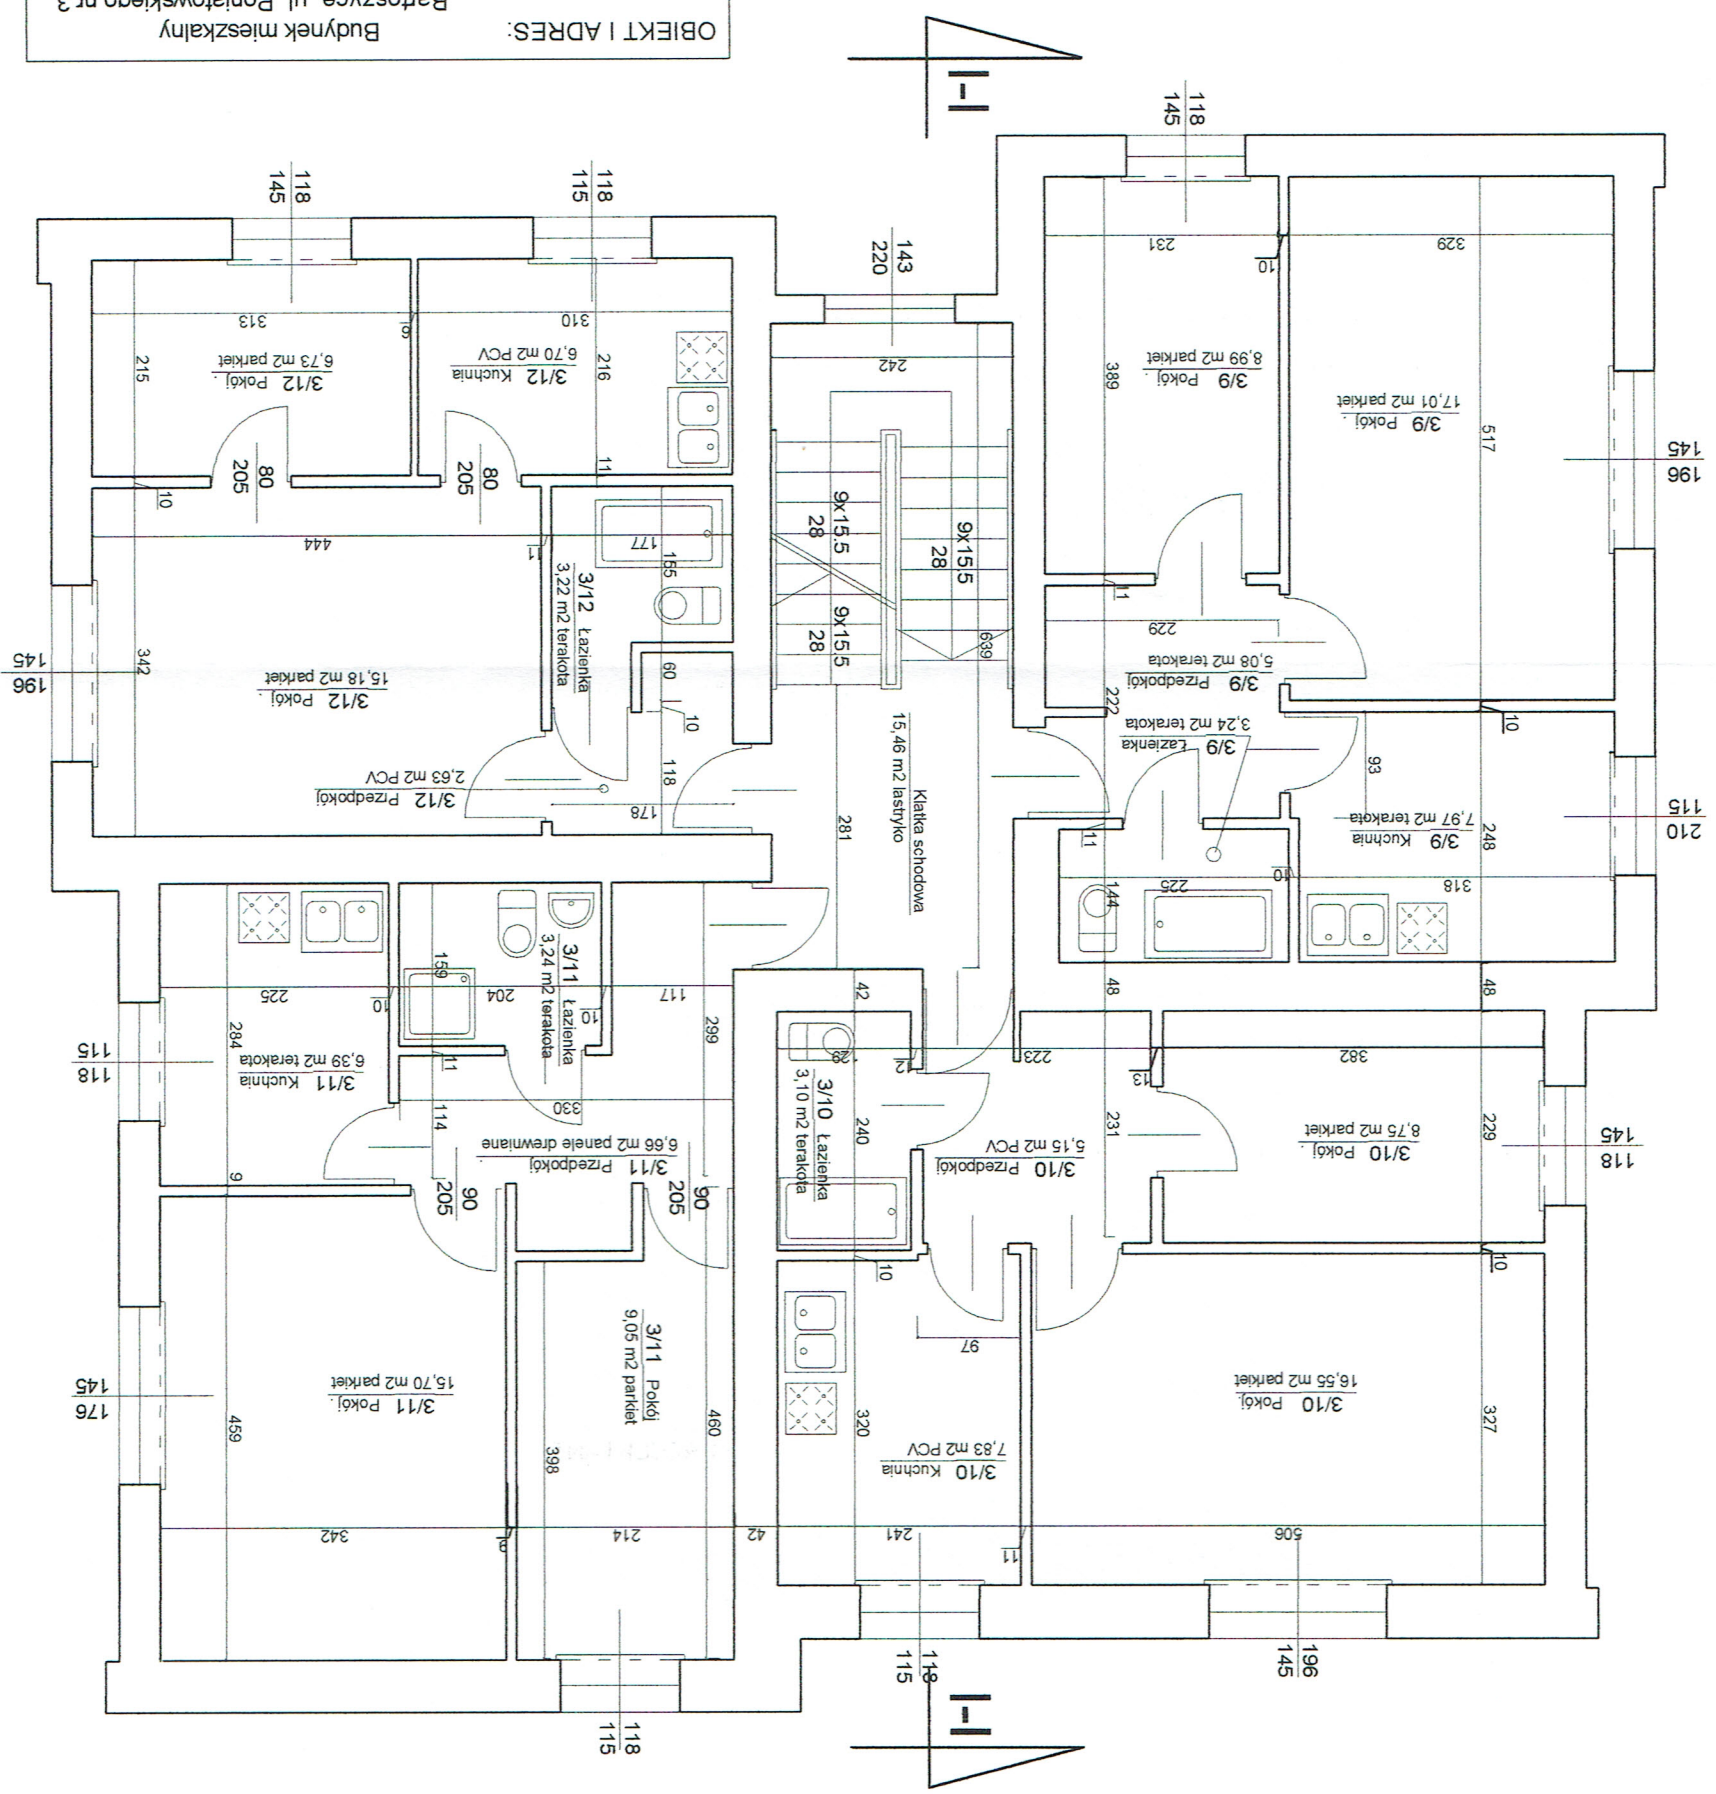


OBIEKT I ADRES: Budynek mieszkalny  
Bartoszyce, ul. Poniatowskiego nr 3

STADIUM: Inwentaryzacja  
PRZEDMIOT: Rzut III piętra

PROJEKTANT: inż. Bożenna Radziszewska  
11-200 Bartoszyce, ul. Warszawska 16/46  
tel. (0-88) 762 27 79  
Upr. Bud. Nr 99/84/OL  
55 ust. 1, 56 ust. 1, 57 i 53 ust. 1 pkt 2

DATA: listopad 2008 r.  
SKALA: 1 : 75  
NR RYS.: 5

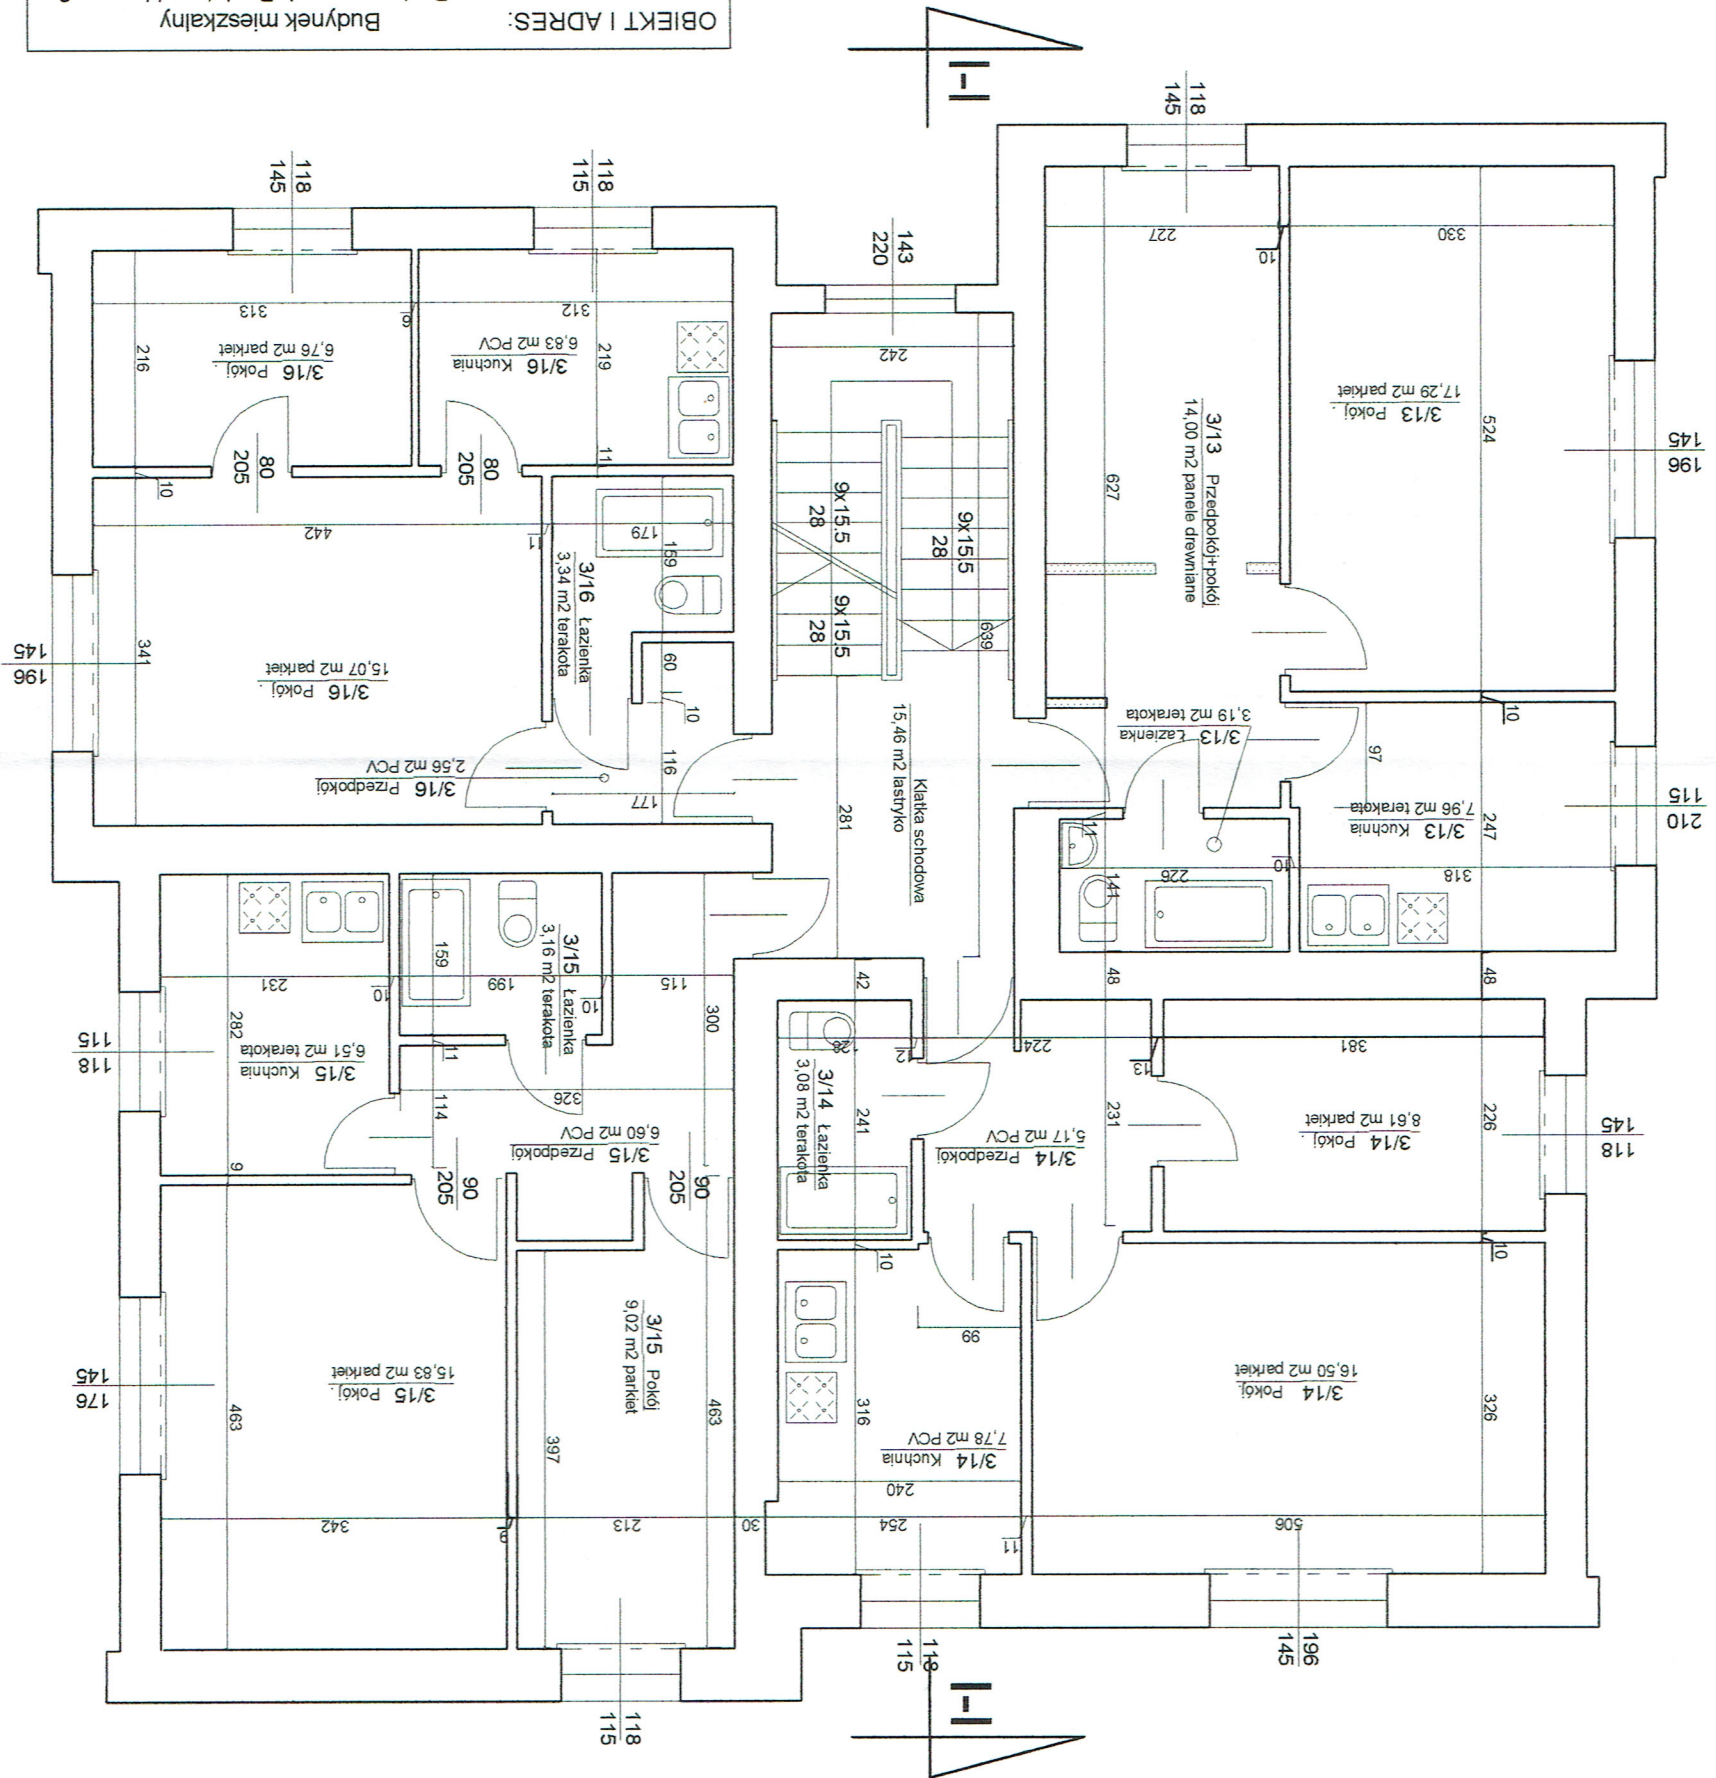

OBIEKT I ADRES:  
 Budynek mieszkalny  
 Bartoszyce, ul. Poniatowskiego nr 3


STADIUM:  
 Inwentaryzacja  
 Rzut IV piętra

PRZEDMIOT:  
 inż. Bożenna Radziszewska  
 11-200 Bartoszyce, ul. Warszawska 16/46  
 tel. (0-89) 762 27 79  
 Upr. Bud. Nr 99/84/OL  
 55 ust.1, 56 ust.1 pkt 2, 57 i 58 pkt 2


DATA:  
 listopad 2008 r.

SKALA:  
 1 : 75

NR RYS.:  
 6

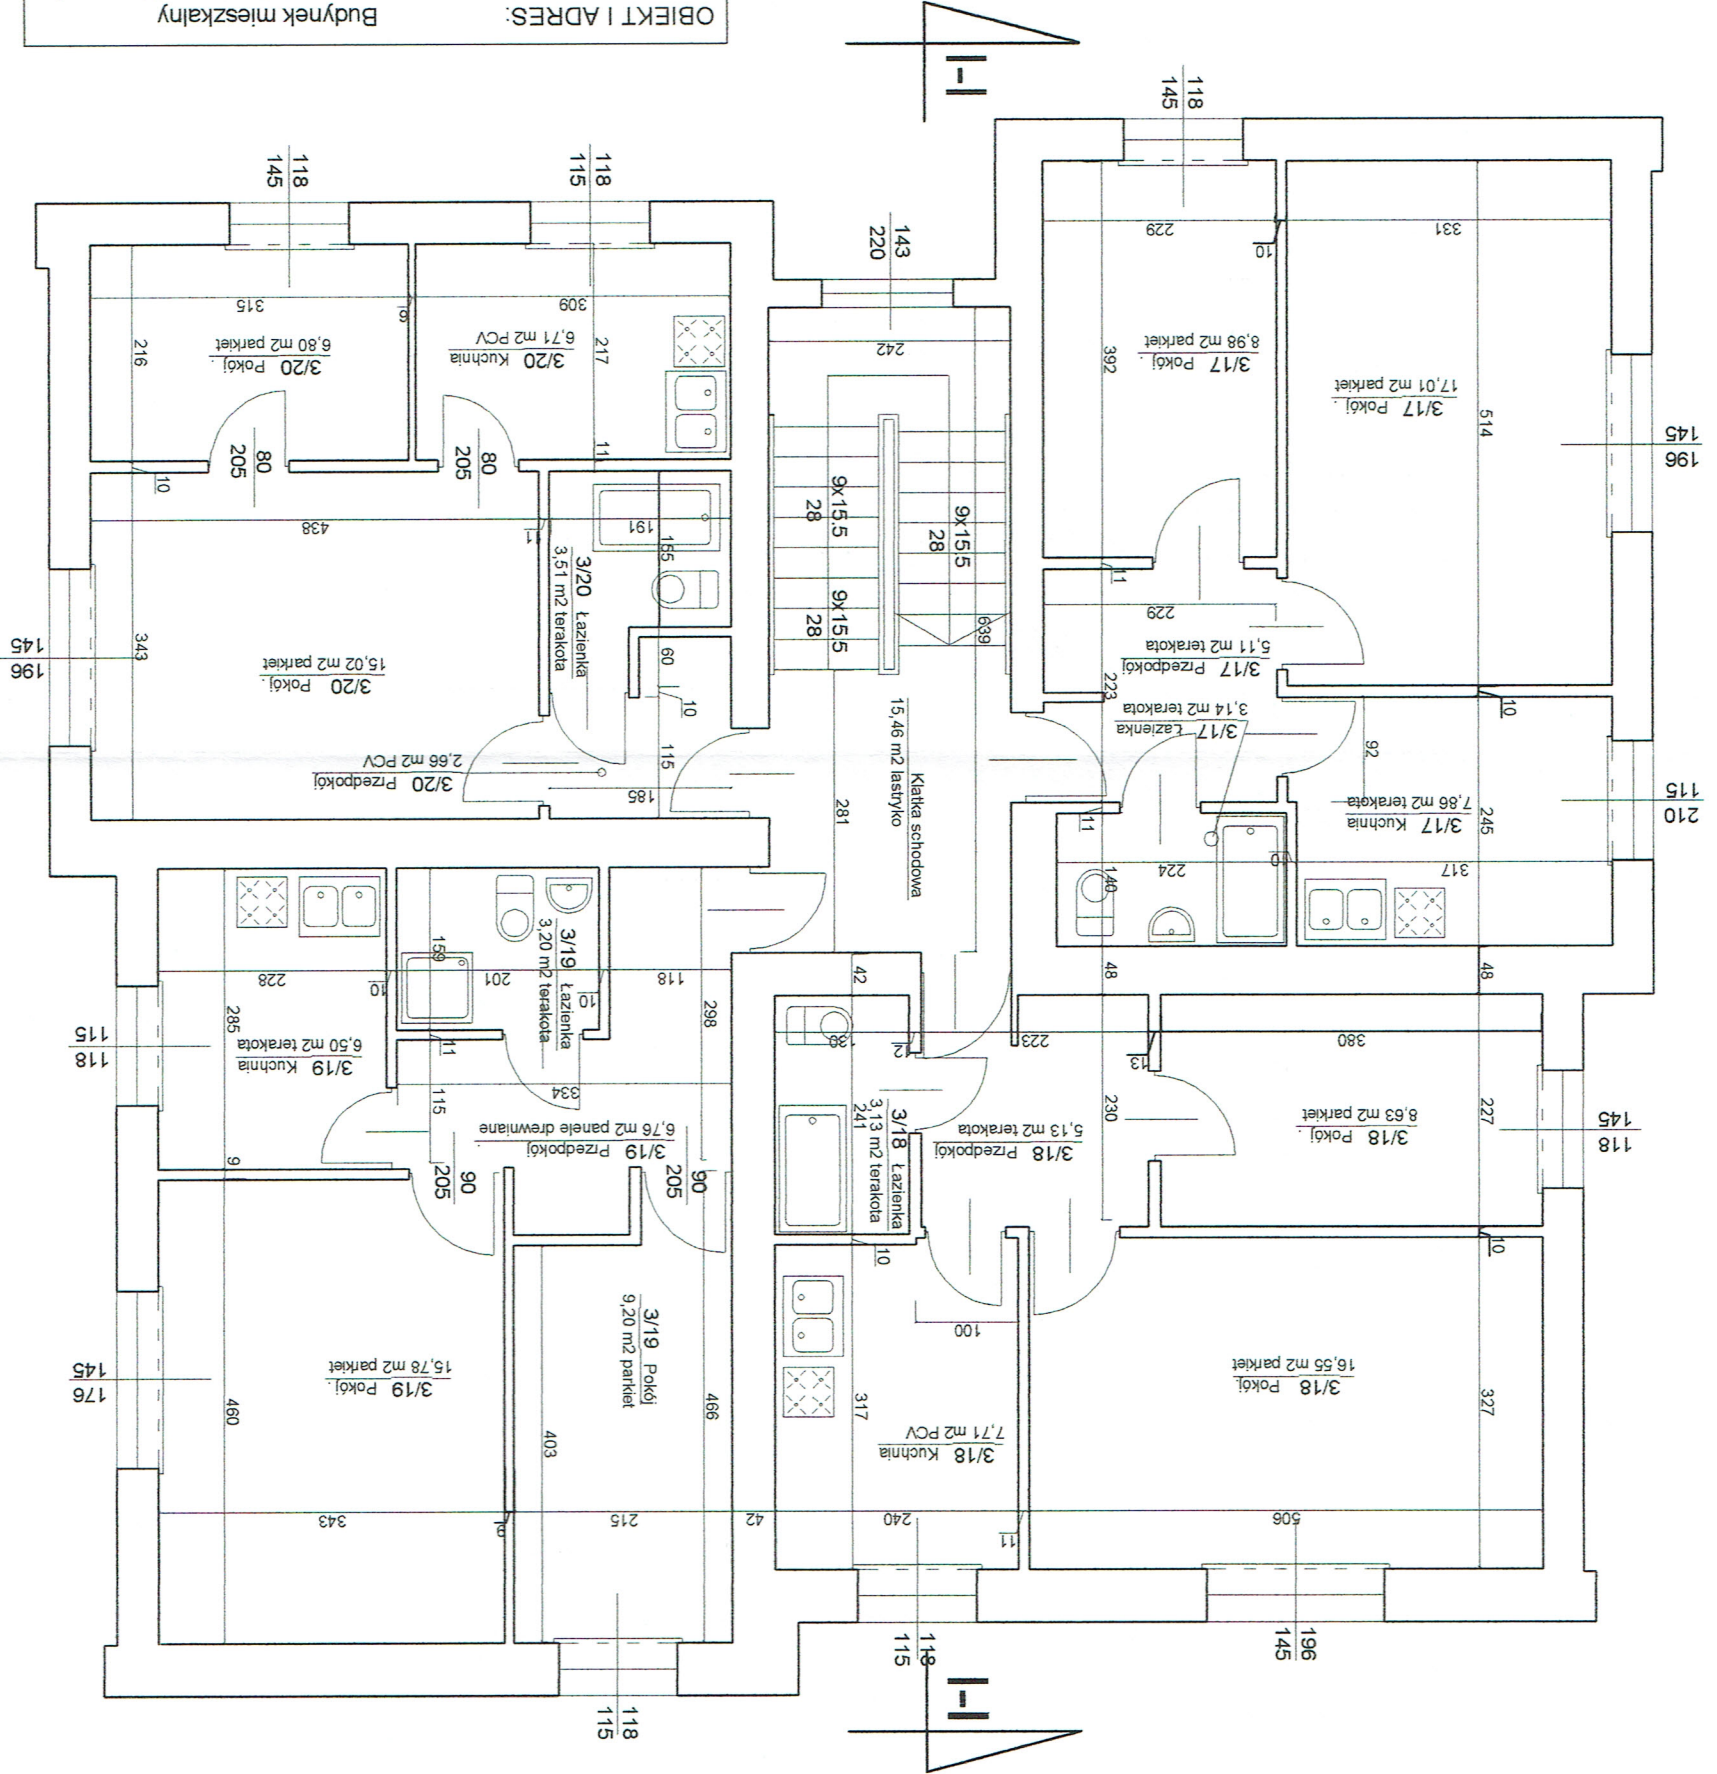

OBIEKT I ADRES: Budynek mieszkalny Bartoszyce, ul. Poniatowskiego nr 3	STADIUM: Inwentaryzacja PRZEDMIOT: Rzut dachu	PROJEKTANT: inż. Bożenna Radziszewska 11-200 Bartoszyce, ul. Warszawska 16/46 tel. (0-68) 762 77 79 Upr. Bud. Nr 99/84/OI 55 ust.1, 56 ust.1, 58 ust.1 §13 ust.1 pkt 2	DATA: listopad 2008 r.
		SKALA: 1 : 75	
		NR RYS.: 7	

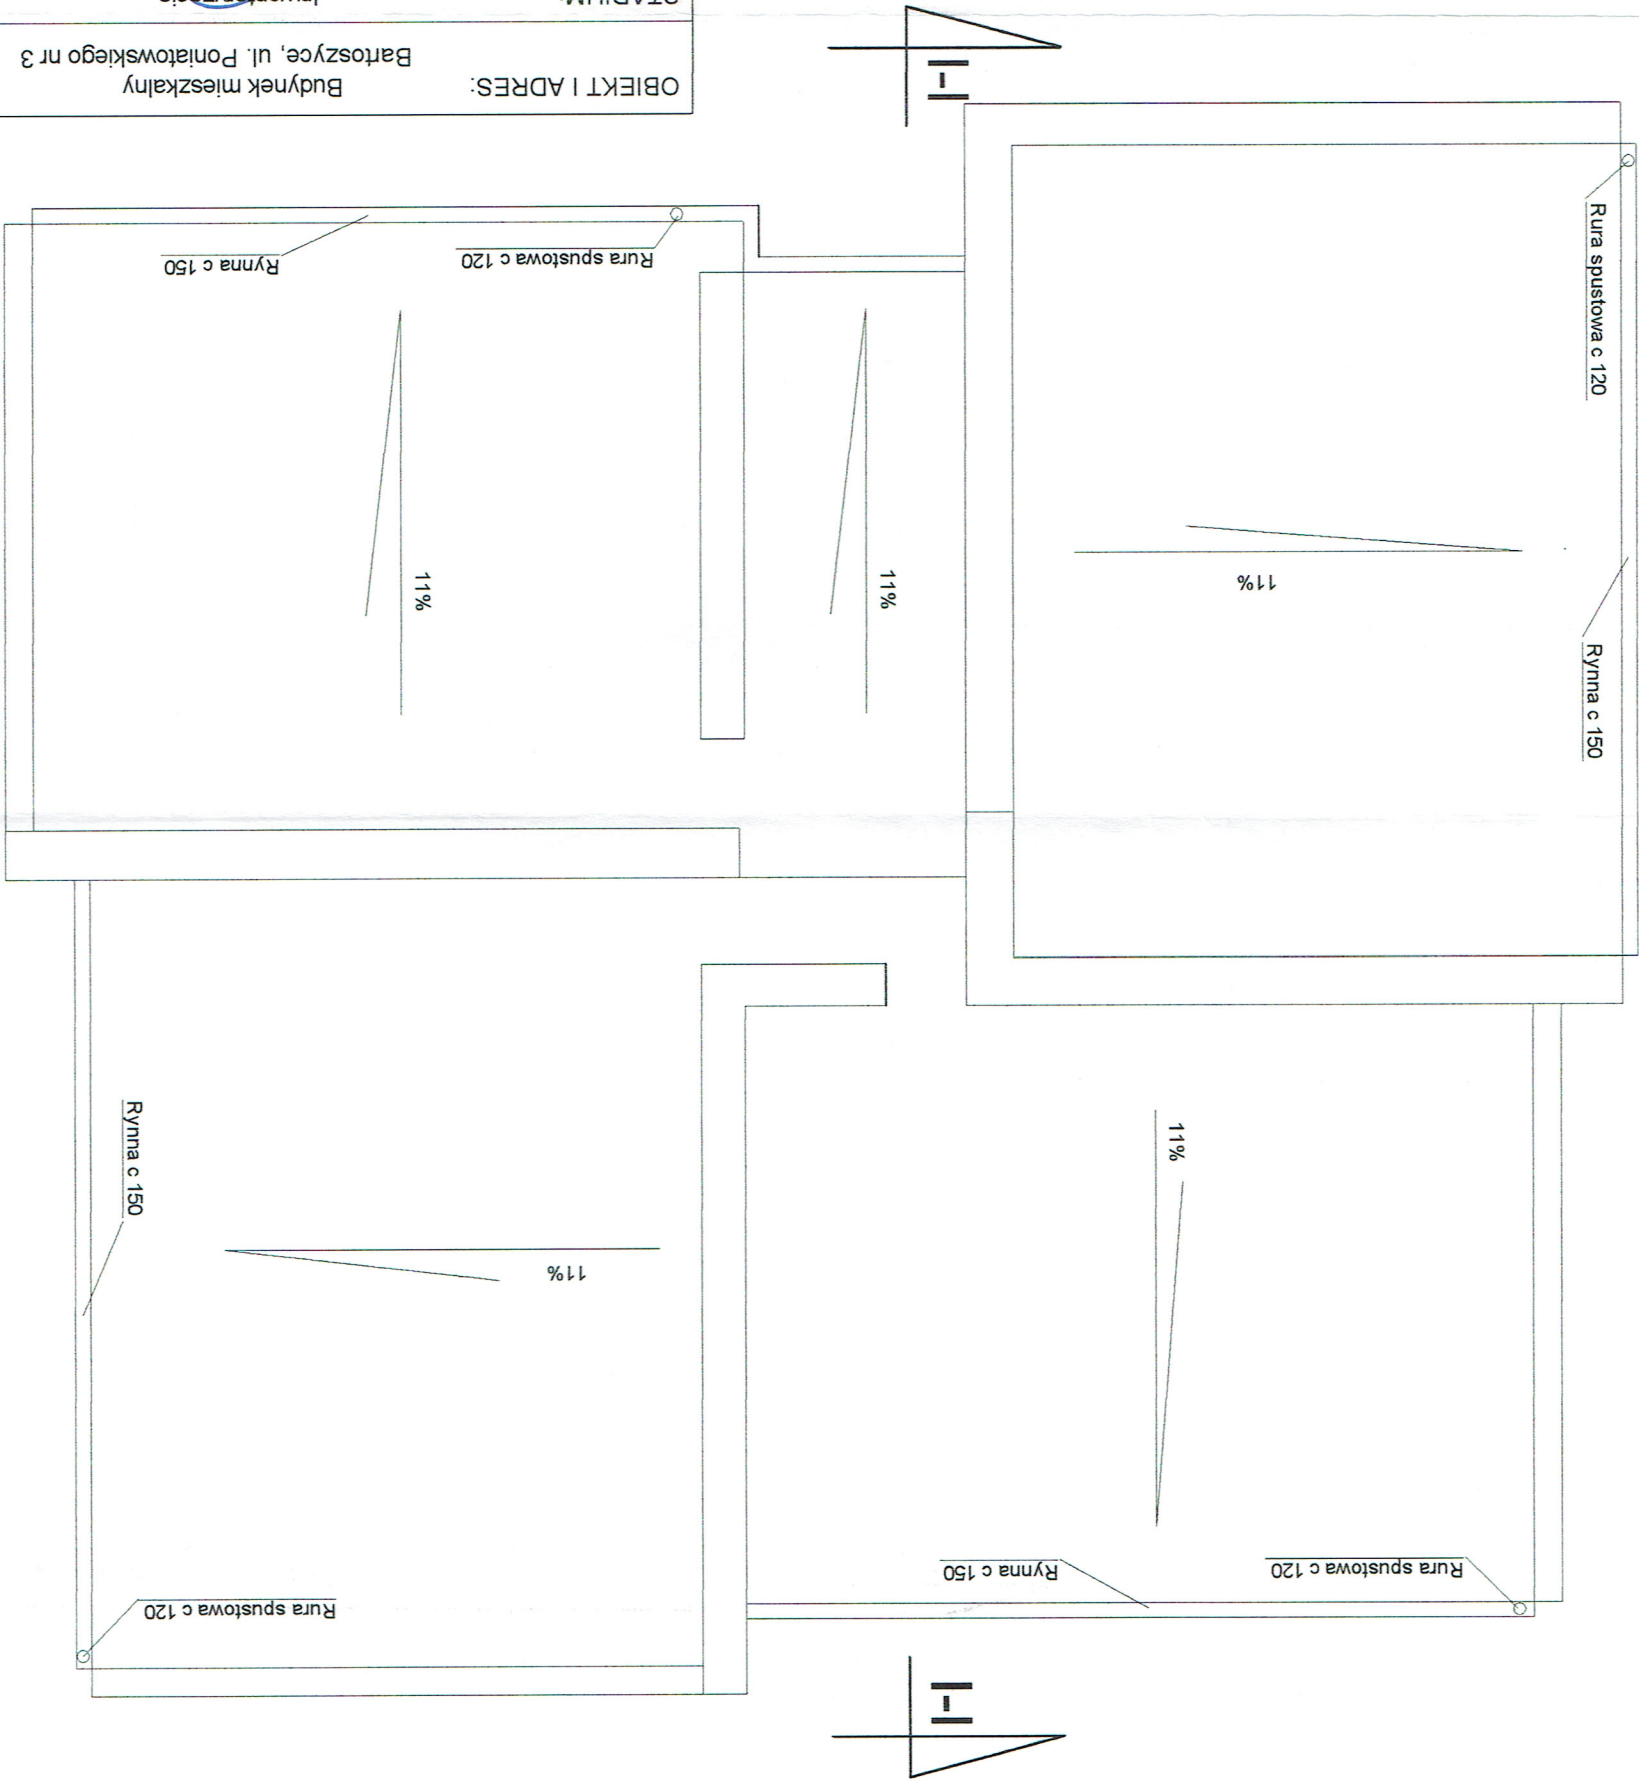

OBIEKT I ADRES: Budynek mieszkalny Bartoszyce, ul. Poniatowskiego nr 3	STADIUM: Inwentaryzacja Przekrój I-I	PROJEKTANT: <b>Int. Bożena Radziżewska</b> 11-200 Bartoszyce, ul. Warszawska 16/46 tel. (0-89) 762 27 79 Upr. Bud. Nr 69/84/OL §5 ust.1, §6 ust.1, §7 i §13 ust.1 pkt 2	DATA: listopad 2008 r.
		NR RYS.: 8	SKALA: 1 : 75

