

ul. Bartoszycka 18
11-100 Lidzbark Warmiński

NIP 743-174-94-04

tel. 89 679 53 96

kom. 603 864 959

fax 89 767 60 18

www.hydrosystem.horyd.pl

projektowanie oraz montaż

- instalacje, sieci i przyłącza wod-kan, CO, gazowe
- pompy ciepła
- kolektory słoneczne
- wentylacja z odzyskiem ciepła
- przydomowe oczyszczalnie ścieków

projekty@horyd.pl

biuro@horyd.pl

PROJEKT BUDOWLANY

Przedmiot opracowania:

Część I: Piony c.w.u. i cyrkulacji wraz z wewnętrzną instalacją zasilającą lokale mieszkalne

Pion centralnego ogrzewania wraz z wewnętrzną instalacją zasilającą lokale mieszkalne

Część II: Węzeł dwufunkcyjny c.o./c.w.u. o mocy 25/28kW dla budynku mieszkalnego wielorodzinnego

Adres inwestycji:

Dz. nr 2/22 obręb 3

ul. Poniatowskiego 11, 11-200 Bartoszyce

Inwestor:

Wspólnota Mieszkaniowa

ul. Poniatowskiego 11, 11-200 Bartoszyce

Kategoria obiektu budowlanego: XIII

Obszar oddziaływania inwestycji:

obejmuje nieruchomość tj. działka nr 2/22 obr. 3 Bartoszyce, zgodnie z Rozporządzeniem Ministra w sprawie warunków technicznych, jakim powinny odpowiadać budynki i ich usytuowanie (Dz. U. nr 75 poz. 690)

Oświadczenie

Oświadczam, zgodnie z Dz. U z 2019r. poz 1186, że niniejszy projekt został opracowany zgodnie z obowiązującymi przepisami oraz zasadami wiedzy technicznej.

Projektował:

mgr inż. Krzysztof Horyd
Uprawnienia w specjalności
instalacji i sieci sanitarnych
WAM/0113/PWOS/08

Sprawdził:

inż. Krzysztof Doroszkiewicz
Uprawnienia w specjalności
instalacji i sieci sanitarnych
WAM/0116/POOS/08

ZAWARTOŚĆ OPRACOWANIA

I. CZĘŚĆ OPISOWA.	NUMER STR.
- Opis techniczny	2-9
- Opis projektu technologicznego węzła cieplnego dwufunkcyjnego	10-16
- Obliczenia hydrauliczne węzła cieplnego dwufunkcyjnego	17-19
- Dobór węzła cieplnego dwufunkcyjnego	20
- Dobór naczynia wzbiorczego	21
- Dobór zaworu bezpieczeństwa C.O.	22
- Dobór zaworu bezpieczeństwa C.W.U.	23
- Specyfikacja modułu przyłączeniowego	24
- Specyfikacja modułu C.O.	25
- Informacja dotycząca Planu BiOZ	26-28
- Uprawnienia budowlane +Zaświadczenie z PIIB	29-30

II. CZĘŚĆ GRAFICZNA		NUMER RYS.
Rzut piwnic – instalacje c.w.u. i cyrkulacji	skala 1:50	1
Rzut parteru – instalacje c.w.u. i cyrkulacji	skala 1:50	2
Rzut I piętra – instalacje c.w.u. i cyrkulacji	skala 1:50	3
Rzut poddasza– instalacje c.w.u. i cyrkulacji	skala 1:50	4
Rzut piwnic – instalacje centralnego ogrzewania	skala 1:50	5
Rzut parteru – instalacje centralnego ogrzewania	skala 1:50	6
Rzut I piętra – instalacje centralnego ogrzewania	skala 1:50	7
Rzut poddasza– instalacje centralnego ogrzewania	skala 1:50	8
Rozwinięcie instalacji centralnego ogrzewania	skala 1:50	9
Schemat węzła C.O.	rys. bez skali	10

III. ZAŁĄCZNIKI GRAFICZNE.	NUMER ZAŁ.
Bilans CO	1-2
Zawór COMAP 751 dane techniczne	3-4

CZĘŚĆ I: OPIS TECHNICZNY INSTALACJI C.W.U/CO

do projektu pionów instalacji: c.w.u. i cyrkulacji, centralnego ogrzewania wraz z wewnętrzną instalacją zasilającą lokale mieszkalne, oraz węzeł CO dwufunkcyjny o mocy 25/28kW dla budynku mieszkalnego wielorodzinnego.

1.0. Podstawa opracowania.

- Normy i przepisy branżowe
- Rozporządzenie Ministra Infrastruktury z dnia 12 kwietnia 2002 roku w sprawie warunków technicznych jakim powinny odpowiadać budynki i ich usytuowanie jednolity tekst (Dz.U. nr 75 z 2002 r.)
- Zlecenie inwestora;
- Wizja lokalna wraz z inwentaryzacją budowlaną budynku;
- Uzgodnienia z przedstawicielem inwestora;
- Warunki techniczne wydane przez dysponenta sieci ciepłej;
- Obowiązujące normy i przepisy;

2.0. Zakres i przedmiot opracowania.

Niżej wymieniony projekt budowlano-wykonawczy w ramach branży sanitarnej obejmuje piony instalacji: c.w.u. i cyrkulacji, centralnego ogrzewania wraz z wewnętrzną instalacją zasilającą lokale mieszkalne, oraz węzeł CO dwufunkcyjny o mocy 25/28kW dla budynku mieszkalnego wielorodzinnego.

3.0. Opis stanu istniejącego.

Przedmiotowy obiekt jest budynkiem wielorodzinnym (pięć lokali mieszkalnych), wolnostojącym trzykondygnacyjnym, podpiwniczony. Budynek w konstrukcji tradycyjnej – murowane ściany, stropy łukowe oraz drewniane, schody drewniane.

4.0. Projektowana instalacja c.w.u i cyrkulacji.

Ciepła woda użytkowa dostarczana będzie z projektowanego węzła ciepła zlokalizowanego w adaptowanym pomieszczeniu w piwnicy budynku. Projektowaną instalację c.w.u. i cyrkulacji podłączyć do projektowanych króćców wody ciepłej i cyrkulacji w pomieszczeniu węzła ciepła oraz do podejść ciepłej wody w mieszkaniach.

Instalację ciepłej wody użytkowej i cyrkulacji wykonać z rur stabilizowanych z polipropylenu typ 3 – PP-R PN20 i łączników z polipropylenu PN25 firmy Fusiotherm Stabi lub analogiczne innego producenta.

Instalację montować na ścianach budynku, w kanałach (szybach instalacyjnych) oraz w przestrzeniach podstropowych, równoległe do przewodów c.w.u. prowadzić przewody cyrkulacyjne, jak w części graficznej opracowania.

Łączenie rur należy wykonywać za pomocą zgrzewania kielichowego (przy użyciu kształtek kielichowych) oraz za pomocą połączeń gwintowanych przy połączeniach z armaturą. Parametry czasu nagrzewania, zgrzewania i chłodzenia – stosować się do wytycznych producenta rur.

Przejścia przewodów przez przegrody budowlane (stropy, ściany konstrukcyjne) należy wykonywać w tulejach osłonowych PCV wystających na 2 cm z obu stron przegrody i

wypełnionych plastycznym uszczelnieniem nie hamującym ruchu osiowego rury. Średnica rury ochronnej powinna być o dwie średnice większa od przewodowej.

Zwracać uwagę by połączenia zgrzewane znajdowały się poza przejściem przez przegrodę.

Stałe podpory mocujące umieszczać w miejscach większych obciążeń przewodów, np. przy wodomierzu, armaturze lub przy punkcie odgałęzienia.

Rury chronić przed bezpośrednim działaniem promieni słonecznych i przed uszkodzeniem mechanicznym.

Przewody poziome instalacji z polipropylenu mocować do elementów konstrukcyjnych budynku za pomocą podpór stałych i przesuwnych. Odległość pomiędzy poszczególnymi podporami przesuwными zależy jest od temperatury czynnika oraz od średnicy zewnętrznej przewodu:

Rozmieszczenie podpór przesuwnych dla rur z wkładką „stabil” w odległościach minimalnych (w cm) jak niżej dla temperatury przepływającej wody $\rightarrow t = 60^{\circ}\text{C}$.

Dz 16	$\rightarrow$	110 cm
Dz 20	$\rightarrow$	110 cm
Dz 25	$\rightarrow$	125 cm
Dz 32	$\rightarrow$	145 cm
Dz 40	$\rightarrow$	160 cm
Dz 50	$\rightarrow$	180 cm

4.1. Kompensacja wydłużeń cieplnych instalacji ciepłej wody/cyrkulacji.

Wydłużenie cieplne odcinka rurociągu obliczono według wzoru:

$$\Delta L = \alpha L (t_2 - t_1) [\text{mm}]$$

gdzie:

α – współczynnik liniowej rozszerzalności materiału (dla PP Fusiotherm Stabil
 $\alpha = 0,03\text{mm/mK}$)

L – długość prostego odcinka rurociągu [m]

t_2 – maksymalna temperatura ścianki rury równa obliczeniowej temperaturze czynnika ($t_2 = 55^{\circ}\text{C}$)

t_1 – minimalna temperatura ścianki rury ($t_1 = 0^{\circ}\text{C}$ dla przewodów ułożonych wewnątrz budynku)

W celu umożliwienia kompensacji rurociągów należy stosować kompensacje typu „L”, typu „Z” oraz typu „U”. Zamontować punkty stałe na środku odcinków pionowych rurociągów oraz przy kompensacjach – patrz wytyczne producenta. Sposób podłączenia przewodów rozdzielczych poziomych do pionu powinien umożliwiać kompensację. Miejsca i typ zastosowania kompensacji pokazano w graficznej części opracowania.

4.2. Izolacja Instalacji.

Roboty izolacyjne rozpoczynać po przeprowadzeniu prób szczelności oraz po potwierdzeniu prawidłowości wykonania instalacji rurowej.

Przewody zaizolować przy pomocy osłon termoizolacyjnych z pianki poliuretanowej, spełniającej wymagania PN-85/B-02421 o temperaturze pracy czynnika do 95°C np. typu:

Tubolit DG i Tubolit S (Armacell) lub Thermalflex FRZ i Thermacompact S (Thermaflex) lub innych producentów spełniających wymagania normy.

Odległość zewnętrznej powierzchni przewodu lub izolacji termicznej od ściany, stropu lub podłogi powinna wynosić:

do DN25	→	3cm
DN32-50	→	5cm
DN65-80	→	7cm

4.3. Pompa cyrkulacyjna.

Dobrano pompę cyrkulacyjną wg. Części obliczeniowej opisu węzła co/cwu

4.4. Opomiarowanie instalacji odbiorczej.

Do pomiaru ilości zużywanej wody przyjęto dla każdego lokalu, z uwagi na lokalizację pionów i przyborów sanitarnych, po dwa wodomierze wody ciepłej.

Q_n 1,0 m³/h – DN 15 mm

Przed każdym wodomierzem zamontować zawory kulowe odcinające DN15mm. Wodomierze montować w pozycji pionowej bezpośrednio w pomieszczeniach sanitarnych.

4.5. Armatura.

Stosować zawory odcinające kulowe gwintowane PN 25 o odpowiednich przekrojach by umożliwiać odcięcie poszczególnych części instalacji.

Pod pionami zamontować odcinające z kurkiem spustowym.

4.6. Próby szczelności. Rozruch urządzeń.

Po zakończeniu montażu urządzeń, przyborów, armatury i instalacji przewodów (przed wykonaniem izolacji itp.), całość poddać próbie ciśnieniowej. Należy również przeprowadzić kilkakrotne płukanie czystą wodą i dezynfekcję.

Próba wstępna:

Wstępna próba szczelności wykonywana jest przy ciśnieniu 1,5 x największe ciśnienie robocze (nie przekraczające wielkości PN + 5 bar), utrzymując stałą temperaturę wody w przewodach. Pomiar ciśnienia wykonuje się w najwyższym punkcie instalacji. Kolejno po 10 minutach sprawdzamy i ustawiamy ciśnienie. Próba trwa 30 minut. Przez kolejne 30 minut po zakończeniu próby wstępnej ciśnienie nie powinno spaść więcej niż o 0,6 bara i nie powinny pojawić się żadne przecieki.

Próba główna:

Przy ciśnieniu roboczym, po zakończeniu próby wstępnej, obserwuje się spadek ciśnienia w ciągu dwóch godzin (w odstępach jednogodzinnych). Spadek ciśnienia po ostatnim odczycie nie powinien być niższy niż 0,2 bara.

Próba szczelności na gorąco (w warunkach pracy):

Dla instalacji ciepłej wody wykonać ponowną próbę w normalnych warunkach pracy czyli wodą o właściwej temperaturze, tak zwaną próbę na gorąco. Sprawdzić zachowanie się mocowań stałych i kompensatorów. Po zakończeniu prób szczelności sporządzić protokół.

5.0. Projektowana instalacja centralnego ogrzewania.

Projektowana instalacja c.o. będzie zasilana czynnikiem grzewczym z projektowanego węzła zlokalizowanego w piwnicy budynku. Projektowane ogrzewanie pompowe, dwururowe, w systemie zamkniętym. Przyjęto następujące parametry pracy instalacji $T_z/T_p = 65/45^\circ\text{C}$. Zapotrzebowanie budynku na ciepło wynosi $Q_{CO}=24,8 \text{ kW}$. Moc zamówiona wynosi $Q=Q_{CO}+Q_{C.W.U}=0,025\text{MW}+0,028\text{MW}=0,053\text{MW}$. Straty ciepła obliczono wg obowiązujących norm. Przy obliczeniach strat ciepła dobrano stalowe grzejniki płytowe z podłączeniem bocznym, np. grzejniki PURMO typu C produkcji firmy Rettig Heating sp. z o.o. lub równoważne. Na podejściach do grzejników typu C zastosować zawory grzejnikowe termostaticzne proste z nastawą wstępną o przekroju 15mm np. R858 + głowica termostaticzna z czujnikiem cieczowym, podłączenie M28 firmy Comap. Przy grzejnikach typu „C” zastosować zawory odcinające powrotne z półsrubunkami. Grzejniki montować min. 10cm ponad powierzchnią posadzki oraz w odległości ok. 10cm od powierzchni ściany na wieszakach wg zaleceń producenta.

Na odejściach od pionów na zasileniu do lokali mieszkalnych zaprojektowano statyczne zawory równoważące COMAP 751 zapewniające utrzymywanie zakładanego przepływu. Na odejściach od pionów na powrocie zastosować zawory kulowe o połączeniu gwintowanym klasy minimum PN 1,0 MPa.

Wszystkie zawory na podejściach do pionów montować w miejscach umożliwiających bezpośredni dostęp do nich. Rozmieszczenie i średnice zaworów wg części graficznej opracowania.

Dla niskoparametrowej instalacji c.o. przewidziano zastosowanie armatury na ciśnienie PN 1,0 MPa oraz $t_{\max} = 100^\circ\text{C}$.

Przewody c.o. wykonać z rur stalowych (ze stali węglowej) zaprasowywanych złączkami z oringiem EPDM np. SANHA-Therm o połączeniach zaciskowych za pomocą kształtek systemowych kielichowych z pierścieniem uszczelniającym umieszczonym fabrycznie wewnątrz kielicha. Zaciśnięcia rury i kształtki wykonuje się przy pomocy specjalnego przeznaczonego do tego celu urządzenia. W zależności od wymiarów rur, połączenie zaciskowe należy wykonać przy użyciu szczęk zaciskowych lub pętli zaciskowych. System charakteryzuje się krótkim czasem montażu. System nie wymaga zabezpieczania przed korozją. Ośmiokątny profil zaciskowy gwarantuje szczelność połączeń i bezpieczną eksploatację i pracę systemu. Montowany na obiekcie system musi posiadać gwarancję szczelności na okres 10 lat.

Nowe przewody należy prowadzić po wierzchu na ścianach i stropach (piony) a zasilenie poszczególnych lokali prowadzić po wierzchu przy posadzkach - patrz graficzna część opracowania. W części lokali trasa przewodów instalacji CO będzie przebiegać po zdemonstrowanych wcześniej rurociągach obsługujących lokale mieszkalne, wykorzystując do tego celu pozostałe po demontażu otwory w ścianach. Rurociągi należy prowadzić ze spadkiem $i_{\min} 0,5\%$.

Przejścia rur przez przegrody czyli ściany i stropy wykonać w tulejach ochronnych z rur stalowych.

Do kompensacji wydłużeń cieplnych przewidziano wykorzystanie kompensatorów typu U/Z z punktami stałymi, naturalnych załamań oraz obejść elementów budowlanych. Kompensacja wydłużeń termicznych odbywa się na naturalnych zmianach kierunków. Odpowietrzenie instalacji przewiduje się odpowietrznikami na przewodach, pionach i na grzejnikach. Piony należy przedłużyć min. 1,5 m ponad posadzkę i zakończyć kurkiem kulowym odcinającym i odpowietrznikiem automatycznym.

Regulacja temperatury czynnika grzewczego nastąpi za pomocą automatyki zamontowanej w projektowanym węźle cieplnym.

Po zakończeniu wszelkich prac montażowych i prób ciśnieniowych należy wykonać regulację instalacji poprzez ustawienie nastaw na zaworach termostatycznych grzejnikowych opisanych na rozwinięciach. Całość robót należy wykonać zgodnie z projektem i warunkami technicznymi wykonawstwa i odbioru robót budowlano-montażowych (tom II).

5.1. Izolacja instalacji CO.

Roboty izolacyjne rozpoczynać po przeprowadzeniu prób szczelności oraz po potwierdzeniu prawidłowości wykonania instalacji rurowej.

Przewody zaizolować przy pomocy osłon termoizolacyjnych z pianki poliuretanowej, spełniającej wymagania PN-B-02421/2000 o temperaturze pracy czynnika do 95°C np. typu: Tubolit DG i Tubolit S (Armacell) lub Thermalfex FRZ i Thermacompact S (Thermaflex) lub innych producentów spełniających wymagania normy.

Przewody należy zaizolować zgodnie z Rozporządzeniem Ministra Infrastruktury z dnia 06.11.2008r. w zależności od średnicy grubości przewodu.

Lp.	Rodzaj przewodu i komponentu	Minimalna grubość izolacji cieplnej (materiał 0,035 W/(m·K)
1	Średnica wewnętrzna do 22 mm	20 mm
2	Średnica wewnętrzna od 22 do 35 mm	30 mm
3	Średnica wewnętrzna od 35 do 100 mm	równa średnicy wewnętrznej rury
4	Średnica wewnętrzna ponad 100 mm	100 mm
5	Przewody ogrzewań centralnych ułożone w podłodze	6 mm

Lp.	Średnica przewodu	Minimalna grubość izolacji cieplnej (materiał 0,035 W/(m·K)
1	DN 20 x 3,4 mm	20 mm
2	DN 25 x 4,2 mm	20 mm
3	DN 32 x 5,4 mm	20 mm
4	DN 40 x 6,7 mm	30 mm
5	DN 50 x 8,4 mm	30 mm
6	DN 63 x 10,5 mm	50 mm
7	DN 75 x 12,5 mm	50 mm

Odległość zewnętrznej powierzchni przewodu lub izolacji termicznej od ściany, stropu lub podłogi powinna wynosić:

do DN25	→	3cm
DN32-50	→	5cm
DN65-80	→	7cm

5.2. Armatura.

Dobiera się armaturę odcinającą w postaci zaworów kulowych o połączeniach gwintowanych, armaturę zabezpieczającą instalację i urządzenia przed niewłaściwym przepływem czynnika oraz przed zanieczyszczeniami mechanicznymi w postaci zaworów zwrotnych oraz filtrów siatkowych. Klasa wytrzymałości armatury min. PN16.

W najwyższych punktach instalacji zaprojektowano samoczynne odpowietrzniki wraz z zaworem odcinającym kulowym DN 15.

5.3. Ochrona antykorozyjna.

Powierzchnie stalowe ze stali czarnej powinny być zabezpieczone przed działaniem korozji. Powierzchnie elementów stalowych należy oczyścić do takiego stopnia by były wolne od rdzy i pozbawione tłustych plam.

Oczyszczone powierzchnie należy zabezpieczyć powłoką ochrony okresowej lub zagruntować w nieprzekraczalnym czasie 6 godzin.

Pokrycie nawierzchniowe należy nakładać po dokonaniu przeglądu powłoki podkładowej. Materiały malarskie należy nakładać kolejnymi warstwami. Pierwszą warstwę leżącą bezpośrednio na podłożu należy wykonywać wyłącznie za pomocą pędzli, dokładnie rozprowadzając materiał. Malowanie dalszych warstw należy wykonywać pędzlem lub metodą natryskową po wyschnięciu warstw poprzednich.

Rury ze stali węglowej nie wymagają zabezpieczania przed korozją.

6.0. Przejścia przez przegrody budowlane.

Wszystkie rurociągi, c.o. przechodzące przez ściany i stropy przeciwpożarowe należy prowadzić w rurach osłonowych z zastosowaniem zabezpieczenia p.poż np. firmy Hilti:

- dla rur niepalnych (c.o.) - przegroda Hilti typ CP601S
- dla rur palnych (woda) o średnicach mniejszych niż 50mm - przegroda Hilti typ CP611A
- dla rur palnych (woda) o średnicach większych niż 50mm - przegroda Hilti typ CP642

Celem zachowania klasy odporności ogniowej przepustu zgodnej z klasą odporności ogniowej elementu oddzielenia przeciwpożarowego (ściana, strop), przez które przechodzą te instalacje. Przepusty prowadzone przez ściany i stropy niebędące elementami oddzielenia przeciwpożarowego, dla których jednak wymagana klasa odporności ogniowej wynosi, co najmniej EI 60, podlegają zabezpieczeniu wówczas, gdy ich średnica jest większa niż 4 cm. Przepusty instalacji wentylacyjnej podlegają takim samym wymaganiom jak pozostałe, z tym, że stosowane są albo obudowy, albo przeciwpożarowe klapy odcinające w klasie EIS elementu, lub też jeden i drugi sposób zabezpieczenia. Wszystkie prace wykonywać pod nadzorem osób posiadających uprawnienia zgodne z obowiązującymi przepisami. Wszystkie zastosowane materiały i urządzenia powinny posiadać certyfikaty lub aprobaty techniczne dopuszczające do stosowania w budownictwie.

7. Uwagi końcowe.

- **Wszystkie zrealizowane/wykonane roboty związane z przedmiotową inwestycją muszą być bezwzględnie odebrane przy udziale przedstawiciela inwestora.**
- Instalacje montować zgodnie z Dokumentacją Techniczną i Warunkami Technicznymi [Dz.U. RP. Nr. 89 oraz WTWIORBM cz. I i II SiP]. Roboty wykonawcze bez uzgodnień autorskich, z odstępstwem od dokumentacji, są sprzeczne z ustawą o prawie budowlanym [Dz.U.Nr.89 / 94poz.414 art.21] - zagrożenie wstrzymania budowy, mogą zmienić założone parametry użytkowe instalacji i być powodem zakłóceń w jej eksploatacji.
- Instalacje należy wykonać zgodnie z „Warunkami Technicznymi Wykonania i Odbioru Robót Budowlano-Montażowych” cz. II Instalacje sanitarne i przemysłowe., wytycznymi CORBIT „INSTAL” oraz obowiązującymi wytycznymi i normatywami wykonania i odbioru robót.
- Stosować wyłącznie materiały i wyroby dopuszczone do stosowania w budownictwie, posiadające odpowiednie atesty, świadectwa, certyfikaty, znaki bezpieczeństwa itp.,
- Prace budowlane wykonać zgodnie z „Warunkami technicznymi wykonania i odbioru robót budowlano-montażowych” oraz PN aktualnie obowiązującymi,
- Całość robót musi wykonywać osoba posiadająca odpowiednie uprawnienia oraz kwalifikacje w zakresie montażu instalacji centralnego ogrzewania.

- Spawacze wykonujący złącza spawane powinni mieć aktualne uprawnienia specjalistyczne, odpowiednie do zakresu wykonywanych robót, udokumentowane wpisem do książeczki spawacza.
- Wszelkie prace budowlano- montażowe winny być wykonane z zachowaniem przepisów BHP. Poza ogólnymi warunkami BHP obowiązującymi przy robotach montażowych, transportowych, ziemnych i obsłudze sprzętu mechanicznego należy zapewnić warunki BHP zgodnie z Rozporządzeniem Ministra Infrastruktury z dn. 6 lutego 2003 r. w sprawie bezpieczeństwa pracy podczas wykonywania robót budowlanych (Dz.U. Nr 47/93).

Wykonawca instalacji musi posiadać odpowiednie uprawnienia do wykonywania w/w robót. Ma obowiązek pouczyć odbiorcę o sposobie bezpiecznego użytkowania instalacji i odbiorników. Do odbiorcy należy prowadzenie właściwej eksploatacji i konserwacji instalacji. Całość prac wykonać zgodnie z Polskimi Normami, " Warunkami Technicznymi Wykonawstwa i Odbioru Robót Budowlano - Montażowych „ cz.II” Instalacje sanitarne i przemysłowe ” oraz przepisami BHP.

Przy przejściach przewodów przez przegrody konstrukcyjne (ściany, stropy) przewody należy prowadzić w rurach ochronnych, stalowych, uszczelnionych odpowiednim szczeliwem. Przy przejściu przez strop rura ochronna powinna wystawać po 3 cm z każdej strony.

OPIS TECHNICZNY

projektu technologicznego węzła cieplnego dwufunkcyjnego

1. Podstawa opracowania.

- Umowa
- Warunki techniczne WT ZEC 12/2015 z dnia 11.06.2015r.
- Instrukcje obsługi i eksploatacji oraz dokumentacje techniczno-ruchowe urządzeń .
- Obowiązujące normy, przepisy, katalogi urządzeń elementów, armatury.

2. Dane ogólne.

Opracowanie obejmuje projekt węzła cieplnego dwufunkcyjnego, wyposażonego w dwa równoległe układy - centralnego ogrzewania i ciepłej wody użytkowej w budynku mieszkalnym wielorodzinnym.

Przyłącze sieci ciepłej preizolowanej według odrębnego opracowania.

Zapotrzebowanie energii cieplnej na potrzeby:

- centralnego ogrzewania	Q_{CO}	25,0	kW
- przygotowania ciepłej wody	Q_{CWmax}	28	kW
	$Q_{CWśr}$	6,4	kW

Parametry obliczeniowe czynnika grzejnego - zima	110/55	°C
Parametry obliczeniowe czynnika grzejnego - lato	70/35	°C
Parametry obliczeniowe instalacji c.o.	65/45	°C
Maksymalna temperatura ciepłej wody	60	°C

Moc zamówiona dla potrzeb CO wynosi 0,025MW

Moc zamówiona dla potrzeb CWU wynosi 0,028MW

Łączna moc zamówiona wynosi 0,053MW

Przepływ zamówiony dla potrzeb CO dla $\Delta T_{55}^{\circ}C$ wynosi 0,40m³ (zima)

Przepływ zamówiony dla potrzeb CWU dla $\Delta T_{35}^{\circ}C$ wynosi 0,72m³ (lato)

Łączny przepływ zamówiony dla potrzeb CO i CWU dla $\Delta T_{55}^{\circ}C$ wynosi 0,87m³ (zima)

Szczegółowe wyliczenia wraz z doбором poszczególnych układów i elementów węzła zostały wykonane w załączniku "Wyniki obliczeń hydraulicznych węzła cieplnego 25/28,1 kW".

3. Dobór wymienników centralnego ogrzewania i ciepłej wody.

Doboru wymienników centralnego ogrzewania oraz ciepłej wody dla układu równoległego dokonano według programów doboru i ostatecznie dobrano:

- dla układu c.o. wymiennik Danfoss **XB37L-1-10 G 1 (20mm)**
- dla układu c.w.u. wymiennik Danfoss **XB37M-1-10 G 1 (20mm)**

4. Określenie ilości wody sieciowej dla poszczególnych układów węzła oraz średnic przewodów.

Szczegółowe wyliczenia wielkości urządzeń węzła oraz średnic przewodów według załączonego wydruku doboru – załącznik 1.

• Ilość wody sieciowej w okresie sezonu grzewczego	GSz =	0,87	m3/h
Przyjęto średnicę ciągu głównego	D =	32	mm
• Ilość wody sieciowej dla układu c.o.	GSCO =	0,41	m3/h
Przyjęto średnicę układu sieciowego c.o.	Dco =	25	mm
• Ilość wody sieciowej latem	GSI =	0,72	m3/h
Przyjęto średnicę układu sieciowego c.w.u.	Dcw =	25	mm

5. Dobór pozostałych elementów węzła cieplnego.

5.1. UKŁAD CENTRALNEGO OGRZEWANIA.

• Ilość wody instalacyjnej w układzie c.o.	Gico =	1,10	m3/h
Przyjęto średnicę instalacji c.o.	dco =	32	mm

5.1.1. Dobór pompy obiegowej układu centralnego ogrzewania.

Wymagana pompy obiegowej	Gp =	1,7	m3/h
Wymagana wysokość podnoszenia	Hp =	34,6	kPa , gdzie
Rw = 8 kPa	- opory przepływu przez wymiennik		
dPob = 9,79 kPa	- opory przepływu przez węzeł (przewody, armatura, wymiennik)		
Hco = 19 kPa	- opory instalacji centralnego ogrzewania		

Na podstawie tych danych, zgodnie z Katalogiem pomp dobrano pompę o zmiennej wydajności w zależności od obciążenia hydraulicznego firmy

Grundfos typ **MAGNA3 25-60**

Pompy te dzięki szczególnemu przebiegowi charakterystyki optymalnie dopasowują się do zmiennych warunków eksploatacyjnych instalacji c. o. oraz zapewniają niezakłóconą i cichą pracę systemu. Równocześnie zużycie energii zostaje zmniejszone do niezbędnego minimum.

Zasilanie prądem jednofazowym o napięciu $U = 220 \text{ V}$.

5.1.2. Dobór zaworu bezpieczeństwa w części instalacyjnej.

Zgodnie z PN-B-02414:1999-„Ogrzewnictwo i Ciepłownictwo-Zabezpieczenie instalacji ogrzewań wodnych systemu zamkniętego z naczyniami wzbiórczymi przeponowymi. Wymagania.", projektuje się zabezpieczenie instalacji centralnego ogrzewania systemu zamkniętego.

Pojemność instalacji c. o. $V_i = 0,15 \text{ m}^3$. $p_{st} = 0,9 \text{ bar}$.

Dla parametrów obliczeniowych $65/45 \text{ } ^\circ\text{C}$ $\Delta v = 0,0196 \text{ dm}^3/\text{kg}$.

Pojemność użytkowa naczynia wzbiórczego przeponowego:

$$V_u = V_i \times \rho_i \times d_v = 2,9 \text{ dm}^3$$

Minimalna pojemność całkowita naczynia z hermetyczną przestrzenią gazową:

$$V_n = V_u ((p_{\max} + 1) / (p_{\max} - (p_{st} + 0,2))) = 4,5 \text{ dm}^3$$

Obliczenie użytkowej pojemności naczynia wzbiórczego z rezerwą eksploatacyjną:

$$V_{uR} = V_u + V \times E \times 10 = 4,4 \text{ dm}^3$$

Obliczenie ciśnienia wstępnego pracy instalacji:

$$p_R = ((p_{\max} + 1) / (1 + (V_u / V_{uR} (((p_{\max} + 1) / (p_{\max} - (p_{st} + 0,2))) - 1))) - 1) = 1,5 \text{ bar}$$

Obliczenie całkowitej pojemności naczynia z rezerwą eksploatacyjną:

$$V_{nR} = V_{uR} ((p_{\max} + 1) / (p_{\max} - p_R)) = 11,8 \text{ dm}^3$$

Dobiera się naczynie wzbiornicze przeponowe REFLEX **N12 prob=5bar**

Wymiary: średnica D = 280 mm, wysokość H = 275 mm, średnica króćca dolotowego R **3/4"** (zgodnie z katalogiem „Ciśnieniowe naczynia wyrównawcze REFLEX POLSKA” Wąbrzeźno).

Wewnętrzna średnica króćca dopływowego zaworu bezpieczeństwa zgodnie z PN-B-02414:1999:

$$d_o = 54 * (M / (\alpha_c * (p_1 * \rho)^{0,5}))^{0,5} = 20,0 \text{ mm, gdzie}$$

$$M = 447,3 * b * A * ((p_2 - p_1) * \rho)^{0,5} = 1,59 \text{ kg/s - przepustowość jednego zaworu bezpieczeństwa}$$

$\alpha_c = 0,36$ – dopuszczalny współczynnik wypływu zaworu dla cieczy,
 $p_1 = 3 \text{ bar}$ – ciśnienie dopuszczalne instalacji ogrzewania wodnego,
 $\rho = 977, \text{ kg/m}^3$ – gęstość wody sieciowej przy jej obliczeniowej temperaturze,
 $A = 0,0000 \text{ m}^2$ – powierzchnia przekroju poprzecznego jednej rurki w węzownicy, lub wielkość przyjęta dla wymiennika płytowego,

$p_1 = 16 \text{ bar}$ – ciśnienie w sieci ciepłowniczej,
 $b = 2$ – współczynnik zależny od różnicy ciśnień ($p_2 - p_1 > 0,5 \Rightarrow b = 2$)

Dobrano membranowy zawór bezpieczeństwa szt. 1 **SYR 1915 R 1 p 3 bar**
 produkcji niemieckiej firmy HANS SASSERATH&CO KG Muhlenstrabe 62 D 41352
 Korschenbroich-Niemcy - Zawory posiadają Świadectwo Badania Typu
 UDT 82-C/99-imp.

Rurę wzbiorniczą przyjęto o średnicy jak króćca dolotowego, czyli R 1 "
 Szczegół podłączenia naczynia wzbiorniczego oraz lokalizacja zaworów bezpieczeństwa zgodnie ze schematem ideowym węzła cieplnego.

Zwraca się uwagę, że po zmontowaniu instalacji węzła cieplnego, układ podłączenia naczynia wzbiorniczego i nastawienie zaworu bezpieczeństwa winny być odebrane i dopuszczone przez Urząd Dozoru Technicznego.

5.2. UKŁAD CIEPŁEJ WODY UŻYTKOWEJ.

- | | | | |
|--|------------|-------------|------|
| • Ilość wody instalacyjnej w układzie c.o. | $G_{cw} =$ | 0,44 | m3/h |
| Średnica przewodów wody zimnej i ciepłej | $d_{cw} =$ | 25 | mm |
| • Ilość wody cyrkulacyjnej | $G_c =$ | 0,18 | m3/h |
| Średnica przewodu cyrkulacji | $d_{cw} =$ | 25 | mm |

5.2.1. Dobór pompy cyrkulacyjnej ciepłej wody.

Dla zapewnienia komfortu ciepłej wody i utrzymania zakładanej w projekcie temperatury ciepłej wody dobiera się pompę cyrkulacyjną Grun typu **Alpha 2L 25-60N** Zasilanie prądem jednofazowym o napięciu U = 220V.

5.2.2. Zabezpieczenie instalacji ciepłej wody użytkowej.

Zabezpieczenie instalacji ciepłej wody użytkowej projektuje się zgodnie z normą PN-76/ B - 02440 - „Zabezpieczenie urządzeń ciepłej wody użytkowej - Wymagania”

Średnica dolotowa zaworu bezpieczeństwa.

$$d = ((4 \cdot G) / (3,14 \cdot 1,59 \cdot \alpha_c \cdot ((1,1 \cdot (p_1 - p_2) \cdot \gamma)^{0,5})))^{0,5} = 14,0 \text{ mm}$$

gdzie:

$$G = 1,59 \cdot \alpha_{c1} \cdot b \cdot F \cdot (p_3 - p_1) \cdot \gamma = 17295 \text{ kg/h}$$

dla jednego zaworu $G_{1/2} = 8647 \text{ kg/h}$

$$\gamma = 980,6 \text{ kg/m}^3, \alpha_c = 1, \alpha_c = 0,20, p_3 = 16 \text{ kg/cm}^2,$$
$$p_2 = 0 \text{ kg/cm}^2, p_1 = 6 \text{ kg/cm}^2, b = 2, F = 110 \text{ mm}^2.$$

Dobrano membranowy zawór bezpieczeństwa szt. 2 **SYR 2115 R 3/4 p 6bar**
produkcji niemieckiej firmy HANS SASSERATH&CO KG Muhlenstrabe 62 D 41352
Korschenbroich-Niemcy - Zawory posiadają Świadectwo Badania Typu
UDT 83-C/99-imp.

Zawory zamontować na dopływie wody zimnej zasilającej wymiennik ciepłej wody zgodnie ze schematem ideowym węzła.

5.2.3. Dobór stabilizatora ciepłej wody.

nie przewiduje się

5.2.4. Na dopływie wody zimnej do wymiennika ciepłej wody zamontować magnetyzer **MI-0** DN **20** firmy INFRACORR z Gdyni oraz wodomierz wody zimnej Js **Q3 4** m³/h DN **20** mm.

6. Dobór urządzeń automatycznej regulacji.

6.1. Regulator stałego ciśnienia dyspozycyjnego wraz z ograniczeniem przepływu.

W celu utrzymania stałego ciśnienia dyspozycyjnego dla węzła oraz ograniczenia przepływającego czynnika grzewczego w węźle cieplnym dobiera się regulator różnicy ciśnienia z ograniczeniem natężenia przepływu bezpośredniego działania **AVPB kv1,6m³/h DN15 (0,2-1bar, 0,04-0,6m³/h)** firmy Danfoss – montaż na powrót.
Nastawienia regulatora różnicy ciśnień i ograniczenia przepływu dla warunków obliczeniowych wynoszą:

- różnica ciśnień **19,2 kPa** • przepływ obliczeniowy **0,87 m³/h**

6.2. Układ regulacji temperatury centralnego ogrzewania i ciepłej wody.

W celu regulacji temperatury instalacji centralnego ogrzewania w zależności od temperatury zewnętrznej i regulacji temperatury ciepłej wody dobrano regulator pogodowy Danfoss **ECL Comfort 310, 230V A266**
Układ regulacji temperatury c.o. i c.w.u. składa się z wymienionego wyżej regulatora oraz dla poszczególnych układów:

A/. dla układu centralnego ogrzewania :

- zaworu dwudrogowego z gniazdem **VM2 kv 1,0 m³/h DN 15**
- napędu elektrycznego **AMV 20**
- czujnika temperatury zewnętrznej **ESMT**
- dwóch zanurzeniowych czujników temperatury instalacji **ESM -11**
- jednego zamontowanego na przewodzie zasilającym instalację c.o. i drugiego na przewodzie powrotnym z wymiennika c.o.
- czujnika temperatury bezpieczeństwa **ST 1**

B/. dla układu ciepłej wody użytkowej :

- zaworu dwudrogowego z gniazdem **VM2 kv 1,6m³/h DN 15**
- napędu elektrycznego **AMV 30**
- czujnika zanurzeniowego temperatury c.w. **ESMU**
- czujnika temperatury bezpieczeństwa **ST 1**

Elementy automatycznej regulacji podłączyć i montować w miejscach zgodnie ze schematem ideowym węzła oraz instrukcjami producentów.

6.3. Pomiar ilości wody uzupełniającej.

Na przewodzie uzupełniającym instalację wodą sieciową uzdatnioną zamontować awór napętniania instalacji SYR 2128 dn15 zakres ciśnienia 0 - 0,4 MPa i wodomierz POWOGAZ JS90-NK Q3-2,5m³/h 10(l/imp) DN15 z poł. rozłącznym.

7. Dobór liczników energii cieplnej.

7.1. Dobór licznika głównego.

W celu pomiaru ilości energii cieplnej faktycznie pobranej przez węzeł na cele centralnego ogrzewania i przygotowania ciepłej wody projektuje się licznik energii cieplnej MULTICAL®66 z przepływomierzem ultradźwiękowym ULTRAFLOW II **Qn 1,5 m³/h DN 20** - montaż na przewodzie zasilającym wraz z kompletem czujników Pt 500 IEC 751B.

Dane charakterystyczne przepływomierza:

• przepływ nominalny	Q _n	1,5 m ³ /h
• długość zabudowy	L	110 mm
• średnica nominalna	DN	15 mm

Dane charakterystyczne integratora :

• wyświetlacz – ciekłokrystaliczny z 8 polami cyfrowymi i 3 alfanumerycznymi (znaki i symbole specjalne / E , G , Tz , Tp , D T, g , moc chwilowa , moc szczytowa, czas pracy baterii w godzinach, kod informacyjny /) oraz inne zgodnie z opisem technicznym ciepłomierza.	
• zakres pomiaru temperatury	10 - 160o C
• zakres różnicy temperatur	3 - 150o C
• zasilanie baterią litową	3,65 V
• trwałość baterii	6 lat
• stopień ochrony IP54	IP54

7.2. Dobór licznika energii cieplnej dla układu przygotowania ciepłej wody.

Do pomiaru ilości energii cieplnej pobranej przez obiekt na cele przygotowania ciepłej wody użytkowej przyjmuje się następujący sposób opomiarowania.

Dobiera się licznik energii cieplnej MULTICAL602 z przepływomierzem ultradźwiękowym ULTRAFLOW 54 **Qn 0,6 m³/h DN20** wraz z kompletem czujników Pt 500, IEC 751B i wodomierz wody zimnej **Q3 4,0 m³/h DN 20**

Przepływomierz licznika zamontować na powrocie z wymiennika centralnego ogrzewania. Zużycie energii cieplnej dla potrzeb przygotowania ciepłej wody określone będzie jako różnica odczytów energii cieplnej licznika głównego i podlicznika w układzie centralnego ogrzewania. Jednostkowe zużycie energii cieplnej w odniesieniu do 1 m³ wody ciepłej obliczone będzie jako iloraz ilości zużycia energii cieplnej dla c.w.u. i ilości wody zimnej pobranej do układu c.w.u. Dane charakterystyczne analogicznie jak dla licznika głównego.

Liczniki energii cieplnej i jego części składowe zamontować zgodnie z instrukcją fabryczną KAMSTRUP POWER Spółka z o.o.

Licznik energii cieplnej sam w sobie nie oszczędza energii, lecz stwarza możliwości do jej racjonalnego wykorzystania i oszczędzania. Przede wszystkim należy zwrócić uwagę na właściwe nastawienie i wyregulowanie urządzeń automatycznej regulacji oraz prawidłową pracę instalacji wewnętrznej z jej wyregulowaniem i zamontowaniem przygrzejnikowych zaworów termoregulacyjnych oraz wykonaniem kryzowania instalacji cyrkulacji ciepłej wody.

8. Wytyczne wykonania węzła cieplnego.

Na przewody wody sieciowej i instalacyjnej stosować rury stalowe przewodowe bez szwu według PN-80/H-80-74219 z atestem Ośrodka Badania Jakości Wyrobów Przemysłowych ZETOM. Połączenia rur spawane.

Na przewody wody zimnej, ciepłej i cyrkulacji stosować rury stalowe o połączeniach gwintowanych z pogrubioną powłoką cynkową OC2 z atestem ZETOM.

Rurociągi poddać próbie wytrzymałości na ciśnienie 2,0 MPa - stronę wysoko-parametrową węzła oraz 0,75 MPa - stronę niskoparametrową centralnego ogrzewania i 0,9 MPa instalację ciepłej wody użytkowej. Dokonać płukania rurociągów wodą wodociągową z wymuszonym przepływem o prędkości min. 1,5 m/s. Po wykonaniu płukania dokonać sprawdzenia i oczyszczenia wkładów filtrów siatkowych.

Uwaga: Zwraca się uwagę, że próbę wytrzymałości i płukanie strony wysoko-parametrowej węzła należy wykonywać z zamontowanymi, w miejscach przepływomierzy liczników ciepła, prostkami o średnicy i długości odpowiedniej dla dobranej wielkości. Montażu przepływomierzy i elementów liczników dokonać po powyższych próbach.

Armaturę odcinającą stanowią zawory kulowe o połączeniach spawanych na ciśnienie PN 16 po stronie wysokich parametrów / z zastrzeżeniem, że pierwsze zawory od sieci winny być o połączeniach spawanych / i zawory kulowe o połączeniach gwintowanych po stronie wody instalacyjnej centralnego ogrzewania, zimnej i ciepłej wody oraz cyrkulacji. Typ, rodzaj oraz zakres średnic zastosowanej armatury według wykazu urządzeń i armatury w węźle.

Elementy metalowe węzła oraz rurociągi stalowe czarne należy oczyścić do 3 stopnia czystości - „Powierzchnia niejednolita, brunatno-szara. Po usunięciu luźno przylegającej ciemnej warstwy zgorzeliny, rdzy i innych zanieczyszczeń pozostają miejscami płyty ciemnej zgorzeliny silnie przylegające do podłoża, obejmujące lokalnie do 40% powierzchni. Oczyszczona powierzchnia nie pyli po lekkim przeciągnięciu skrobakiem lub szczotką”. Stopień 3 w sposób ekonomiczny winien być osiągnięty poprzez następujące metody - oczyszczanie płomieniowe, młotkowanie, szlifowanie, szczotkowanie, skrobanie, oczyszczanie odrdzewiaczem względnie pobieżne piaskowanie lub śrutowanie w zależności od stanu wyjściowego powierzchni stali.

Następnie elementy zabezpieczyć antykorozyjnie dwukrotnie emalią kreodurową, czerwoną, tlenkową o symbolu 7962 - 000 - 250 lub farbą Korsil 92 NaW o symbolu 7320 - 111 - 950.

Przewody zabezpieczone antykorozyjnie zaizolować termicznie typowymi łupkami poliuretanowymi STEINONORM 300 , wymienniki - typowymi łupkami poliuretanowymi - grubość izolacji zgodnie z PN-B-02421:lipiec 2000.

Tabela – grubości izolacji

grubość izolacji		STEINONORM 300				THERMAFLEX	
zasilanie/ powr. 		DN 32	DN 25	DN 25	DN 32	DN 25	DN 25
strona sieciowa	mm	30	25	30			
instalacja c.o.	mm				30		
instalacja c.w.	mm					20	
cyrkulacja	mm						9

9. Wytyczne dla branży budowlanej i elektrycznej.

Zasilanie w energię elektryczną wykonać z tablicy głównej z oddzielnym licznikiem energii. Przewidzieć instalację ochrony od porażeń wg obowiązujących przepisów.

Pomieszczenie wężła należy wyposażyć w instalację oświetleniową sufitową zapewniającą cyfrową nawiewną w postaci kanału nawiewnego blaszanego typu „Z”

oświetlenia zgodnie z PN-E-02033:1968.

terenem a wlot 30 cm nad posadzką i wentylacją wyciągową mechaniczną

Instalacje elektryczne wykonać zgodnie z „Przepisami Budowy Urządzeń Elektrycznych” (F PN-IEC-60364:2000 „Instalacje elektryczne w obiektach budowlanych”. W instalacji elektrycznej przewidzieć zasilanie regulatora oraz wykonać połączenia impulsowe elementów regulatora wykonawczych.

10. Uwagi końcowe.

Wszelkie roboty wężła cieplnego wykonać zgodnie z niniejszymi założeniami i wytycznymi, wymogami BHP i p. poż. oraz normami:

PN-H-74200:1998	Rury stalowe ze szwem, gwintowane
PN-80/H-74219	Rury stalowe bez szwu walcowane na gorąco ogólnego zastosowania.
PN-84/H-74220	Rury stalowe bez szwu ciągnione i walcowane na zimno ogólnego przeznaczenia.
PN-79/H-74244	Rury stalowe ze szwem przewodowe.
PN-71/B-10420	Urządzenia ciepłej wody w budynkach. Wymagania i badania przy odbiorze.
PN-91/B-02414	Ogrzewnictwo i ciepłownictwo. Zabezpieczenie instalacji ogrzewań wodnych systemu zamkniętegoz naczyniami wzbiórczymi przeponowymi. Wymagania.
PN-91/B-02419	Ogrzewnictwo i ciepłownictwo. Zabezpieczenie instalacji ogrzewań wodnych i wodnych zamkniętych systemów ciepłowniczych. Badania.
PN-91/B-02420	Ogrzewnictwo. Odpowietrzanie instalacji ogrzewań wodnych. Wymagania.
PN-B-02423:1999	Ciepłownictwo. Węzły ciepłownicze. Wymagania i badania przy odbiorze.
PN-92/B-01706	Instalacje wodociągowe. Wymagania w projektowaniu.
PN-91/B-02440	Zabezpieczenie urządzeń ciepłej wody użytkowej. Wymagania.

a także zgodnie z Wymaganiami Technicznymi COBRTI INSTAL:

- Wytycznymi projektowania instalacji centralnego ogrzewania - zeszyt 2 - Warszawa , sierpień 2001.
- Warunkami technicznymi wykonania i odbioru instalacji ogrzewczych - zeszyt 6 - Warszawa , maj 2003.

Z udziałem upoważnionego przedstawiciela Dostawcy ciepła dokonać odbiorów międzyoperacyjnych następujących robót: próby wytrzymałości, płukania wężła, zabezpieczenia antykorozyjnego, izolacji termicznej, dopuszczenia do eksploatacji i odbioru końcowego wężła.

Przy dostawie kompletnego kompaktowego wężła cieplnego dostarczane jest przez wykonawcę zaświadczenie z wykonanych badań oraz odbiorów międzyoperacyjnych wraz z gwarancją wykonania.

Zamontowanie oraz uruchomienie wężła wraz z dokonaniem 72-godzinnego ruchu próbnego z jednoczesnym nastawieniem i wyregulowaniem elementów automatyki oraz poszczególnych układów wężła cieplnego na konkretnym obiekcie winny być dokonane w uzgodnionym z Dostawcą energii oraz Użytkownikiem terminie i przy ich udziale, wraz z ustaleniami odnośnie dokonania niezbędnych podłączeń i uruchomień oraz odbioru końcowego.

WYNIKI OBLICZEŃ HYDRAULICZNYCH WĘZŁA CIEPLNEGO		DSA2 WALL	25/28,1	kW
Ciśnienie dyspozycyjne dla węzła	Hdysp.	=	150	kPa
Temperatura zasilania sieci	Tz	=	110	°C
Temperatura powrotu sieci	Tp	=	55	°C
Temperatura zasilania instalacji c.o.	tz	=	65	°C
Temperatura powrotu instalacji c.o.	tp	=	45	°C
Maksymalna temperatura c.w.u.	tcw	=	55	°C
Ilość mieszkańców	U	=	22	j.n.
Współczynnik godzinowej nierównomierności rozbioru wody	Nh	=	4,4	
Jednostkowe dobowe zapotrzebowanie c.w.	qc	=	60	dm ³ /d.j.n.
Średnie godzinowe zapotrzebowanie ciepłej wody	q _{hśr}	=	110,0	dm ³ /h
Maksymalne godzinowe zapotrzebowanie ciepłej wody	q _{hmax}	=	482,2	dm ³ /h
Moc dla c.o.	Qco	=	25	kW
Moc dla c.w. średnia godzinowa	Q _{hśr}	=	6,4	kW
Moc dla c.w. maksymalna godzinowa	Q _{hmax}	=	28	kW
Różnica temperatur latem	deltaT	=	35	°C
Całkowita strata ciśnienia na węźle zimą	dP _{wz}	=	51,3	kPa
Całkowita strata ciśnienia na węźle latem	dP _{wL}	=	62,6	kPa
UKŁAD BEZPOŚREDNIEGO PODŁĄCZENIA - ZIMA				
Ciśnienie dyspozycyjne dla przyłącza	Hd	=	142,15	kPa
Przepływ sieciowy zimą	Gsz	=	0,87	m ³ /h
Zakładana prędkość przepływu	V	=	0,5	m/s
Obliczeniowa średnica rurociągu sieciowego	Do	=	29,1	mm
Średnica rurociągu sieciowego	D	=	32	mm
Rzeczywista prędkość przepływu	Vrz	=	0,41	m/s
Gęstość płynu	p	=	958,3	kg/m ³
Jednostkowa strata ciśnienia w rurociągu	R	=	14,03	daPa/m
Długość rurociągu w części instalacyjnej	L	=	6	m
Całkowita strata ciśnienia w rurociągu	Rc	=	0,84	kPa
Opór licznika ciepła i filtra		=	10	kPa
Licznik energii cieplnej	wysoki parametr co	Qn 1,5 m3/h DN 20 Qn 0,6 m3/h DN20		
Wymagana strata ciśnienia na zaworze		=	129,92	kPa
Współczynnik przepływu zaworu	kv	=	0,76	m ³ /h
Zastępczy współczynnik przepływu zaworu	kvs	=	2,5	m ³ /h
Regulator różnicy ciśnień i przepływu	Danfoss	AVPB kv1,6m3/h DN15 (0,2-1bar, 0,04-0,6m3/h)		
Rzeczywista strata ciśnienia na zaworze przy mierniczym spadku ciśnienia	dPrz	=	32,02	kPa
Kryterium dławienia zaworu	Kd	=	0,23	
Opory armatury	dPar	=	1,39	kPa
Całkowita strata ciśnienia w obiegu	dPob	=	43,41	kPa
Nastawa regulatora	dP	=	19,24	kPa
Całkowita strata ciśnienia na węźle zimą	dP _{wz}	=	51,26	kPa
UKŁAD BEZPOŚREDNIEGO PODŁĄCZENIA - LATO				
Ciśnienie dyspozycyjne dla przyłącza	Hdysp.	=	121,22	kPa
Przepływ sieciowy	Gsl	=	0,72	m ³ /h
Obliczeniowa średnica rurociągu sieciowego	Do	=	20,6	mm
Średnica rurociągu sieciowego	D	=	32	mm
Rzeczywista prędkość przepływu	Vrz	=	0,25	m/s
Gęstość płynu	p	=	958,3	kg/m ³
Jednostkowa strata ciśnienia w rurociągu	R	=	5,07	daPa/m
Długość rurociągu	L	=	6	m
Całkowita strata ciśnienia w rurociągu	Rc	=	0,30	kPa
Wymagana strata ciśnienia na zaworze		=	115,42	kPa
Współczynnik przepływu zaworu	kv	=	0,67	m ³ /h
Zastępczy współczynnik przepływu zaworu	kvs	=	2,5	m ³ /h
Rzeczywista strata ciśnienia na zaworze przy mierniczym spadku ciśnienia	dPrz	=	28,32	kPa
Kryterium dławienia zaworu	Kd	=	0,23	
Opory armatury	dPar	=	0,50	kPa
Całkowita strata ciśnienia w obiegu	dPo	=	33,82	kPa
Nastawa regulatora	dP	=	34,28	kPa
Całkowita strata ciśnienia na węźle latem	dP _{wL}	=	62,60	kPa

UKŁAD CO - SIEĆ				
Cisnienie dyspozycyjne dla układu	Hd	=	106,6	kPa
Przepływ sieciowy	G _{sco}	=	0,41	m ³ /h
Maksymalna prędkość przepływu	V	=	0,5	m/s
Obliczeniowa średnica rurociągu	Do	=	17,0	mm
Średnica rurociągu	D _{co}	=	25	mm
Rzeczywista prędkość przepływu	Vrz	=	0,23	m/s
Gęstość płynu	p	=	958,3	kg/m ³
Jednostkowa strata ciśnienia w rurociągu	R	=	7,09	daPa/m
Długość rurociągu w części instalacyjnej	L	=	3	m
Całkowita strata ciśnienia w rurociągu	Rc	=	0,21	kPa
Opór wymiennika ciepła	R	=	1	kPa
wymiennik ciepła	Danfoss	XB37L-1-10 G 1 (20mm)		
Wymagana strata ciśnienia na zaworze	deltaP	=	105,2	kPa
Współczynnik przepływu zaworu	kv	=	0,40	m ³ /h
Zastępczy współczynnik przepływu zaworu	kvs	=	1,6	m ³ /h
zawór regulacyjny co	DANFOSS	VM2 kv 1,0 m3/h DN 15		
Rzeczywista strata ciśnienia na zaworze	dPrzecz	=	6,50	kPa
Kryterium dławienia zaworu	Kd	=	0,06	
Opory armatury	dParm	=	0,35	kPa
Całkowita strata ciśnienia w obiegu	dPobiegu	=	7,85	kPa
UKŁAD CW - SIEĆ				
Cisnienie dyspozycyjne dla układu	Hdysp.	=	116,2	kPa
Przepływ sieciowy latem	Gsl	=	0,72	m ³ /h
Zakładana prędkość przepływu	V	=	0,8	m/s
Obliczeniowa średnica rurociągu sieciowego	Dobl	=	17,9	mm
Średnica rurociągu sieciowego	D _{cw}	=	25	mm
Rzeczywista prędkość przepływu	Vrz	=	0,41	m/s
Gęstość płynu	p	=	958,3	kg/m ³
Jednostkowa strata ciśnienia w rurociągu	R	=	22,17	daPa/m
Długość rurociągu w części instalacyjnej	L	=	4	m
Całkowita strata ciśnienia w rurociągu	Rc	=	0,89	kPa
Opór wymiennika ciepła	R	=	7	kPa
wymiennik ciepła cw.	Danfoss	XB37M-1-10 G 1 (20mm)		
Wymagana strata ciśnienia na zaworze	deltaP	=	107,7	kPa
Współczynnik przepływu zaworu	kv	=	0,69	m ³ /h
Zastępczy współczynnik przepływu zaworu	kvs	=	1,6	m ³ /h
zawór regulacyjny cw.	DANFOSS	VM2 kv 1,6m3/h DN 15		
Rzeczywista strata ciśnienia na zaworze	dPrzecz	=	20,31	kPa
Kryterium dławienia zaworu	Kd	=	0,17	
Opory armatury	dParm	=	1,46	kPa
Całkowita strata ciśnienia w obiegu	dPobiegu	=	28,78	kPa
UKŁAD CO - INSTALACJA				
Przepływ instalacyjny	Gi	=	1,10	m ³ /h
Zakładana maksymalna prędkość przepływu	V	=	0,5	m/s
Obliczeniowa średnica rurociągu	Dobl	=	27,9	mm
Średnica rurociągu instalacyjnego	d _{co}	=	32	mm
Rzeczywista prędkość przepływu	Vrz	=	0,38	m/s
Gęstość płynu	p	=	977,6	kg/m ³
Jednostkowa strata ciśnienia w rurociągu	R	=	15,95	daPa/m
Długość rurociągu w części instalacyjnej	L	=	2,5	m
Całkowita strata ciśnienia w rurociągu	Rc	=	0,40	kPa
Opór wymiennika ciepła	Rw	=	8,0	kPa
Opory armatury	dParm	=	1,40	kPa
Całkowita strata ciśnienia w obiegu	dPob	=	9,79	kPa
Ciśnienie dyspozycyjne dla instalacji centralnego ogrzewania	Hco	=	19	kPa
1. Pompa obiegowa				
Wydajność pompy obiegowej	Gp	=	1,7	m ³ /h
Wysokość podnoszenia pompy obiegowej	Hp	=	34,6	kPa
Pompa obiegowa	Grundfos	1	MAGNA3 25-60	

2. Naczynie wzbiorcze				
Ciśnienie max robocze instalacji c.o.	pmax	=	3,0	bar
Ciśnienie statyczne instalacji c.o.	pst	=	0,9	bar
Jednostkowa pojemność wodna instalacji			6	litr/1kW
Pojemnosc instalacji	V	=	0,15	m³
Przyrost objętości właściwej	deltav	=	0,0196	-
Pojemnosc uzytkowa naczynia	Vu		2,9	dm³
Pojemnosc uzytkowa naczynia z rezerwa eksploatacyjna	VuR		4,4	dm³
Wartosc cisnienia wstepnego	pR		1,5	bar
Pojemność całkowita naczynia wzbiorczego	Vc	=	11,8	dm³
Naczynie wzbiorcze	REFLEX	1	N12 prob=5bar	
3. Zawór bezpieczeństwa				
Ciśnienie dop. instal. ogrzew. wodnego	p1	=	3,0	bar
Ciśnienie dop. wody sieciowej	p2	=	16	bar
Wsp. zal. p1-p2<0,5,b=1;p1-p2>0,5,b=2	b	=	2	-
Pow przekr poprzecz 1 rurki węzownicy	A	=	0,00002	m²
Średnia gęstość wody sieciowej	ro	=	951	kg/m³
Dop. współcz. przepł. zaworu	alfa c	=	0,36	
Masowa przepustowość zaworu bezp.	M =	=	1,6	kg/s
Wewnętrzna średnica kanału dopływ. zaw. jednego zaworu bezpieczeństwa	do =	=	20,0	mm
zawór bezpieczeństwa	H.S.	1	SYR 1915 R 1 p 3 bar	
UKŁAD CW - INSTALACJA				
Przepływ instalacyjny	Gi	=	0,44	m³/h
Obliczeniowa średnica rurociągu	Dobl	=	22,8	mm
Średnica rurociągu instalacyjnego	d _{cw}	=	25	mm
Rzeczywista prędkość przepływu	Vrz	=	0,25	m/s
Gęstość płynu	p	=	998	kg/m³
Jednostkowa strata ciśnienia w rurociągu	R	=	8,62	daPa/m
Długość rurociągu w części instalacyjnej	L	=	10	m
Całkowita strata ciśnienia w rurociągu	Rc	=	0,86	kPa
Opór wymiennika ciepła	R	=	2,8	kPa
Opory armatury	dParm	=	3,02	kPa
Całkowita strata ciśnienia w obiegu	dPobiegu	=	5,82	kPa
Opory instalacji ciepłej wody	dPinst.	=	25	kPa
1. Zawór bezpieczeństwa				
Przepustowość jednego zaworu bezpieczeństwa	G	=	17295	kg/h
Ciśnienie dopuszczone podgrzewacza	p ₁	=	6	kg/cm²
Ciśnienie na wylocie z zaworu	p ₂	=	0	kg/cm²
Ciśnienie czynnika grzejnego na zasileniu podgrzewacza	p ₃	=	16	kg/cm²
Wsp. (p3-p1)<5, b=1, (p3-p1)>5, b=2	b	=	2	-
Pow. przekroju wew. rury grzejnej/płyty wymiennika płytowego.	F	=	110	mm²
Najmniejsza średnica kanału dolotowego	d	=	14,0	mm
zawór bezpieczeństwa	H.S.	2	SYR 2115 R 3/4 p 6bar	
Współczynnik alfaC	α _c	=	0,20	
Współczynnik wypł. dla pękniętej rury = 1	α _{c1}	=	1	
Ciężar objętościowy wody	γ	=	977,81	kg/m³
CYRKULACJA				
Przepływ cyrkulacyjny	Gc	=	0,18	m³/h
Zakładana prędkość przepływu	V	=	0,5	m/s
Obliczeniowa średnica rurociągu	Dobl	=	11,2	mm
Średnica rurociągu sieciowego	D	=	25	mm
Rzeczywista prędkość przepływu	Vrz	=	0,10	m/s
Gęstość płynu	p	=	995,2	kg/m³
Jednostkowa strata ciśnienia w rurociągu	R	=	1,38	daPa/m
Długość rurociągu w części instalacyjnej	L	=	6	m
Całkowita strata ciśnienia w rurociągu	Rc	=	0,08	kPa
Strata ciśnienia w obiegu cyrkulacji	Rcyrk	=	15	kPa
2. Pompa cyrkulacyjna				
Wydajność pompy	g _p	=	0,2	m³/h
Wysokość podnoszenia pompy	h _p	=	30,2	kPa
Pompa cyrkulacyjna cw.	Grundfoss	1	Alpha 2L 25-60N	

Obliczenia

DSA Wall 2F Poniatowskiego 11

DSA2 WALL

PED 2014/68/EU Article 4.3

Nazwa obiektu 38604 Bartoszyce

Wycena 11363.0-1

Wymiennik ciepła		Jednostka	Ogrzewanie		Woda użytkowa			
Producent			Danfoss		Danfoss			
Typ			XB37L-1-10 G 1 (20mm)		XB37M-1-10 G 1 (20mm)			
Kategoria-PED			2014/68/EU Article 4.3		2014/68/EU Article 4.3			
Moc		kW	25.0		28.1			
			Pierwotny	Wtórny	Pierwotny	Wtórny		
Ogólne parametry projektowe węzła cieplnego								
Maks. temp. (°C) / Maks. Ciśnienie (bar)			120.0 / 14.5	70.0 / 6	120.0 / 14.5	60.0 / 10		
Natężenie przepływu		m3/h	0.34	1.09	0.49	0.54		
Temperatura		°C / °C	110.0 / 45.7	65.0 / 45.0	70.0 / 19.8	55.0 / 10.0		
Spadek ciśnienia		kPa	1	8	7	6		
Ciśnienie nominalne		bar	16	6	16	10		
Materiał płyt			EN1.4404(AISI316L)		EN1.4404(AISI316L)			
Czynnik			Woda	Woda	Woda	Woda		
		Ogrzewanie	Pierwotny	Wtórny	Pierwotny	Wtórny		
Średnice przyłączy (DN)		32	20	25	20	25 / 25		
Zawory regulacyjne								
Producent			Danfoss		Danfoss			
Typ			VM 2		VM 2			
Natężenie przepływu		m3/h	0.34		0.49			
Spadek ciśnienia		kPa	12		9			
Wartość kvs		DN / kvs	15/1.0		15/1.6			
Regulator		Danfoss	ECL Comfort 310, 230V (A266)					
Pompy								
Producent			Grundfos		Grundfos			
Typ			MAGNA3 25-60		ALPHA 2L 25-60N 180			
Natężenie przepływu		m3/h	1.09		0.16			
Wysokość podnoszenia		kPa	26		15			
Zasilanie		A / V	0.75 / 1*230		0.32 / 1*230			
Regulator różnicy ciśnień								
Producent/Model			Danfoss / AVPB					
Przepływ/Spadek ciśnienia		m3/h / kPa	0.61 / 15					
Wartość kvs		DN / kvs	15/1.6					
Nastawa ciśnienia		bar	0.2 / 1.0					
Dodatkowe informacje								
Dane obliczeniowe	Temperatury	°C / °C	110.0 / 55.0	65.0 / 45.0	70.0 / 35.0	55.0 / 10.0		
Dane obliczeniowe	Dopuszczalne dp	kPa	15	15	15	15		
Całkowity spadek ciś. po str. pierw.		56 kPa						
Dopuszczalny spadek ciś. dla węzła		100 kPa						

Dobór przeponowego naczynia wzbiorcze

Obliczenia przeprowadzono zgodnie z normą PN-B-02414:1999

Dobrano naczynie wzbiorcze:

Typ	N	
Ilość naczyń	1	szt.
Pojemność naczynia	12	l
Wysokość	315	mm
Średnica	272	mm
Średnica przyłącza	20	mm
Ciśnienie wstępne	1,10	bar
Producent	REFLEX	

Założenia:

Producent		REFLEX	
Pojemność instalacji	V	0,18	m ³
Maksymalne obliczeniowe ciśnienie w naczyniu	p _{max}	3	bar
Ciśnienie statyczne w naczyniu	p _{st}	0,9	bar
Obliczeniowa temperatura na zasilaniu instalacji	t _z	65	°C
Przyrost objętości wody instalacyjnej	Δv	0,0196	l/kg
Gęstość wody instalacyjnej przy temp. T ₁ =10°C	ρ ₁	999,7	kg/m ³
Ilość naczyń	n	1	

Pojemność użytkowa naczynia Vu:

$$V_u = V \times \rho_1 \times \Delta v / n$$

$$V_u = \mathbf{3,53} \text{ dm}^3$$

Ciśnienie wstępne w przestrzeni gazowej

$$p = \mathbf{1,10} \text{ bar}$$

Minimalna pojemność całkowita naczynia

$$V_n = V_u * \left(\frac{p_{\max} + 1}{p_{\max} - p} \right)$$

$$V_n = \mathbf{7,43} \text{ dm}^3$$

Dobór zaworu bezpieczeństwa dla obiegu c.o.

Obliczenia przeprowadzono zgodnie z p. 2.2.2. normy PN-B-02414:1999

Dobrano zawór bezpieczeństwa:

Typ		1915	
Średnica nominalna		DN 25	mm
Ilość zaworów		1	szt.
Min. średnica wewnętrzna	d_0	20	mm
Ciśnienie początku otwarcia	p_0	3	bar
Wsp. wypływu dla cieczy	α_{crz}	0,40	
Producent		HUSTY SYR	

Założenia:

Producent		HUSTY SYR	
Wstępnie zakładana średnica zaworu bezpieczeństwa		25	mm
Ciśnienie nastawy zaworu bezpieczeństwa	p_1	3	bar
Ciśnienie nominalne sieci ciepłowniczej	p_2	16	bar
Obliczeniowa temperatura wody sieciowej		110	°C
Gęstość wody sieciowej przy jej obliczeniowej temp.	ρ	950,967	kg/m ³
Dopuszczalny wsp. wypływu zaworu dla cieczy	$\alpha_c = 0,9 * \alpha_{crz}$	0,36	

Wymagana masowa przepustowość zaworu bezpieczeństwa [kg/s]

$$M = 447,3 * b * A * \sqrt{(p_2 - p_1) * \rho} \text{ kg/s}$$

$$b = 1 \quad \text{gdy} \quad p_2 - p_1 \leq 5 \text{ bar}$$

$$b = 2 \quad \text{gdy} \quad p_2 - p_1 > 5 \text{ bar}$$

$$p_2 - p_1 = 13 \text{ bar} \quad b = 2$$

$$A = 0,0000160 \quad \text{wg. karty katalogowej} \quad \text{XB 37L}$$

$$M = \mathbf{1,59} \quad \text{kg/s}$$

Minimalna średnica wewnętrzna pojedynczego zaworu bezpieczeństwa:

$$d_{\text{omin}} = 54 * \sqrt{\frac{M}{\alpha_c * \sqrt{p_1} * \rho}} = \mathbf{15,54 \text{ mm} < d_o = 20 \text{ mm}}$$

Warunek: $d_o > d_{\text{omin}}$ jest spełniony.

Dobrano zawór bezpieczeństwa spełnia wymagania normy PN-B-02414

Danfoss Poland Sp. z o.o.
Tuchom ul. Tęczowa 46
80-209 Chwaszczyno
tel. 58/ 512 91 00
fax. 58/ 512 91 05

Dobór zaworu bezpieczeństwa dla obiegu c.w.u

Obliczenia przeprowadzono zgodnie z p.. 3.2.5.2. normy PN-76/B-02440

Dobrano zawór bezpieczeństwa:

Typ		2115	
Średnica nominalna		DN 20	mm
Ilość zaworów		1	szt.
Min. średnica wewnętrzna	d_0	14	mm
Ciśnienie początku otwarcia	p_0	6	bar
Wsp. wypływu dla gazu dla dobranych zaworów	α	0,55	
α_c dla wybranego zaworu	$\alpha_c = 0,35 * \alpha$	0,1925	
Wsp. wypływu wody grzejnej	α_{c1}	1	
Producent		HUSTY SYR	

Założenia:

Producent		HUSTY SYR	
Wstępnie zakładana średnica zaworu bezpieczeństwa		20	mm
Ciśnienie dopuszczalne instalacji cwu	p_1	6	bar
Ciśnienie na wylocie zaworu bezpieczeństwa	p_2	0	bar
Ciśnienie czynnika grzejnego	p_3	16	bar
Najniższa temperatura wody grzejnej na zasilaniu	T_1	70	°C
Ciężar objętościowy wody przy jej obliczeniowej temperaturze	γ_1	977,81	kg/m ³

Wymagana przepustowość zaworu bezp.

$$G = 1,59 * \alpha_{c1} * b * F \sqrt{(p_3 - p_1) * \gamma_1} \text{ kg/h}$$

$$b = 1 \quad \text{gdy } p_3 - p_1 \leq 5 \text{ kG/cm}^2$$

$$b = 2 \quad \text{gdy } p_3 - p_1 > 5 \text{ kG/cm}^2$$

$$p_3 - p_1 = 10 \text{ bar} \quad b = 2$$

$$F = 11,0 \quad \text{wg. karty katalogowej} \quad \text{XB 37M}$$

$$G = 3494 \text{ kg/h}$$

Min. średnica wewn. dla pojedynczego zaworu bezp. :

$$d_{0min} = \sqrt{\frac{4 * G}{3,14 * 1,59 * \alpha_c * \sqrt{(1,1 p_1 - p_2) * \gamma_1}}} = 13,39 \text{ mm} < d_0 = 14 \text{ mm}$$

Warunek: $d_0 > d_{0min}$ jest spełniony.

Dobrano zawór bezpieczeństwa spełnia wymagania normy PN-76/B-02440

Danfoss Poland Sp. z o.o.
Tuchom ul. Tęczowa 46
80-209 Chwaszczyno
tel. 58/ 512 91 00
fax. 58/ 512 91 05

SPECYFIKACJA

Obiekt: Bartoszyce
Poniatowskiego 11

Wycena: 11363.0-2

Ilość	Pozycja	Typ	Opis
Wysoki parametr			
1	FK	Filtr	Danfoss, FVF - [300], DN25, Magnetyczny, Kołnierz
1	PP	Połączenie rurki impulsowej	DN15/6mm spawany
2	T1	Termometr	Danfoss, TDL150, 0-160°C
2	TE	Czujnik temperatury licznika ciepła	.
1	DPV	Regulator różnicy ciśnień z ograniczeniem przepływu	Danfoss, AVPB, kvs 1.6, 3/4 ", Gwint zewnętrzny, PN25
5	PI1	Kurek manometryczny	Kurek manometryczny 3-drog Fig.528 PN25
5	PI1	Manometr	Danfoss, M80, 0-16 bar, D-80mm, Temp. max 130°C, Kl. 1.0, G1/2"
1	FQQ1	Licznik ciepła	Kamstrup, Multical 602 (calc), ULTRAFLOW 54 Qp1,5 m3/h, 130mm, G1 ", PN16, Gwint zewnętrzny, Powrót
2	FQQ1	Moduł licznika ciepła	M-Bus moduł z wejściami impulsowymi 670020
Luzem			
1	G5	Zawór rozprężny	Reflex, SU, 120°C, Gwint wewnętrzny, 3/4 "
1	NW	Naczynie wzbiorcze	Reflex, NG 12, 6 bar

SPECYFIKACJA

Obiekt: Bartoszyce Poniatowskiego 11

Wycena: 11363.0-1

Ilość	Pozycja	Typ	Opis
1	WYM.1	Wymiennik ciepła	XB37L-1-10 G 1 (20mm)
1	WYM.2	Wymiennik ciepła	XB37M-1-10 G 1 (20mm)
Wysoki parametr			
1	29	Czujnik temperatury licznika ciepła	.
1	32	Czujnik temperatury licznika ciepła	.
1	FQQ2	Licznik ciepła	Kamstrup, Multical 602 (calc), ULTRAFLOW 54 Qp0,6 m3/h, 130mm, G1 ", PN16, Gwint zewnętrzny, Powrót
1	ZR1Sco	Zawór regulacyjny	Danfoss, VM 2, kvs 1, 3/4 ", Gwint zewnętrzny
1	ZR1Sco	Siłownik elektryczny dla zaworu regulacyjnego	Danfoss, AMV 20, 230V
1	ZR2Scw	Siłownik elektryczny dla zaworu regulacyjnego	Danfoss, AMV 30, 230V
1	ZR2Scw	Zawór regulacyjny	Danfoss, VM 2, kvs 1.6, 3/4 ", Gwint zewnętrzny
WYM.1 niskie parametry			
1	F2	Filtr	Danfoss, FVR-DZR [280], 1 ", Gwint wewnętrzny
1	P2	Zawór spustowy	Danfoss, Zawór spustowy DN15, 1/2 ", Gwint wewnętrzny
1	PO	Pompa	Grundfos, MAGNA3 25-60, 1*230V, 0.75A, Outside thread, 1 1/2 inch, PN10, Heating
2	T2	Termometr	Danfoss, TDL150, 0-120°C
2	Z1	Zawór odcinający	Danfoss, BVR-DZR, 1 ", Gwint wewnętrzny
1	PI2	Manometr	Danfoss, M80, 0-10 bar, D-80mm, Temp. max 130°C, Kl. 1.0, G1/2"
1	PI2	Kurek manometryczny	Kurek manometryczny 3-drog Fig.528 PN25
1	Tco	Czujnik kieszeniowy	Danfoss, ESMU 100 St st
1	ZBO	Zawór bezpieczeństwa	Syr, SYR 1915 DN25 3,0 BAR, 1 ", Gwint wewnętrzny
WYM.2 niskie parametry			
2	F3	Filtr	Danfoss, FVR-DZR [280], 1 ", Gwint wewnętrzny
2	G1	Zawór odcinający	Danfoss, BVR-DZR, 1 ", Gwint wewnętrzny
1	G2	Zawór odcinający	Danfoss, BVR-DZR, 1 ", Gwint wewnętrzny
1	P2	Zawór spustowy	Danfoss, Zawór spustowy DN15, 1/2 ", Gwint wewnętrzny
1	PC	Pompa	Grundfos, Alpha 2L 25-60N, 1*230V, 0.32A, DN25, PN10
2	T3	Termometr	Danfoss, TDL150, 0-120°C
1	W2	Licznik przepływu	POWOGAZ, JS-NK Q3=4,0m3/h, 10 [l/impuls], PN16, DN20, 1", Gwint zew.
1	PI3	Manometr	Danfoss, M80, 0-10 bar, D-80mm, Temp. max 130°C, Kl. 1.0, G1/2"
1	PI3	Kurek manometryczny	Kurek manometryczny 3-drog Fig.528 PN25
1	Tcw	Czujnik kieszeniowy	Danfoss, ESMU 100 St st
1	ZBW	Zawór bezpieczeństwa	Syr, SYR 2115 DN20 6,0 BAR, 3/4 ", Gwint wewnętrzny
1	ZZ1	Zawór zwrotny	GENEBRE, DN25, kvs 6.8, PN25, Temp. max 90°C, 1 ", Gwint wewnętrzny
Układ regulacji elektronicznej			
1	0	Skrzynka elektryczna	Skrzynka elektryczna
1	R	Regulator pogodowy	Danfoss, ECL Comfort 310, 230V
1	750	Klucz aplikacji ECL	A266
1	Tzew	Czujnik temp. zewnętrznej	Danfoss, ESMT
Układ 1 stabilizująco-uzupełniający			
1	W	Przewód (uzupełnianie)	Perfexim, Wężyk opancerzony 1/2 " x 500mm, Temp.



		zładu)	max.90°C, 1/2 ", Gwint wewnętrzny
1	F5	Filtr	Danfoss, FVR-R - [280], 1/2 ", Gwint wewnętrzny
2	G5	Zawór odcinający	Danfoss, BVR-DZR, PN16, DN15, Temp. max 150°C, 1/2 ", Gwint wewnętrzny
1	W1	Licznik przepływu	POWOGAZ, JS90-NK Q3-2.5m3/h, 10 [l/impuls], PN16, DN15, 3/4", Gwint zew.
1	ZUZ	Zawór uzupełnienia zładu	Syr, 2128, 1/2 ", Gwint wewnętrzny/Gwint zewnętrzny

Informacja dotycząca Planu Bezpieczeństwa i Ochrony Zdrowia

Przedmiot opracowania:

Część I: Piony c.w.u. i cyrkulacji wraz z wewnętrzną instalacją
zasilającą lokale mieszkalne

Pion centralnego ogrzewania wraz z wewnętrzną instalacją
zasilającą lokale mieszkalne

Część II: Węzeł dwufunkcyjny c.o./c.w.u. o mocy 25/28kW
dla budynku mieszkalnego wielorodzinnego

Adres inwestycji:

Dz. nr 2/22 obręb 3
ul. Poniatowskiego 11, 11-200 Bartoszyce

Inwestor:

Wspólnota Mieszkaniowa
ul. Poniatowskiego 11, 11-200 Bartoszyce

OPRACOWAŁ:
mgr inż. Krzysztof Horyd
upr. bud. projektowe
WAM/0113/PWOS/08

— Sierpień 2020r. —

1. ZAKRES ROBÓT DLA CAŁEGO ZAMIERZENIA BUDOWLANEGO ORAZ KOLEJNOŚĆ REALIZACJI POSZCZEGÓLNYCH OBIEKTÓW:

Projektowany obiekt budowlany objęty jest zakresem następujących robót:

- Organizacja i zabezpieczenie miejsca robót wg potrzeb,
- Dowóz materiałów do budowy instalacji,
- Roboty demontażowe
- Roboty montażowe: węzła cieplnego, instalacji centralnego ogrzewania oraz c.w.u.
- Próba szczelności instalacji, rozruch instalacji.

2. WYKAZ ISTNIEJĄCYCH OBIEKTÓW BUDOWLANYCH:

W budynku objętym zakresem zamierzenia budowlanego znajdują się :

- Instalacje: wodociągowa, kanalizacyjna, c.o.

3. WSKAZANIA ELEMENTÓW ZAGOSPODAROWANIA DZIAŁKI LUB TERENU, KTÓRE MOGĄ STWARZAĆ ZAGROŻENIE BEZPIECZEŃSTWA I ZDROWIA LUDZI.

Następujące elementy zagospodarowania mogą stwarzać zagrożenie bezpieczeństwa i zdrowia ludzi:

- przewody instalacji wewnętrznej elektrycznej, cieplnej, wodociągowej i kanalizacyjnej.

4. WSKAZANIE DOTYCZĄCE PRZEWIDYWANYCH ZAGROŻEŃ WYSTĘPUJĄCYCH PODCZAS REALIZACJI ROBÓT BUDOWLANYCH, OKREŚLAJĄCE SKALĘ I RODZAJE ZAGROŻEŃ ORAZ MIEJSCE I CZAS ICH WYSTĄPIENIA.

Podczas wymienionego w punkcie 1 zakresu robót mogą wystąpić następujące zagrożenia:

- Ograniczone przestrzenie,
- Powierzchnie gorące (prace spawalnicze),
- Wysiłek fizyczny,
- Utrudnienie w poruszaniu się z powodu pracy w pomieszczeniu zamkniętym,
- Upadek z wysokości – prace prowadzone na drabinie,
- Uszkodzenie przewodów elektrycznych maszyn i urządzeń,
- Uszkodzenie ciała pracownika narzędziem o ostrych krawędziach lub przy użyciu elektronarzędzi,
- Upadek przedmiotów z wysokości,
- Porażenie prądem elektrycznym
- Uszkodzenie ciała od dźwigania zbyt dużych ciężarów.

5. WSKAZANIE SPOSOBU PROWADZENIA INSTRUKTAŻU PRACOWNIKÓW PRZED PRZYSTĄPIENIEM DO REALIZACJI ROBÓT SZCZEGÓLNIE NIEBEZPIECZNYCH.

Instruktaż pracowników przeprowadzić należy na terenie budowy przed przystąpieniem do robót budowlanych. W ramach instruktażu ująć należy następujący zakres zagadnień:

- określenie wymaganego sposobu zabezpieczenia budowy, w tym miejsc wykonywania prac szczególnie niebezpiecznych,
- wskazanie obiektów i miejsc, w których prowadzenie robót jest szczególnie niebezpieczne wraz z charakterystyką rodzaju zagrożeń,
- określenie bezpiecznego sposobu prowadzenia robót z charakterystyką obowiązujących w tym zakresie przepisów BHP,
- wskazanie środków ochrony indywidualnej zabezpieczających przed skutkami zagrożeń, koniecznych do stosowania przez pracowników,
- określenie zasad postępowania w przypadku wystąpienia zagrożenia,

6. WSKAZANIE ŚRODKÓW TECHNICZNYCH I ORGANIZACYJNYCH, ZAPOBIEGAJĄCYCH NIEBEZPIECZEŃSTWOM WYNIKAJĄCYM Z WYKONYWANIA ROBÓT BUDOWLANYCH W STREFACH SZCZEGÓLNEGO ZAGROŻENIA ZDROWIA LUB W ICH SĄSIEDZTWIE, W TYM ZAPEWNIAJĄCYCH BEZPIECZNĄ I SPRAWNĄ KOMUNIKACJĘ, UMOZLIWIAJĄCĄ SZYBKĄ EWAKUACJĘ NA WYPADEK POŻARU, AWARII I INNYCH ZAGROŻEŃ.

- Roboty budowlane powinny być wykonywane zgodnie z projektem,
- Przy robotach budowlanych należy: sprawdzić sprawność sprzętu, pouczyć pracowników o bezpiecznych metodach pracy, powierzyć obsługę sprzętu wykwalifikowanemu pracownikowi,
- Teren prowadzenia robót stwarzających zagrożenie, powinien być wydzielony i wyraźnie oznakowany. W miejscach niebezpiecznych należy stosować środki zabezpieczające przed skutkami zagrożeń (zapory, pomosty itp.).
- Budowa musi być wyposażona w odpowiedni sprzęt do gaszenia pożaru. Pracodawca musi w każdej chwili zapewnić możliwość udzielenia pierwszej pomocy oraz wezwania przeszkolonego personelu.
- Pracownikom, którzy ulegli wypadkowi lub nagle zachorowali, należy zapewnić transport do punktu pomocy medycznej.
- Środki pierwszej pomocy muszą być odpowiednio oznakowane i łatwo dostępne.
- Wszystkie urządzenia i akcesoria przeznaczone do budowy muszą być:
 - właściwie zaprojektowane i zbudowane oraz wytrzymałe stosownie do wykonywanych czynności,
 - właściwie użytkowane,
 - utrzymywane w stanie zapewniającym sprawność,
 - sprawdzane i poddawane okresowym testom oraz kontrolom zgodnie z obowiązującymi przepisami.



GŁÓWNY INSPEKTOR NADZORU BUDOWLANEGO

DOA/INN/600/275/09
EKL

Warszawa, 2009-01-19

DECYZJA

Na podstawie art. 88 a ust. 1 pkt 3 lit. a ustawy z dnia 7 lipca 1994 r. Prawo budowlane (tekst jednolity Dz. U. z 2006 r. Nr 156, poz. 1118 z późn. zm.) oraz art. 104 § 1 i § 2 ustawy z dnia 14 czerwca 1960 r. Kodeks postępowania administracyjnego (tekst jednolity Dz. U. z 2000 r. Nr 98, poz. 1071 z późn. zm.),

KRZYSZTOF HORYD
magister inżynier inżynierii środowiska

uprawniony na mocy decyzji

Okręgowej Komisji Kwalifikacyjnej Warmińsko-Mazurskiej

Okręgowej Izby Inżynierów Budownictwa

z dnia 10.12.2008 r., znak WAM/OKK/U/118/08

uprawnienia budowlane numer ewidencyjny WAM/0113/PWOS/08

do wykonywania samodzielnej funkcji technicznej w budownictwie

w specjalności instalacyjnej w zakresie sieci, instalacji i urządzeń cieplnych, wentylacyjnych,

gazowych, wodociągowych i kanalizacyjnych

obejmującej projektowanie i kierowanie robotami budowlanymi

bez ograniczeń

w zakresie określonym w powyższej decyzji

został wpisany

DO CENTRALNEGO REJESTRU OSÓB POSIADAJĄCYCH UPRAWNIENIA BUDOWLANE
pod pozycją 79/09/U/C

Decyzja niniejsza jako uwzględniająca w całości żądania strony, zgodnie z art. 107 § 4 Kpa nie wymaga uzasadnienia.

Niniejsza decyzja jest ostateczna. W związku z powyższym, w oparciu o art. 12 ust. 7 ustawy Prawo budowlane stanowi podstawę do wykonywania samodzielnych funkcji technicznych w budownictwie.


Strona może w terminie 14 dni od daty doręczenia decyzji wystąpić, na podstawie art. 127 § 3 Kpa oraz stosownie do uchwały Naczelnego Sądu Administracyjnego z dnia 9.12.1996 r., sygn. akt OPS 4/96, z wnioskiem o ponowne rozpatrzenie sprawy.

Oraz:

1. Pan Krzysztof Horyd
ul. Bohaterów Westerplatte 11
11-100 Lidzbark Warmiński
2. Warmińsko-Mazurska Okręgowa
Izba Inżynierów Budownictwa
3. aa



z upoważnienia
GOŚCIEŃSKA 11
11-100 LIDZBARK WARMIŃSKI
Barbara Łasinska

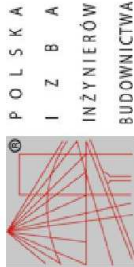

Zaświadczenie

o numerze weryfikacyjnym:

WAM-54A-UZV-B3U *

Pan Krzysztof Horyd o numerze ewidencyjnym WAM/IS/0008/09

adres zamieszkania ul. Boh. Westerplatte 11, 11-100 Lidzbark Warmiński

jest członkiem Warmińsko-Mazurskiej Okręgowej Izby Inżynierów Budownictwa i posiada wymagane ubezpieczenie od odpowiedzialności cywilnej.

Niniejsze zaświadczenie jest ważne do dnia 2021-01-31.

Zaświadczenie zostało wygenerowane elektronicznie i opatrzone bezpiecznym podpisem elektronicznym weryfikowanym przy pomocy ważnego kwalifikowanego certyfikatu w dniu 2020-01-15 roku przez:

Mariusz Dobrzeński, Przewodniczący Rady Warmińsko-Mazurskiej Okręgowej Izby Inżynierów Budownictwa.

(Zgodnie art. 5 ust. 2 ustawy z dnia 18 września 2001 r. o podpisie elektronicznym (Dz. U. 2001 Nr 130 poz. 1450) dane w postaci elektronicznej opatrzone bezpiecznym podpisem elektronicznym weryfikowanym przy pomocy ważnego kwalifikowanego certyfikatu są równoważne pod względem skutków prawnych dokumentom opatrzonym podpisami własnoręcznymi.)

* Weryfikację poprawności danych w niniejszym zaświadczeniu można sprawdzić za pomocą numeru weryfikacyjnego zaświadczenia na stronie Polskiej Izby Inżynierów Budownictwa www.pibb.org.pl lub kontaktując się z Biurem właściwej Okręgowej Izby Inżynierów Budownictwa.





**GŁÓWNY INSPEKTOR
NADZORU BUDOWLANEGO**

DOA/INN/600/278/09
EKL

Warszawa, 2009-01-20

DECYZJA

Na podstawie art. 88 a ust. 1 pkt 3 lit. a ustawy z dnia 7 lipca 1994 r. Prawo budowlane (tekst jednolity Dz. U. z 2006 r. Nr 156, poz. 1118 z późn. zm.) oraz art. 104 § 1 i § 2 ustawy z dnia 14 czerwca 1960 r. Kodeks postępowania administracyjnego (tekst jednolity Dz. U. z 2000 r. Nr 98, poz. 1071 z późn. zm.),

KRZYSZTOF DOROSZKIEWICZ
inżynier inżynierii środowiska

uprawniony na mocy decyzji

Okręgowej Komisji Kwalifikacyjnej Warmińsko-Mazurskiej

Okręgowej Izby Inżynierów Budownictwa

z dnia 10.12.2008 r., znak WAM/OKK/U/118/08

uprawnienia budowlane numer ewidencyjny WAM/0116/POOS/08

do wykonywania samodzielnej funkcji technicznej w budownictwie

w specjalności instalacyjnej w zakresie sieci, instalacji i urządzeń cieplnych, wentylacyjnych,

gazowych, wodociagowych i kanalizacyjnych

obejmującej projektowanie bez ograniczeń

w zakresie określonym w powyższej decyzji

DO CENTRALNEGO REJESTRU OSÓB POSIADAJĄCYCH UPRAWNIENIA BUDOWLANE
został wpisany
pod pozycją 82/09/U/C

Decyzja niniejsza jako uwzględniająca w całości żądania strony, zgodnie z art. 107 § 4 Kpa nie wymaga uzasadnienia.

Niniejsza decyzja jest ostateczna. W związku z powyższym, w oparciu o art. 12 ust. 7 ustawy Prawo budowlane stanowi podstawę do wykonywania samodzielnych funkcji technicznych w budownictwie.


Strona może w terminie 14 dni od daty doręczenia decyzji wystąpić, na podstawie art. 127 § 3 Kpa oraz stosownie do uchwały Naczelnego Sądu Administracyjnego z dnia 9.12.1996 r., sygn. akt OPS 4/96, z wnioskiem o ponowne rozpatrzenie sprawy.

Otrzymała:

- 1) Pan Krzysztof Doroszkiewicz
ul. Wiosennej 26/64
11-400 Ketrzyn
- 2) Warmińsko-Mazurska Okręgowa
Izba Inżynierów Budownictwa
3. **aa**



Z upoważnienia
GŁÓWNEGO INSPEKTORA NADZORU BUDOWLANEGO
OKRĘGU INŻYNIERÓW BUDOWNICTWA WARMIŃSKO-MAZURSKIEGO
Barbara Łasinska

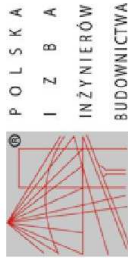

Zaświadczenie
o numerze weryfikacyjnym:
WAM-B5X-BNQ-S8J *

Pan Krzysztof Doroszkiewicz o numerze ewidencyjnym WAM/IS/0007/09
adres zamieszkania ul. Orłowicza 25 / 44, 10-684 Olsztyn
jest członkiem Warmińsko-Mazurskiej Okręgowej Izby Inżynierów Budownictwa i posiada
wymagane ubezpieczenie od odpowiedzialności cywilnej.
Niniejsze zaświadczenie jest ważne do dnia 2021-01-31.


Zaświadczenie zostało wygenerowane elektronicznie i opatrzone bezpiecznym podpisem elektronicznym
weryfikowanym przy pomocy ważnego kwalifikowanego certyfikatu w dniu 2020-01-15 roku przez:

Mariusz Dobrzeński, Przewodniczący Rady Warmińsko-Mazurskiej Okręgowej Izby Inżynierów Budownictwa.

(Zgodnie art. 5 ust 2 ustawy z dnia 18 września 2001 r. o podpisie elektronicznym (Dz. U. 2001 Nr 130 poz. 1450) dane w postaci elektronicznej opatrzone bezpiecznym podpisem elektronicznym weryfikowanym przy pomocy ważnego kwalifikowanego certyfikatu są równoważne pod względem skutków prawnych dokumentom opatrzonym podpisem własnoręcznym.)

* Weryfikację poprawności danych w niniejszym zaświadczeniu można sprawdzić za pomocą numeru weryfikacyjnego zaświadczenia na stronie Polskiej Izby Inżynierów Budownictwa www.pib.org.pl lub kontaktując się z biurem właściwej Okręgowej Izby Inżynierów Budownictwa.



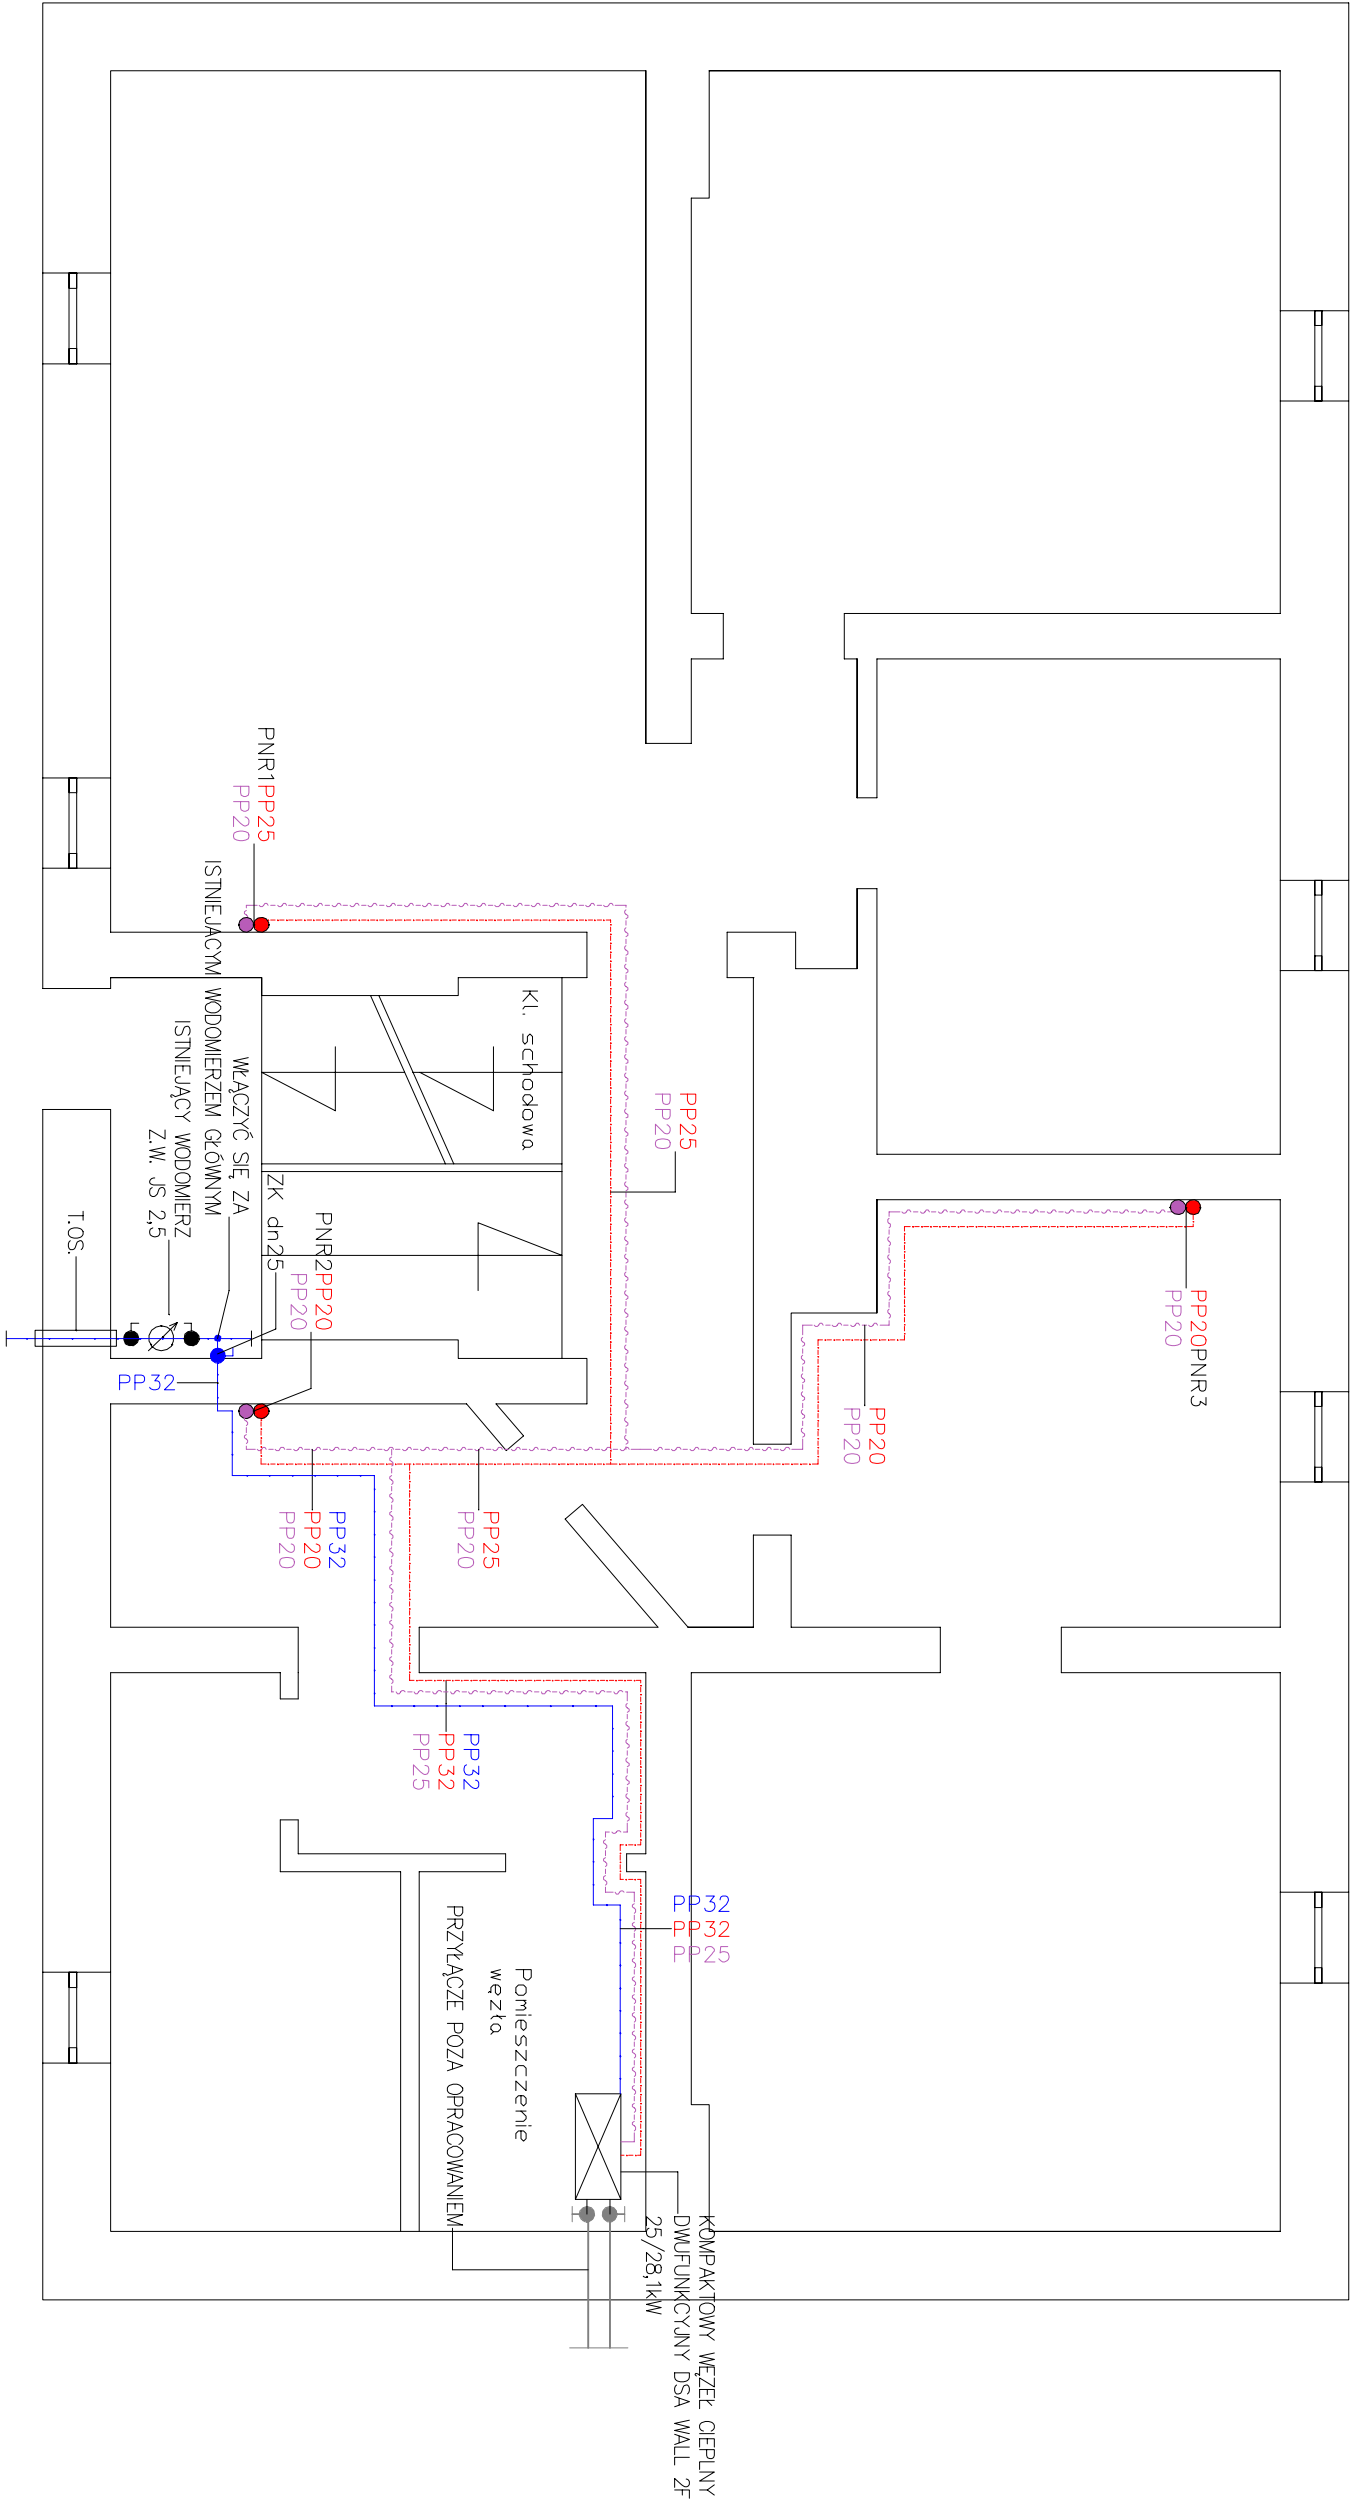


OZNACZENIA:

- Woda zimna
- Woda ciepła
- Cyrkulacja
- Średnice nominalne dla:
 - PP32 – wody zimnej
 - PP25 – wody ciepłej
 - PP20 – cyrkulacji

- UWAGI:
- WODĘ PROWADZIĆ W SZACHATACH INSTALACYJNYCH
 - RURIACIĄI ZABEZPIECZYĆ PŁANKĄ POLIURETANOWĄ
 - PODEJŚCIA POD WODOMIERZ – DN15/PP20
 - PODŁĄCZENIE PIONÓW CWU/CYRKULACJI POMIENNO UMOŻLIWIAC
 - SAMOCZYNNNE ODPOWETRZENIE UKŁADU
 - PRZY PRZEJŚCIACH PRZEZ PRZEGRODY STOSOWAC TULEJE OSŁONOWE
 - PODANO ŚREDNICE DLA RUR I KSZTAŁTEK PP PN20 JAKO ŚREDNICE ZEWNĘTRZNE INSTALACJI
 - STOSOWAĆ KOMPENSACJĘ TPU ZŁ I U
 - JAKO KOMPENSACJĘ, MOŻNA WYKORZYSTAĆ OMNIECJA ISTNIEJĄCYCH OBIEKTÓW BUDOWLANOYH

HYDROSYSTEM Krzysztof Horyd ul. Bartoszycka 18, 11-100 Lidzbark Warmiński tel. 89 679 53 96 kom. 603 864 959			
Adres obiektu: dz nr 2/22 obr. 3 ul. Poniatowskiego 11, 11-200 Bartoszyce	Przedmiot rysunku: Rzut piwnic - instalacja c.w.u. i cyrkulacji	Data: 08.2020	
Inwestor: Wspólnota Mieszkaniowa ul. Poniatowskiego 11, 11-200 Bartoszyce	Stadium: Instalacja c.w.u., cyrkulacji, c.o. oraz węzeł dwufunkcyjny dla budynku mieszk. wielorodzinnego	Skala: 1:50	
Projektowali: mgr inż. Krzysztof Horyd upr. w spec. instal. i sieci sanit. WAM/0113/PWOS/08	Sprawdzili: inż. Krzysztof Doroszkiewicz upr. w spec. instal. i sieci sanit. WAM/0116/POOS/08	Rys. nr: 1	
Opracowano w programie AutoCAD LT 2010 Licencja: 355-70612653 do HYDROSYSTEM Krzysztof Horyd			


RZUT PARTIERU – INSTALACJA C.W.U., CYRK.
SKALA 1:50

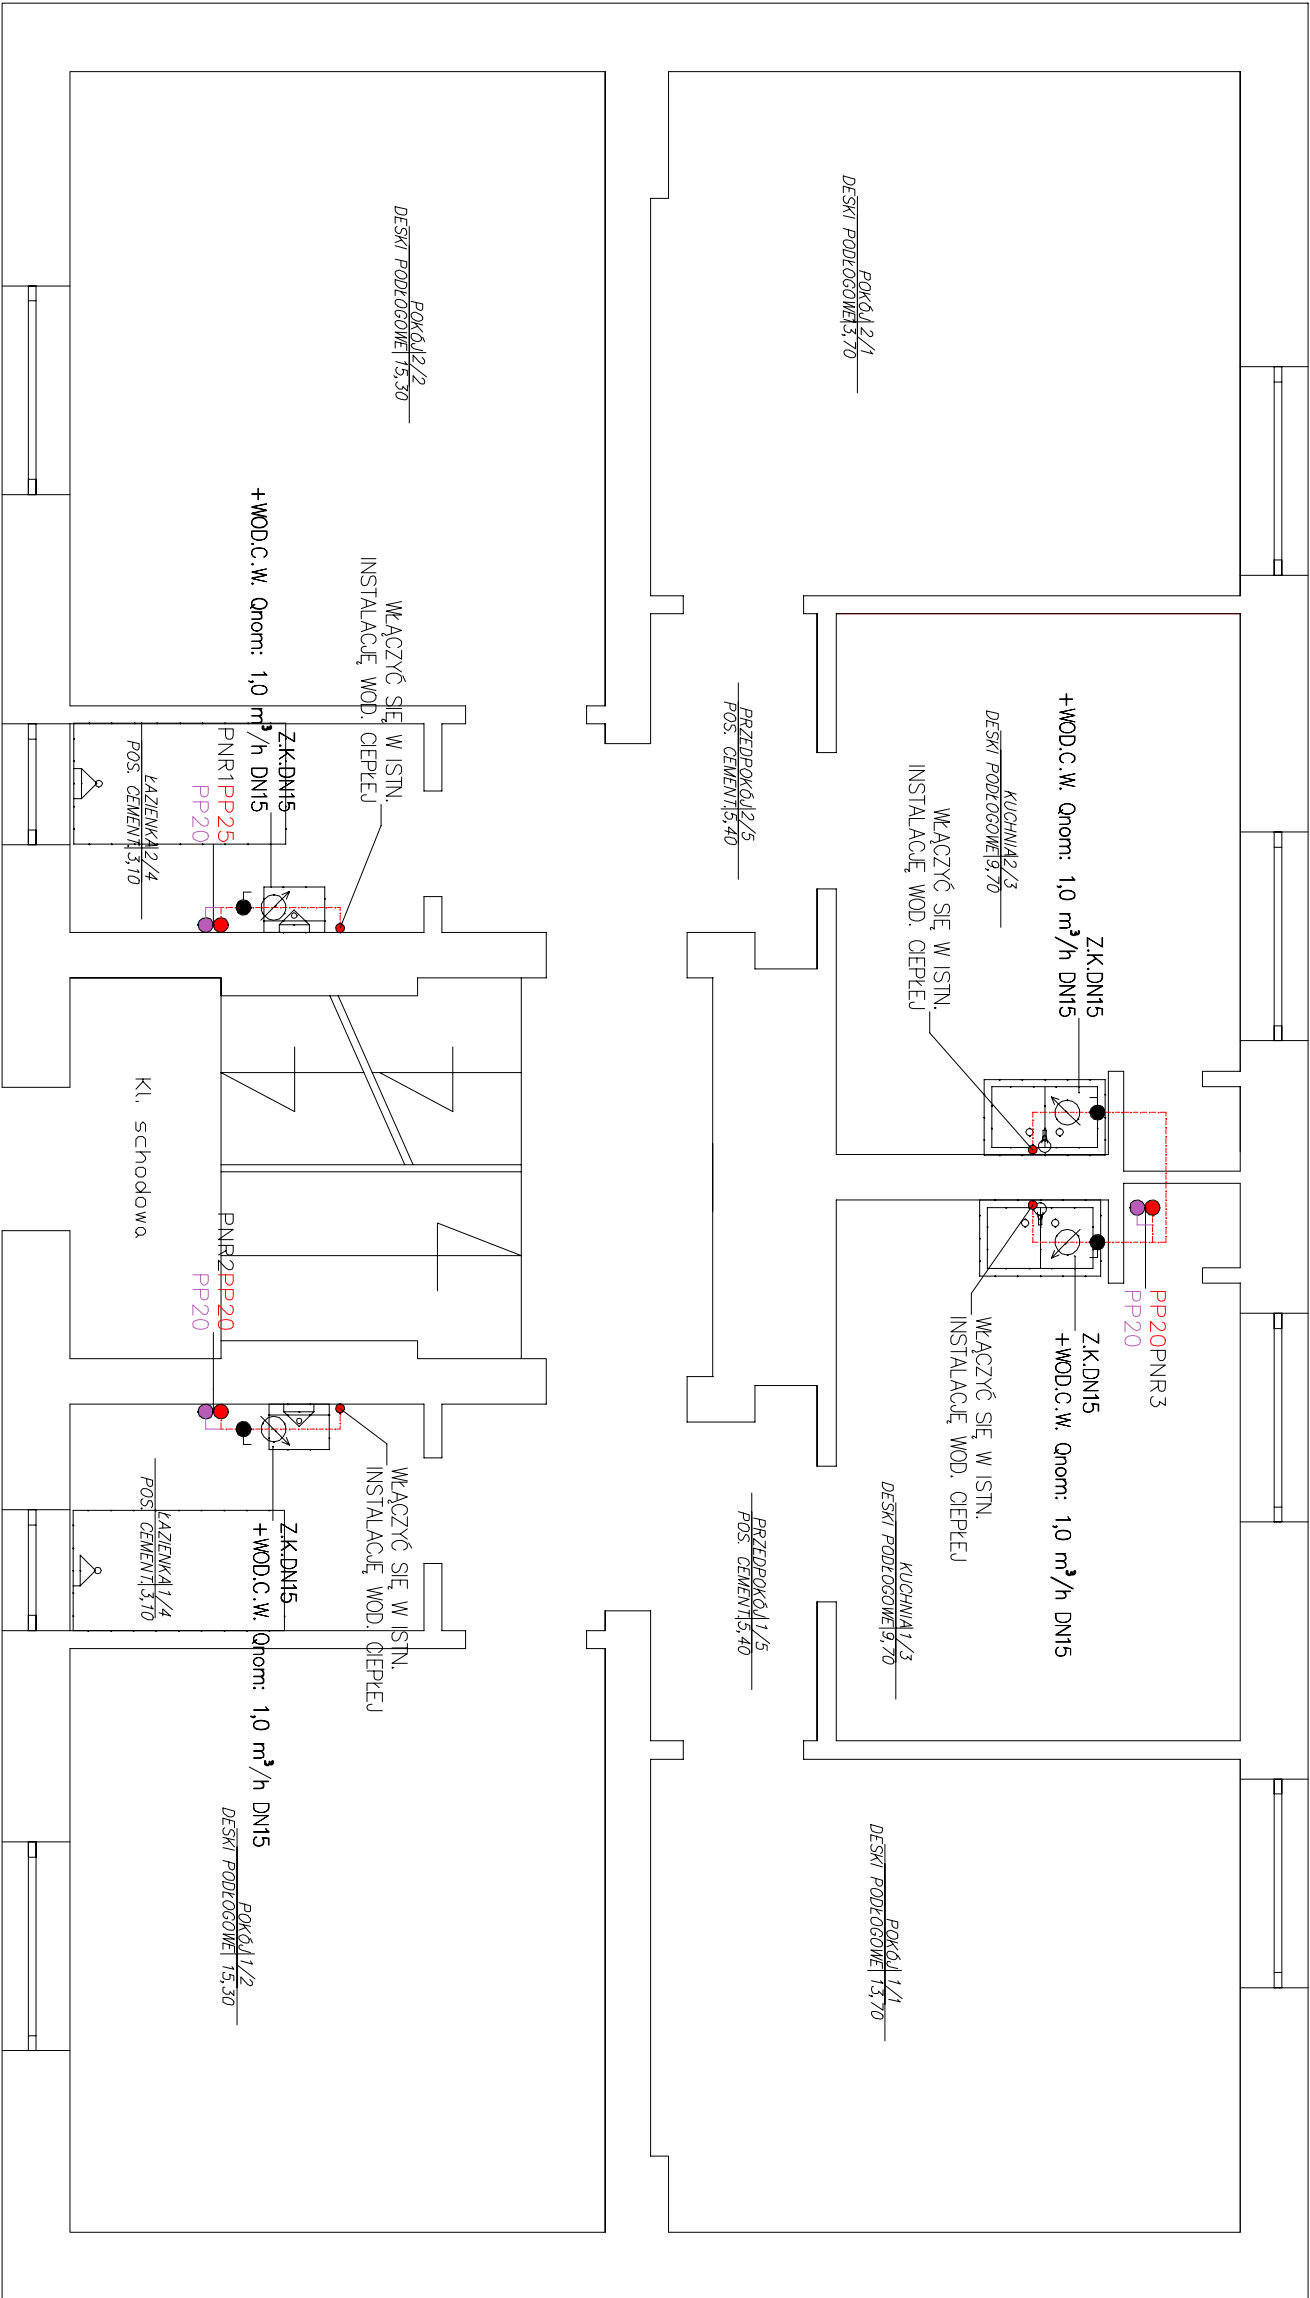

- OZNACZENIA:**
- Woda zimna
 - Woda ciepła
 - Cyrkulacja
- Średnice nominalne dla:
- PP32 – wody zimnej
 - PP25 – wody ciepłej
 - PP20 – cyrkulacji

- UWAGI:**
- WODĘ PROWADZIĆ W SZACHATACH INSTALACYJNYCH
 - RUROCIĄGI ZABEZPIECZYĆ PŁANKĄ POLIURETANOWĄ
 - PODEJŚCIA POD WODOMIERZ – DN15/PP20
 - PODŁĄCZENIE PIONÓW CWU/CYRKULACJI POMIENNO UMOŻLIWIĆ SAMOCZYNNE ODPOMETRZENIE UKŁADU
 - PRZY PRZEJŚCIACH PRZEZ PRZEGRODY STOSOWAĆ TULEJE OSŁONOWE
 - PODANO ŚREDNICE DLA RUR I KSZTAŁTEK PP PN20 JAKO ŚREDNICE ZEWNĘTRZNE INSTALACJI
 - STOSOWAĆ KOMPENSACJĘ TYPU ZL i U
 - JAKO KOMPENSACJĘ MOŻNA WYKORZYSTAĆ OMINIĘCIA ISTNIEJĄCYCH OBIEKTÓW BUDOWLANYCH

HYDROSYSTEM  Krzysztof Horyd ul. Bartoszycka 18, 11-100 Lubartów Warmiński tel. 89 679 53 96, kom. 603 864 959			
Adres obiektu: dz nr 2/22 obr. 3 ul. Poniatowskiego 11, 11-200 Bartoszyce		Przedmiot rysunku: Rzut parteru - instalacja c.w.u. i cyrkulacji	
Investor: Wspólnota Mieszkaniowa ul. Poniatowskiego 11, 11-200 Bartoszyce		Stadium: Instalacje c.w.u., cyrkulacji, c.o. oraz węzeł dwufunkcyjny dla budynku mieszk. wielorodzinnego	
Projektował: mgr inż. Krzysztof Horyd upr. w spec. instal. i sieci sanit. WAM/0113/PWOS/08		Sprawdził: inż. Krzysztof Doroszkiewicz upr. w spec. instal. i sieci sanit. WAM/0116/POOS/08	
		Skala: 1:50	
		Rys. nr: 2	
Opracowano w programie AutoCAD LT 2010 Licencja: 355-70612653 dla HYDROSYSTEM Krzysztof Horyd			

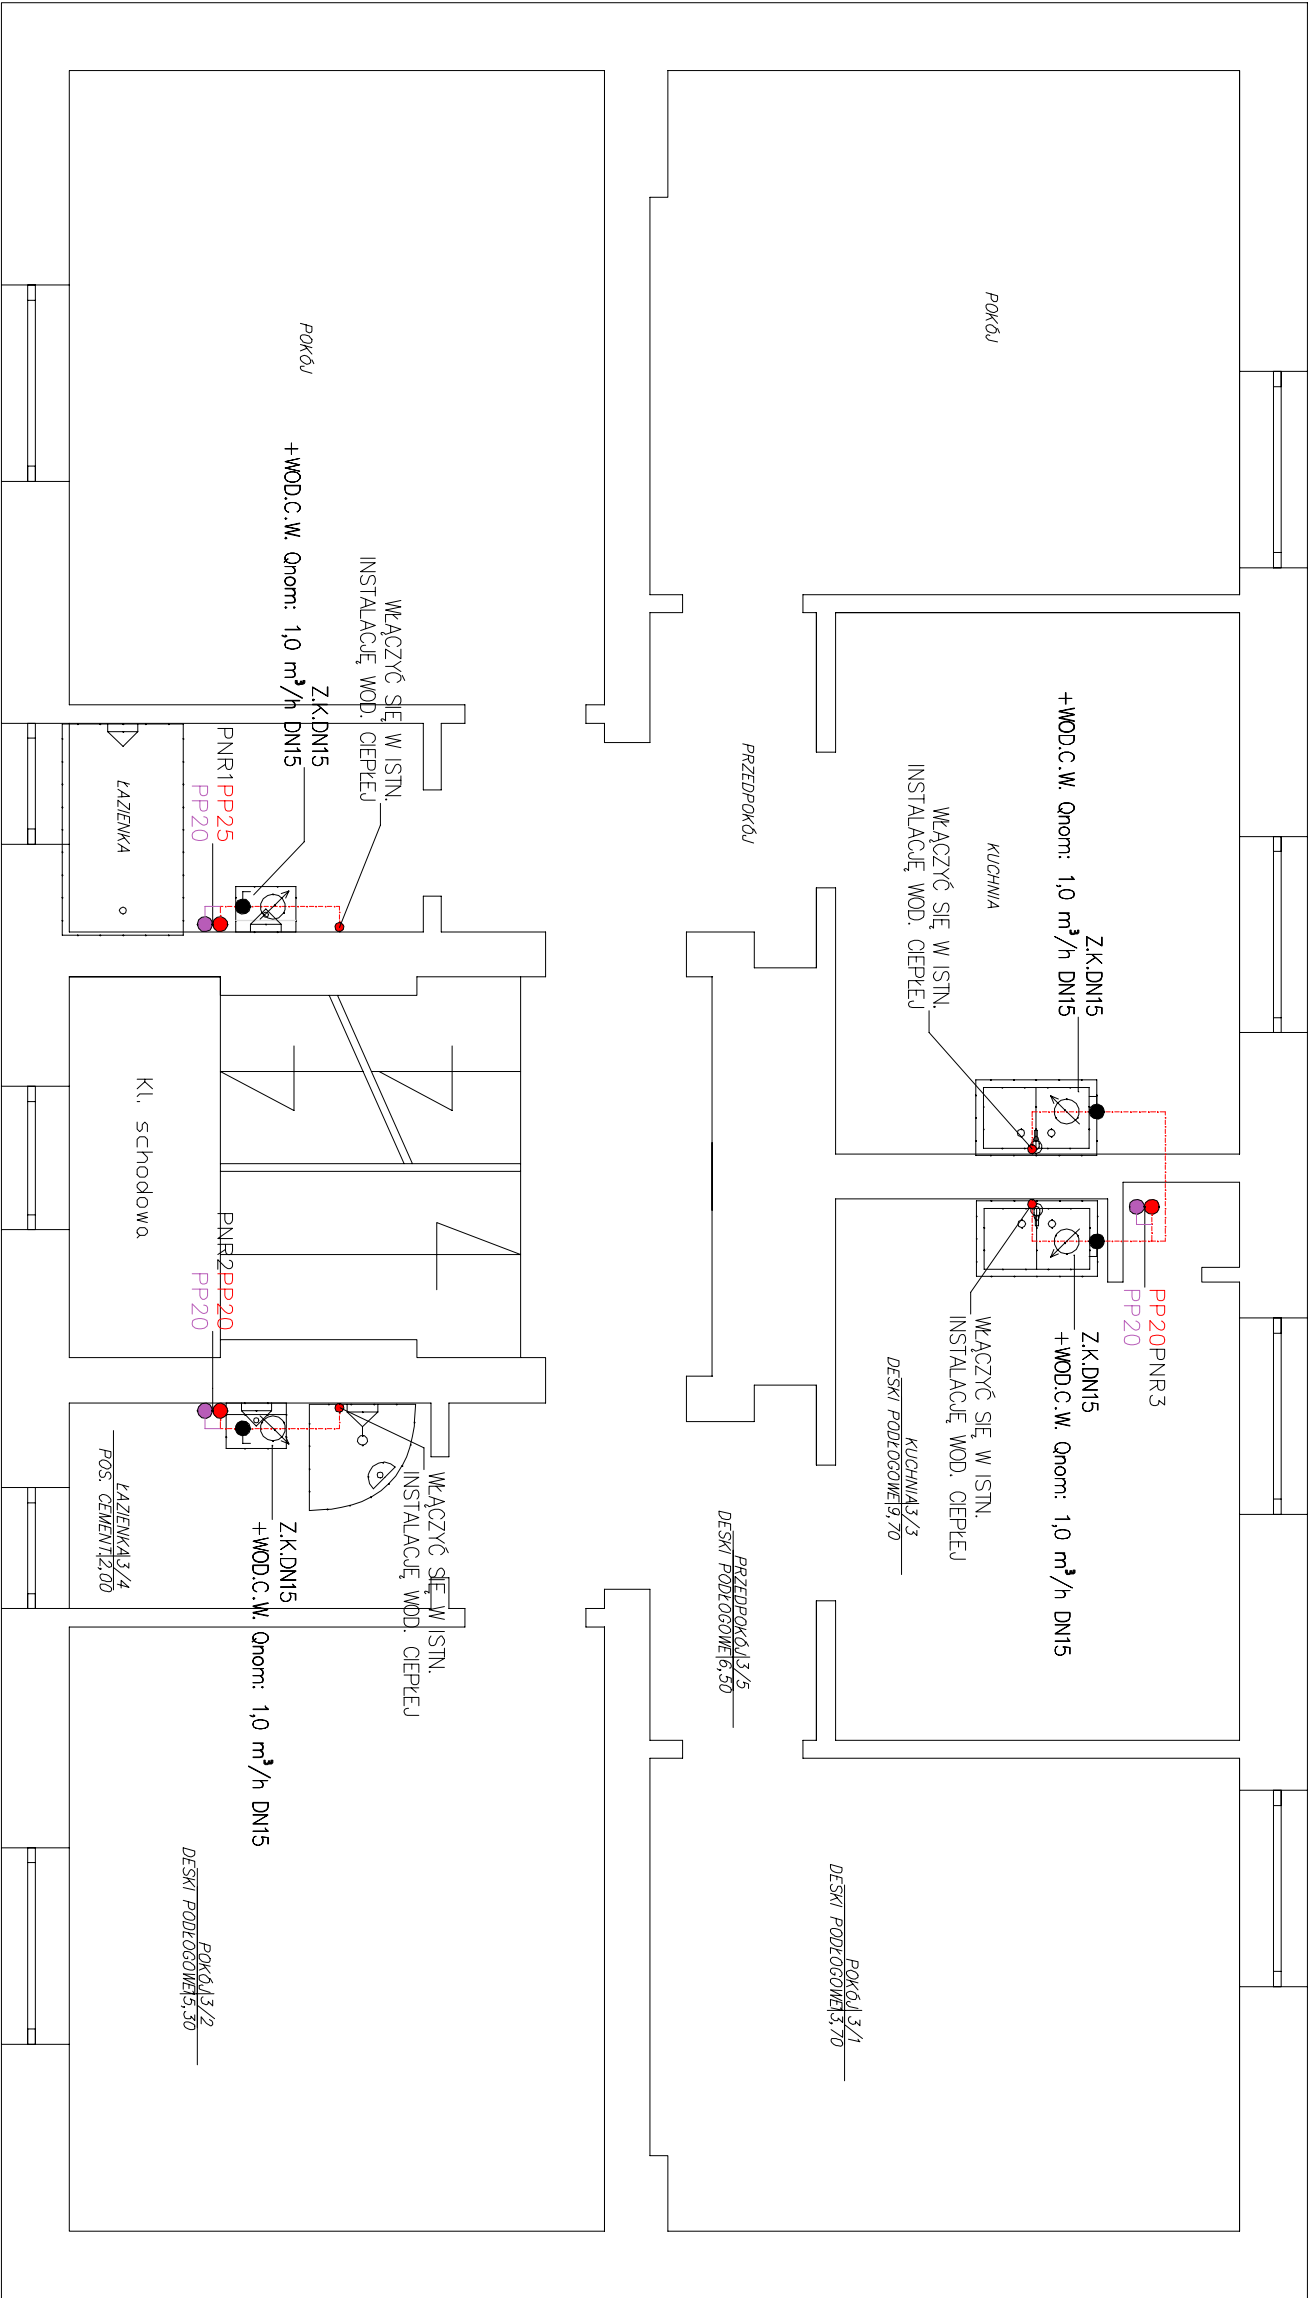


OZNACZENIA:

Woda zimna
Woda ciepła
Cyrkulacja

PP32 — średnice nominalne
PP25 — wody zimnej
PP20 — wody ciepłej
PP20 — cyrkulacji

- UWAG:
- WODĘ PROWADZIĆ W SZACHACH INSTALACYJNYCH
 - RURIACIĄ ZABEZPIECZYĆ PŁANKĄ POLIURETANOWĄ
 - PODEJŚCIA POD WODOMIERZ – DN15/PP20
 - PODŁĄCZENIE PIONÓW CMU/CYRKULACJI POWINNO UMOŻLIWIĆ SAMOZNNNE ODPOWIEDZIANIE UKŁADU
 - PRZY PRZĘŚCIACH PRZEZ PRZEGRODY STOSOWAĆ TULEJE OSŁONOWE
 - PODANO ŚREDNICE DLA RUR I KSIĘTACTEK PP PN20 JAKO ŚREDNICE ZEWNĘTRZNE INSTALACJI
 - STOSOWAĆ KOMPENSACJĘ TYPU Z.L. i U
 - JAKO KOMPENSACJĘ MOŻNA WYKORZYSTAĆ OMINIĘCIA ISTNIEJĄCYCH OBIEKTÓW BUDOWLANYCH

HYDROSYSTEM Krzysztof Horyd		ul. Bartoszycka 18, 11-100 Lidzbark Warmiński
Adres obiektu:	dz.nr 2/22 obr. 3	tel. 89 679 53 96 kom. 603 864 939
ul. Pomiatowskiego 11, 11-200 Bartoszyce	Przedmiot rysunku:	Data:
Investor: Wspólnota Mieszaniowa ul. Pomiatowskiego 11, 11-200 Bartoszyce	Rzut I piętra- instalacja c.w.u. i cyrkulacji	08.2020
Projektowali: mgr inż. Krzysztof Horyd upr. w spec. instal. i sieci sanit. WAM/0113/PWOS/08	Stadium: Instalacje c.w.u., cyrkulacji, c.o. oraz węzeł dwutłukowy dla budynku miesz. wielorodzinnego	Skala: 1:50
	Sprawdzili: mgr inż. Krzysztof Doroszkiewicz upr. w spec. instal. i sieci sanit. WAM/0116/POOS/08	Rys. nr: 3
Opracowano w programie AutoCAD LT 2010. Licencja: 355-70612653 do HYDROSYSTEM Krzysztof Horyd		

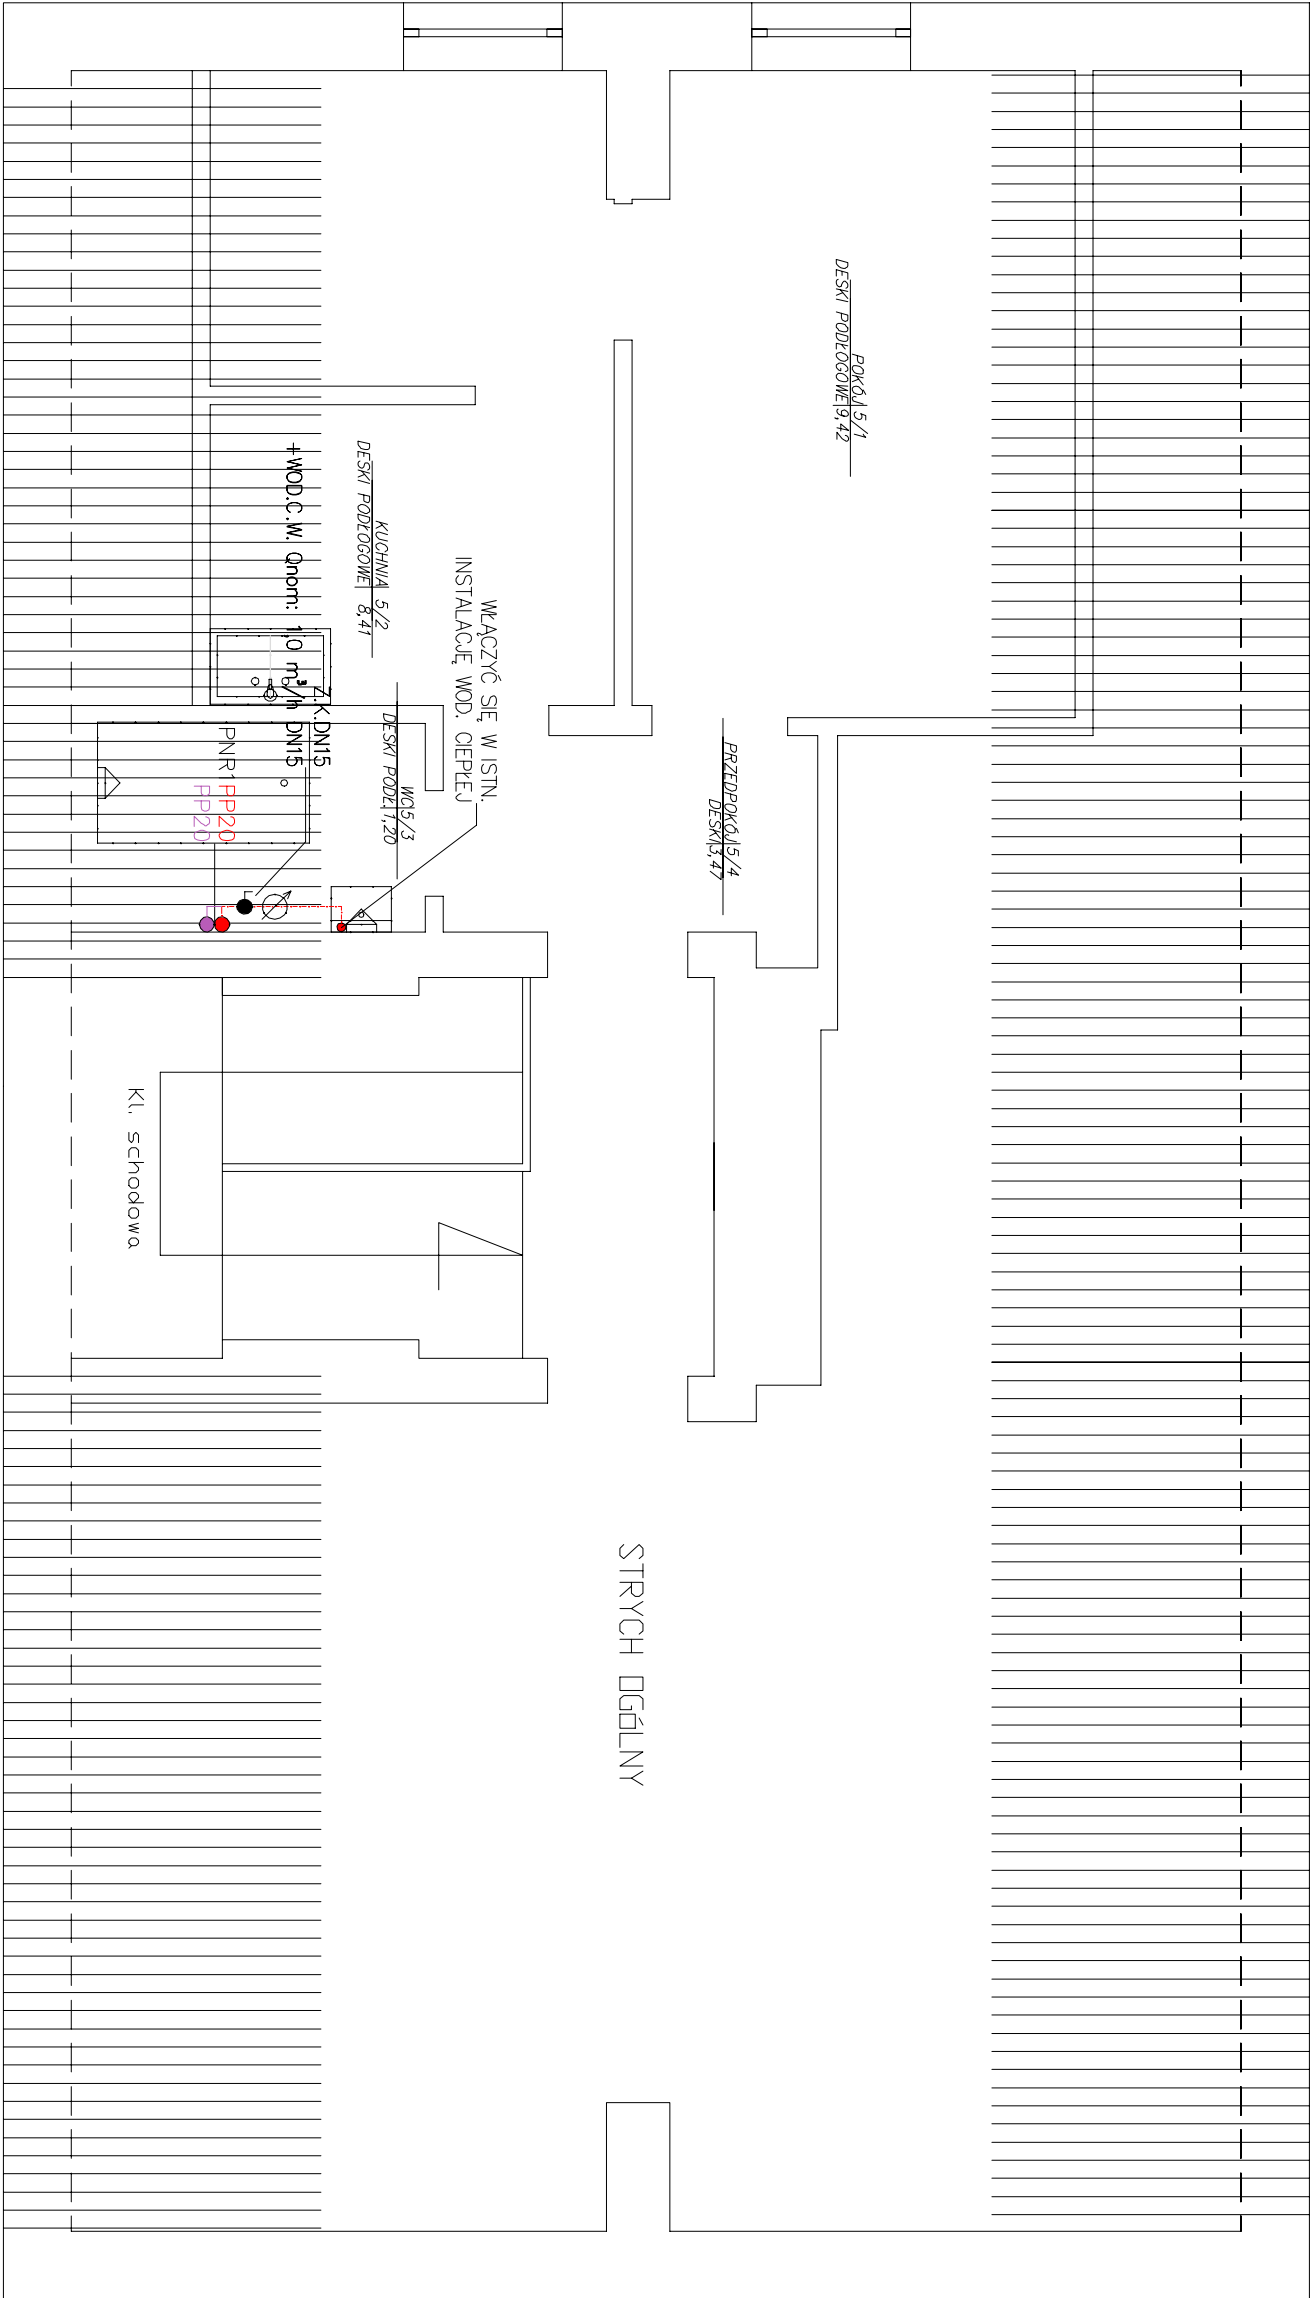

OZNACZENIA:

- Woda zimna
- Woda ciepła
- Cyrkulacja
- Średnice nominalne dla:
 - wody zimnej
 - wody ciepłej
 - cyrkulacji

PP32

PP25

PP20

UWAGI:


- WODĘ PROWADZIĆ W SZACHATACH INSTALACYJNYCH
- RUROCIĄGI ZABEZPIECZYĆ PŁANKĄ POLIURETANOWĄ
- PODEJŚCIA POD WODOMIERZ – DN15/PP20
- PODŁĄCZENIE PIONÓW CWU/CYRKULACJI POWINNO UMOŻLIWIĆ SAMOCZYNNE ODPOMIETRZENIE UKŁADU
- PRZY PRZĘSŁACACH PRZEZ PRZEGRODY STOSOWAĆ TULEJE OSŁONOWE ZEWNĘTRZNE INSTALACJI
- STOSOWAĆ KOMPENSACJĘ TYPU Z.L i U
- JAKO KOMPENSACJĘ MOŻNA WYKORZYSTAĆ OMINIĘCIA ISTNIEJĄCYCH OBIEKTÓW BUDOWLANYCH

HYDROSYSTEM Krzysztof Horyd ul. Bartoszycka 16, 11-100 Lidzbark Warmiński tel. 89 679 53 96 kom. 603 864 999			
Adres obiektu: dz nr 2/22 obr. 3 ul. Fontanowskiego 11, 11-200 Bartoszyce	Przedmiot rysunku: Rzut poddasza- instalacja c.w.u. i cyrkulacji	Data: 08.2020	
Inwestor: Węglina Mieszkaniowa ul. Fontanowskiego 11, 11-200 Bartoszyce	Stadium: Instalacje c.w.u., cyrkulacji, c.o. oraz węzeł dwufunkcyjny dla budynku mieszek. wielorodzinnego	Skala: 1:50	
Projektowali: mgr inż. Krzysztof Horyd upr. w spec. instal. i sieci sanit. WAM/0113/PWOS/08	Sprawdził: inż. Krzysztof Doroszkiewicz upr. w spec. instal. i sieci sanit. WAM/0116/POOS/08	Rys. nr: 4	
Opracowano w programie AutoCAD LT 2010 Utworzył: 355-70612653 do HYDROSYSTEM Krzysztof Horyd			

RZUT PIWNIC – INSTALACJA C.O.
SKALA 1:50

UMIAG:

- UKŁAD ZAMKNIĘTY Z NACZYNIEM PRZEPONOWYM WBUROWANYM W WĘZEL CO
- RURY PROWADZĄCE PO WIERZCHU NA ŚCIANACH I PRZY POSADZCE, W MIESZKANIACH TAKŻE PO ISTNIEJĄCYCH TRASACH STAROCH PRZEWODÓW
- WYKORZYSTAĆ ISTNIEJĄCE PRZEPUSTY INSTALACYJNE C.O. W MIESZKANIACH
- ZAMONTOWAĆ ZAWORY SPUSTOWE INSTALACJI
- NA PIONACH STOSOWAĆ ODPOWIERNIKI AUTOMATYCZNE
- INSTALACJE ZASILAJĄCE POSZCZEGÓLNE MIESZKANIA ORAZ SĄŁ PION C.O. WYKONAĆ Z RUR STALOWYCH ZE STALU WĘGIOWEJ ZAPRASZANOWANYCH ZŁĄCZKAMI Z OBRĘBEM EPDM NP. SANHA-THERM. (NA RZUTACH PODANO ŚREDNICE ZEWNĘTRZNE)

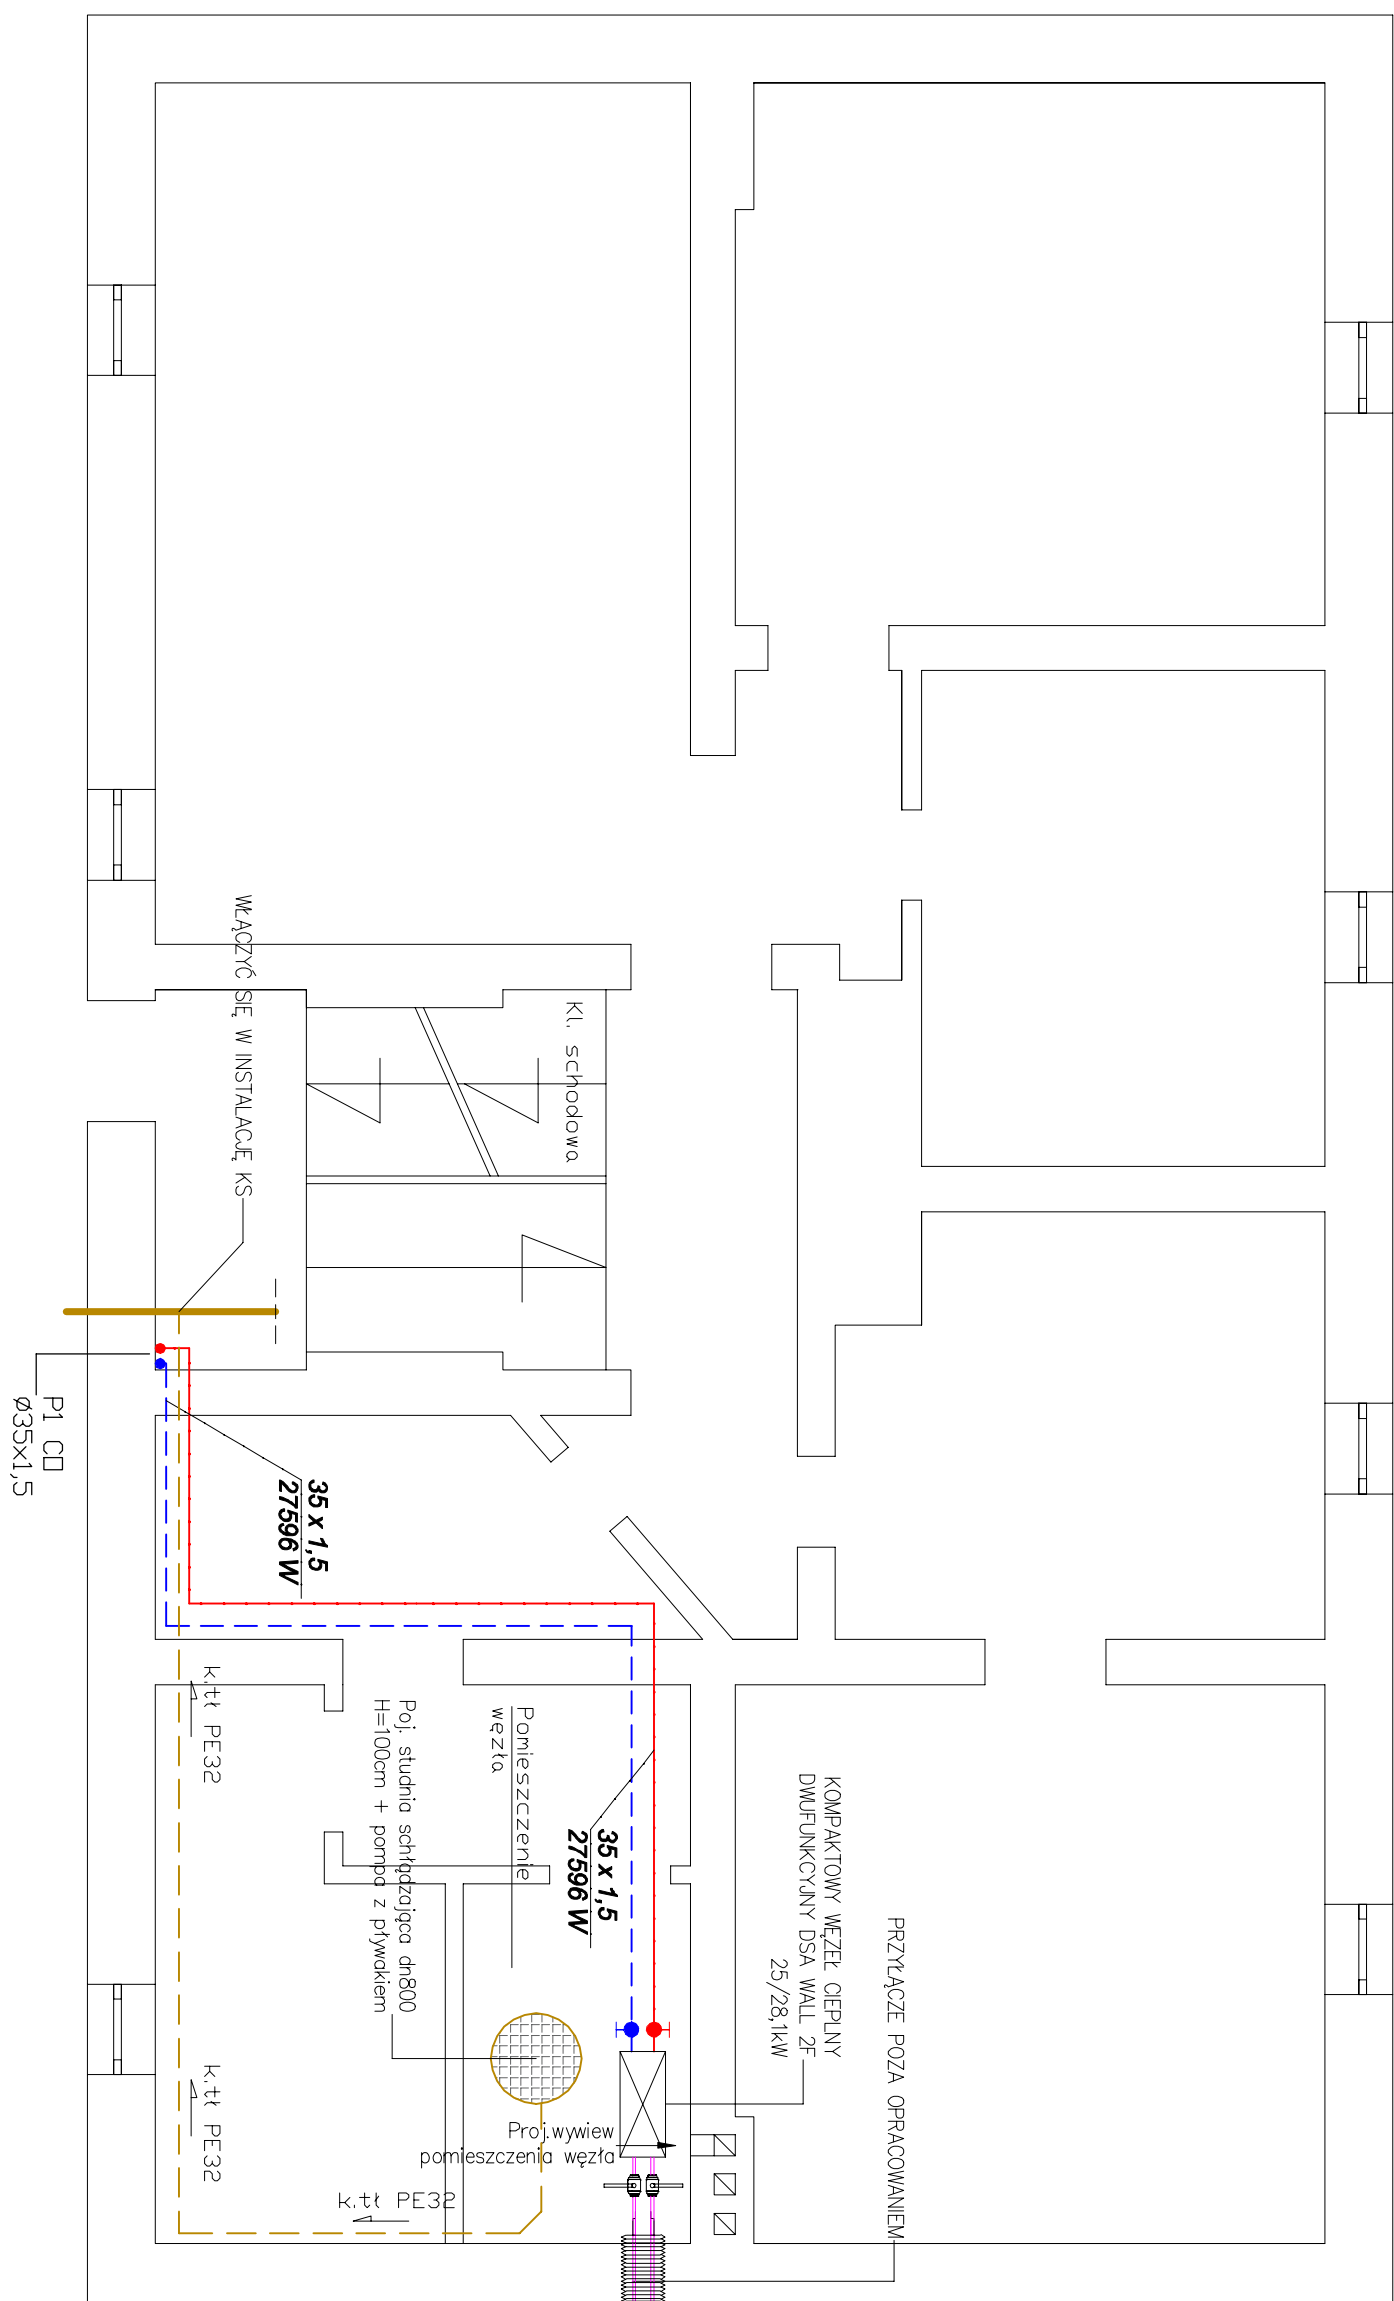

OZNACZENIA:	
Ogrzewanie podłogowe	Instalacja CO
zasilanie/powrót (maszynownia)	Obieg Solanki
zasilanie/powrót	Średnica nominalna/moc
Długość	DN 32
	9034 W

Dane techniczne	
Temperatura obliczeniowa	1,5 +20 °C
Moc obliczeniowa	Φ wym: 1178 W
Numer podłogi / ściany grzewczej	1,5 a
Rozstaw rur podłogi / ściany grzewczej	6,76 m² VA 100
Długość rur podłogi / ściany grzewczej	83,7 m
Powierzchnia podłogi / ściany grzewczej	

GRZEJNIK NAŚCIENNY - OZNACZENIA	
Typ zaworu termostatycznego	R568_k
Nastawa zaworu termostatycznego	2,00
rednica nominalna zaworu	DN15
temperatura obliczeniowa	8 °C
Typ - wysokość	1800 mm
Nastawa zaworu termostatycznego	3,00
Typ - wysokość	1800 mm
Moc grzejnika (wynagorno) [W]	111
Numer pomieszczenia	3,00
Nastawa zaworu termostatycznego	1,11
Typ - wysokość	1000 mm
Temperatura obliczeniowa [°C]	8 °C
Numer obiegu grzejnikowego	

GRZEJNIK PODŁOGOWY - OZNACZENIA	
Moc grzejnika (wynagorno) [W]	206
Numer pomieszczenia	206
Typ zaworu termostatycznego	R568_k
Nastawa zaworu termostatycznego	2,00
rednica nominalna zaworu	DN15
Typ - wysokość	1600 mm
Temperatura obliczeniowa [°C]	8 °C
Numer obiegu grzejnikowego	

Dane techniczne	
Moc grzejnika (wynagorno) [W]	388 W
Strata hydrauliczna pęti [kPa]	3,7 kPa
Numer podłogi	1,5 - b
Numer podłogi	

Dane techniczne	
Moc grzejnika (wynagorno) [W]	388 W
Strata hydrauliczna pęti [kPa]	3,7 kPa
Numer podłogi	1,5 - b
Numer podłogi	



Dane techniczne	
Moc grzejnika (wynagorno) [W]	388 W
Strata hydrauliczna pęti [kPa]	3,7 kPa
Numer podłogi	1,5 - b
Numer podłogi	

RZUT PARTERU-INSTALACJA C.O.
SKALA 1:50


UWAGI:

- UKŁAD ZAKNIEITY Z NACZNIEM PRZEPONOWYM, WBLUDOWANYM W WĘŻEL CO
- RURY PROWADZĄCE PO MIERZUCHU NA ŚCIANACH I PRZY POSADZCE, W MIEZKANIACH TAKŻE PO ISTNIEJĄCYCH TRASACH STARYCH PRZEMOŃ
- WYKORZYSTAĆ ISTNIEJĄCE PRZEPUSTY INSTALACYJNE C.O. W MIEZKANIACH
- ZAMONTOWAĆ ZAWORY SPŁUSTOWE INSTALACJI
- NA PIONACH STOSOWAĆ ODPORNIEZKI AUTOMATYCZNE
- INSTALACJE ZASILAJĄCE POSZCIGOWE MIEZKACH ORAZ SAM PION C.O. WYKONAĆ Z RUR STALOWYCH ZE STALI WĘGLOWEJ ZAPRZESZCZAJĄCYM ZŁĄCZKĄ Z ORNGEM BDM NP.
- SANITA-THERM. (NA RZUTACH PODANO ŚREDNICE ZEMWETRZNE)

OZNACZENIA:

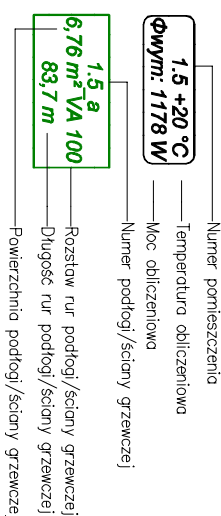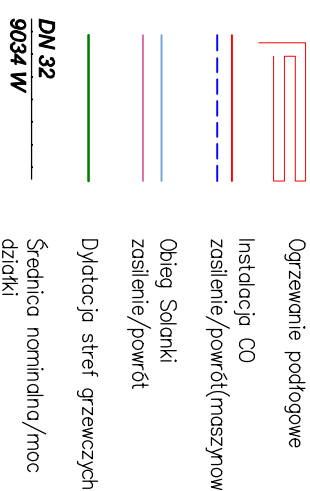

GRZEJNIK NAŚCIENNY – OZNACZENIA

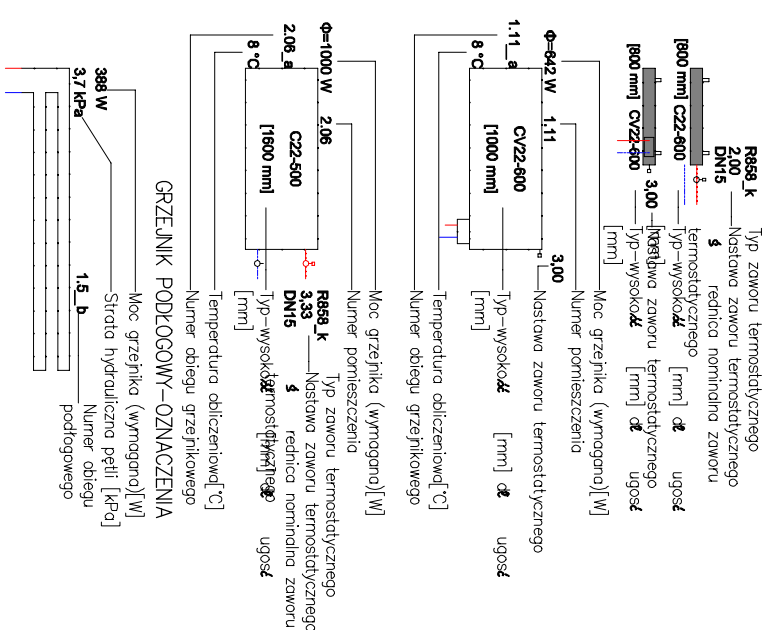


HYDROSYSTEM Krzysztof Horyd ul. Bartoszycka 18, 11-100 Łobez tel. 679 53 96, kom. 603 864 959	
Adres obiektu: dz.m 2/22 obr. 3 ul. Pomiatowskiego 11, 11-200 Bartoszyce	Data: 08.2020
Investor: Wspólnica Miasteczka ul. Pomiatowskiego 11, 11-200 Bartoszyce	Przedmiot rysunku: Rzut parteru- instalacja c.o.
Projektował: mgr inż. Krzysztof Horyd upr. w spec. instal. i sieci sanit. WAM/0113/PWOS/08	Stadium: Instalacja c.w.t., cyrkulacji, c.o. oraz budowlany dwururukowy dla budynku miesz. wielorodzinnego
Sprawdził: mgr inż. Dorota Kwiecień upr. w spec. instal. i sieci sanit. WAM/0116/POOS/08	Skala: 1:50
Rys. nr: 6	

Opracowano w programie AutoCAD LT 2010 Licencja: 355-70612653 dla HYDROSYSTEM Krzysztof Horyd

RZUT I PIĘTRA – INSTALACJA C.O.
SKALA 1:50

UWAGI:

- UKŁAD ZAMIĘTY Z NĄCZNIEM PRZEPŁYNOMI WŁODOWANYM W WĘŻEL C.O.
- RURY PRZEWODZĄCE PO WIERZCHU NA ŚCIANACH I PRZY POSADZCE, W MIESZKANACH TAKŻE PO ISTNIEJĄCYCH TRASACH STARYCH PRZEMOĐOW
- WYKORZYSTAĆ ISTNIEJĄCE PRZEPUSTY INSTALACYJNE C.O. W MIESZKANACH
- ZAMONTOWAĆ ZAWORY SPUSTOWE INSTALACJI
- NA PŁYNACH STOSOWAĆ ODPÓWIERZNIKI AUTOMATYCZNE
- INSTALACJĘ ZASILAJĄCĄ POSZCZEGÓLNE MIESZKANIA ORAZ SAM PŁYN C.O. WYKONAĆ Z RURY STALOWEJ ZE STYPU WŁĘDOWEJ ZAPRASADZONYCH ZŁĄCZAMI Z OGRNIEM EPDM NP. SANHA-THERM. (NA RUTACH PODANO ŚREDNICE ZEMIERZENIE)

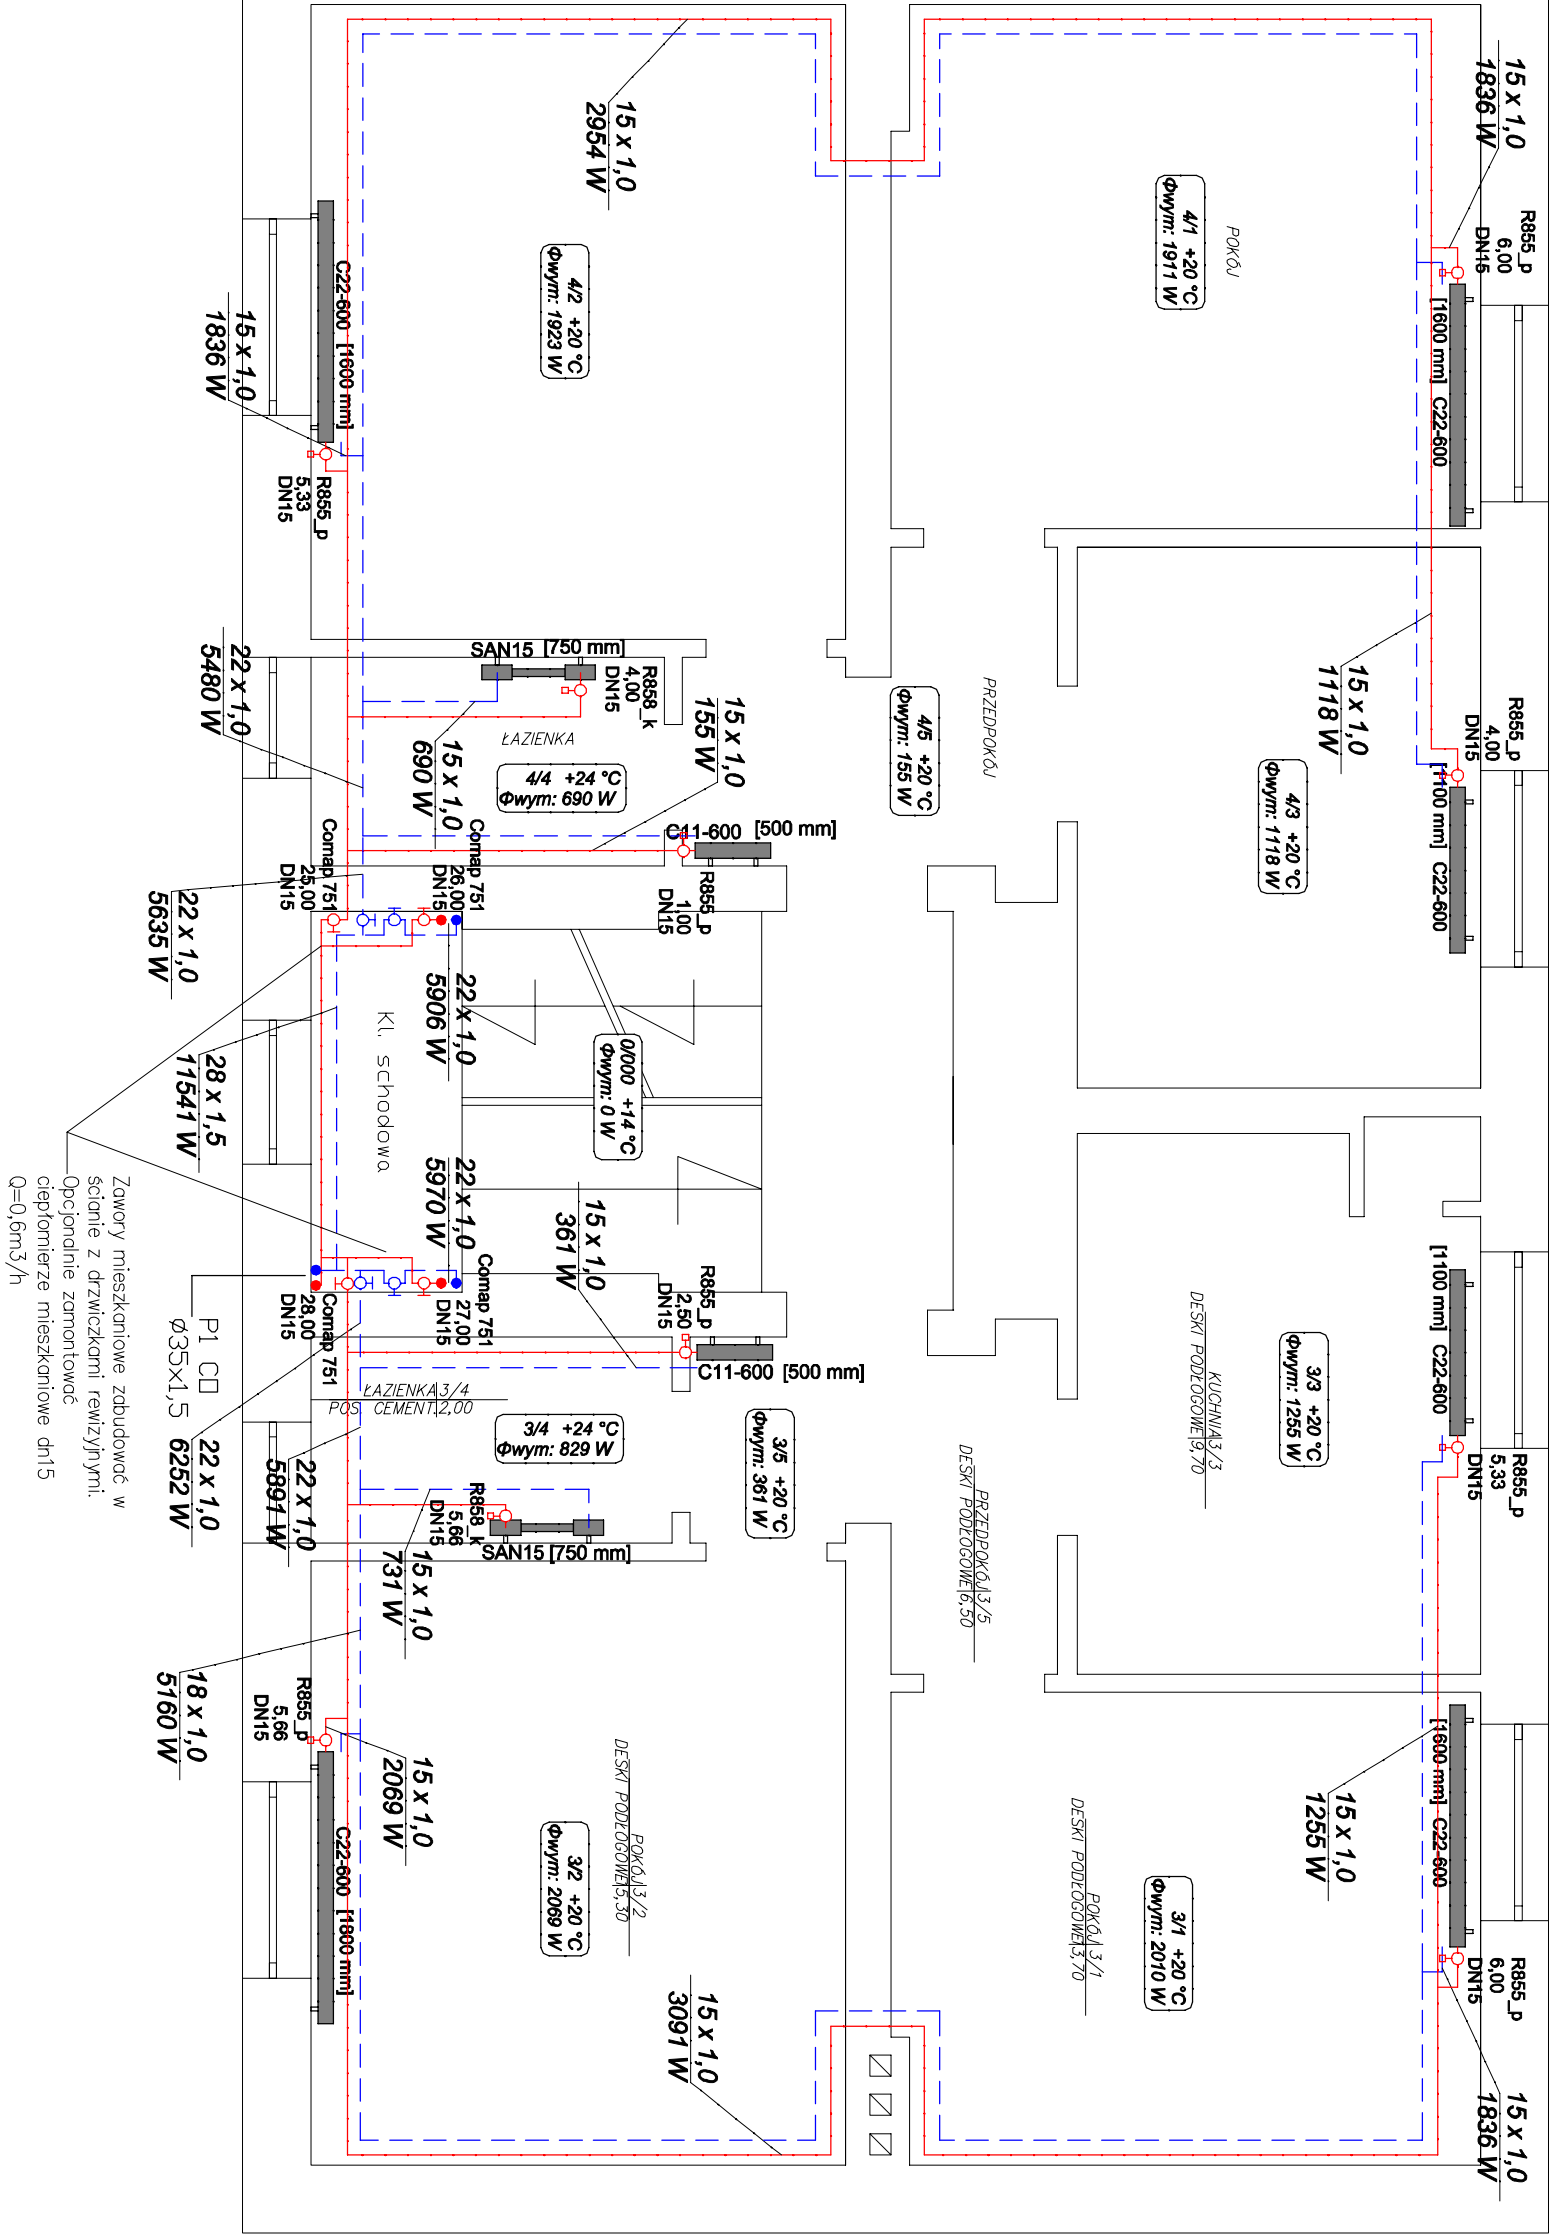[illegible]

ROZWINIĘCIE INSTALACJI CENTRALNEGO OGRZEWANIA
SKALA 1:50

- UWAGI:
- UKŁAD ZAKŁINIĘTY Z NACZYNEM PRZEPONOWYM WBIJOWANYM W WĘZEL CO
 - RURY PROWADZĄCE PO WIERZCHOH NA SIAJAKACH I PRZY POSADZCE, W
 - MIESZKANACH TAKŻE PO SIECIACH TRASACH STARYCH PRZEWODÓW
 - WYKORZYSTAJCIE SIŁNIEJĄCE PRZEPISY INSTALACYJNE C.O. W MIESZKANACH
 - ZAMONTOWAĆ ZAWORY SPUSZTOWE INSTALACJI
 - NA POKONACH STOSOWAĆ ODPOMIERNIKI AUTOMATYCZNE
 - INSTALACJĘ ZASILAJĄCĄ POSZCZEGÓLNE MIESZKANACH ORAZ SWI POK C.O. WYKONAĆ Z PAR
 - STAJONOWCH ZE SIŁY WŁOŚCI ZAPOROWYCH ZŁĄCZAKI Z OBRÓBKĄ EPDM NP
 - SAMA-TERNA (NA RÓŻNICH PODNOIENIACH ZEMLEWIZNE)

Zawory mieszkaniowe zabudowane w
ścianie z drzwiczkami rewalizyjnymi.
Opcjonalnie zmontować ciepłomierze
mieszkaniowe dn15 Q=0,6m³/h

15 x 1,0
1142 W

15 x 1,0
388 W

15 x 1,0
388 W

15 x 1,0
388 W

15 x 1,0
388 W

15 x 1,0
388 W

15 x 1,0
388 W

15 x 1,0
388 W

15 x 1,0
388 W

15 x 1,0
388 W

15 x 1,0
388 W

15 x 1,0
388 W

15 x 1,0
388 W

15 x 1,0
388 W

15 x 1,0
388 W

15 x 1,0
388 W

15 x 1,0
388 W

15 x 1,0
388 W

15 x 1,0
388 W

15 x 1,0
388 W

15 x 1,0
388 W

15 x 1,0
388 W

15 x 1,0
388 W

15 x 1,0
388 W

15 x 1,0
388 W

15 x 1,0
388 W

15 x 1,0
388 W

15 x 1,0
388 W

15 x 1,0
388 W

15 x 1,0
388 W

15 x 1,0
388 W

15 x 1,0
388 W

15 x 1,0
388 W

15 x 1,0
388 W

15 x 1,0
388 W

15 x 1,0
388 W

15 x 1,0
388 W

15 x 1,0
388 W

15 x 1,0
388 W

15 x 1,0
388 W

15 x 1,0
388 W

15 x 1,0
388 W

15 x 1,0
1142 W

15 x 1,0
388 W

15 x 1,0
388 W

15 x 1,0
388 W

15 x 1,0
388 W

15 x 1,0
388 W

15 x 1,0
388 W

15 x 1,0
388 W

15 x 1,0
388 W

15 x 1,0
388 W

15 x 1,0
388 W

15 x 1,0
388 W

15 x 1,0
388 W

15 x 1,0
388 W

15 x 1,0
388 W

15 x 1,0
388 W

15 x 1,0
388 W

15 x 1,0
388 W

15 x 1,0
388 W

15 x 1,0
388 W

15 x 1,0
388 W

15 x 1,0
388 W

15 x 1,0
388 W

15 x 1,0
388 W

15 x 1,0
388 W

15 x 1,0
388 W

15 x 1,0
388 W

15 x 1,0
388 W

15 x 1,0
388 W

15 x 1,0
388 W

15 x 1,0
388 W

15 x 1,0
388 W

15 x 1,0
388 W

15 x 1,0
388 W

15 x 1,0
388 W

15 x 1,0
388 W

15 x 1,0
388 W

15 x 1,0
388 W

15 x 1,0
388 W

15 x 1,0
388 W

15 x 1,0
388 W

15 x 1,0
388 W

15 x 1,0
1142 W

15 x 1,0
388 W

15 x 1,0
388 W

15 x 1,0
388 W

15 x 1,0
388 W

15 x 1,0
388 W

15 x 1,0
388 W

15 x 1,0
388 W

15 x 1,0
388 W

15 x 1,0
388 W

15 x 1,0
388 W

15 x 1,0
388 W

15 x 1,0
388 W

15 x 1,0
388 W

15 x 1,0
388 W

15 x 1,0
388 W

15 x 1,0
388 W

15 x 1,0
388 W

15 x 1,0
388 W

15 x 1,0
388 W

15 x 1,0
388 W

15 x 1,0
388 W

15 x 1,0
388 W

15 x 1,0
388 W

15 x 1,0
388 W

15 x 1,0
388 W

15 x 1,0
388 W

15 x 1,0
388 W

15 x 1,0
388 W

15 x 1,0
388 W

15 x 1,0
388 W

15 x 1,0
388 W

15 x 1,0
388 W

15 x 1,0
388 W

15 x 1,0
388 W

15 x 1,0
388 W

15 x 1,0
388 W

15 x 1,0
388 W

15 x 1,0
388 W

15 x 1,0
388 W

15 x 1,0
388 W

15 x 1,0
388 W

15 x 1,0
1142 W

15 x 1,0
388 W

15 x 1,0
388 W

15 x 1,0
388 W

15 x 1,0
388 W

15 x 1,0
388 W

15 x 1,0
388 W

15 x 1,0
388 W

15 x 1,0
388 W

15 x 1,0
388 W

15 x 1,0
388 W

15 x 1,0
388 W

15 x 1,0
388 W

15 x 1,0
388 W

15 x 1,0
388 W

15 x 1,0
388 W

15 x 1,0
388 W

15 x 1,0
388 W

15 x 1,0
388 W

15 x 1,0
388 W

15 x 1,0
388 W

15 x 1,0
388 W

15 x 1,0
388 W

15 x 1,0
388 W

15 x 1,0
388 W

15 x 1,0
388 W

15 x 1,0
388 W

15 x 1,0
388 W

15 x 1,0
388 W

15 x 1,0
388 W

15 x 1,0
388 W

15 x 1,0
388 W

15 x 1,0
388 W

15 x 1,0
388 W

15 x 1,0
388 W

15 x 1,0
388 W

15 x 1,0
388 W

15 x 1,0
388 W

15 x 1,0
388 W

15 x 1,0
388 W

15 x 1,0
388 W

15 x 1,0
388 W

15 x 1,0
1142 W

15 x 1,0
388 W

15 x 1,0
388 W

15 x 1,0
388 W

15 x 1,0
388 W

15 x 1,0
388 W

15 x 1,0
388 W

15 x 1,0
388 W

15 x 1,0
388 W

15 x 1,0
388 W

15 x 1,0
388 W

15 x 1,0
388 W

15 x 1,0
388 W

15 x 1,0
388 W

15 x 1,0
388 W

15 x 1,0
388 W

15 x 1,0
388 W

15 x 1,0
388 W

15 x 1,0
388 W

15 x 1,0
388 W

15 x 1,0
388 W

15 x 1,0
388 W

15 x 1,0
388 W

15 x 1,0
388 W

15 x 1,0
388 W

15 x 1,0
388 W

15 x 1,0
388 W

15 x 1,0
388 W

15 x 1,0
388 W

15 x 1,0
388 W

15 x 1,0
388 W

15 x 1,0
388 W

15 x 1,0
388 W

15 x 1,0
388 W

15 x 1,0
388 W

15 x 1,0
388 W

15 x 1,0
388 W

15 x 1,0
388 W

15 x 1,0
388 W

15 x 1,0
388 W

15 x 1,0
388 W

15 x 1,0
388 W

15 x 1,0
1142 W

15 x 1,0
388 W

15 x 1,0
388 W

15 x 1,0
388 W

15 x 1,0
388 W

15 x 1,0
388 W

15 x 1,0
388 W

15 x 1,0
388 W

15 x 1,0
388 W

15 x 1,0
388 W

15 x 1,0
388 W

15 x 1,0
388 W

15 x 1,0
388 W

15 x 1,0
388 W

15 x 1,0
388 W

15 x 1,0
388 W

15 x 1,0
388 W

15 x 1,0
388 W

15 x 1,0
388 W

15 x 1,0
388 W

15 x 1,0
388 W

15 x 1,0
388 W

15 x 1,0
388 W

15 x 1,0
388 W

15 x 1,0
388 W

15 x 1,0
388 W

15 x 1,0
388 W

15 x 1,0
388 W

15 x 1,0
388 W

15 x 1,0
388 W

15 x 1,0
388 W

15 x 1,0
388 W

15 x 1,0
388 W

15 x 1,0
388 W

15 x 1,0
388 W

15 x 1,0
388 W

15 x 1,0
388 W

15 x 1,0
388 W

15 x 1,0
388 W

15 x 1,0
388 W

15 x 1,0
388 W

15 x 1,0
388 W

15 x 1,0
1142 W

15 x 1,0
388 W

15 x 1,0
388 W


15 x 1,0
388 W

15 x 1,0
388 W

15 x 1,0
388 W

15 x 1,0
388 W

Schemat węzła C.O.
Skala ---/---

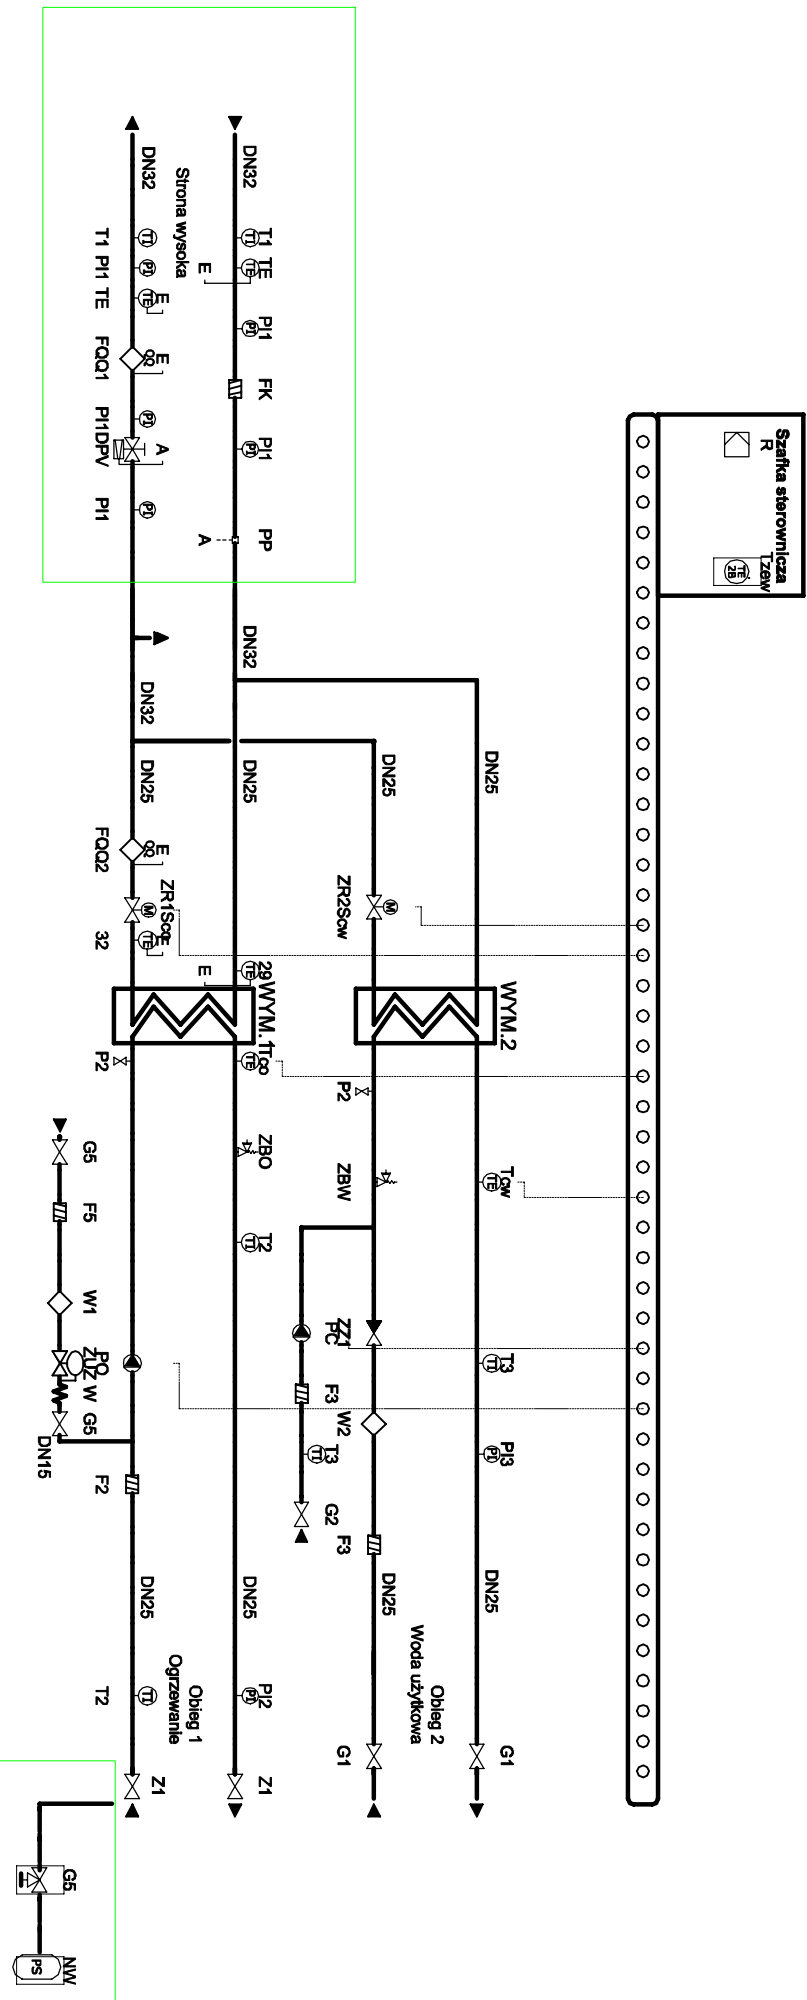

HYDROSYSTEM Krzysztof Horyd		ul. Bartoszycka 18, 11-100 Lidzbark Warmiński
Adres obiektu:		ul. Poniatowskiego 11,
dz nr 2/22 obr. 3		
11-200 Bartoszyce		
Investor:	Współnota Mieszkaniowa	
	ul. Poniatowskiego 11,	
	11-200 Bartoszyce	
Projektowali:	mgr inż. Krzysztof Horyd	
	upr. w spec. instal. i sieci sanit.	
	WAM/0113/PWOS/08	
Sprawdził:	inż. Krzysztof Doroszkiewicz	
	upr. w spec. instal. i sieci sanit.	
	WAM/0116/POOS/08	
Rys. nr:	10	
Opracowano w programie AutoCAD LT 2010		Licencja: 355-70612653 do HYDROSYSTEM Krzysztof Horyd



OBLICZENIA STRAT CIEPŁA BUDYNKU

Projekt			
Numer projektu:	1	Wersja projektu:	1
Opis:	Przyłącze ciepłownicze do budynku mieszkalnego wielorodzinnego		
Ulica:	Poniatowskiego 11		
Kod i miasto:	11-200 Bartoszyce	Telefon:	
Kraj:		Fax:	
WWW:			
E-mail:			
Inwestor			
Nazwa:	"Lokum" Sp. z o.o.		
Ulica:	Kazimierza Jagiellończyka 9		
Kod i miasto:	11-200 Bartoszyce	Telefon:	
Kraj:		Fax:	
WWW:			
E-mail:			
Projektant			
Nazwa:	mgr inż. Krzysztof Horyd upr. bud. w spec. instalacji i sieci sanitarnych WAM/0113/PWOS/08		
Ulica:	Bartoszycka 18		
Kod i miasto:	11-100 Lidzbark Warmiński	Telefon:	
Kraj:		Fax:	
WWW:			
E-mail:			
Komentarz			

Nazwa projektu:			poniatowskiego		
Dane ogólne (dane budynku)			Data: 01.09.2020		
Parametry budynku					
Konstrukcja budynku			Klasa osłonięcia budynku		
☐ Jednorodzinny			☒ Dobrze osłonięty		
☒ Wielorodzinny			☐ Średnio osłonięty		
☐ Niemieszkalny			☐ Brak osłonięcia		
Masa budynku			Szczelność budynku		
☐ Lekka			☐ Wysoka		
☐ Średnia			☒ Średnia		
☒ Ciężka			☐ Niska		
Temperatury					
Projektowa temperatura zewnętrzna	θ_e	-22,0 °C	Temperatura wewn. zgodna z normą		☒
Roczna średnia temperatura zewnętrzna	$\theta_{m,e}$	6,9 °C			
Wymiary					
Szerokość budynku	b_{bud}	8,69 m	Liczba kondygnacji	n	4 [-]
Długość budynku	a_{bud}	15,2 m	Wysokość budynku	h_{bud}	12,5 m
Powierzchnia podłóg na gruncie	A_{bud}	121 m ²			
Dane gruntu					
Średnie zagłębienie budynku	z	0,00 m	Głębokość wód gruntowych	T	10 m
Obwód podłogi na gruncie	P	47,8 m	Wsp. korekcyjny dla wahań temp.	f_{g1}	1,45 [-]
Wymiar char. podł.	B'	5,05 m	Wsp. wpływu wód gruntowych	G_W	1 [-]
Wentylacja					
Krotność wymian przy różnicy 50 Pa (wartość średnia)			n_{50}	4,0 1/h	
Sprawność systemu odzyskiwania ciepła (wartość średnia)			η_v	0 %	

Nazwa projektu:	poniatowskiego
-----------------	----------------

Zestawienie wyników dla budynku	Data: 01.09.2020
--	-------------------------

Współczynniki strat ciepła		W/K
Współczynnik strat ciepła przez przenikanie:		
do otoczenia przez obudowę budynku	$\Sigma H_{T,ie}$	391
do otoczenia przez przestrzeń nieogrzewaną	$\Sigma H_{T,iue}$	174
do gruntu	$\Sigma H_{T,ig}$	0
do sąsiedniego budynku	$\Sigma H_{T,ij}$	0
Współczynnik strat ciepła na wentylację	ΣH_V	19
Sumaryczny współczynnik strat ciepła	ΣH	584

Straty ciepła budynku		W
Sumaryczna strata ciepła przez przenikanie	$\Sigma \Phi_T$	23984
Strata ciepła na wentylację minimalną	$\Sigma \Phi_{V,min}$	810
Strata ciepła przez infiltrację	$0,5 \cdot \Sigma \Phi_{V,inf}$	320
Strata ciepła przez wentylację mechaniczną, nawiewną	$\Sigma \Phi_{V,su}$	0
Strata ciepła w wyniku działania instalacji wywiewnej	$\Sigma \Phi_{V,mech,inf}$	0
Sumaryczna strata ciepła na wentylację	$\Sigma \Phi_V$	810

Obciążenie cieplne budynku		W
Sumaryczna strata ciepła budynku	$\Sigma \Phi$	24794
Sumaryczna nadwyżka mocy cieplnej (wskutek czasowego obniżenia temp.)	$\Sigma \Phi_{RH}$	---
Projektowe obciążenie cieplne budynku	Φ_{HL}	24794

Własności budynku				
Obciąż. cieplne / ogrz. pow. budynku	$A_{ogrz,bud}$	208 m ²	$\Phi_{HL} / A_{ogrz,bud}$	119 W/m ²
Obciąż. cieplne / ogrz. kub. budynku	$V_{ogrz,bud}$	563 m ³	$\Phi_{HL} / V_{ogrz,bud}$	44,1 W/m ³
Powierzchnia oddająca ciepło	A	1081 m ²		

Zestawienie strat przez przegrody

Zestawienie strat przez przegrody - do otoczenia, gruntu i sąsiedniego budynku

Nazwa przegrody	Typ	U [W/(m ² ·K)]	H _T [W/K]	Φ _T [W]	%Φ _T [%]	A _{z obl} [m ²]	%A _{z obl} [%]
SZ	SZ	1,26	328,41	13893	57,3	259,77	40,6
Stp	StW	1,43	60,55	2565	10,6	112,78	17,6
Stw	StW	1,79	56,44	2386	9,8	80,82	12,6
Oz	OZ	1,30	54,27	2314	9,5	31,50	4,9
Sw-24	SW	1,75	29,97	1319	5,4	80,47	12,6
Sw-12	SW	2,40	30,78	1302	5,4	34,52	5,4
D	SD	0,24	8,64	367	1,5	36,39	5,7
Dw	DW	4,00	2,49	104	0,4	3,78	0,6
Suma			571,53	24251	100,0	640,04	100,0

Zestawienie strat przez przegrody - do przestrzeni ogrzewanej w budynku

Nazwa przegrody	Typ	U [W/(m ² ·K)]	Φ _T [W]	%Φ _T [%]	A _{z obl} [m ²]	%A _{z obl} [%]
Stw	StW	1,79	2065	94,7	172,40	40,4
Sw-24	SW	1,75	61	2,8	65,66	15,4
Dw	DW	4,00	54	2,5	38,43	9,0
Sw-12	SW	2,40	0	0,0	150,13	35,2
Suma			2179	100,0	426,62	100,0

**Statyczne zawory równoważące
serii BALLOREX 750**



Opis

Statyczne zawory równoważące COMAP serii 750 to gwintowane zawory podwójnej regulacji o zmiennym przepływie, których korpus wykonany jest z brązu.

Zawory te posiadają budowę skośną i znajdują zastosowanie wszędzie tam gdzie potrzebne jest precyzyjne zrównoważenie instalacji, w których czynnikiem roboczym jest woda bądź mieszanina wody z glikolem.

Dzięki wysokiej jakości zaworów statycznych COMAP można precyzyjnie zrównoważyć całą instalację lub jej fragment.


Wersje

Wymiary	3/8, 1/2, 3/4, 1, 1 1/4, 1 1/2, 2"
Kv	Standardowe, zredukowane
Pokrętko	Z podziałką lub bez podziałki
Spust	Ze spustem lub bez spustu

Korzyści

- Blokada nastawy (po zamknięciu, możliwe jest rozkręcenie zaworu jedynie do początkowo nastawionej wartości).
- 100% szczelność trzpienia, dzięki uszczelkom typu o-ring.
- Punkty pomiaru ciśnienia, przepływu.
- Możliwość montażu we wszystkich pozycjach, (zarówno na przewodach zasilających jak i powrotnych).
- Przepływ w obu kierunkach (od A do B oraz od B do A).
- Pomiar przepływu możliwy również przy przepływie wstecznym (od B do A).
- Prosty odczyt nastawy.
- Możliwość napełnienia i spustu czynnika z instalacji dzięki zaworowi spustowemu.

Budowa

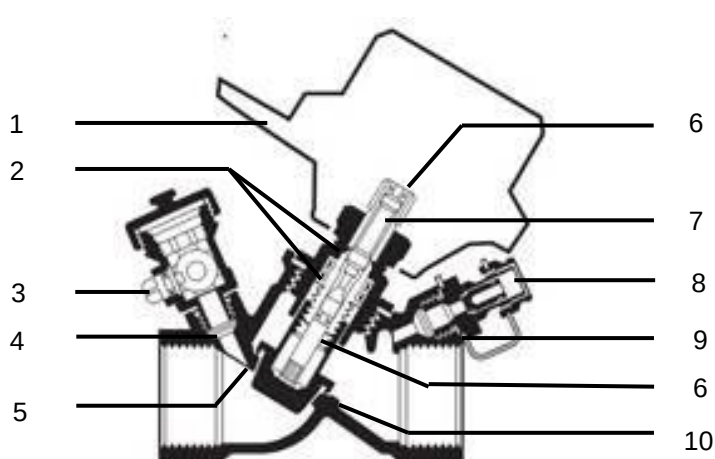

1. Pokrętko: niebieskie dla zredukowanego Kv, pomarańczowe dla standardowego Kv.
2. Uszczelki o-ring uszczelniające trzpień.
3. Kurek spustowy z zaworem kulowym.
4. Korpus.
5. Stożkowe gniazdo zaworu.
6. Podwójne uszczelnienie śruby blokującej, dzięki dwóm uszczelkom typu o-ring.
7. Korek i trzpień ze stopu o wysokiej wytrzymałości.
8. Gniazdo pomiaru ciśnienia (z ochronnym gwintowanym korkiem).
9. Uszczelnienie korka.
10. Płaskie uszczelnienie grzybek/gniazdo zaworu.

Materiały

Korpus:	brąz DZR
Pokrętko:	Poliamid 6-6 nie nagrzewający się, wzmocniony w 30% włóknem szklanym
Uszczelki:	EPDM, o-ringi uszczelnienia trzpienia regulacyjnego
Kula zaworu spustowego:	Mosiądz
Uszczelki płaskie:	uszczelka EPDM, zawór kulowy spustu DZR mosiądz

Specyfikacja techniczna


Graniczne parametry pracy:

Ciśnienie nominalne: 16 bar

Minimalna temperatura wody: -25°C

Maksymalna temperatura wody: 110°C

Wymiary

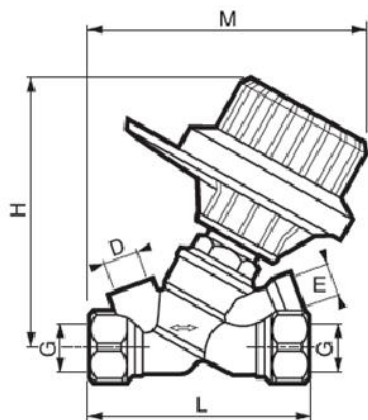

DN	G	D	E	H	L	M
10	3/8"	1/4"	1/4"	104	88.5	106
15/15R	1/2"/1/2"R	1/4"	1/4"	104	88.5	106
20/20R	3/4 "/3/4"	1/4"	1/4"	104	95.5	112
25/25R	1"/1"R	1/4"	1/4"	108	96	116
32	1"1/4"	3/8"	1/4"	117	117	127
40	1"1/2"	3/8"	1/4"	122	125	133
50	2"	3/8"	1/4"	126	149	146

Modele

Model	Zdjęcie	Funkcje				DN	G	Waga [kg]	Kod
		Punkt pomiaru	Spust	Korek	Pokrętko z podziałką				
750		1	1	-	X	DN10	3/8"	0.685	750403
						DN15	1/2"	0.637	750404
						DN20	3/4"	0.712	750406
						DN25	1"	0.903	750408
						DN32	1"1/4"	1.362	750410
						DN40	1"1/2"	1.532	750412
						DN50	2"	2.210	750416
751		2	-	-	X	DN10	3/8"	0.622	751403
						DN15	1/2"	0.585	751404
						DN20	3/4"	0.656	751406
						DN25	1"	0.860	751408
						DN32	1"1/4"	1.287	751410
						DN40	1"1/2"	1.447	751412
						DN50	2"	2.205	751416
753		-	-	2	X	DN15	1/2"	0.559	753104
						DN20	3/4"	0.620	753106
						DN25	1"	0.807	753108
						DN32	1"1/4"	1.250	753110
						DN40	1"1/2"	1.382	753112
						DN50	2"	2.140	753116

750R		1	1	-	X	DN15 DN20 DN25	1/2" 3/4" 1"	0.643 0.700 0.885	7504041 7504061 7504081
751R		1	-	-	X	DN15 DN20 DN25	1/2" 3/4" 1"	0.581 0.630 0.827	7514041 7514061 7514081
1753		-	-	2	-	DN15 DN20 DN25	1/2" 3/4" 1"	0.565 0.495 0.762	175304 175306 175308

Przykład doboru nastawy zaworu

Założenia:

- Ciśnienie dyspozycyjne: 0.5 bara [50 kPa]
- Przepływ w każdym pionie: $Q = 3500 \text{ l/h}$ [$3.5 \text{ m}^3/\text{h}$]
- Zainstalowane zawory równoważące: 751 lub 1753 DN50 – 2"
- Spadki ciśnienia w na poszczególnych pionach:

C1: 0.15 bar [15 kPa]
C2: 0.25 bar [25 kPa]
C3: 0.33 bar [33 kPa]
C4: 0.38 bar [38 kPa]

