


Elewacja północna Skala 1:100

Bartoszyce Grota Roweckiego 3-4

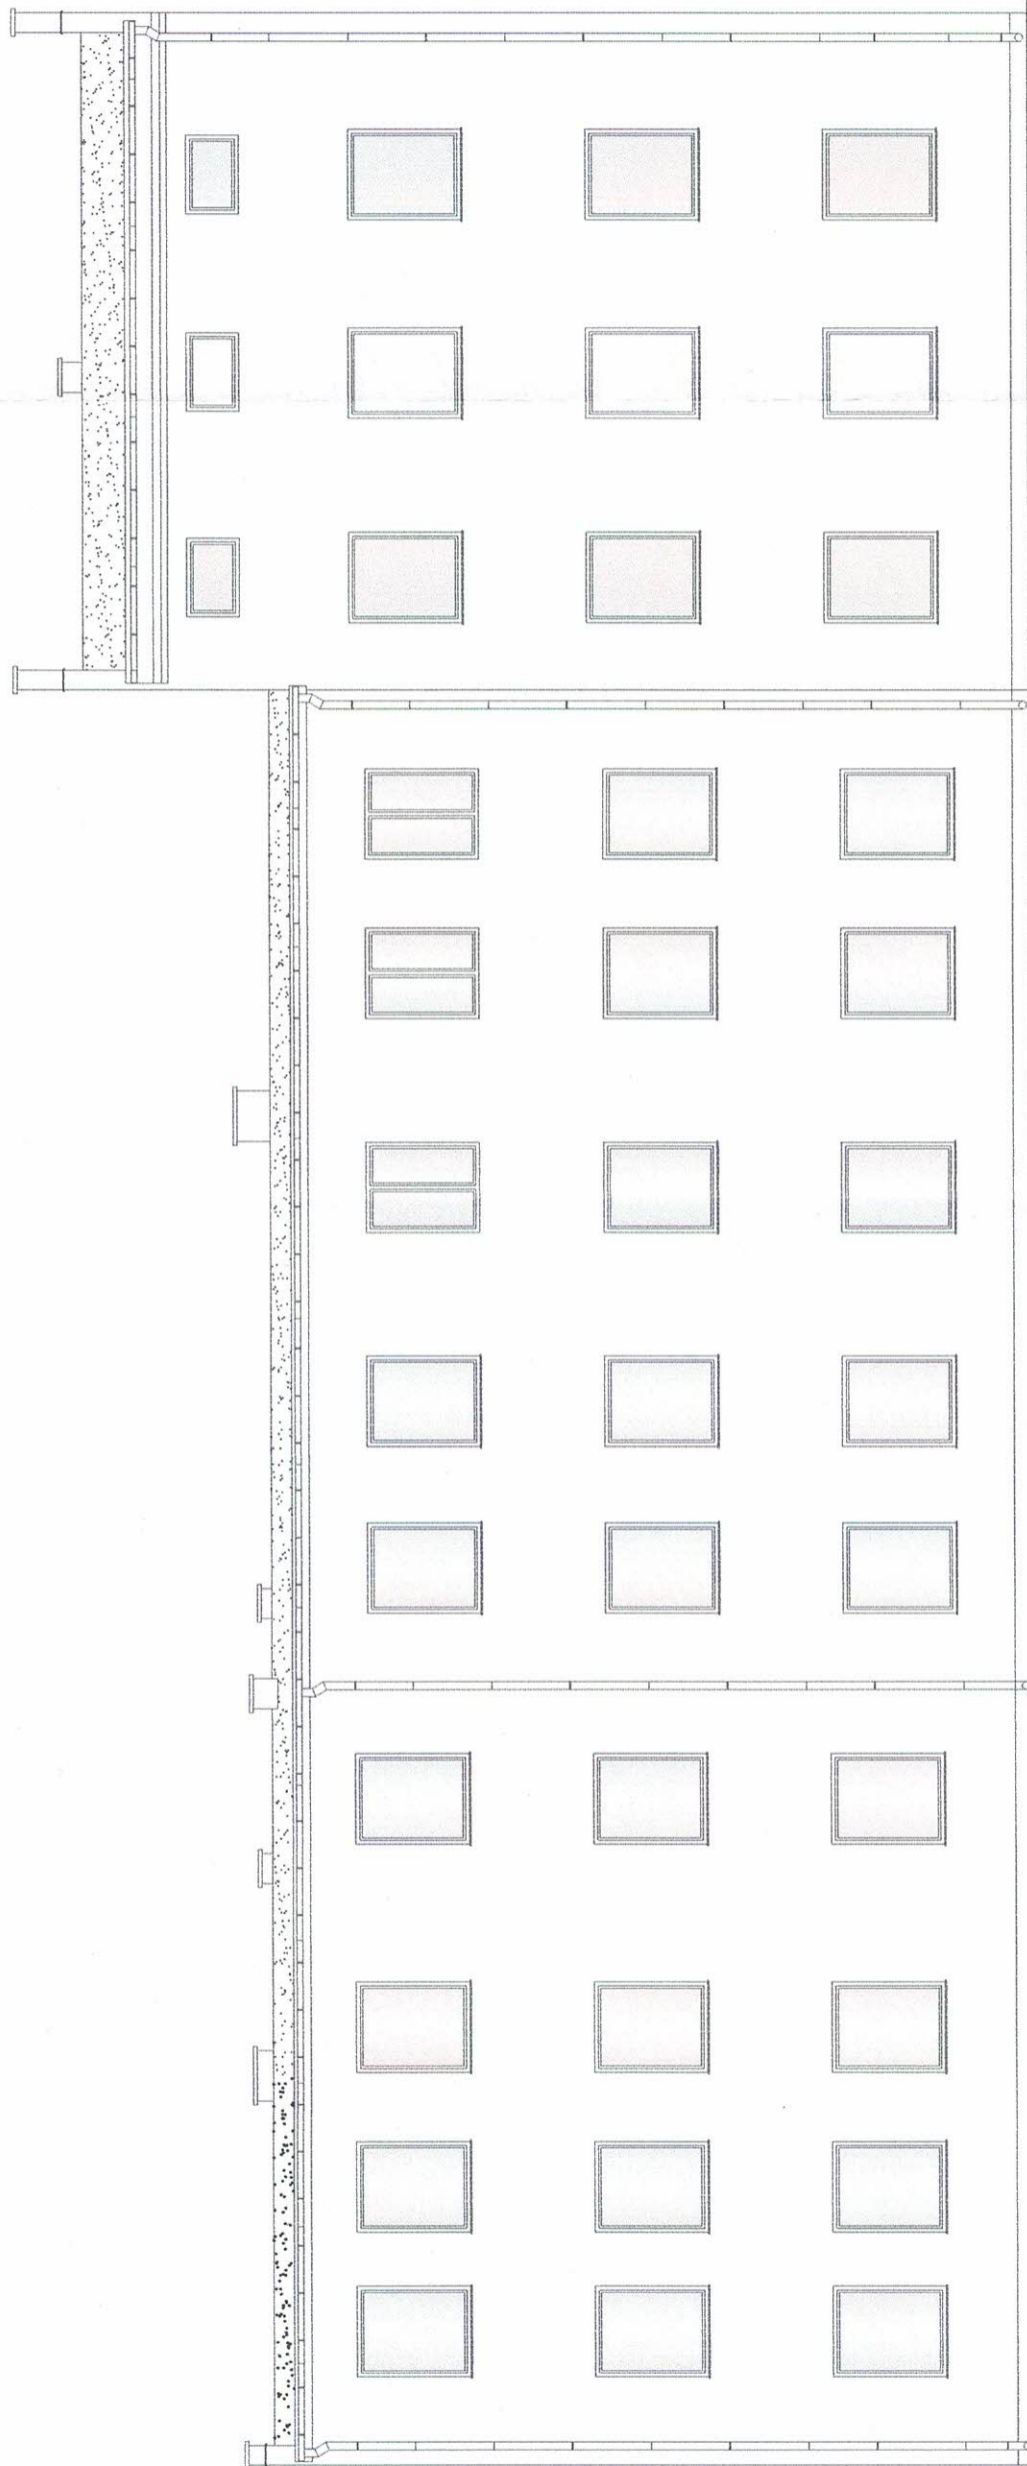

STAROSTWO POWIATOWE
W BARTOSZYCACH
ul. Lipowa 1
11-200 Bartoszyce

FIRMA USŁUGOWA "TECHBUD" ZBIGNIEW BIELICKI 11-200 BARTOSZYCE ULICA OKRZEJ 1/8 tel. 787 602 210, NIP 743 100 85 24; e-mail: zb.techbud@interia.pl		Branża: ARCHITEKTURA Faza: Projekt budowlany - Inwentaryzacja	
TERMOBUDOWA BUDYNKU MIESZKALNEGO WIELOBLOKOWEGO WSPÓLNOTY MIESZKANIOWEJ W BARTOSZYCACH		WSPÓLNOTA MIESZKANIOWA 11-200 BARTOSZYCE ULICA GROTA ROWECKIEGO 3-4	
Ulica Grota Roweckiego 3-4, 11-200 Bartoszyce dz.nr 75/55, obr.0004, jedn.ewid.m.Bartoszyce		Projektant mgr inż.arch. Lukasz Holowiesko 5/WPMOKK/2020	Nr upr. 183/85/OL
ELEWACJA PÓŁNOCNA		Opracował inż. Zbigniew Bieliński	Nr rysunku 2

Elewacja południowa Skala 1:100


Bartoszyce Grota Roweckiego 3-4



FIRMA USŁUGOWA • TECHBUD • ZBIGNIEW BIELICKI 11-200 BARTOSZYCE ULICA OKRZEJ 1/8 tel. 787 602 210 • NIP 743 100 85 24; e-mail zb.techbud@interia.pl		Branża: ARCHITEKTURA Faza: Projekt budowlany - Inwentaryzacja	
TERMOODERNAIZACJA BUDYNKU MIESZKALNEGO WIELODZINNEGO WSPÓLNOTY MIESZKANOWEJ PRZY ULICY GROTA ROWECKIEGO 3-4 W BARTOSZYCACH		WSPÓLNOTA MIESZKANOWA 11-200 BARTOSZYCE ULICA GROTA ROWECKIEGO 3-4	
Ulica Grota Roweckiego 3-4, 11-200 Bartoszyce dz.nr 75/55, obr.0004 jedn.ewid.m.Bartoszyce		Inicj i Nazwisko mgr inż arch. Łukasz Holowiec 5/W/MOKK/2020	
ELEWACJA POŁUDNIOWA		Projektant inż. Zbigniew Bielicki	
		Opis 183/85/OL	
		mij 2025 rok	
		Nr rysunku: 3	

Elewacje szczytowe Skala 1:100

Bartoszyce Grota Roweckiego 3-4

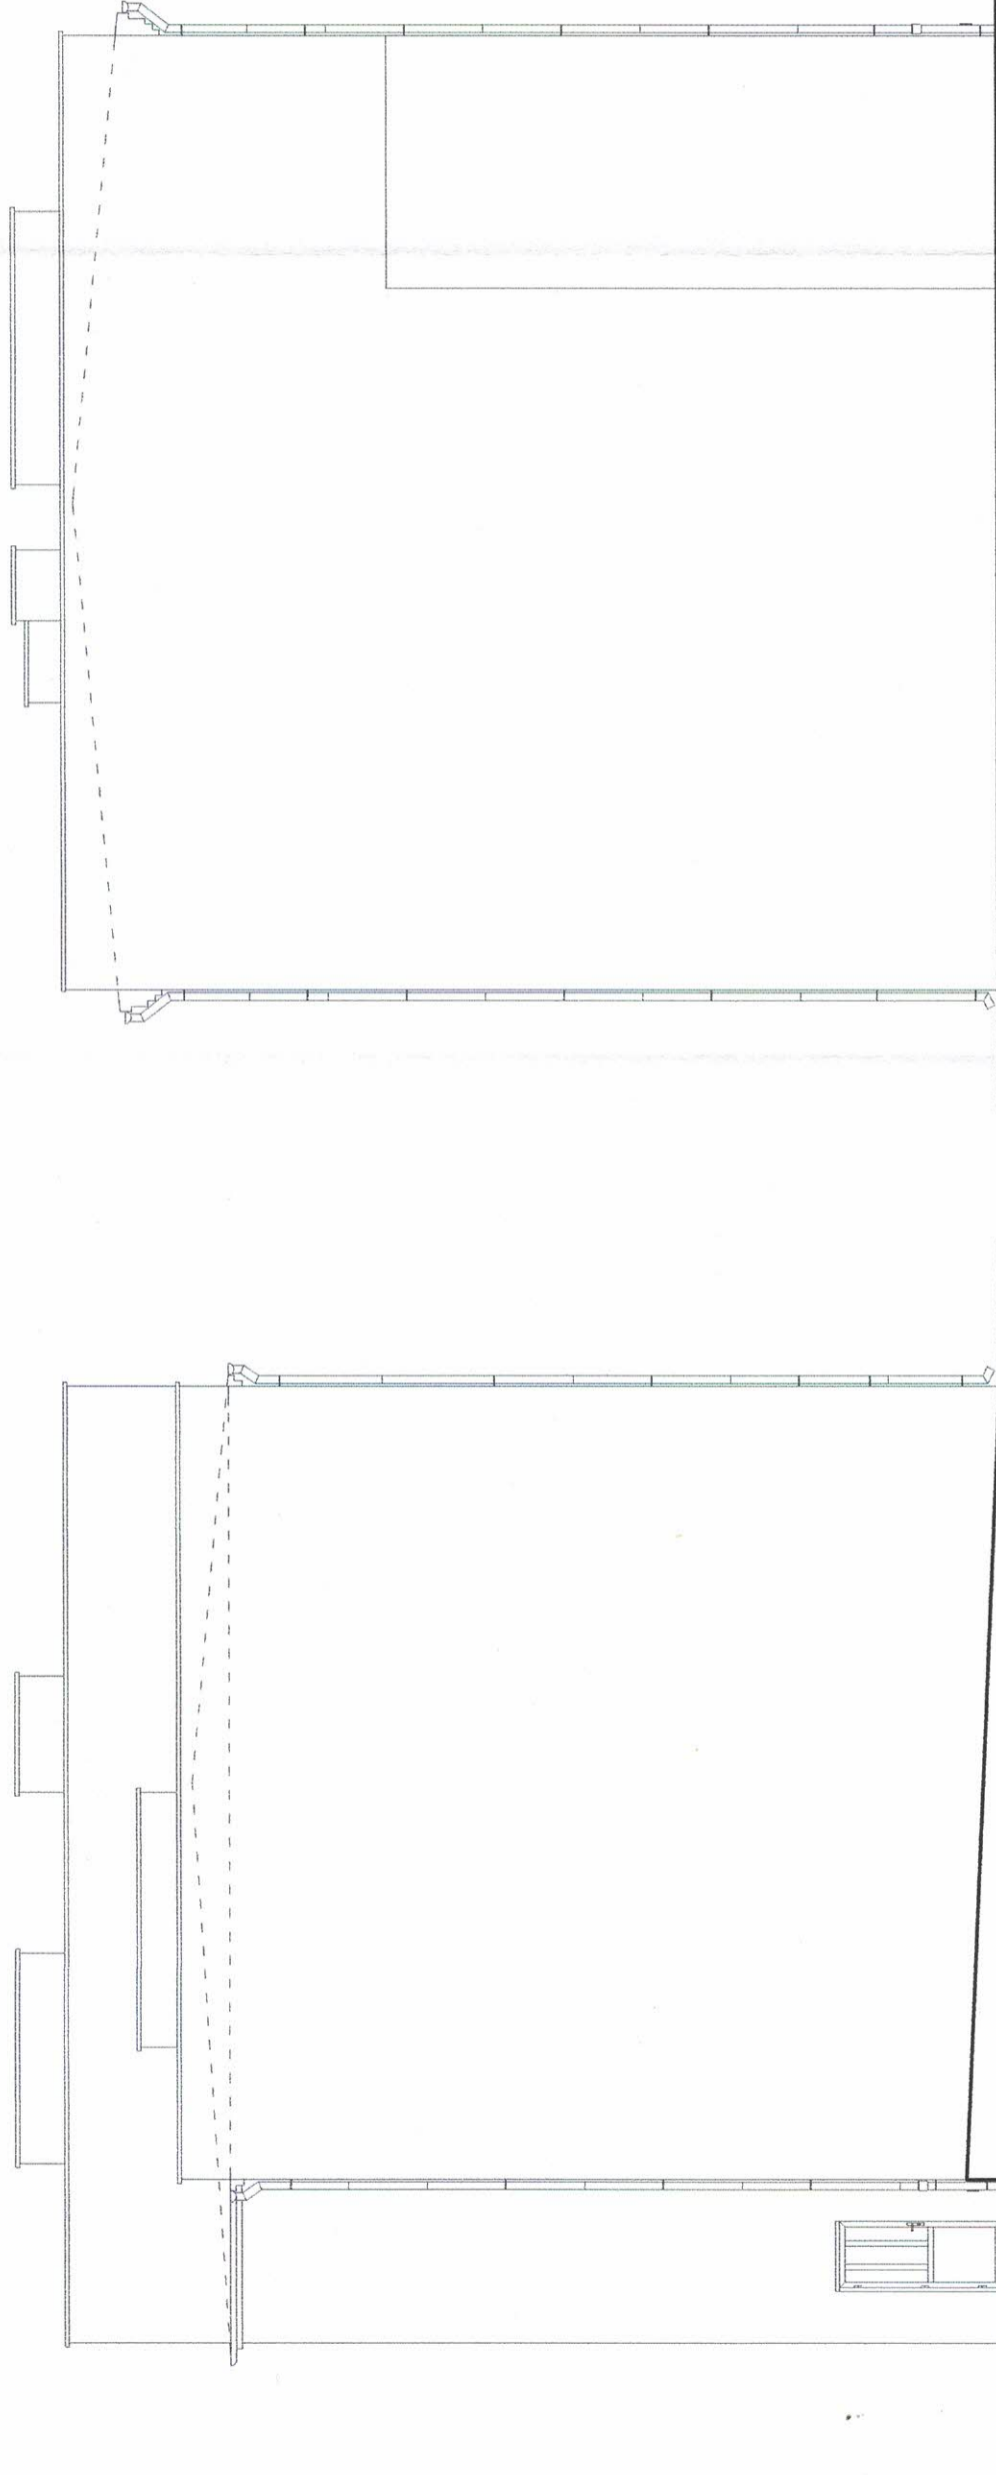


STAROSTWO POWIATOWE
W BARTOSZYCACH
ul. 1 Lipowa 1
11-200 Bartoszyce

FIRMA USŁUGOWA "TECHBUD" ZBIGNIEW BIELICKI 11-200 BARTOSZYCE ULICA OKRZEJ 1/8 tel. 787 602 210, NIP 743 100 85 24, e-mail zb.techbud@interia.pl		Branża: ARCHITEKTURA Faza: Projekt budowlany - Inwentaryzacja	
TERMO-MODERNIZACJA BUDYNKU MIESZKALNEGO WIELOKOSTRANNEGO WSPÓLNOTY MIESZKANOWEJ W BARTOSZYCACH		WSPÓLNOTA MIESZKANIOWA 11-200 BARTOSZYCE ULICA GROTA ROWECKIEGO 3-4	
Ulica Grota Roweckiego 3-4, 11-200 Bartoszyce dz.nr 75/55, obr. 0004, jedn. ewid. m. Bartoszyce		Nr upraw. mgr inż. arch. Łukasz Holowieszczo 5/W/MOKK/2020	
ELEWACJA SZCZYTOWE		inż. Zbigniew Bielicki 183/85/OL	
Opracował		maj 2025 rok	
		Nr rysunku: 4	



Rzut przyziemia Skala 1:100

Bartoszyce Grota Roweckiego 3-4

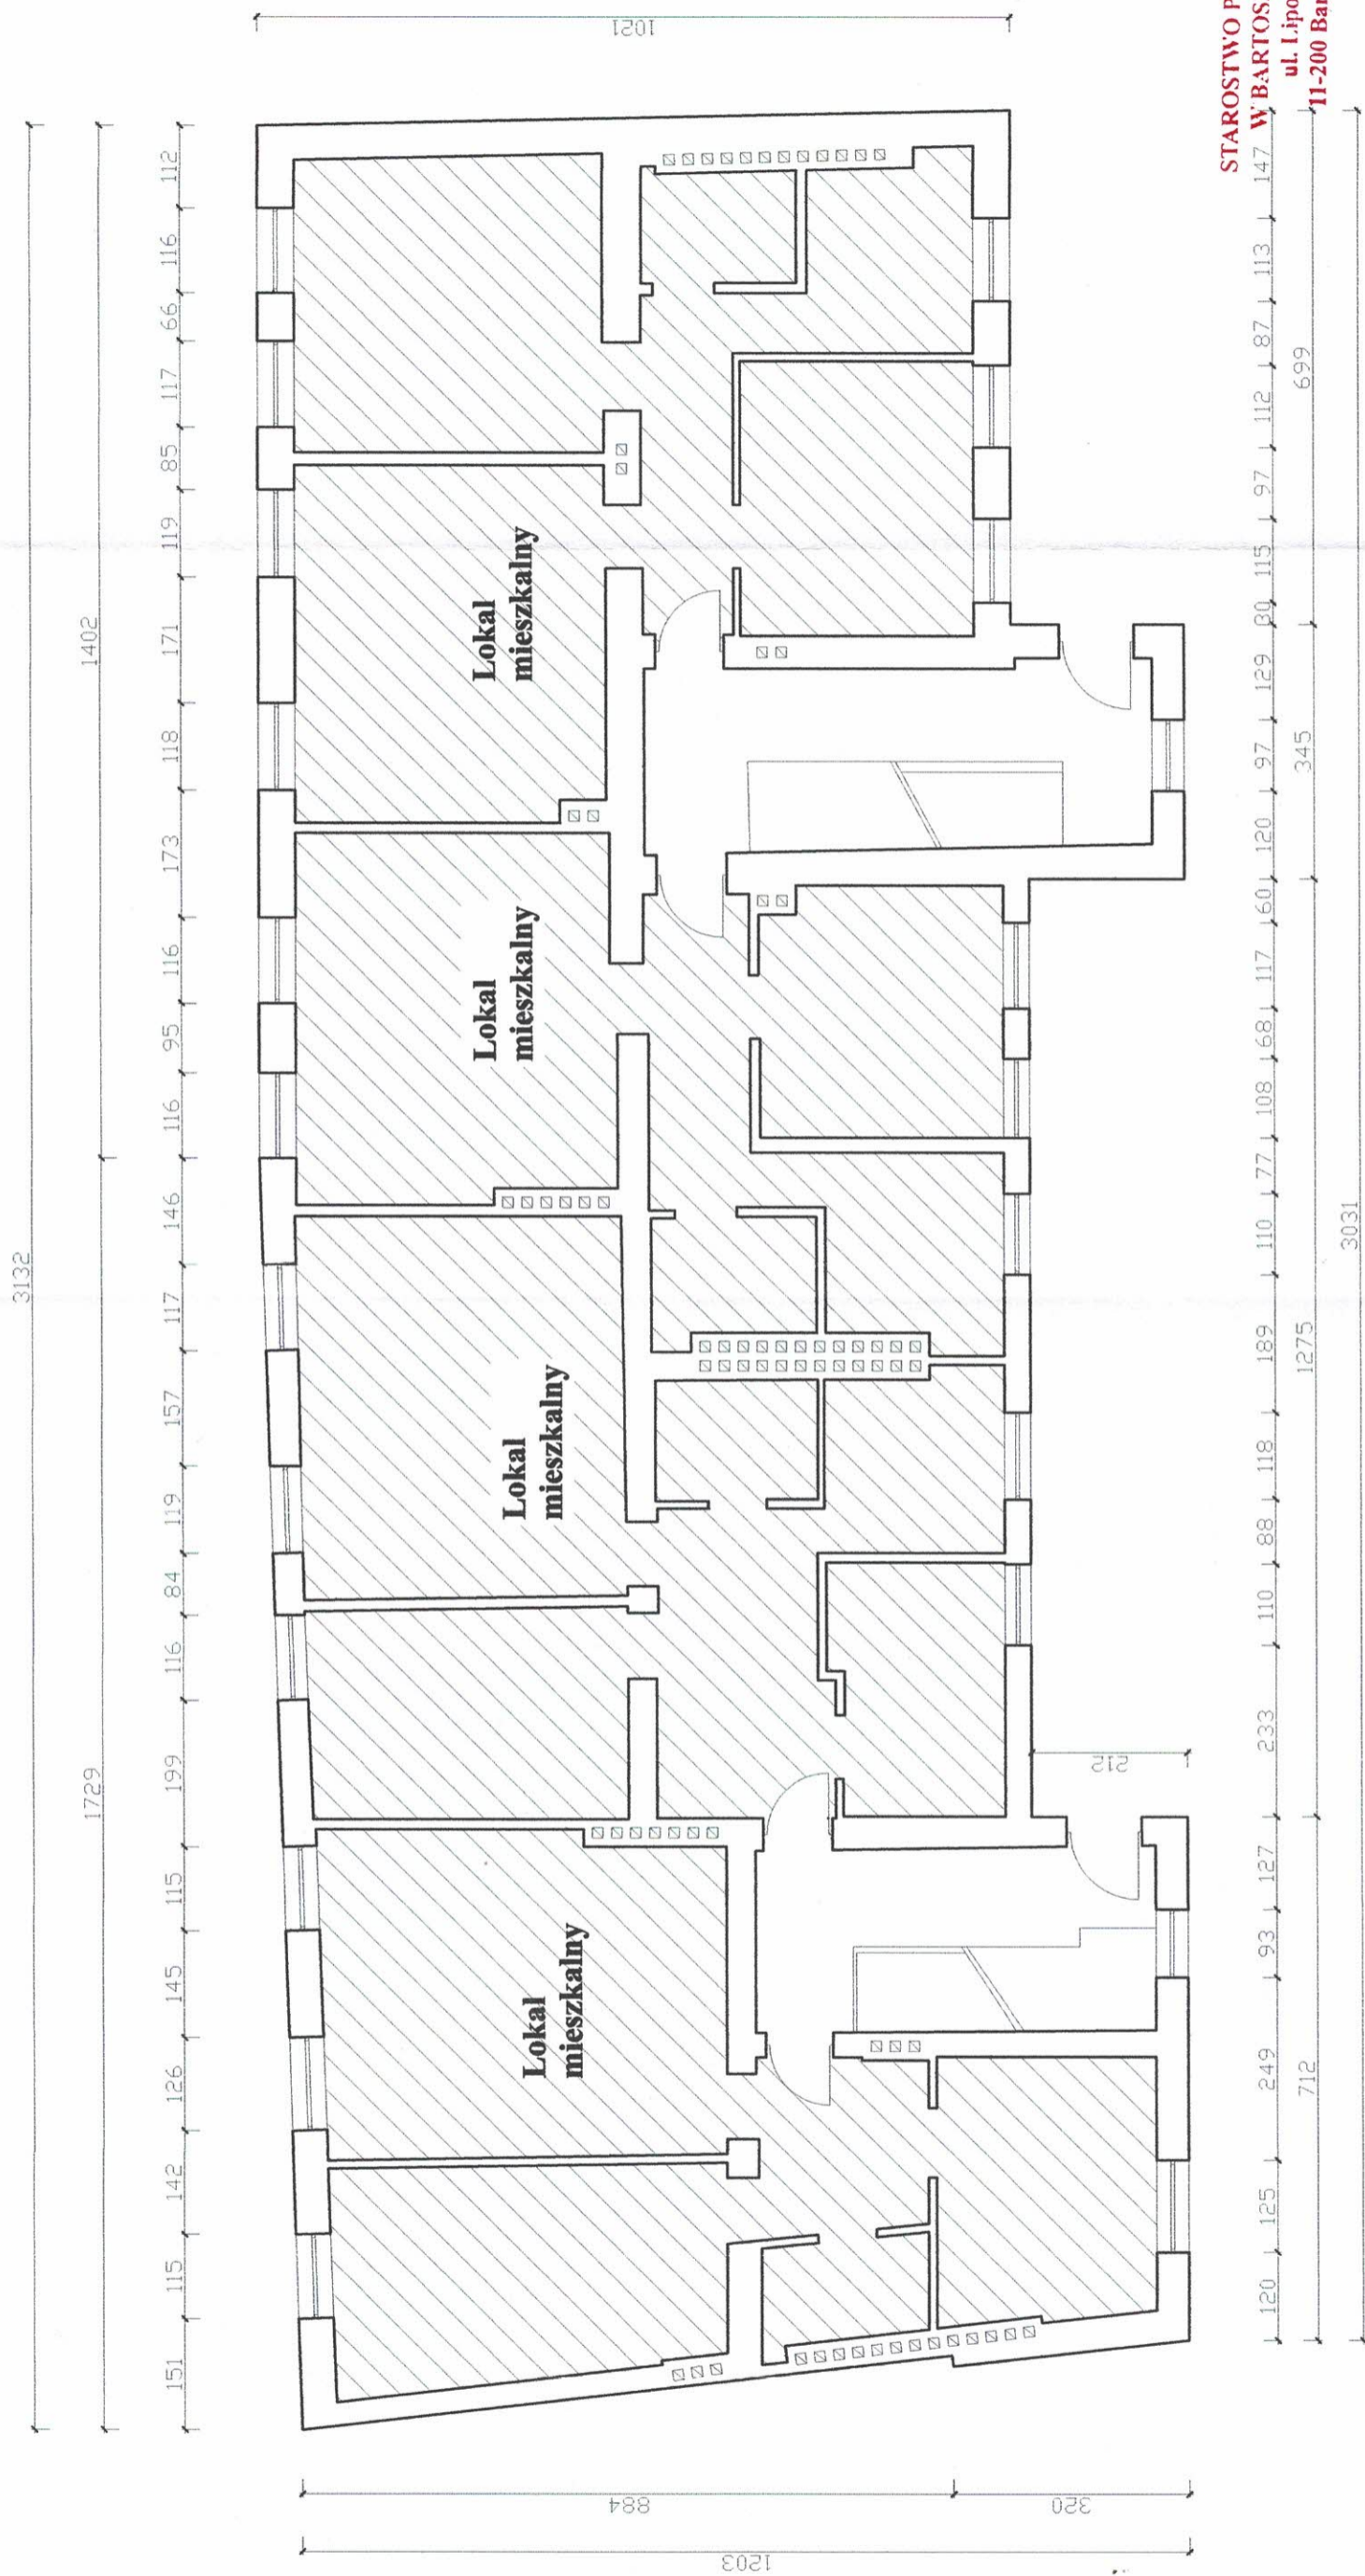


STAROSTWO POWIATOWE
W BARTOSZYCACH
ul. Lipowa 1
11-200 Bartoszyce

FIRMA USŁUGOWA "TECHBUD" ZBIGNIEW BIELICKI 11-200 BARTOSZYCE ULICA OKRZEJ 1/8 tel. 787 602 210, NIP 743 100 85 24, e-mail: zb.techbud@interia.pl		Branża: ARCHITEKTURA Faza: Projekt budowlany - Inwentaryzacja	
TERMOBUDOWA BUDYNKU MIESZKALNEGO WIELOKODZIENNEGO WSPÓLNOTY MIESZKANOWEJ PRZY ULICY GROTA ROWECKIEGO 3-4 W BARTOSZYCACH			
WSPÓLNOTA MIESZKANIOWA 11-200 BARTOSZYCE ULICA GROTA ROWECKIEGO 3-4		Nr spz: 5/WN/MOKK/2020	
Imię i Nazwisko		Podpis	
mgr inż arch. Łukasz Holowieszko			
Projektant		183/85/OL	
Ulica Grota Roweckiego 3-4, 11-200 Bartoszyce dz.nr 75/35, obr.0004, jedn.ewid.m.Bartoszyce		inż. Zbigniew Bielicki	
Opracował		maj 2025 rok	
RZUT PRZYZIEMIA		Nr rysunku: 5	

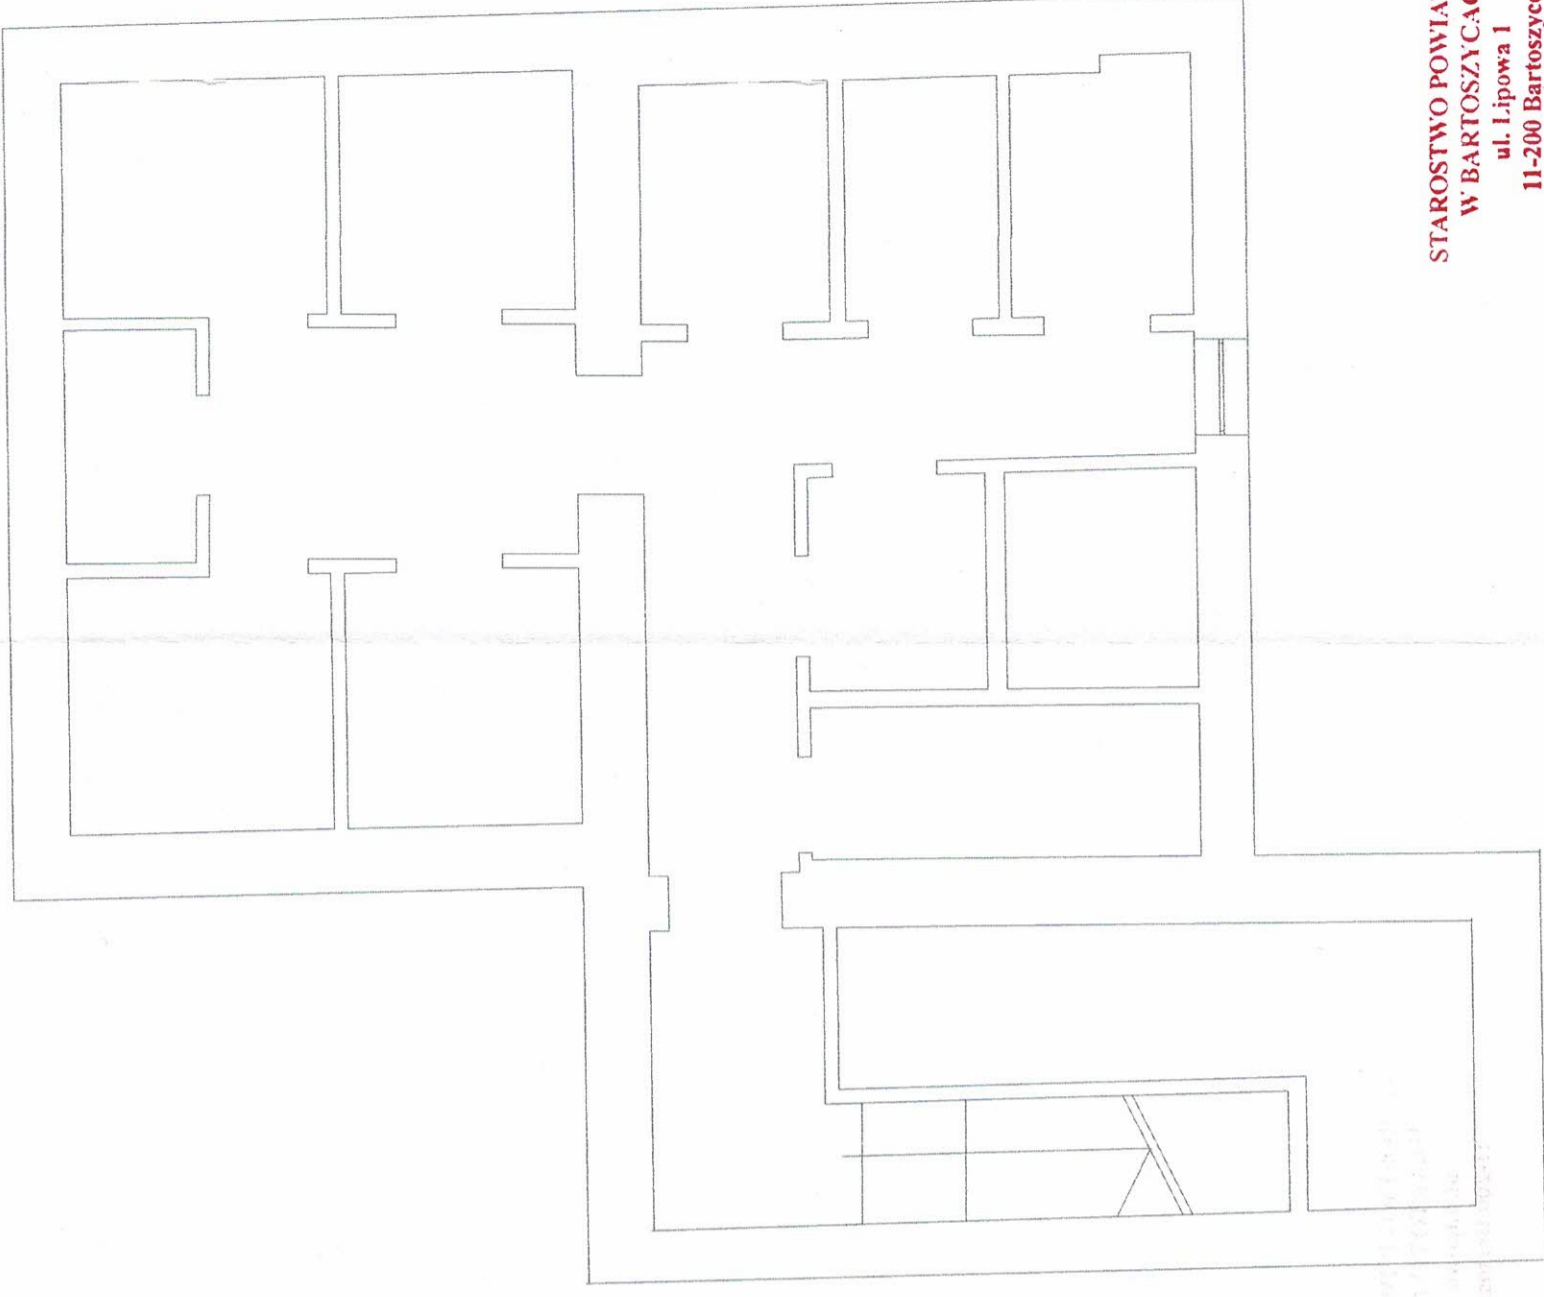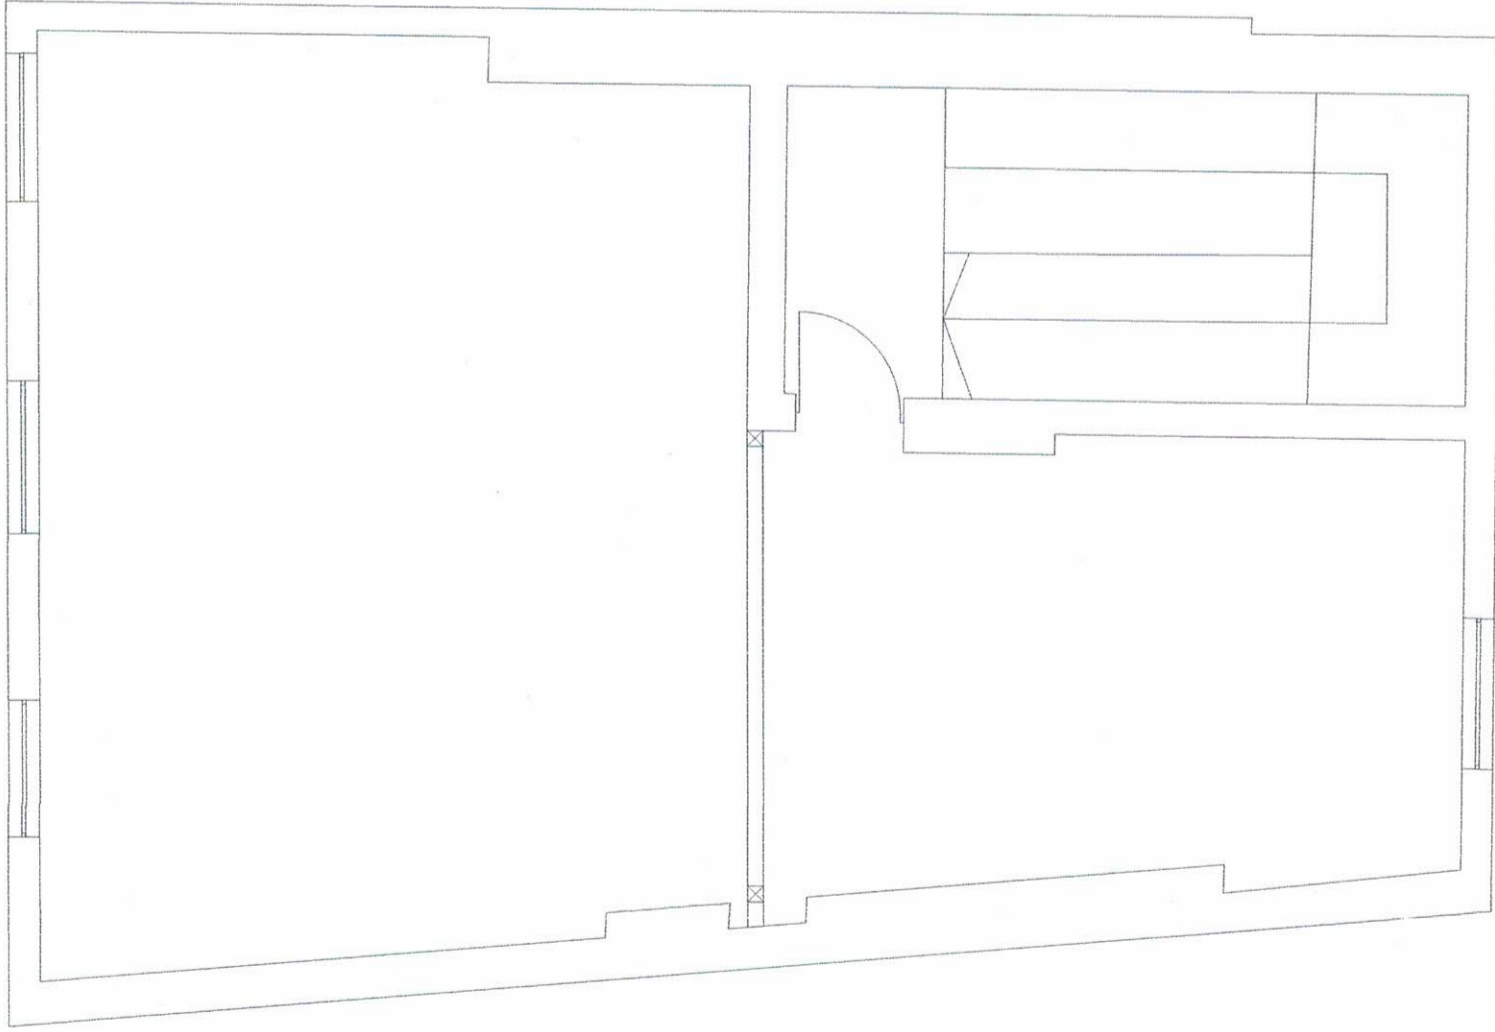


STAROSTWO POWIATOWE
W BARTOSZYCACH
ul. Lipowa 1
11-200 Bartoszyce

Rzut strychu i piwnic Skala 1:100
Bartoszyce Grota Roweckiego 3-4

FIRMA USŁUGOWA "TECHBUD" ZBIGNIEW BIELICKI 11-200 BARTOSZYCE ULICA OKRZEJ 1/8 tel. 787 602 210, NIP 743 100 85 24, e-mail: zb.techbud@interia.pl		Branża: ARCHITEKTURA Faza: Projekt budowlany - Inwentaryzacja	
TERMOBUDOWA BUDYNKU MIESZKANIOWEGO WIELOKODZIENNEGO WSPÓLNOTY MIESZKANIOWEJ PRZY ULICY GROTA ROWECKIEGO 3-4 W BARTOSZYCACH		WSPÓLNOTA MIESZKANIOWA 11-200 BARTOSZYCE ULICA GROTA ROWECKIEGO 3-4	
Ulica Grota Roweckiego 3-4, 11-200 Bartoszyce dz.nr 75/35, obr.0004, jedn.ewid.m.Bartoszyce		Imię i Nazwisko mgr inż. arch. Lukasz Holowiesko 5/W/MOKK/2020	Nr upr. 183/85/OL
RZUT PIWNIC I STRYCHU		Projektant inż. Zbigniew Bielicki	Płgfs 
		Opracował maj 2025 rok	Nr rysunku: 6

Rzut dachu Skala 1:100

Bartoszyce Grota Roweckiego 3-4

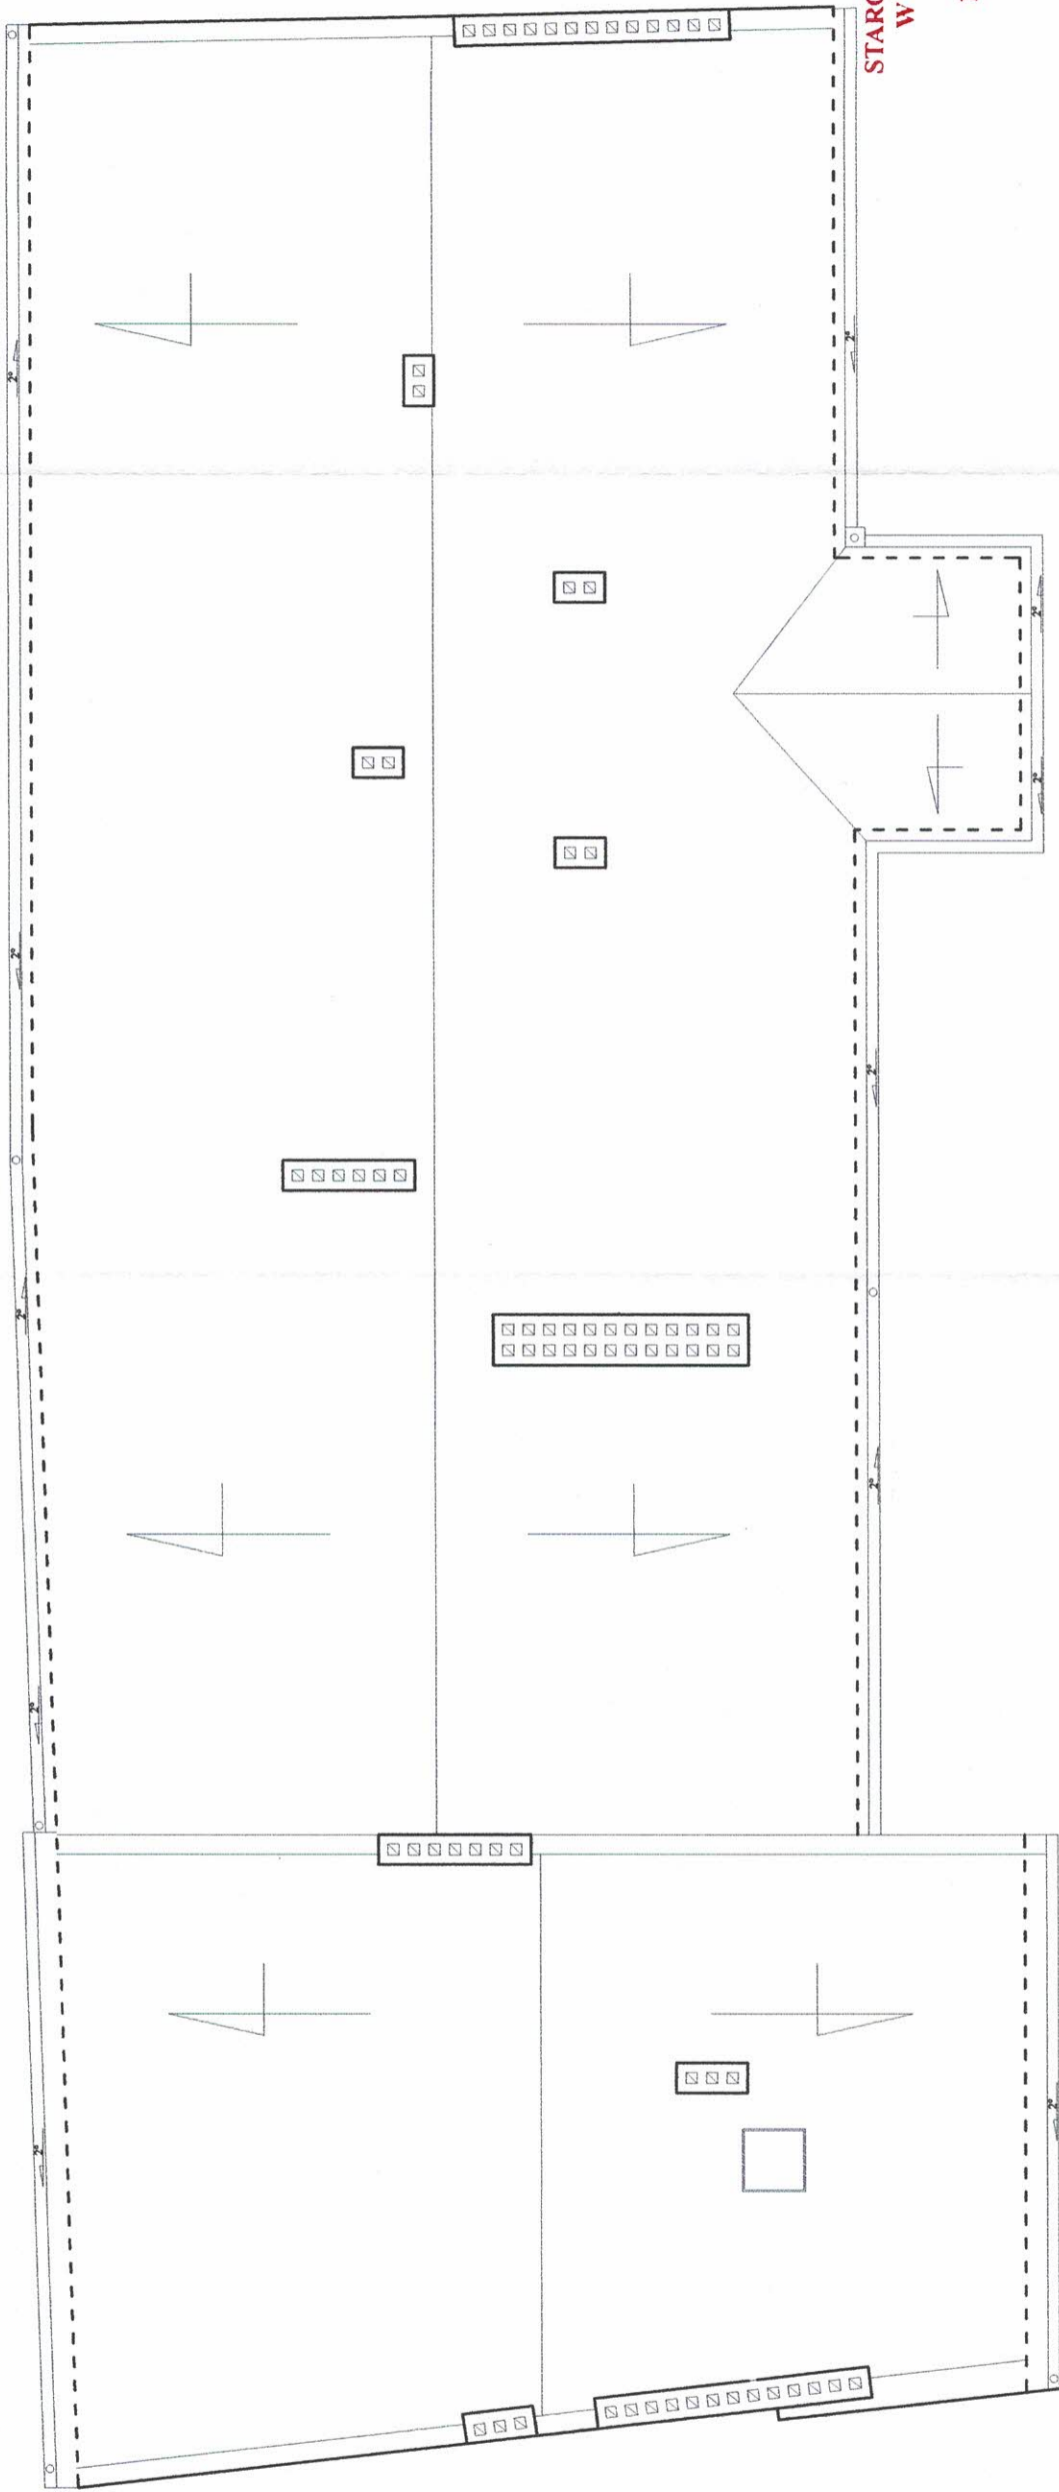


STAROSTWO POWIATOWE
W BARTOSZYCACH
ul. Lipowa 1
11-200 Bartoszyce

FIRMA USŁUGOWA "TECHBUD" ZBIGNIEW BIELICKI 11-200 BARTOSZYCE ULICA OKRZEJ 118 tel. 787 602 210, NIP 743 100 85 24, e-mail zb.techbud@interia.pl		Branża: ARCHITEKTURA Faza: Projekt budowlany - Inwentaryzacja	
TERMOBUDOWA BUDYNKU MIESZKANIOWEGO WIELOOSOBNEGO WSPÓLNOTY MIESZKANIOWEJ PRZY ULICY GROTA ROWECKIEGO 3-4 W BARTOSZYCACH		WSPÓLNOTA MIESZKANIOWA 11-200 BARTOSZYCE ULICA GROTA ROWECKIEGO 3-4	
Ulica Grota Roweckiego 3-4, 11-200 Bartoszyce dz.nr 75/35, obr.0004, jedn.ewid.m.Bartoszyce		Nr spr. 183/85JOL	
RZUT PRZYZIEMIA		Projektant mgr inż arch. Lukasz Holowieszko 5/W/MOKK/2020	
		Opracował inż. Zbigniew Bielicki	
		miej. 2025 rok	
		Podpis 	
		Nr rysunku: 7	

Elewacja południowa Skala 1:100

Bartoszyce Grota Roweckiego 3-4

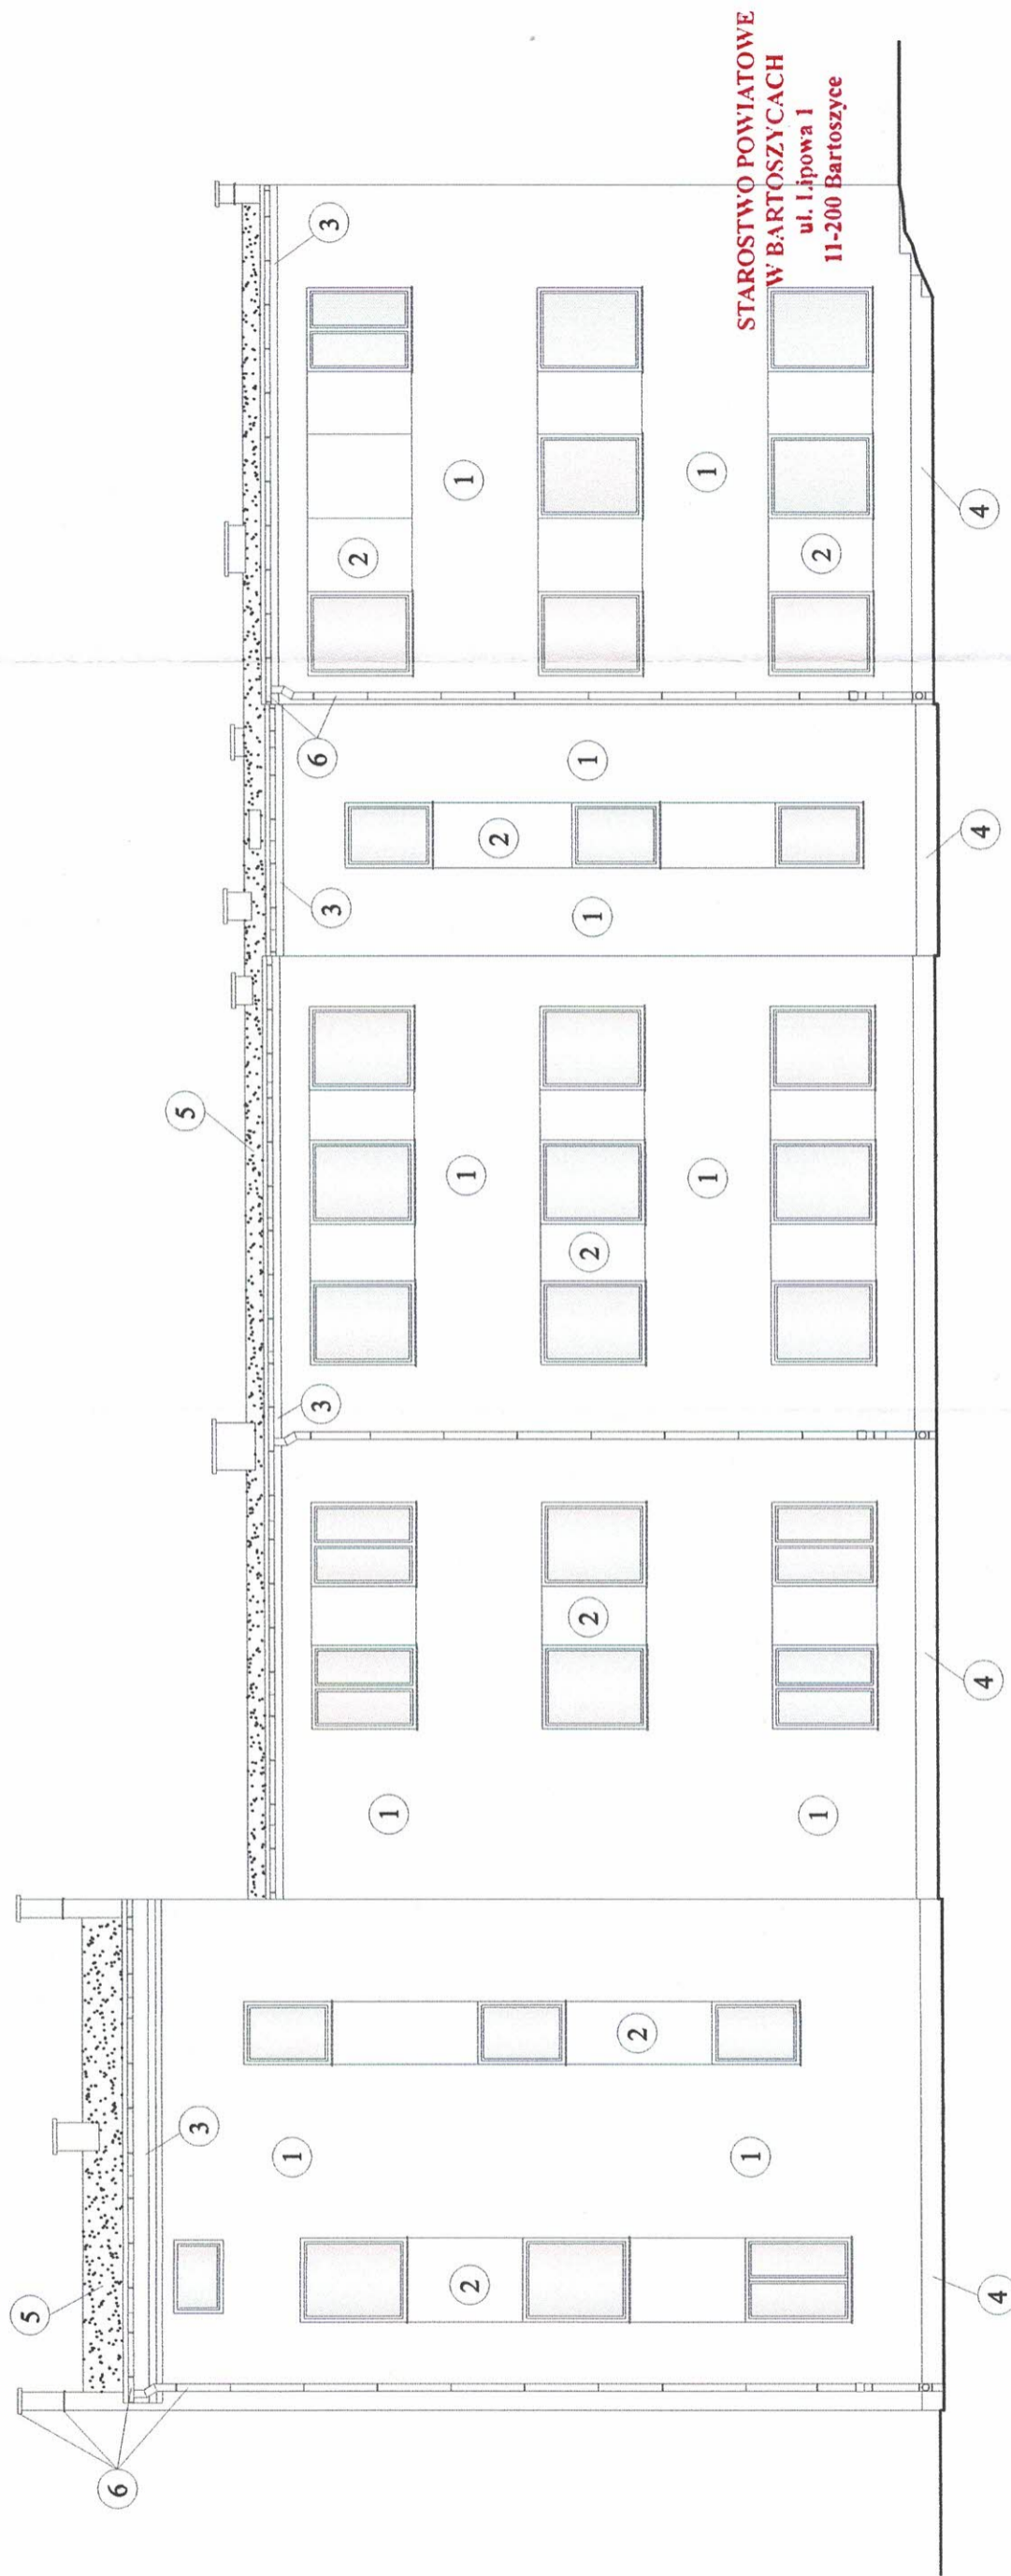


Kolorystyka zbliżona według wzornika NCS

- 1 - projektowany kolor elewacji - S 1015 - Y20R
- 2 - projektowany kolor elewacji - S 3020 - Y20R
- 3 - istniejący gzyms górny w kolorze naturalnej bieli
- 4 - projektowany cokół z wyprawy żywiczej
- 5 - istniejące pokrycie dachowe z papy termoizolacyjnej
- 6 - obróbki blacharskie - blacha ocynkowana

FIRMA USŁUGOWA "TECHBUD" ZBIGNIEW BIELICKI 11-200 BARTOSZYCE ULICA OKRZEJ 1/8 tel. 787 602 210, NIP 743 100 85 24, e-mail: zb.techbud@interia.pl		Branża: ARCHITEKTURA Faza: Projekt budowlany - kolorystyka	
TERMOIZOLACJA BUDYNKU MIESZKALNEGO WIELORODZINNEGO WSPÓLNOTY MIESZKANIOWEJ PRZY ULICY GROTA ROWECKIEGO 3-4 W BARTOSZYCACH		WSPÓLNOTA MIESZKANIOWA 11-200 BARTOSZYCE ULICA GROTA ROWECKIEGO 3-4	
Ulica Grota Roweckiego 3-4, 11-200 Bartoszyce dz.nr 75/35.obr.0004 jedn.ewid.m.Bartoszyce		Nr upr. mgr inż.arch.Lukasz Hołowieszko 5/W/MOKK/2020	
ELEWACJA POŁUDNIOWA		Inicj i Nazwisko inż. Zbigniew Bielicki	
		Nr upr. 183/85/OL	
		Opracował maj 2025 rok	
		Nr rysunku: 9	

Rzut przyziemia Skala 1:100

Bartoszyce Grota Roweckiego 3-4

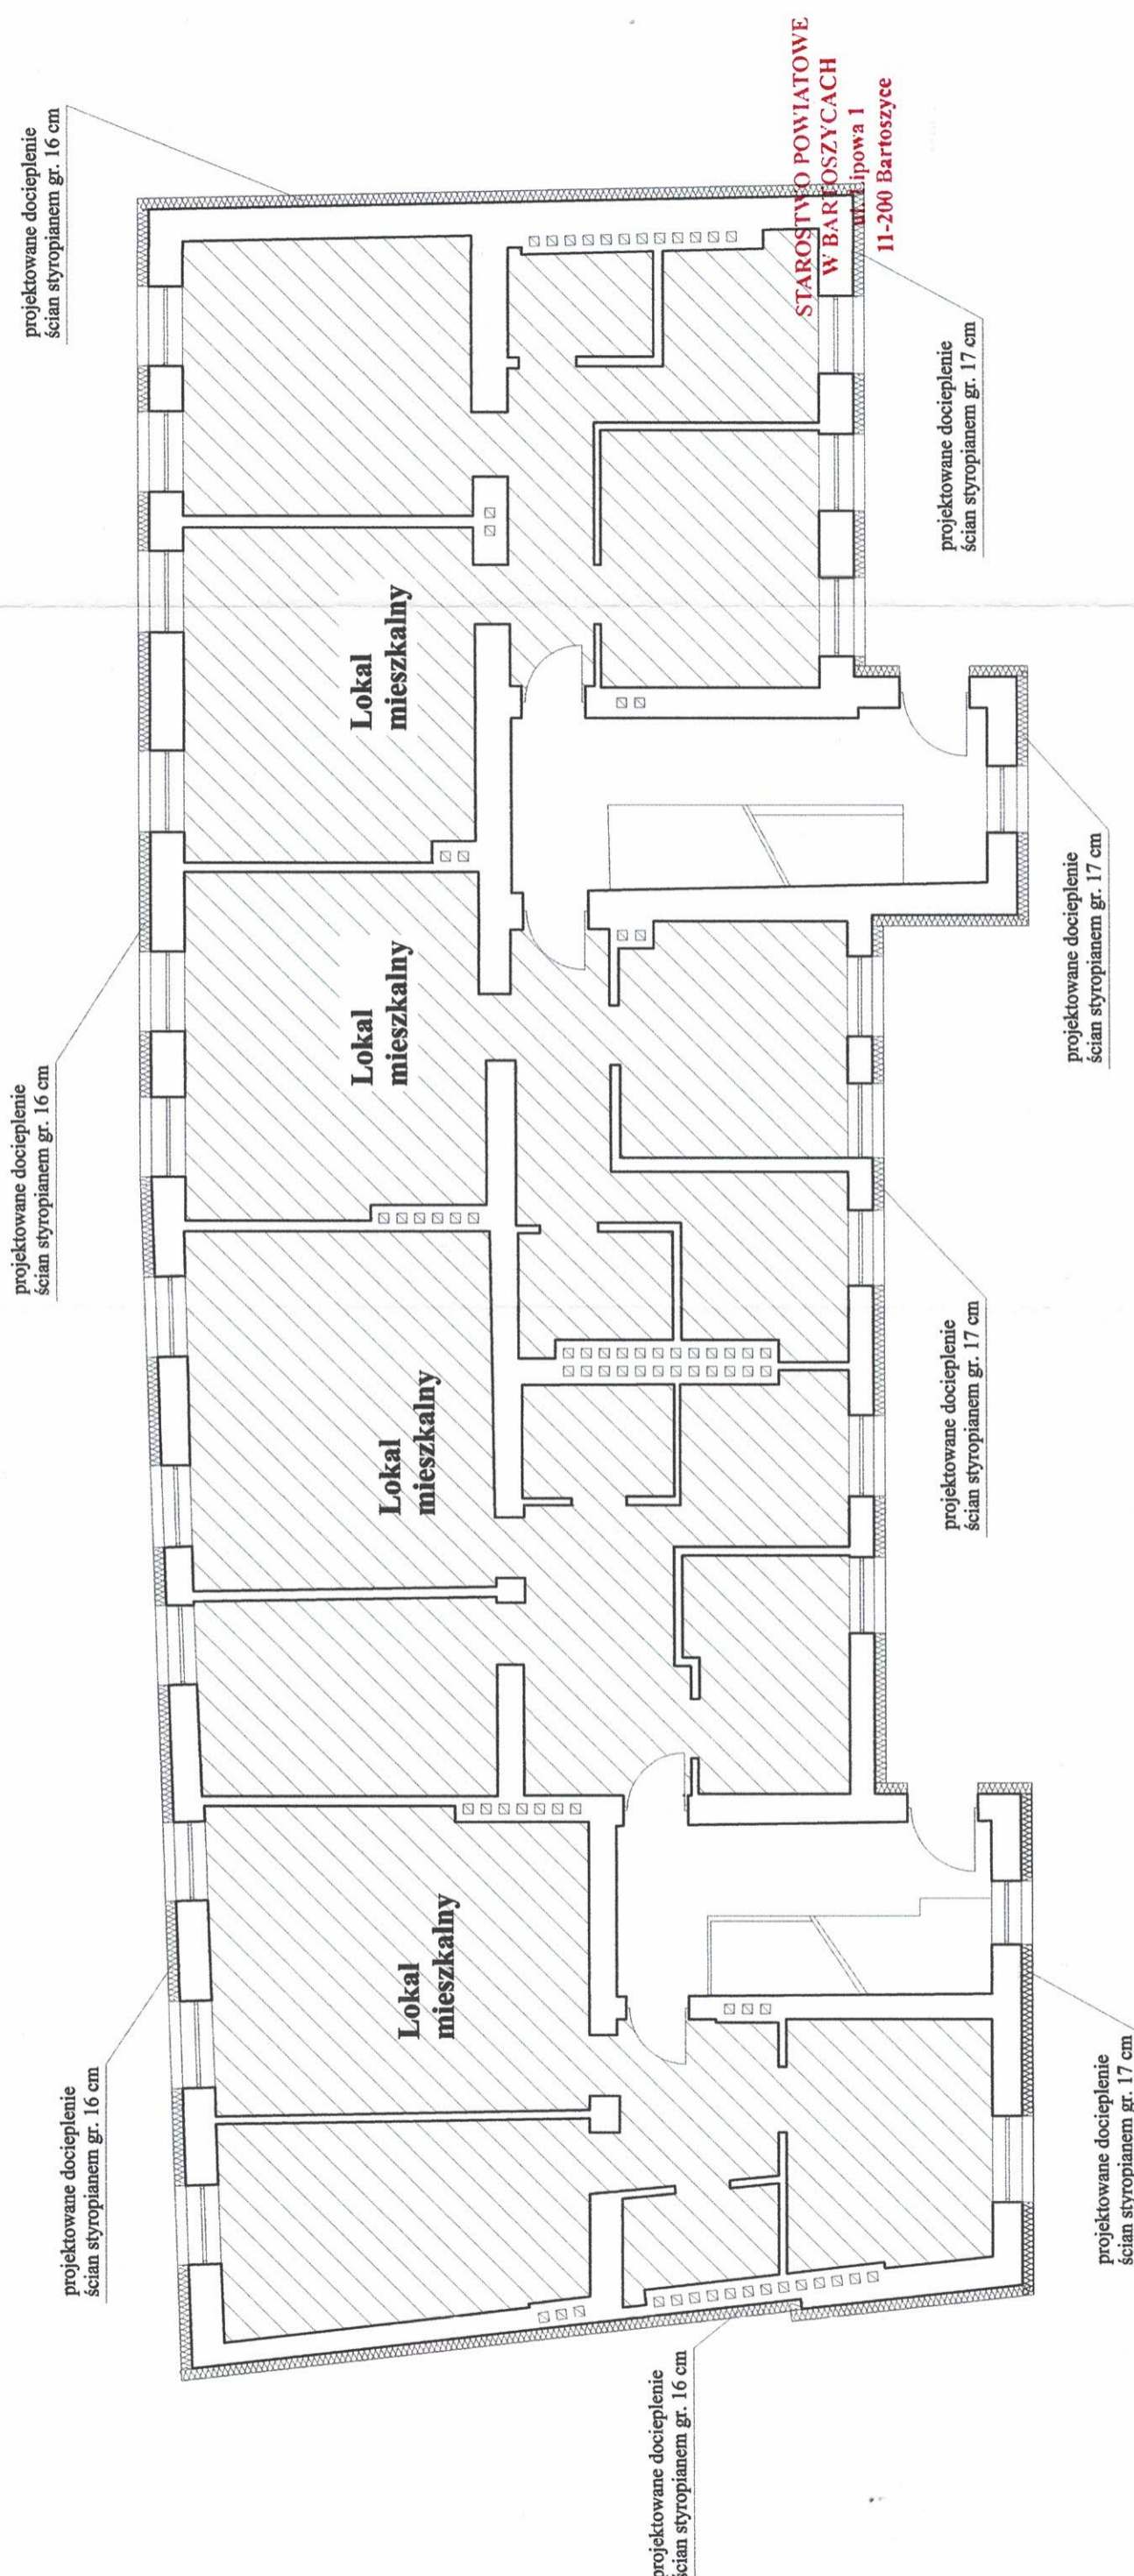

FIRMA USŁUGOWA "TECHBUD" ZBIGNIEW BIELICKI 11-200 BARTOSZYCE ULICA OKRZEJ 1/8 tel. 787 602 210, NIP 743 100 85 24, e-mail: zb.techbud@interia.pl		Branża: ARCHITEKTURA Faza: Projekt budowlany	
TERMOODERNAIZACJA BUDYNKU MIESZKALNEGO WIELORODZINNEGO WSPÓLNOTY MIESZKANOWEJ PRZY ULICY GROTA ROWECKIEGO 3-4 W BARTOSZYCACH		WSPÓLNOTA MIESZKANIOWA 11-200 BARTOSZYCE ULICA GROTA ROWECKIEGO 3-4	
Ulica Grota Roweckiego 3-4, 11-200 Bartoszyce dz.nr 75/55, obr.0004, jedn.ewid.m.Bartoszyce		Nr upr. mgr inż.arch.Lukasz Holowieszko 5/W/MOKK/2020	
RZUT PRZYZIEMIA		Imię i Nazwisko inż. Zbigniew Bieliński	
		183/85/OL	
		maj 2025 rok	
		Nr rysunku: 11	