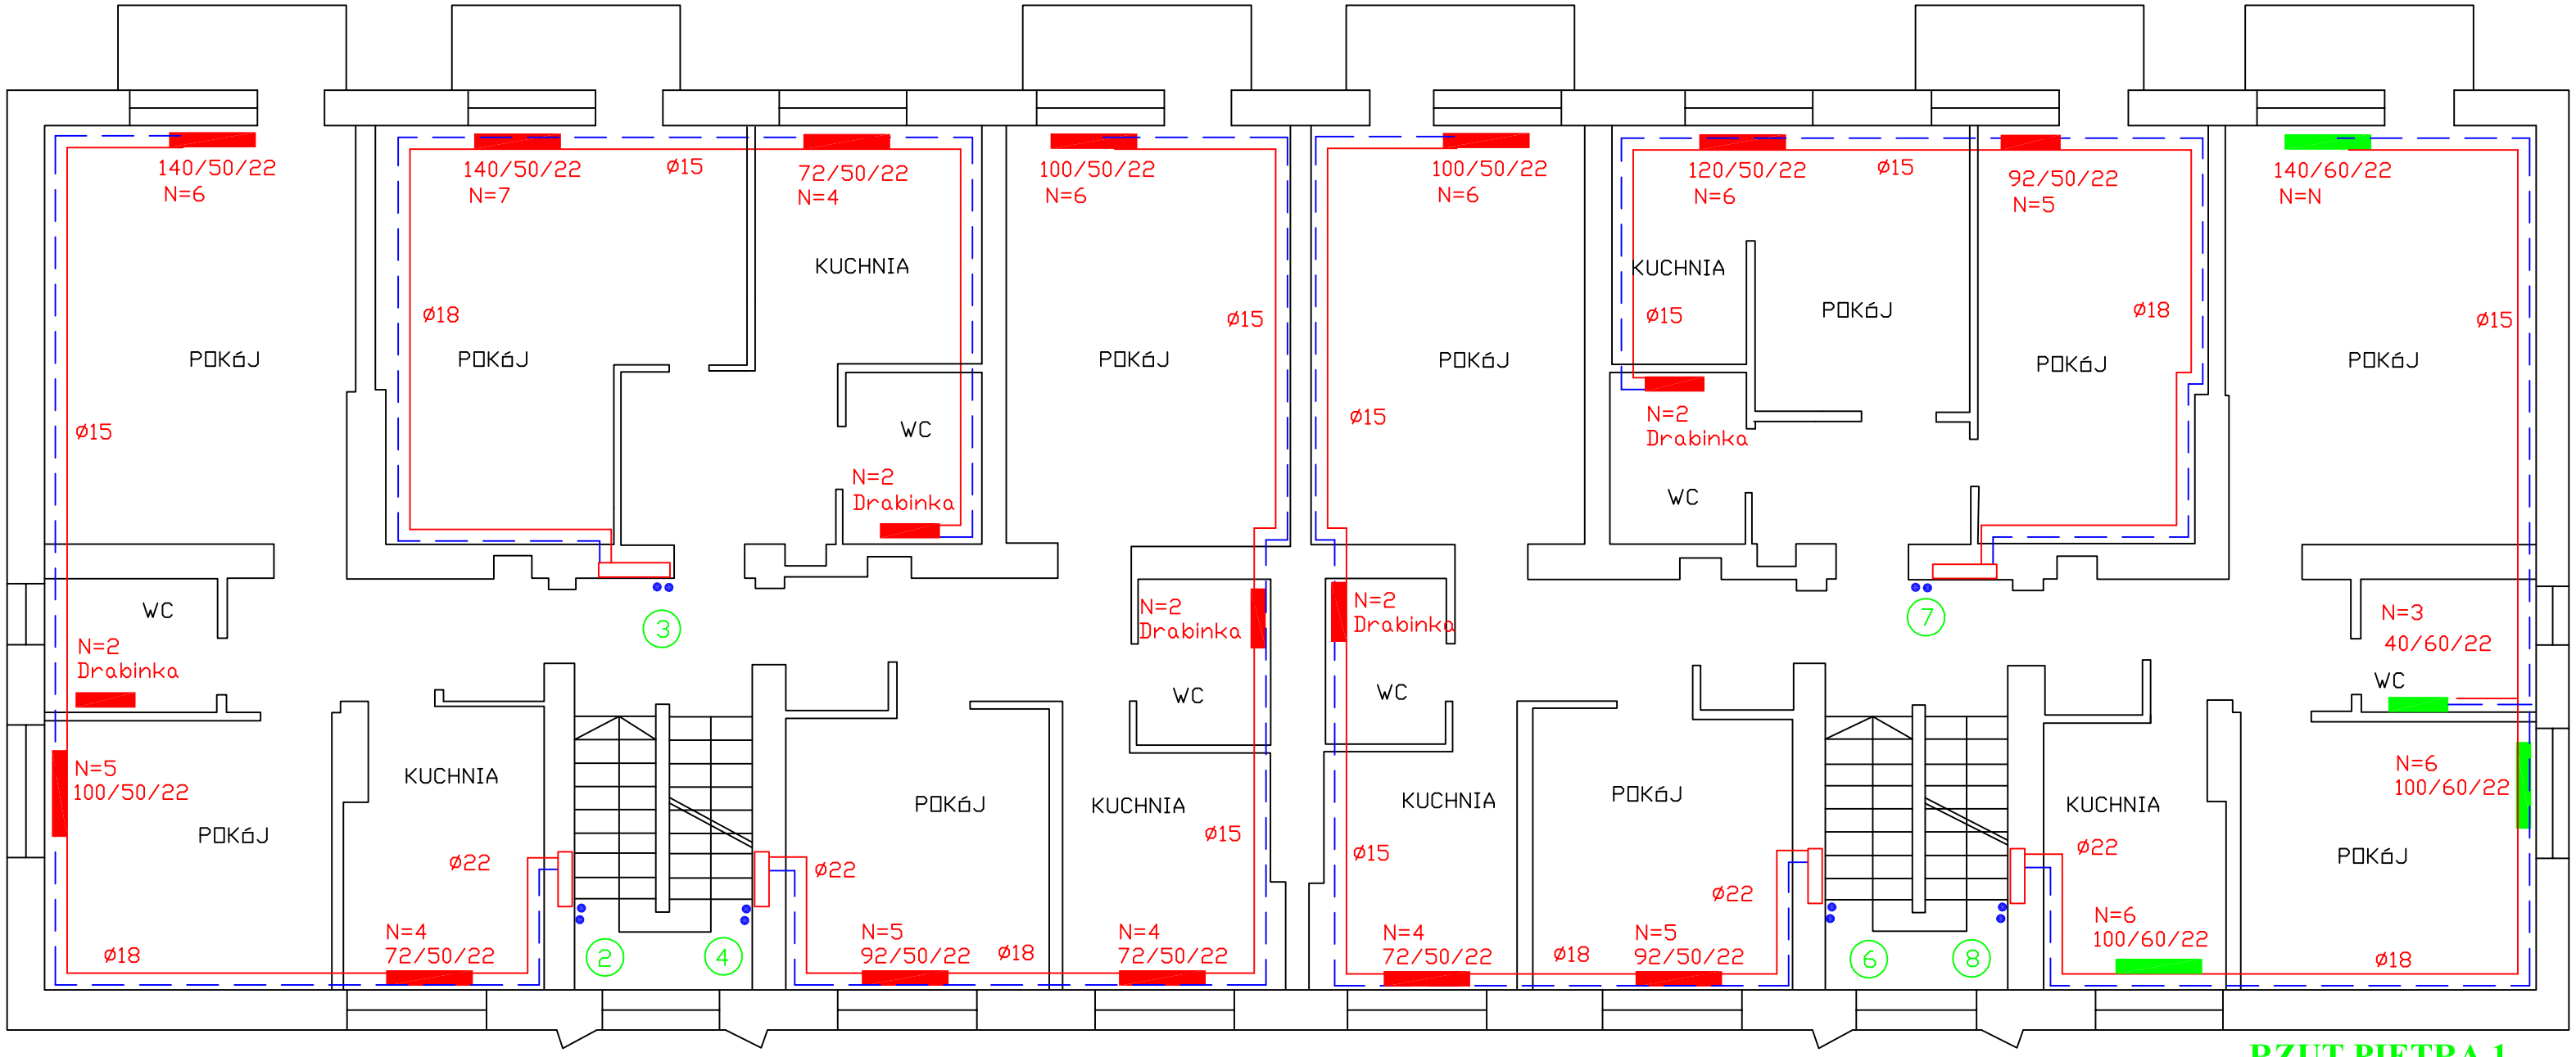

RZUT PIĘTRA 1

– GRZEJNIKI ISTNIEJĄCE

WIMEX s.c.

PRACOWNIA PROJEKTOWA

WIMEX s.c.
ul. Wiśniowa 9
87-148 Łysomice

tel./fax (056) 678 32 05
tel. kom. 601 65 76 10
e-mail: wimexwk@gmail.com

REGON:870230114 NIP: 879-00-17-156

Obiekt: Wewnętrzna instalacja c.o. budynku ul. Bema 4, Bartoszyce		Nazwa rys.: Rzut piętra 1
Projektant Nr upr. bud. Specjalność	Mariusz Kanonowicz GP.I. 7342/175/TO/93 do proj. bez ograniczeń - inst. i sieci sanitarne	
Sprawdził Nr upr. bud. Specjalność	mgr inż. Maciej Macioszek ZP.I. 7342/2/TO/97 do proj. bez ograniczeń - inst. i sieci sanitarne	
Opracował	mgr inż.Wiesław Kusiński	
Data: grudzień 2012 r.	Skala 1: 100	Nr rys. 3