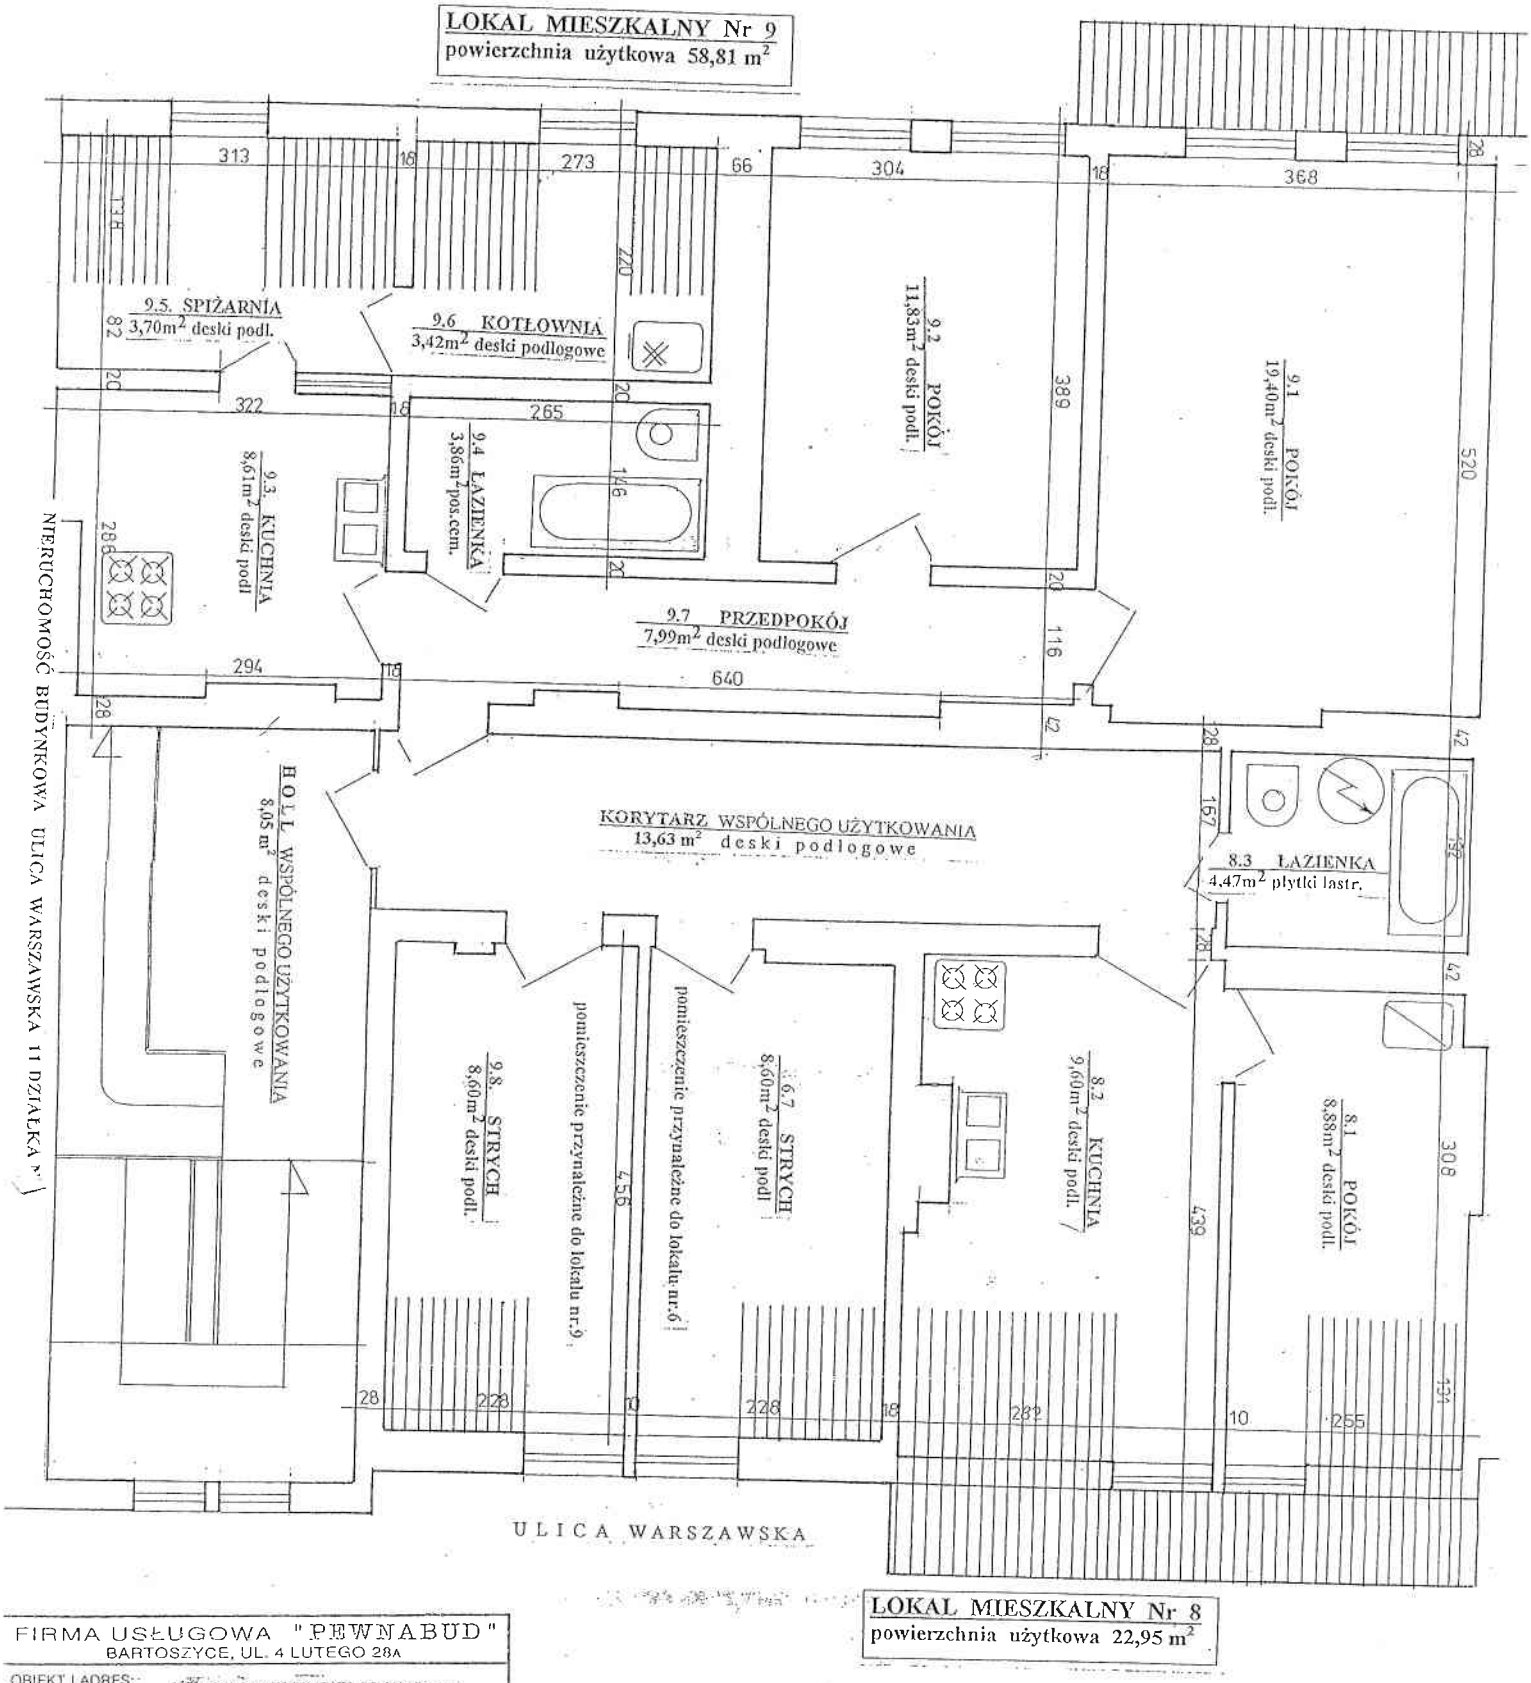

FIRMA USŁUGOWA "PEWNABUD"	BARTOSZYCE, UL. 4 LUTEGO 28A
OBIEKT I ADRES:	BUDYNEK MIESZKALNY 9-LOKALOWY BARTOSZYCE ULICA WARSZAWSKA NR 13, DZIAŁKA NR 89/68
STADIUM:	INWENTARYZACJA UPROSZCZONA
BRANŻA:	RZUT PODDASZA
PROJEKTANT:	inż. Władysław Bachor
SPRAWDZAJĄCY:	

RZUT PODDASZA

skala 1:50

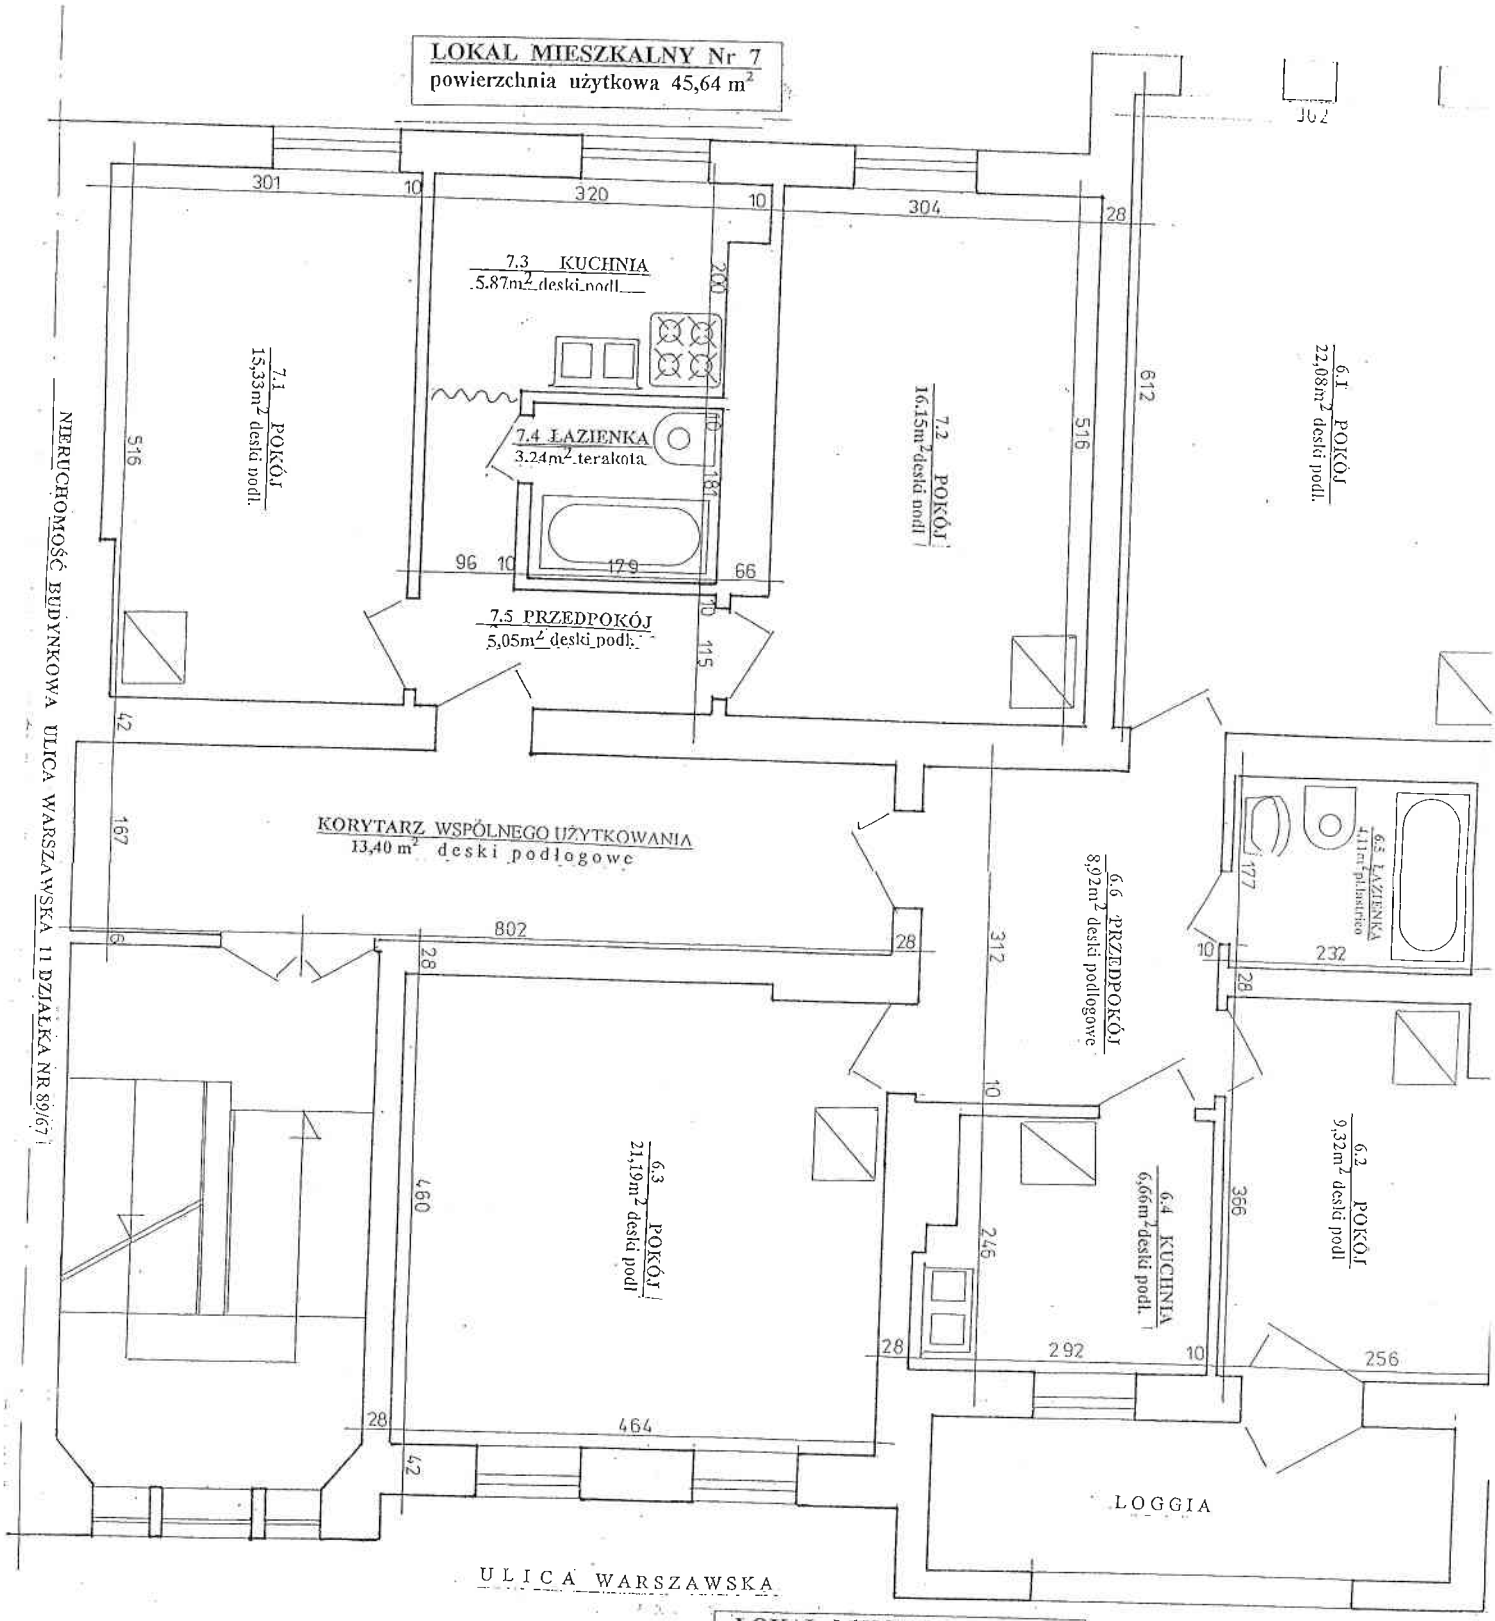

FIRMA USŁUGOWA "PEWNABUD" BARTOSZYCE, UL. 4 LUTEGO 28A	
OBIEKT I ADRES:	BUDYNEK MIESZKALNY 9-LOKALOWY BARTOSZYCE ULICA WARSZAWSKA NR 13 DZIAŁKA NR 89/68
STADIUM:	INWENTARYZACJA UPROSZCZONA
BRANŻA:	RZUT II–PIĘTRA
PROJEKTANT:	inż. Władysław Bachor
PRZEDSIĘBIORCA:	

RZUT II PIĘTRA

skala 1:50

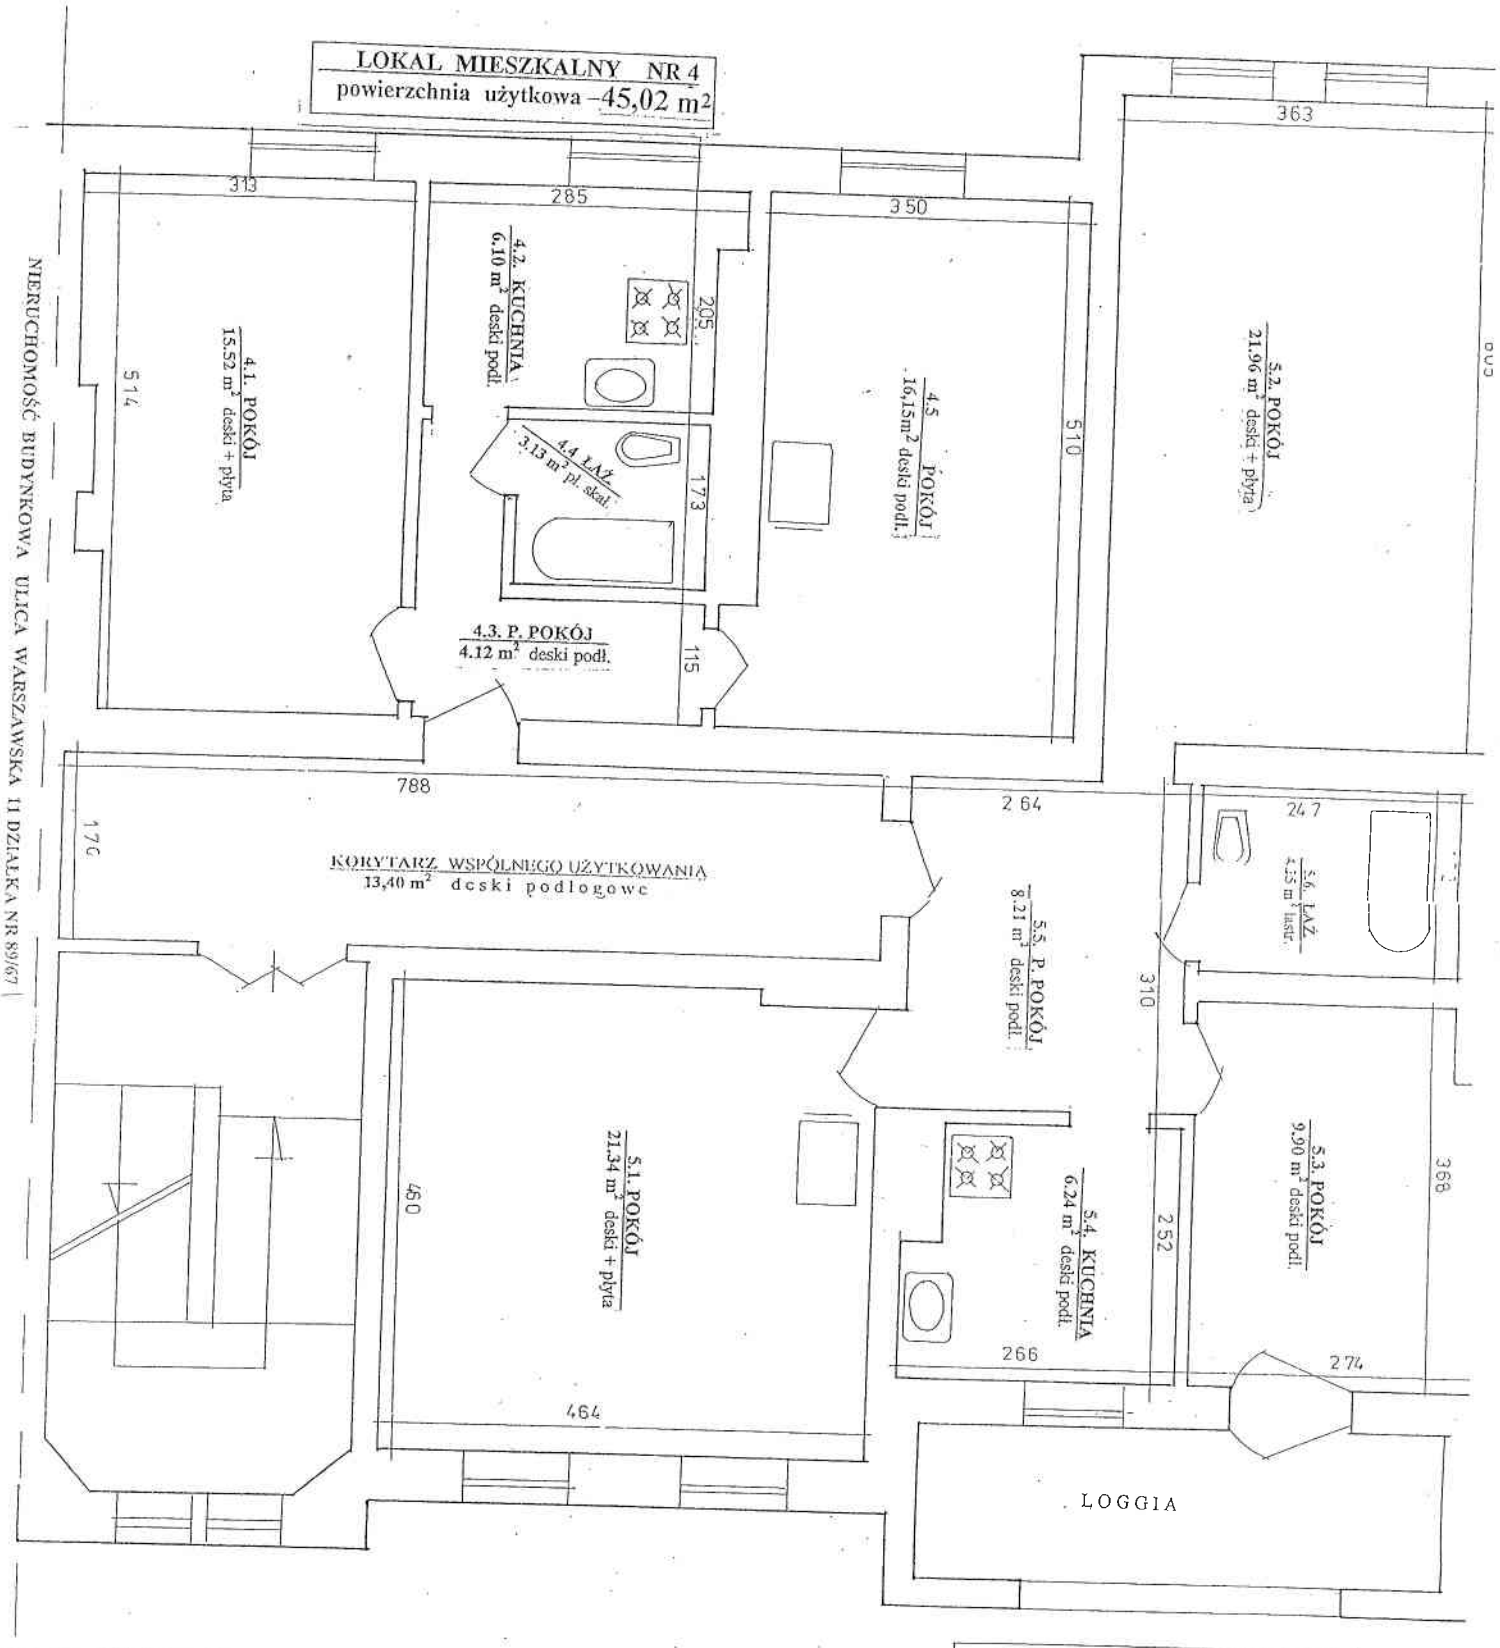

LOKAL MIESZKALNY NR 5
powierzchnia użytkowa – 71,90m²

FIRMA USŁUGOWA "PEWNABUD"
BARTOSZYCE, UL. 4 LUTEGO 28A

OBIEKT I ADRES: BUDYNEK MIESZKALNY 9-LOKALOWY BARTOSZYCE ULICA WARSZAWSKA NR 13 DZIAŁKA NR 89/68

STADIUM: RZUT PIĘTRA

BRANŻA: INWENTARYZACJA UPROSZCZONA

PROJEKTANT: inż. Władysław Bachor

SPRAWDZAJĄCY:

RZUT I PIĘTRA

skala 1:50

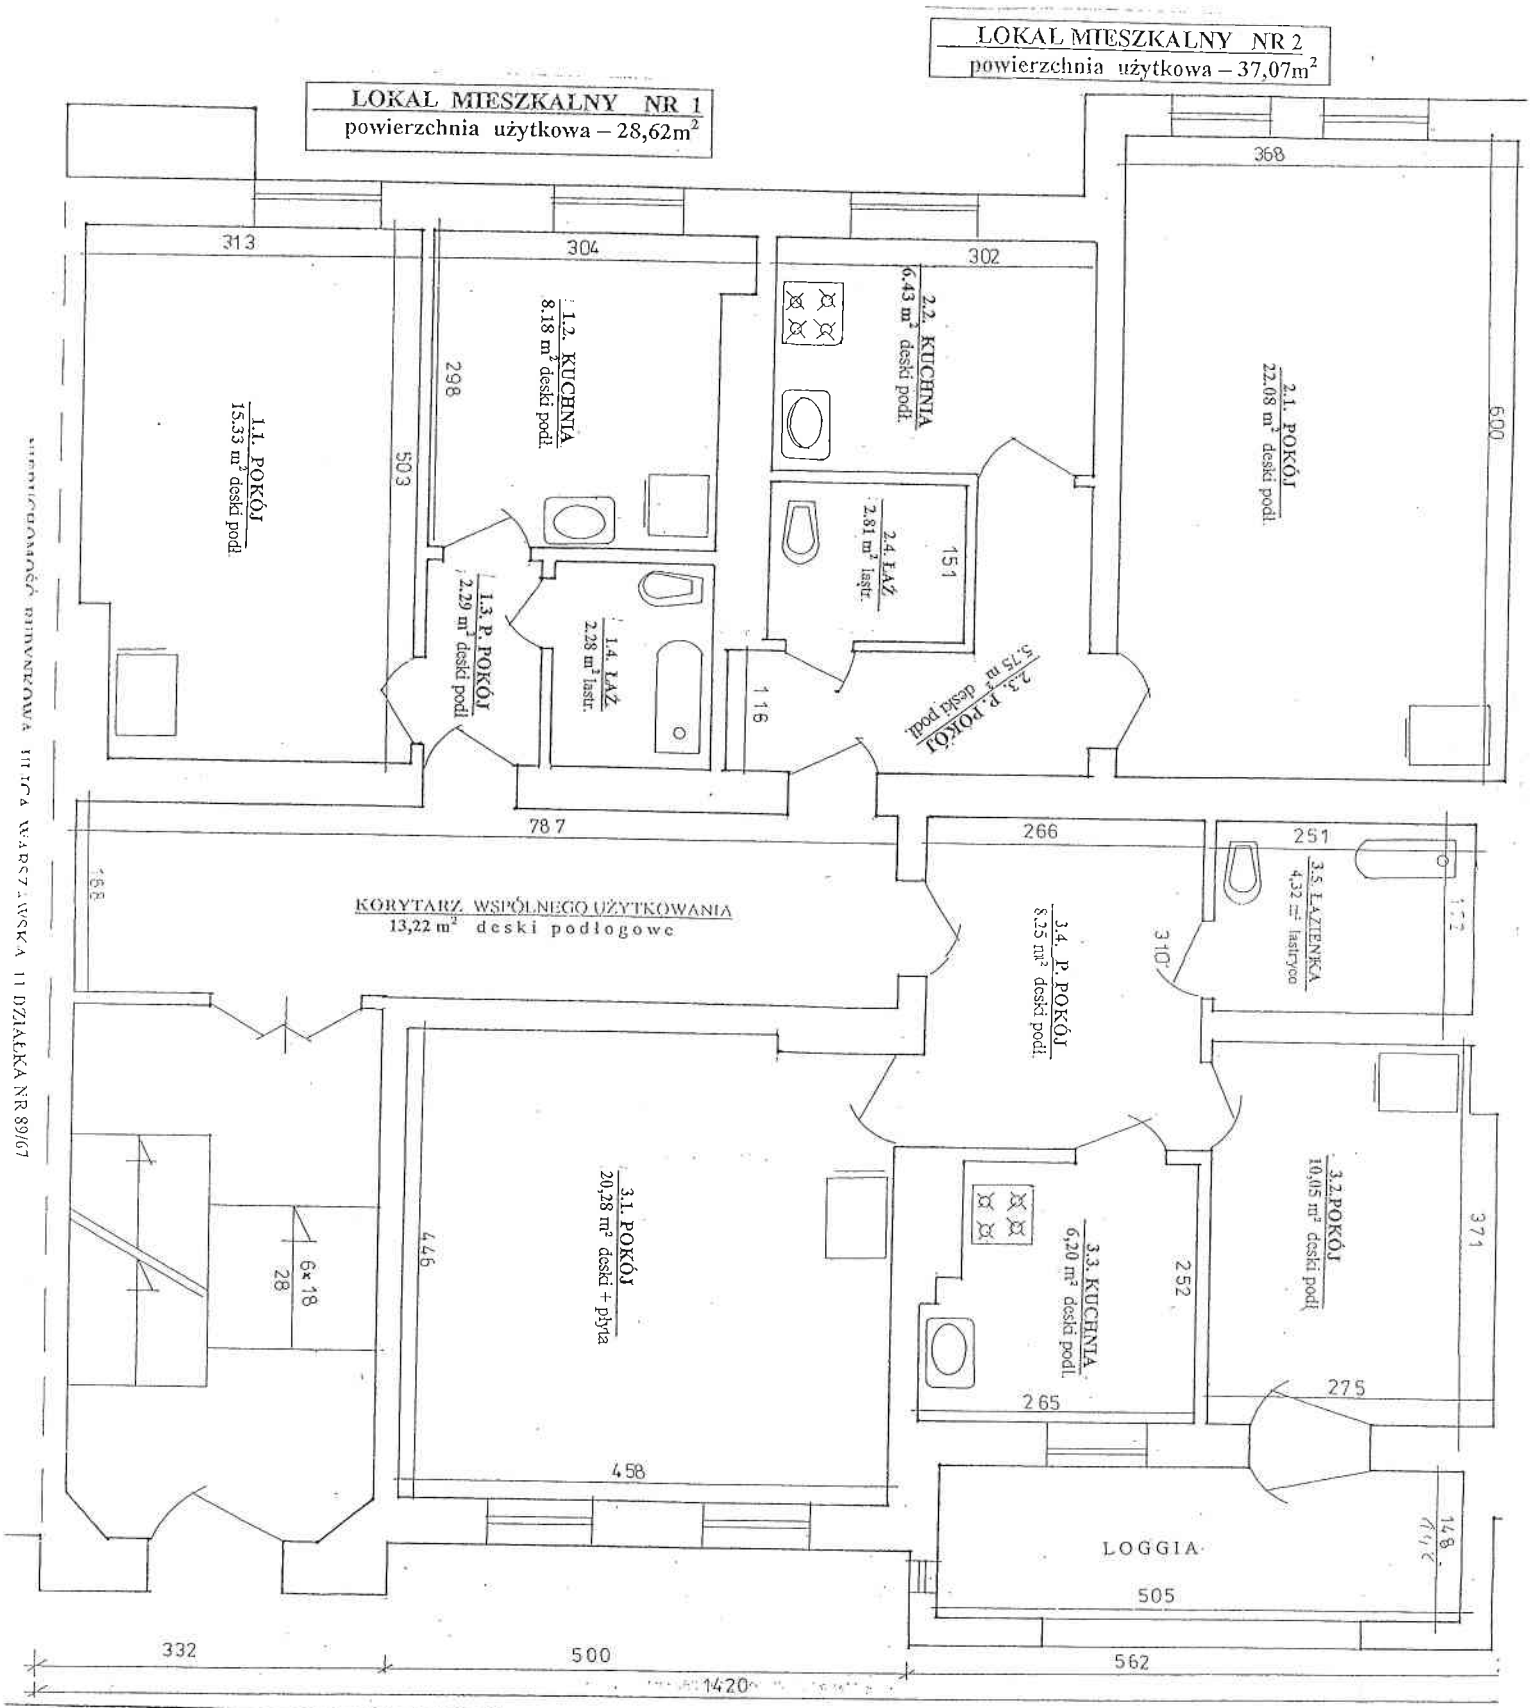

FIRMA USŁUGOWA "PEWNABUD"
BARTOSZYCE, UL. 4 LUTEGO 28A

OBIEKT I ADRES:	BUDYNEK MIESZKALNY 9-LOKALOWY BARTOSZYCE ULICA WARSZAWSKA NR 13 DZIAŁKA NR 89/68
RADIUM:	RZUT PARTERU
BRANŻA:	INWENTARYZACJA UPROSZCZONA
PROJEKTANT:	inż. Władysław Bachor
ZLECENIODAWCA:	

RZUT PARTERU

skala 1:50

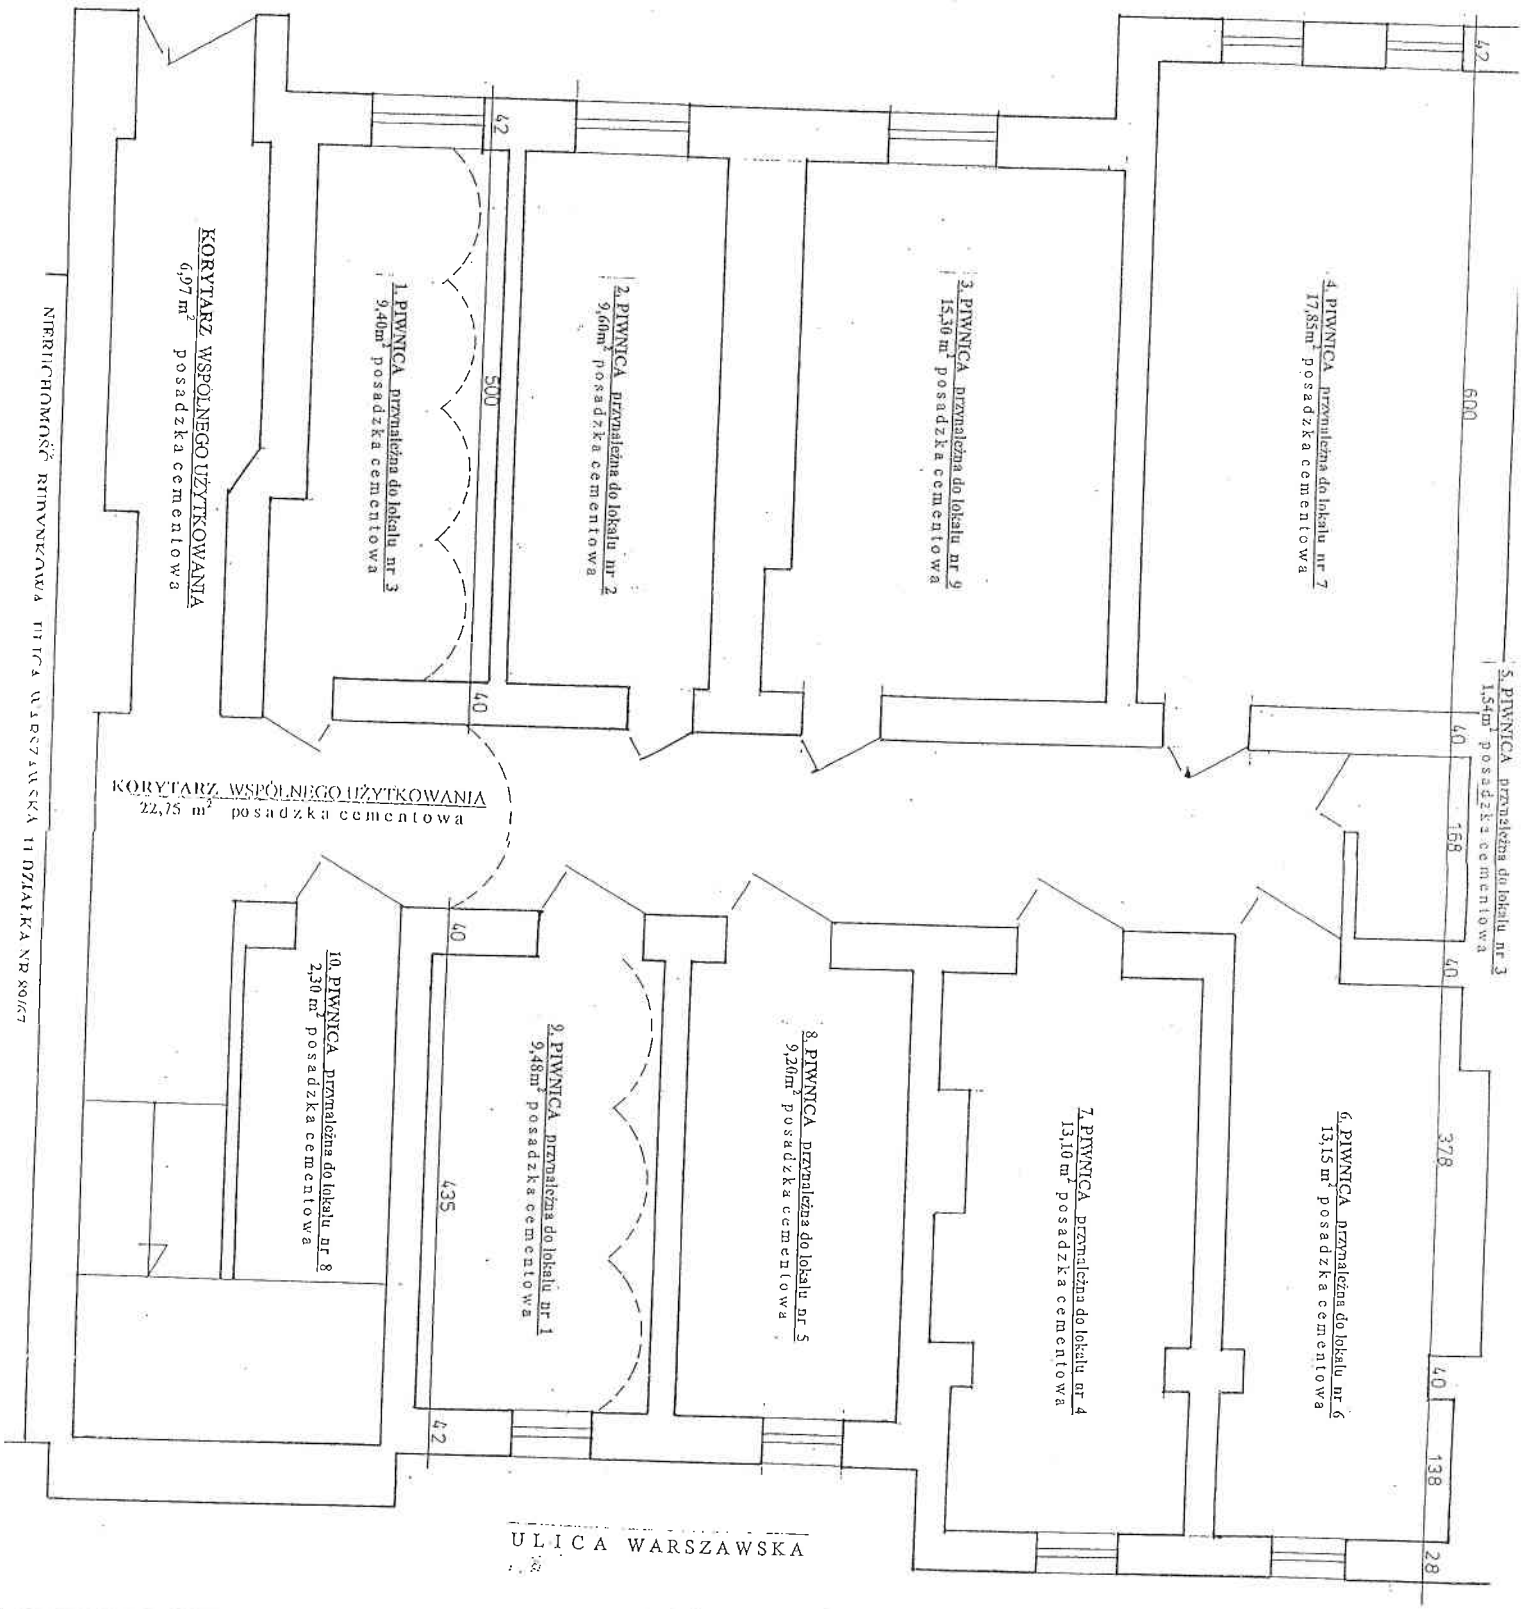

FIRMA USŁUGOWA "PEWNABUD"	
BARTOSZYCE, UL. 4 LUTEGO 28A	
OBIEKT I ADRES:	BUDYNEK MIESZKALNY 9-LOKALOWY BARTOSZYCE ULICA WARSZAWSKA NR 13 DZIAŁKA NR 89/68
STADIUM:	INWENTARYZACJA UPROSZCZONA
BRANŻA:	RZUT PIWNIC
PROJEKTANT:	inż. Władysław Bachor
SPRAWDZAJĄCY:	

RZUT PIWNIC

skala 1:50