PRZEKRÓJ SCHODÓW I–I, I'–I'
PROJEKT BUDOWLANY
SKALA 1:50

CZĘŚĆ OBJĘTA OPRACOWANIEM

PRZEKRÓJ I–I
KLATKA NR 1

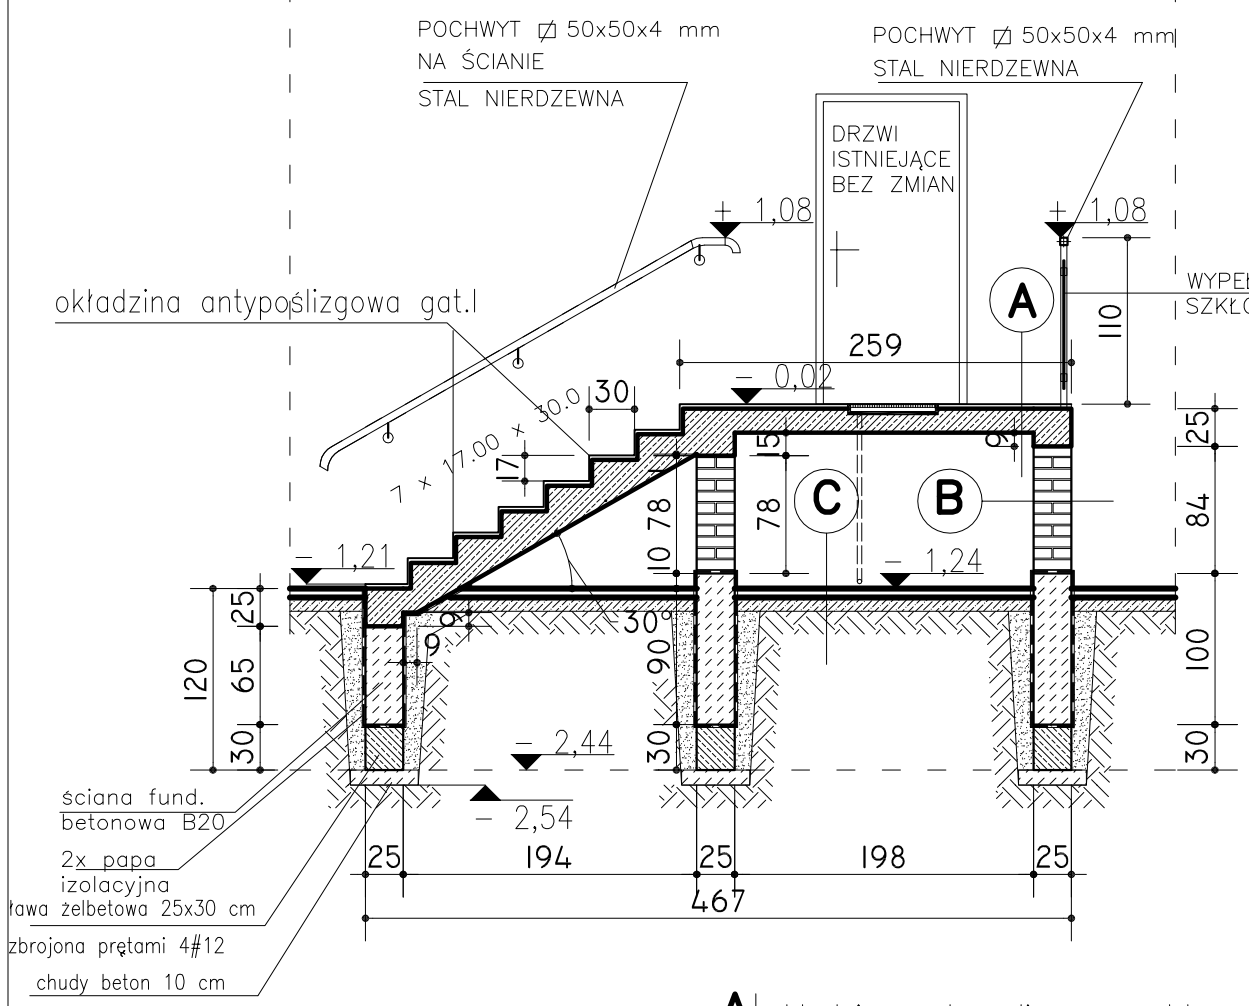

PRZEKRÓJ I'–I'
KLATKA NR 2

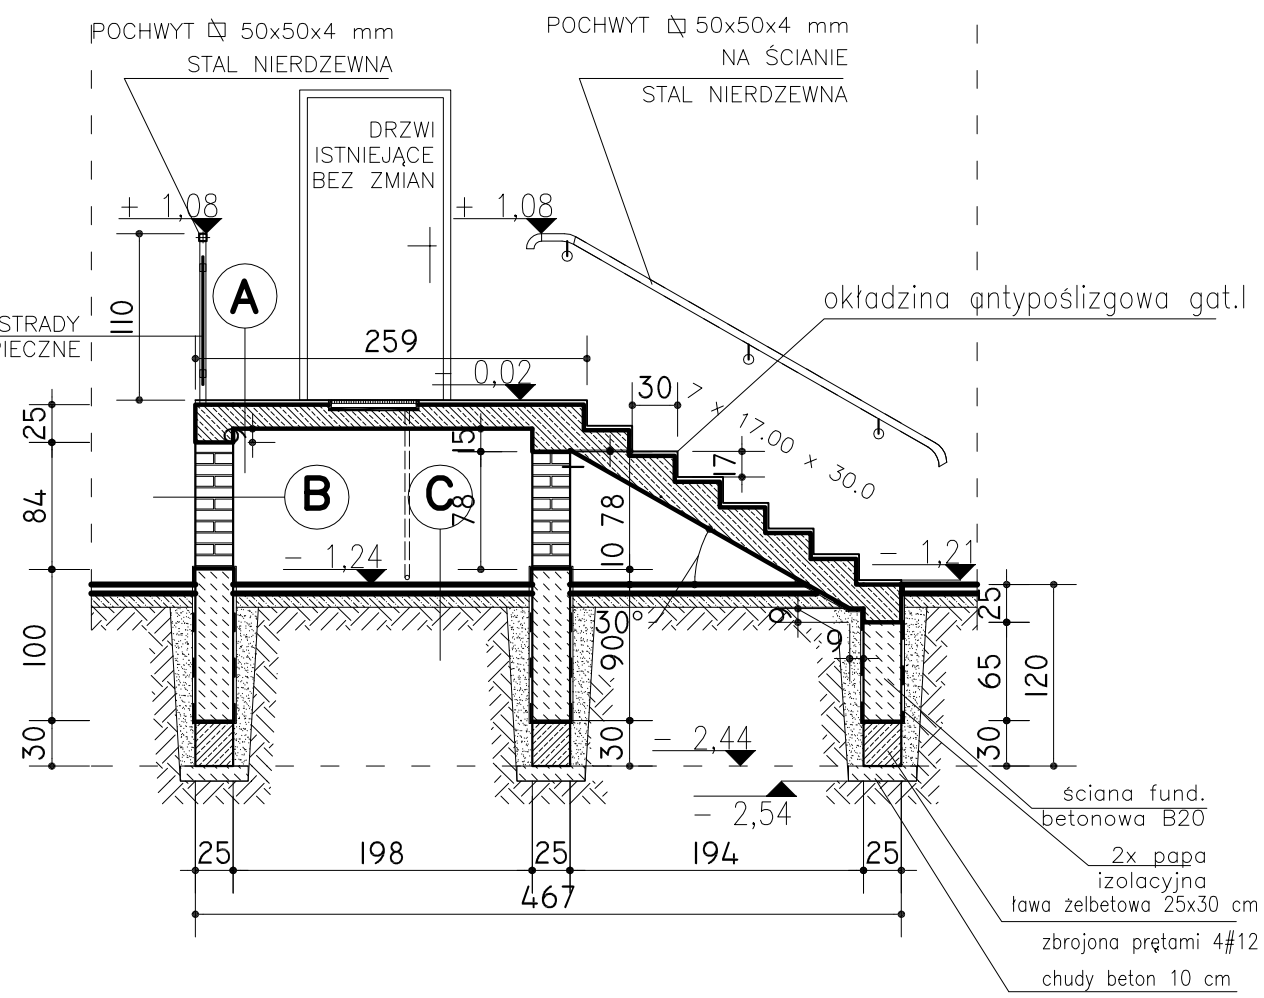

A okładzina antypoślizgowa gat.I
klej elastyczny mrozoodporny CM11
2 x grunt do betonu CT17
projektowana kostr. schodów
2 x grunt do betonu CT17
tynk cem–wap kat. III
farba elewacyjna zew. kol. czerwony

B farba elewacyjna zew. kol. czerwony
2 x grunt do betonu CT17
tynk cem–wap kat. III
ściana z cegły ceram. kl 150
na zaprawie cem–wap. M5
tynk cem–wap kat. III
2 x grunt do betonu CT17
farba elewacyjna zew. kol. czerwony

C kostka bet. 6 cm
podsypka cementowo–piaskowa
podkład z piasku
grunt

GA-ANT USŁUGI PROJEKTOWE

USŁUGI PROJEKTOWE "GA-ANT"
Wojciech Sienkiewicz
NIP 743–172–80–46 REGON 280527285
ul. Bema 45/10, 11–200 Bartoszyce

PROJEKT BUDOWLANY

TEMAT RYSUNKU: PRZEKRÓJ SCHODÓW I–I, I'–I'

OBIEKT: DOBUDOWA SCHODÓW WEJŚCIOWYCH DO BUDYNKU MIESZKALNEGO WIELORODZINNEGO

INWESTOR: WSPÓLNOTA MIESZKANIOW UL. TRAUGUTTA 17–18
ADRES: UL.TRAUGUTTA 17–18, DZ.NR 95/101, BARTOSZYCE

1:50 SKALA	PROJEKTOWAŁ:	IMIĘ I NAZWISKO, UPRAWNIENIA: HERONIM SIENKIEWICZ 15/92/OL	PODPIS	B BRANŻA
KWIECIEŃ 2013 DATA	ASYSTENT PROJEKTANTA:	INŻ. WOJCIECH SIENKIEWICZ	PODPIS W.Sienkiewicz	4