


RZUT SCHODÓW
PROJEKT BUDOWLANY
SKALA 1:50


KLATKA NR 1

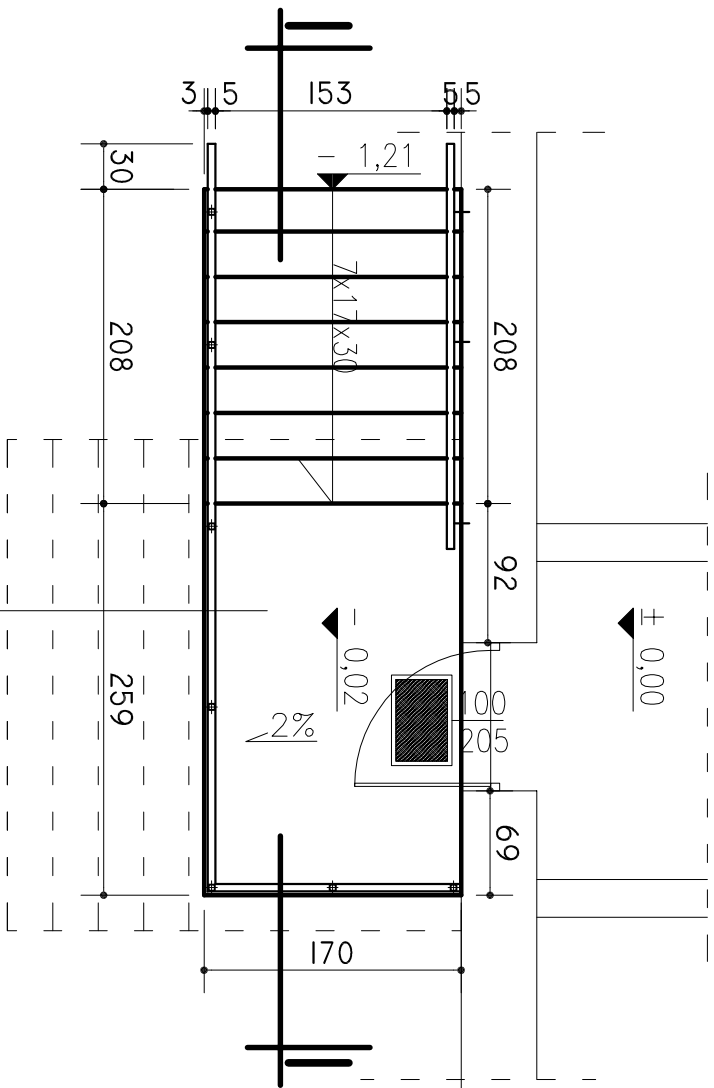

1	PODEST+SCHODY
7,94m ²	okładzina antypośl.

CZĘŚĆ ISTNIEJĄCA BEZ ZMIAN

KLATKA NR 2

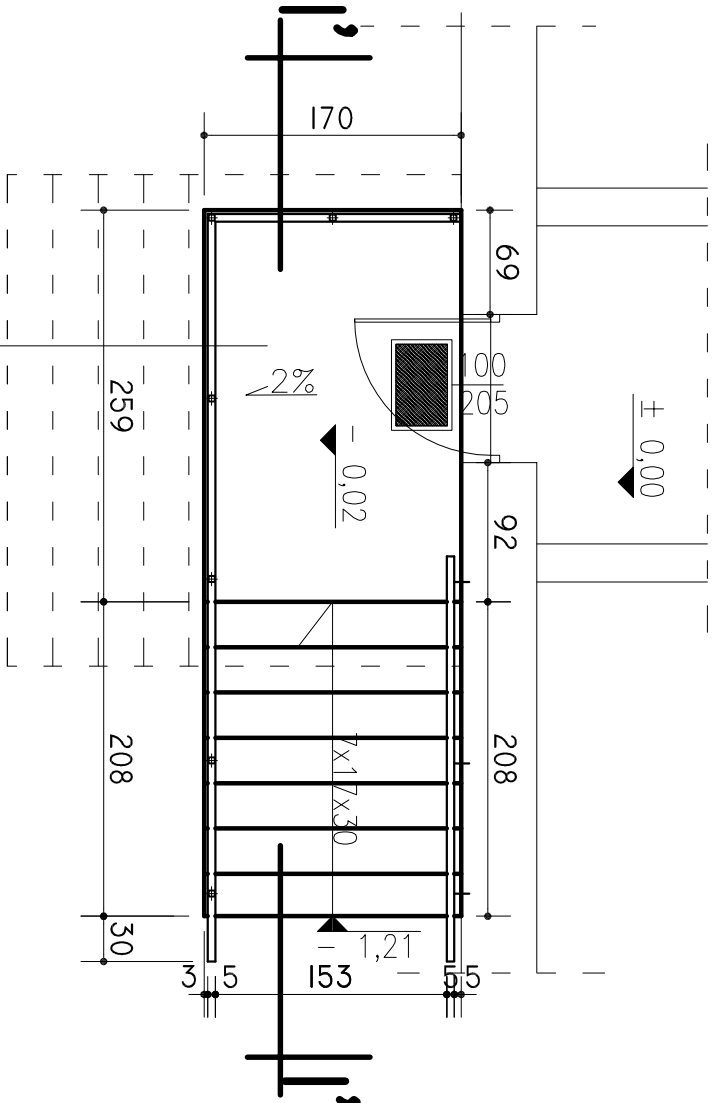

1	PODEST+SCHODY
7,94m ²	okładzina antypośl.

CZĘŚĆ PROJEKTOWANA

OZNACZENIA

- ściany istniejące
- projektowane schody
- istniejące schody do rozbiórki

GA-ANT		USŁUGI PROJEKTOWE "GA-ANT"	
USŁUGI PROJEKTOWE		Wojciech Sienkiewicz NIP 743-172-80-46 REGON 280527285 ul. Bema 45/10, 11-200 Bartoszyce	
PROJEKT BUDOWLANY			
TYTUŁ RYSUNKU:		OBIEKT:	
RZUT SCHODÓW		DOBUDOWA SCHODÓW WEJŚCIOWYCH DO BUDYNKU MIESZKALNEGO WIELORODZINNEGO	
1:50		INWESTOR:	
SKALA		WSPÓLNOTA MIESZKAŃCÓW UL. TRĄBICA 17-18 ADRES: UL. TRĄBICA 17-18, DZ.NR 95/101, BARTOSZYCE	
PROJEKTOWAŁ:		IMIE I NAZWISKO, UPRAWNIENIA:	
HERONIM SIENKIEWICZ		PROJEKTOWAŁ:	
15/92/OL		PROJEKTOWAŁ:	
KWIETEN 2013		PROJEKTOWAŁ:	
DATA		PROJEKTOWAŁ:	
PROJEKTANTA:		PROJEKTANTA:	
INŻ. WOJCIECH SIENKIEWICZ		INŻ. WOJCIECH SIENKIEWICZ	
PROJEKTANTA:		PROJEKTANTA:	
Wojciech Sienkiewicz		Wojciech Sienkiewicz	
PROJEKTANTA:		PROJEKTANTA:	
3		3	