KONSTRUKCJA SCHODÓW
PROJEKT BUDOWLANY
SKALA 1:25

SCHODY PŁYTOWE 2 szt.

SKALA: 1:25

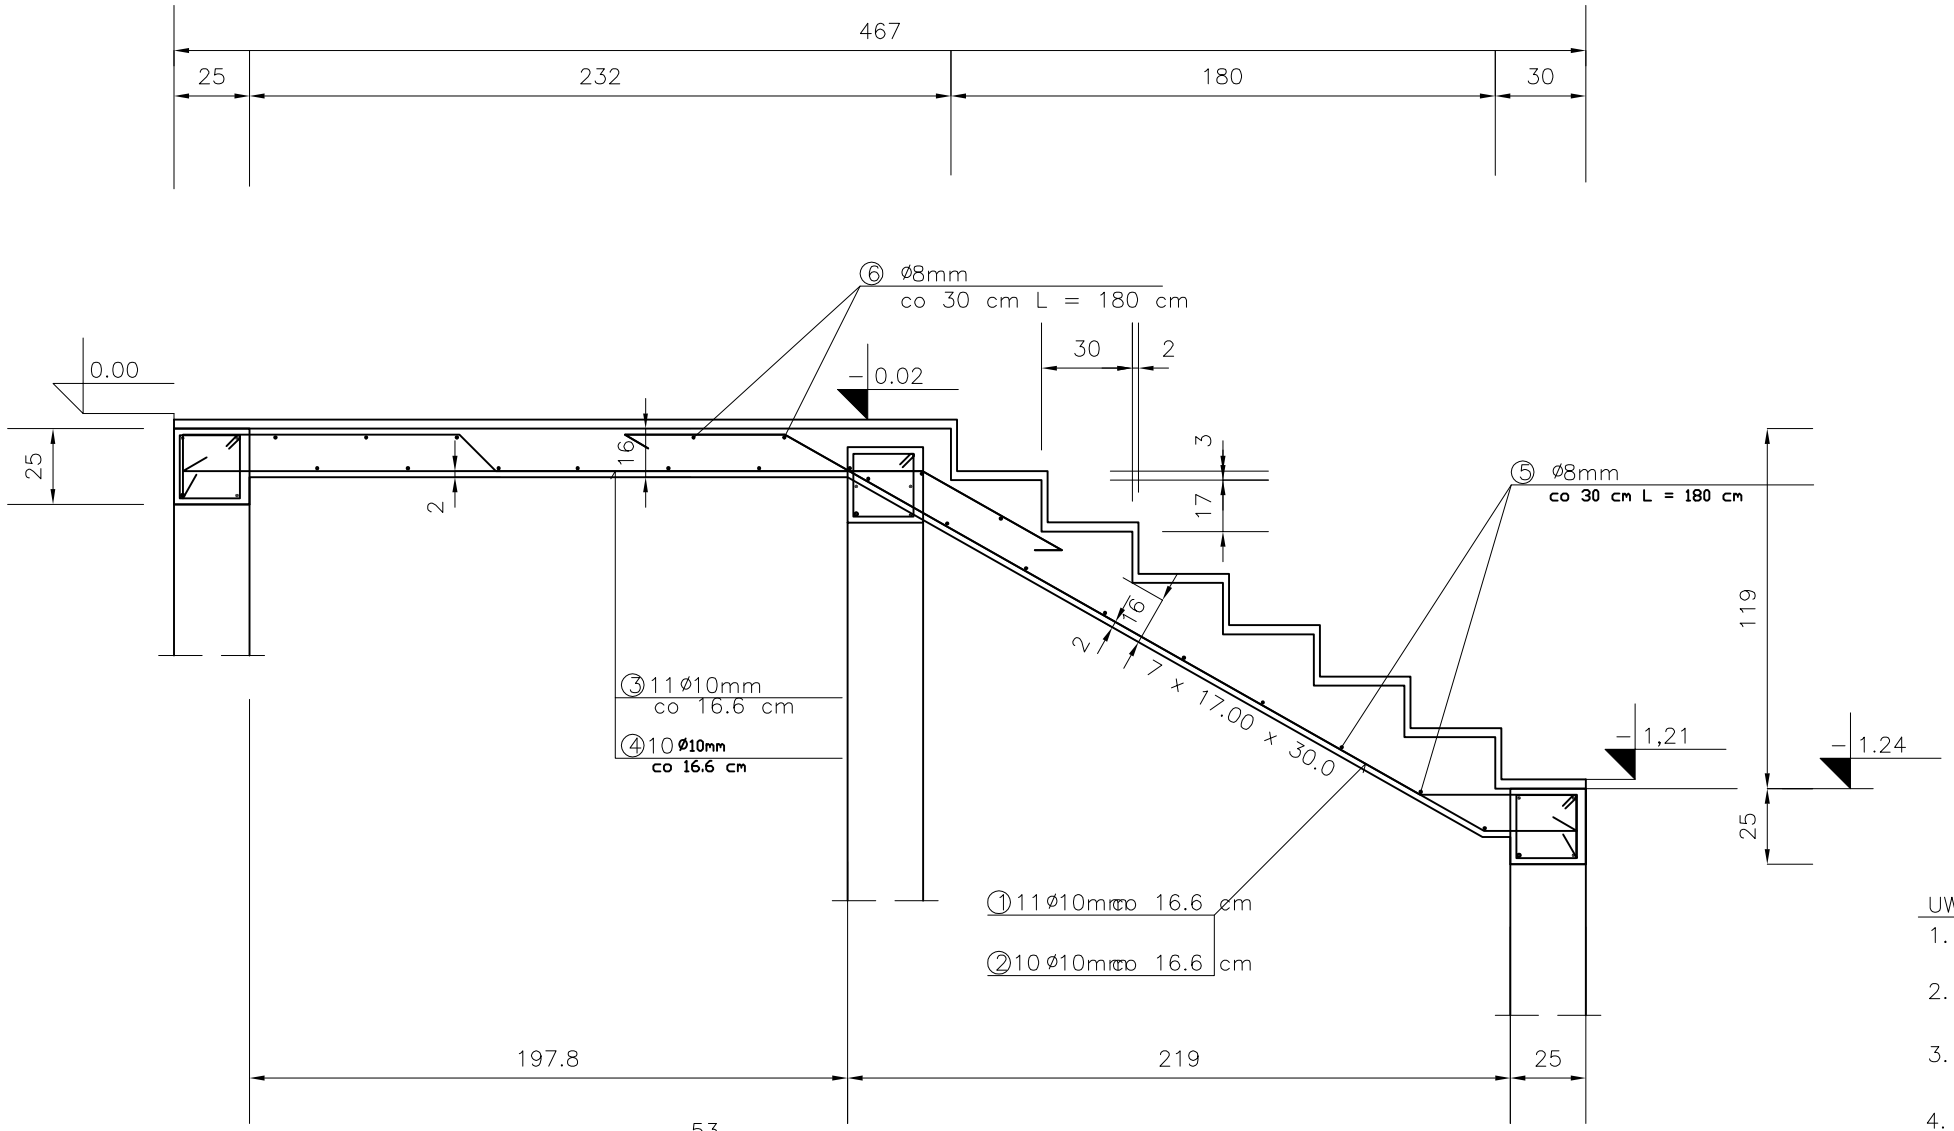

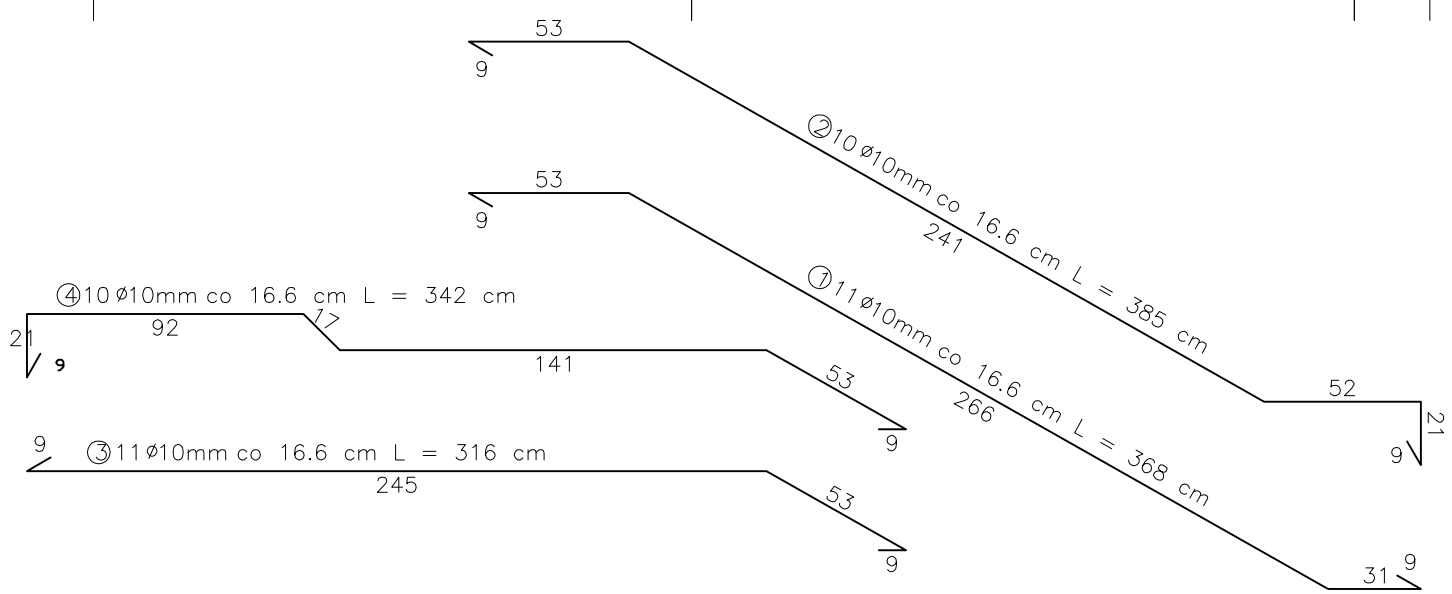

WYKAZ STALI ZBROJENIOWEJ

NR	Średnica [mm] ø	Dł [cm]	Ilość [szt.]	DŁUGOŚĆ CAŁKOWITA [m] St3SX ø10		St0S ø6	St0S ø8	St0S ø12	
1	10	368	11	40.48					
2	10	385	10	38.50					
3	10	316	11	34.76					
4	10	342	10	34.20					
5	8	180	11				19.80		
6	8	180	12				21.60		
7	6	92	67			61.64			
8	12	1716	4					68.64	
DŁUGOŚĆ OGÓŁEM [m]				147.94		61.64	41.40	68.64	
MASA JEDNOST [kg/m]				0.617		0.222	0.395	0.888	
MASA OGÓŁEM [kg]				91.28		13.68	16.35	60.95	
MASA RAZEM 1szt. [kg]				91.28		90.99			
MASA RAZEM 2szt. [kg]				182.56		181.98			

BETON KONSTRUKCYJNY B20

STAL ZBROJENIOWA St3SX, St0S

UWAGI:

1. W CZASIE BETONOWANIA POZOSTAWIĆ GNIAZDA NA OSADZENIE BALUSTRADY
2. WSZYSTKIE ELEMENTY KONSTRUKCJI PONIŻEJ POZIOMU GRUNTU ZABEZPIECZYĆ IZOLACJĄ PRZECIWWODNĄ – PAPA ICOPAL FUNDAMENT
3. DO MIESZANKI BETONOWEJ NALEŻY DODAĆ PLASTYFIKATOR WODOSZCZELNY WG ZALECEŃ PRODUCENTA – UZYSKUJĄC WODOSZCZELNOŚĆ MIN W8
4. PRZED PRZYSTĄPIENIEM DO PRAC ZBROJARSKICH ZWERYFIKOWAĆ DANE

WIENIEC

SKALA: 1:25

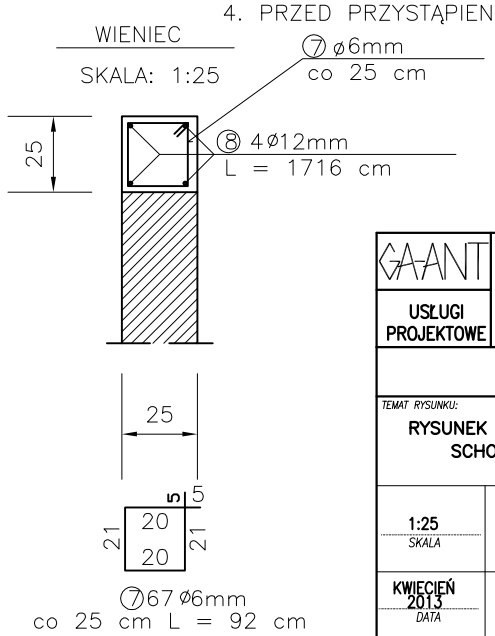

GA-ANT USŁUGI PROJEKTOWE	USŁUGI PROJEKTOWE "GA-ANT" Wojciech Sienkiewicz NIP 743-172-80-46 REGON 280527285 ul. Bema 45/10, 11-200 Bartoszyce			
PROJEKT BUDOWLANY				
TEMAT RYSUNKU: RYSUNEK KONSTR. SCHODÓW	OBIEKT: DOBUDOWA SCHODÓW WEJŚCIOWYCH DO BUDYNKU MIESZKALNEGO WIELORODZINNEGO			
	INWESTOR: WSPÓLNOTA MIESZKANIOW UL. TRAUGUTTA 17-18 ADRES: UL.TRAUGUTTA 17-18, DZ.NR 95/101, BARTOSZYCE			
1:25 SKALA	PROJEKTOWAŁ:	IMIĘ I NAZWISKO, UPRAWNIENIA: HERONIM SIENKIEIWICZ 15/92/OL	PODPIS	B BRANŻA
KWIECIEŃ 2013 DATA	ASYSTENT PROJEKTANTA:	INŻ. WOJCIECH SIENKIEIWICZ	PODPIS W.Sienkiewicz	7