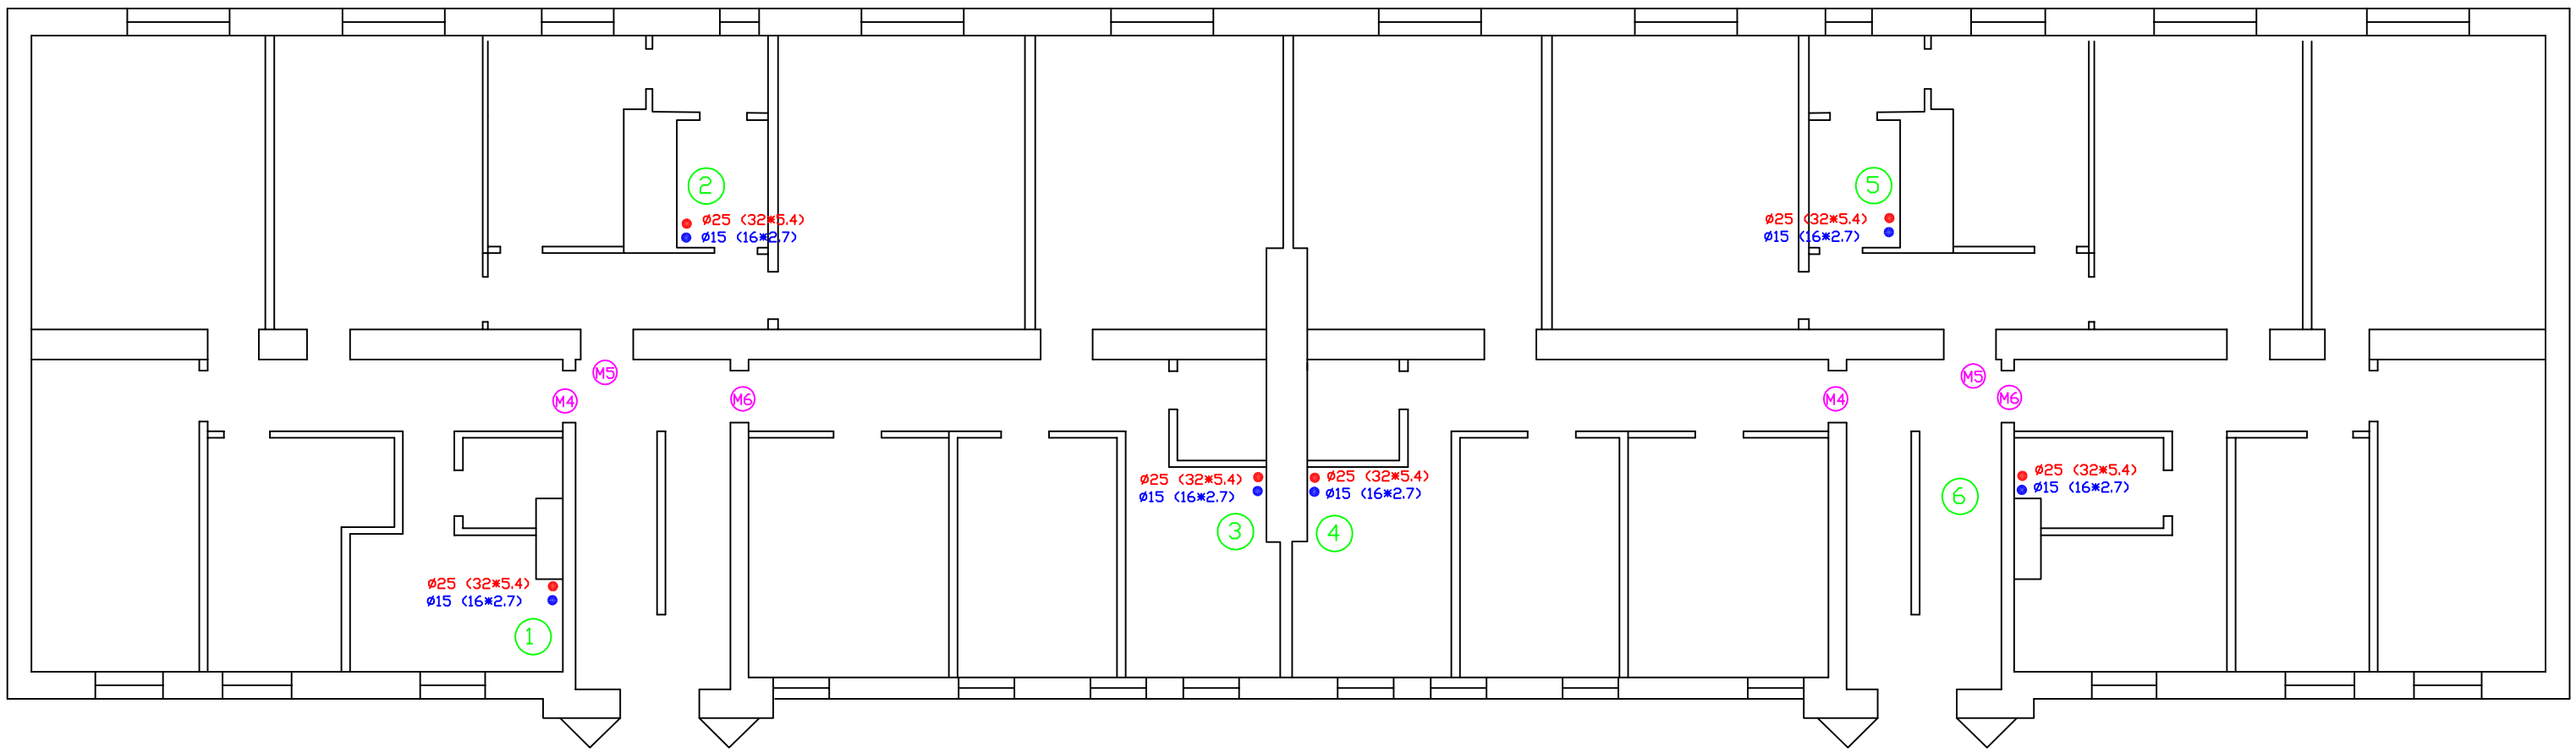

KLATKA NR 5

KLATKA NR 6

1 pion c.w.u i cyrk. (ocynk/PP)

RZUT PIĘTRA 1

WIMEX s.c.
PRACOWNIA PROJEKTOWA
WiMEX s.c.
ul. Wiśniowa 9
87-148 Łysomice
tel./fax (056) 678 32 05
tel. kom. 601 65 76 10
e-mail: wimexwk@gmail.com
REGON:870230114
NIP: 879-00-17-156

Obiekt: Wewnętrzna instalacja cwu w budynku ul. Bohaterów Monte Cassino 5-6, Bartoszyce		Nazwa rys.: Rzut piętra 1
Projektant Nr upr. bud. Specjalność	Mariusz Kanonowicz GP-I-7342/175/TO/93 do projektowania - instalacje i sieci sanitarne	
Sprawdził Nr upr. bud. Specjalność	mgr inż. Maciej Macioszek ZP.I. 7342/2/TO/97 do proj. bez ograniczeń - inst. i sieci sanitarne	
Opracował	mgr inż.Wiesław Kusiński	
Data: czerwiec 2013 r.	Skala 1: 100	Nr rys. 3