


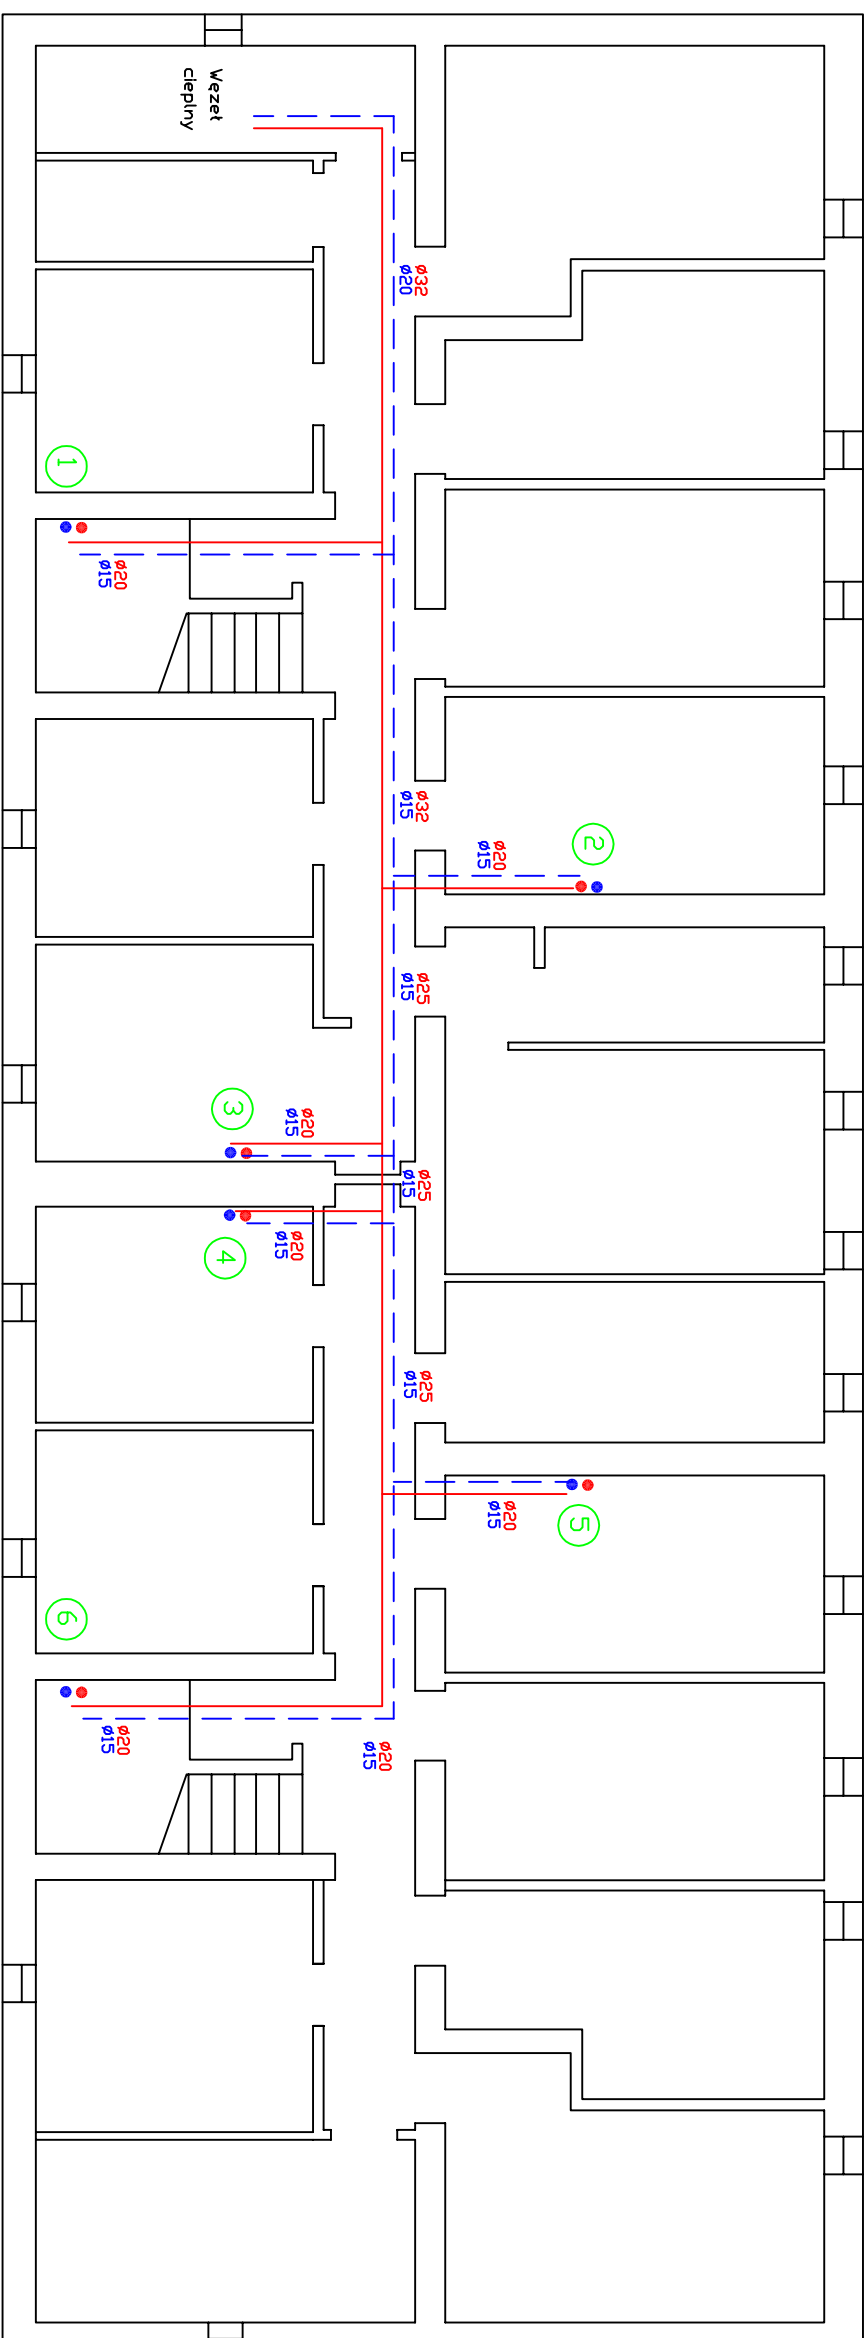

RZUT PIWNIC

WITEX s.c. ul. Wierzbowa 9 87-148 Łódź/somibe	
REGON:370230114	
	
PRACOWNIA PROJEKTOWA	
tel./fax 0561 678 22 05 tel. kom. 601 66 76 10 e-mail: witexw@poczta.onet.pl	
NIP: 878-00-17-156	

Obiekt: Wewnętrzna instalacja cwy dla budynku przy ul. Bema 8, Bartoszyce		Nazwa rys.: Rzut piwnice
Projektant Nr upr. bud. Specjalność	Mariusz Kanonowicz GP-I-7342/17S/O/95 do projektowania i instalacji sieci sanitarnie	
Sprawdził Nr upr. bud. Specjalność	mgr inż. Maciej Malcoszek ZPI I-7342/27O/97 do proj. bez organizacji - inst. i sieci sanitarne	
Opracował	mgr inż. Wiesław Kusinski	
Data: 2013 r.	Skala 1:-----	Nr rys. 7