

6


5

4

3

2

1

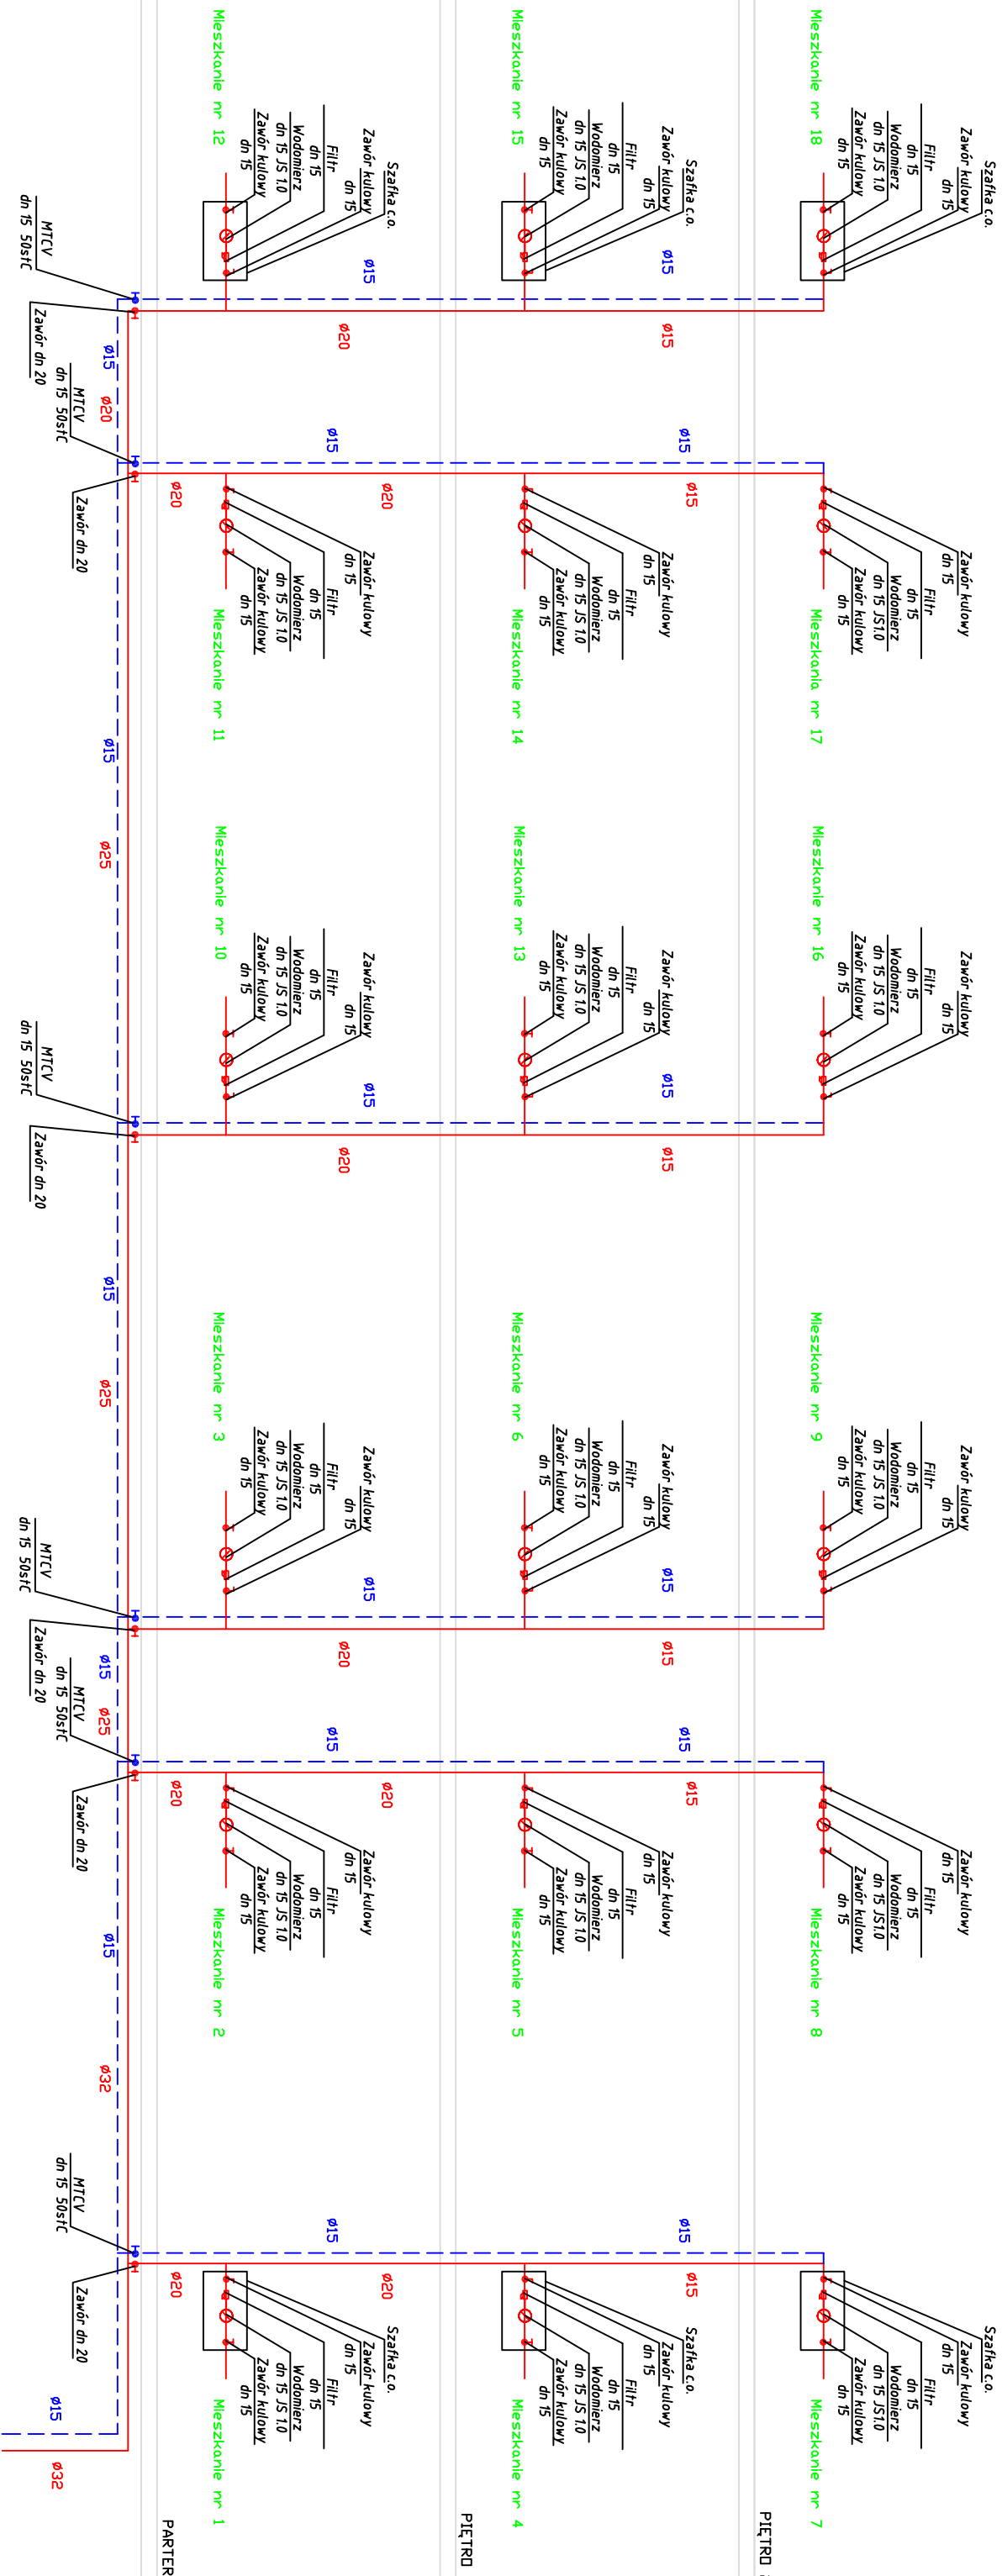

ROZWINIĘCIE INSTALACJI C.W.U.

<p>WIMEX s.c. PRACOWNIA PROJEKTOWA</p> <p>ul. Wesołowa 8 87-148 Łysymice REGON:870230114</p> <p>ul. Wesołowa 8 87-148 Łysymice REGON:870230114</p> <p>NIP: 879-00-17-198</p>		<p>Nazwa rys.: Rozwinięcie instalacji CWU</p>	
<p>Obiekt: Wewnętrzna instalacja c.w.u. bud. ul. Bema 8, Bartoszyce</p>	<p>Projektant Mariusz Kanonowicz</p>	<p>Nr upr. bud. G.P.L. 7342/175/10/93</p>	<p>do proj. bez ograniczeń - inst. i sieci sanitarne</p>
<p>Sprawdził mgr inż. Maciej Macioszek</p>	<p>Nr upr. bud. Z.P.L. 7342/2/10/97</p>	<p>do proj. bez ograniczeń - inst. i sieci sanitarne</p>	<p>Specialność</p>
<p>Opracował mgr inż. Wiesław Kusiński</p>	<p>Data: czerwiec 2013 r.</p>	<p>Skala: 1:-----</p>	<p>Nr rys. 11</p>