


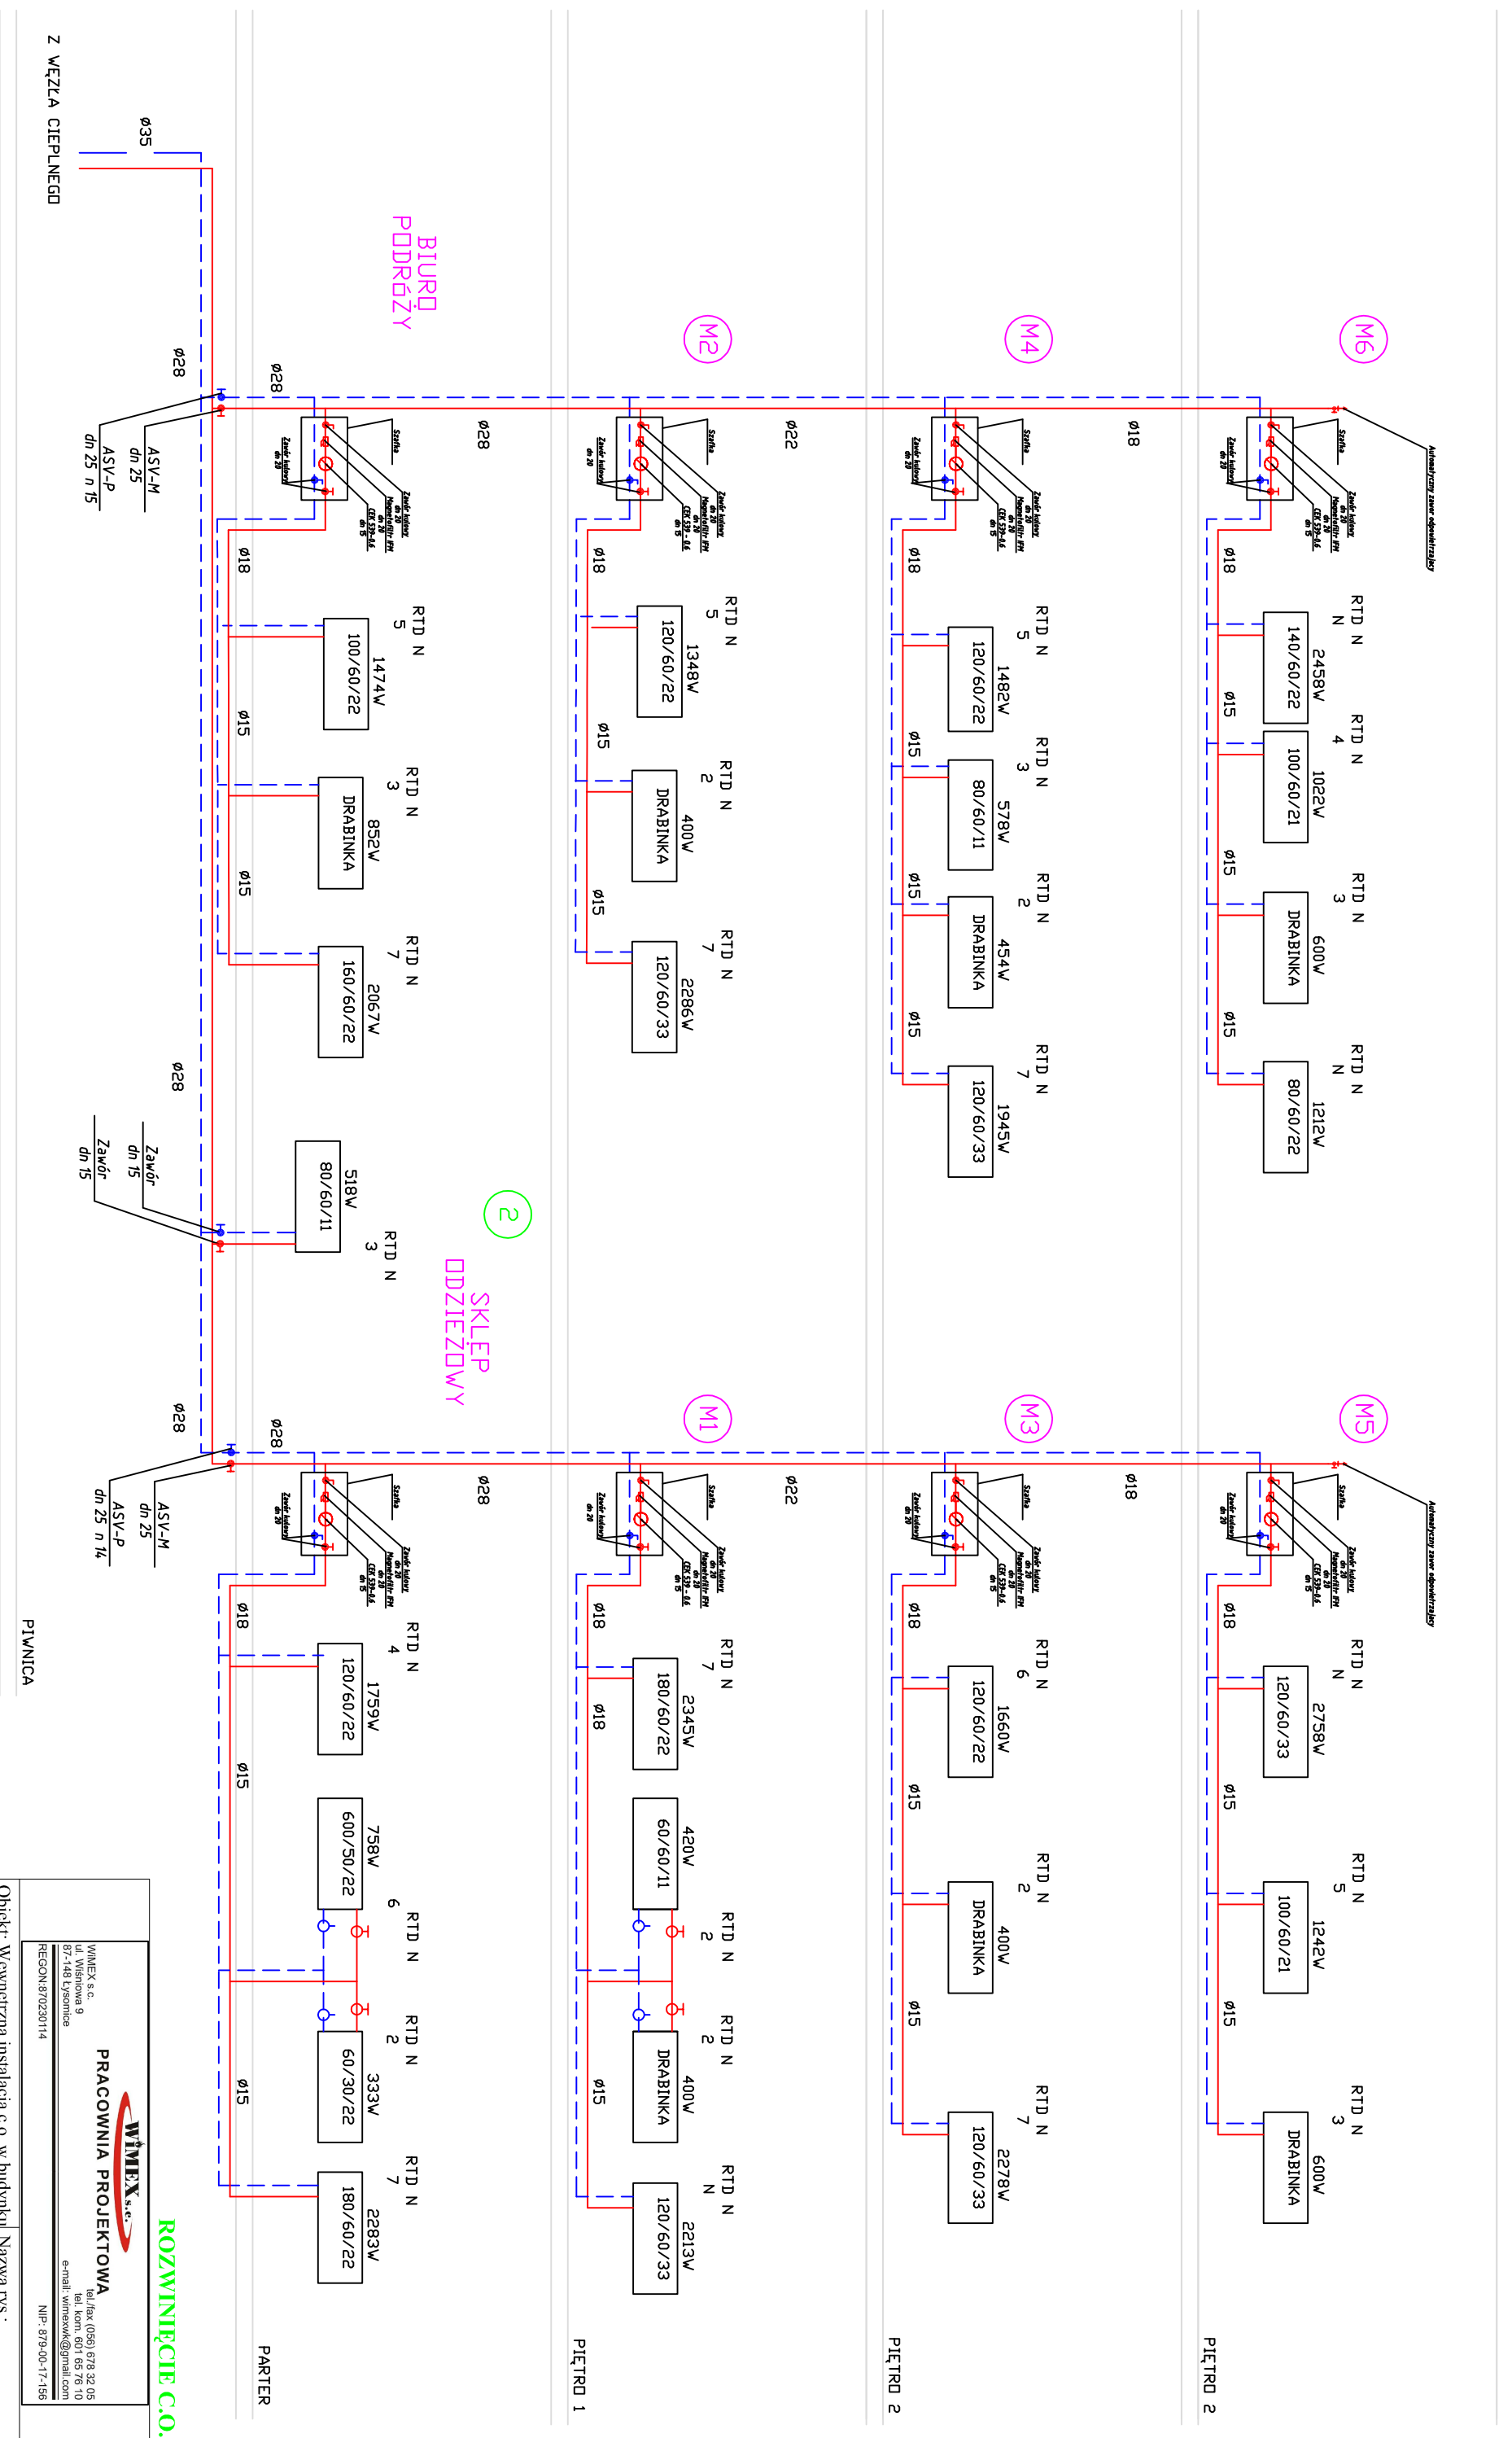

		PRACOWNIA PROJEKTOWA	
WIMEX s.c. ul. Wesołowska 9 62-446 Łysanów REGON: 870230114		tel./fax (056) 678 32 05 tel./kom. 601 665 76 10 e-mail: wimexw@poczta.onet.pl NIP: 879-00-17-156	
Obiekt: Wewnętrzna instalacja c.o. w budynku ul. Pł. Konstyucji 3 Maja 29, Bartoszyce		Nazwa rys.: Rozwinięcie instalacji c.o.	
Projektant Nr upr. bud. Specjalność	Mariusz Kanonowicz GP-4-7342/175/T/O/33 do projektowania - instalacje i sieci samiane		
Sprawdził Nr upr. bud. Specjalność	mgr inż. Maciej Macioszek ZP.1.7342.2/T/O/97 do proj. bez ograniczeń - inst. i sieci samiane		
Opracował mgr inż. Wiesław Kusiński			
Data: maj 2013 r.	Skala: 1:-----	Nr rys.: 7	