


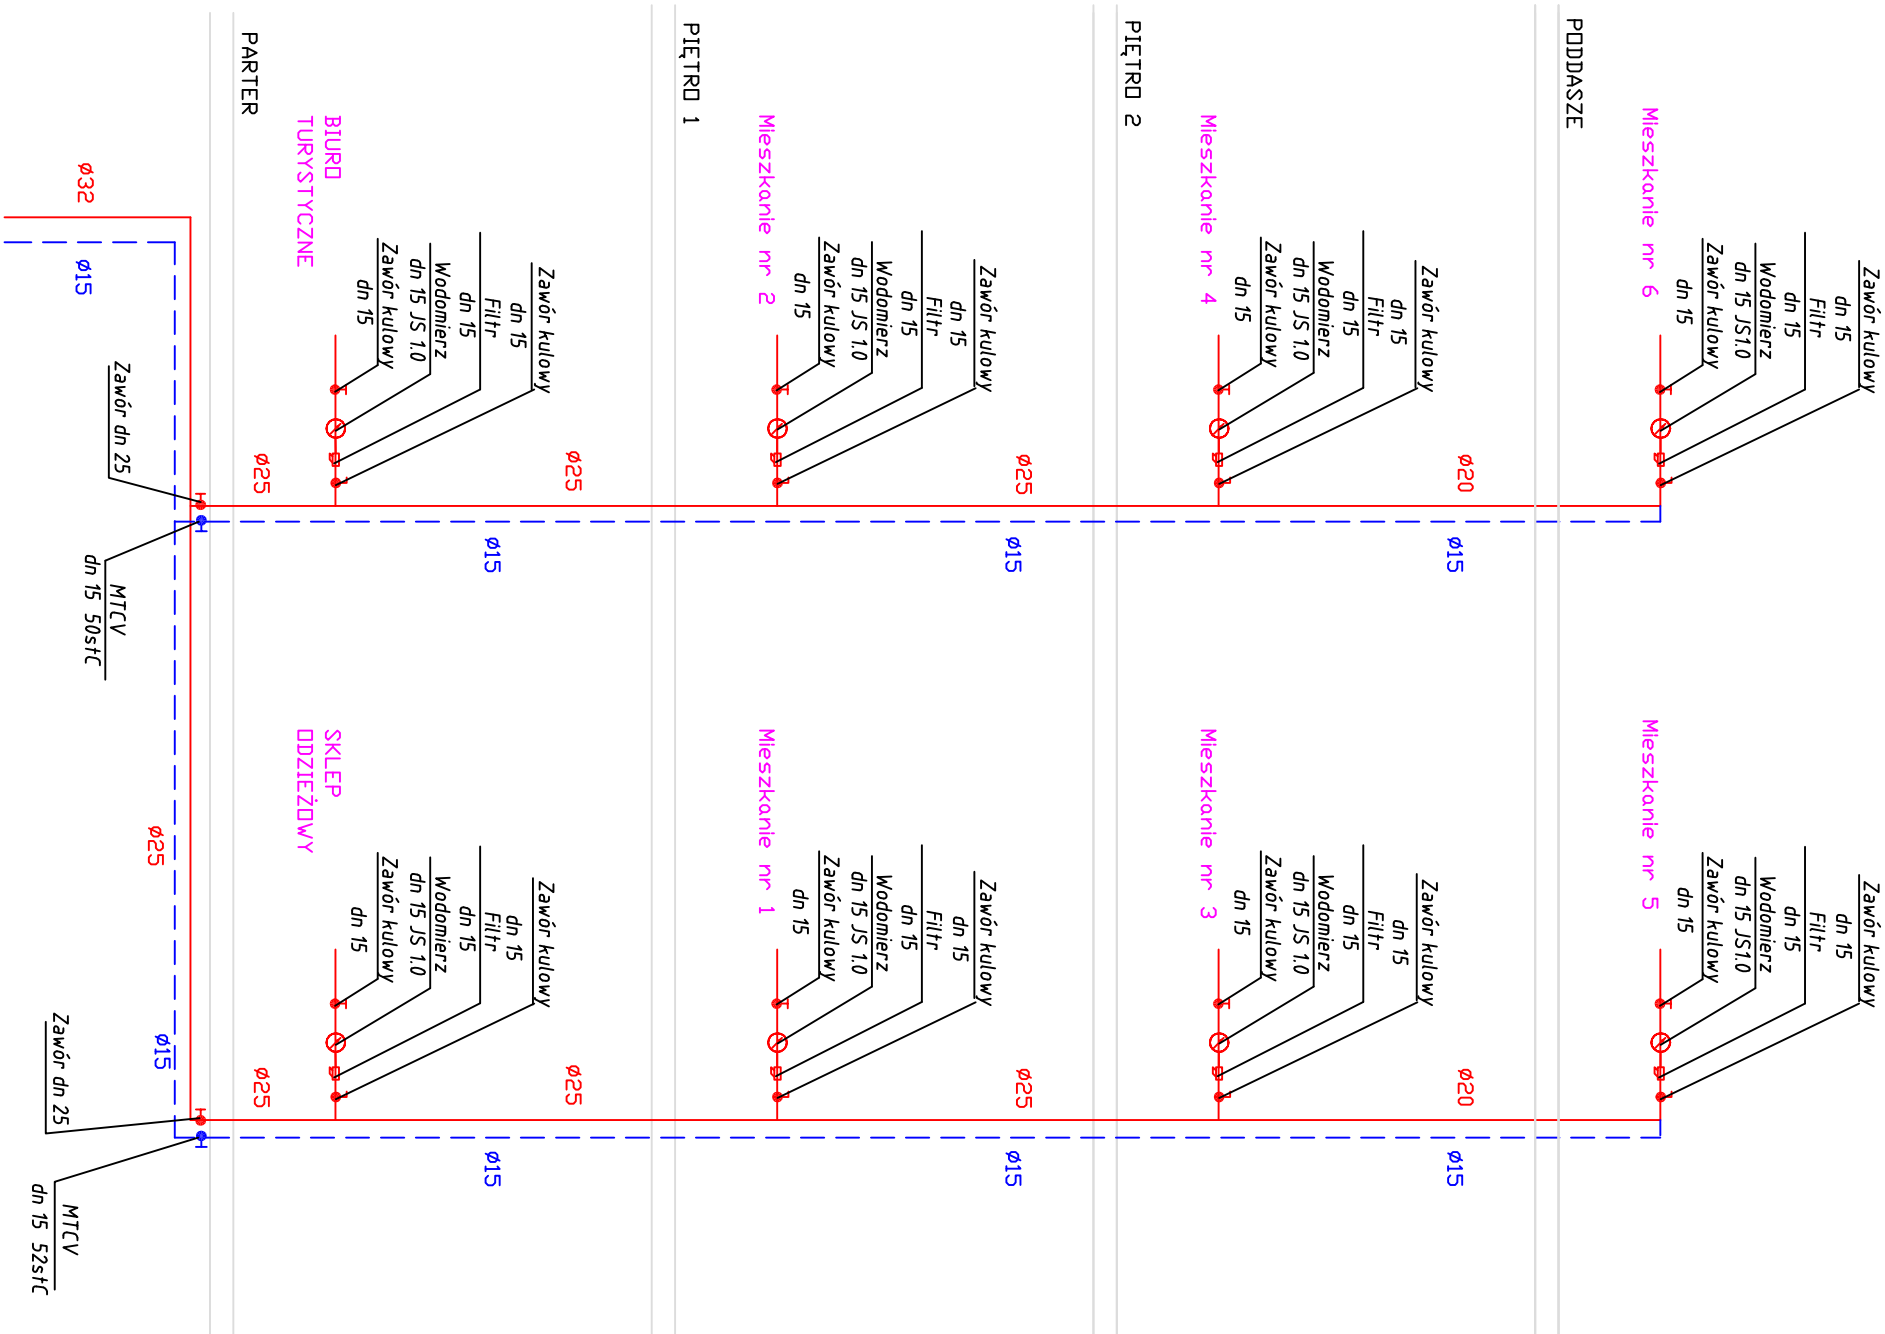

OZNACZENIA:

Ciepła woda użytkowa

Cyrkulacja

ROZWINIĘCIE C.W.U.

 PRACOWNIA PROJEKTOWA WIMEX S.A. ul. Wiktoria 9 87-148 Łysomacie tel./fax (056) 678 32 05 tel. kom. 601 63 76 10 e-mail: wimexm@gmail.com REGON 870230114		Objekt: Wewnętrzna instalacja cwu budynku ul. Pl. Konstytucji 3 Maja 29, Bartoszyce		Nazwa rys.: Rozwinięcie instalacji c.w.u.	
Projektant Nr upr. bud. Specialność	Mariusz Kanonowicz GP-I-7342/175/O/93 do projektowania - instalacje i sieci sanitarne	Sprawdził Nr upr. bud. Specialność	mgr inż. Maciej Macioszek ZP.1. 7342/2/O/97 do proj., bez ograniczeń - inst. i sieci sanitarne	Opracował	mgr inż. Wiesław Kuśniski
Data: maj 2013 r.		Skala 1:-----		Nr rys. 13	