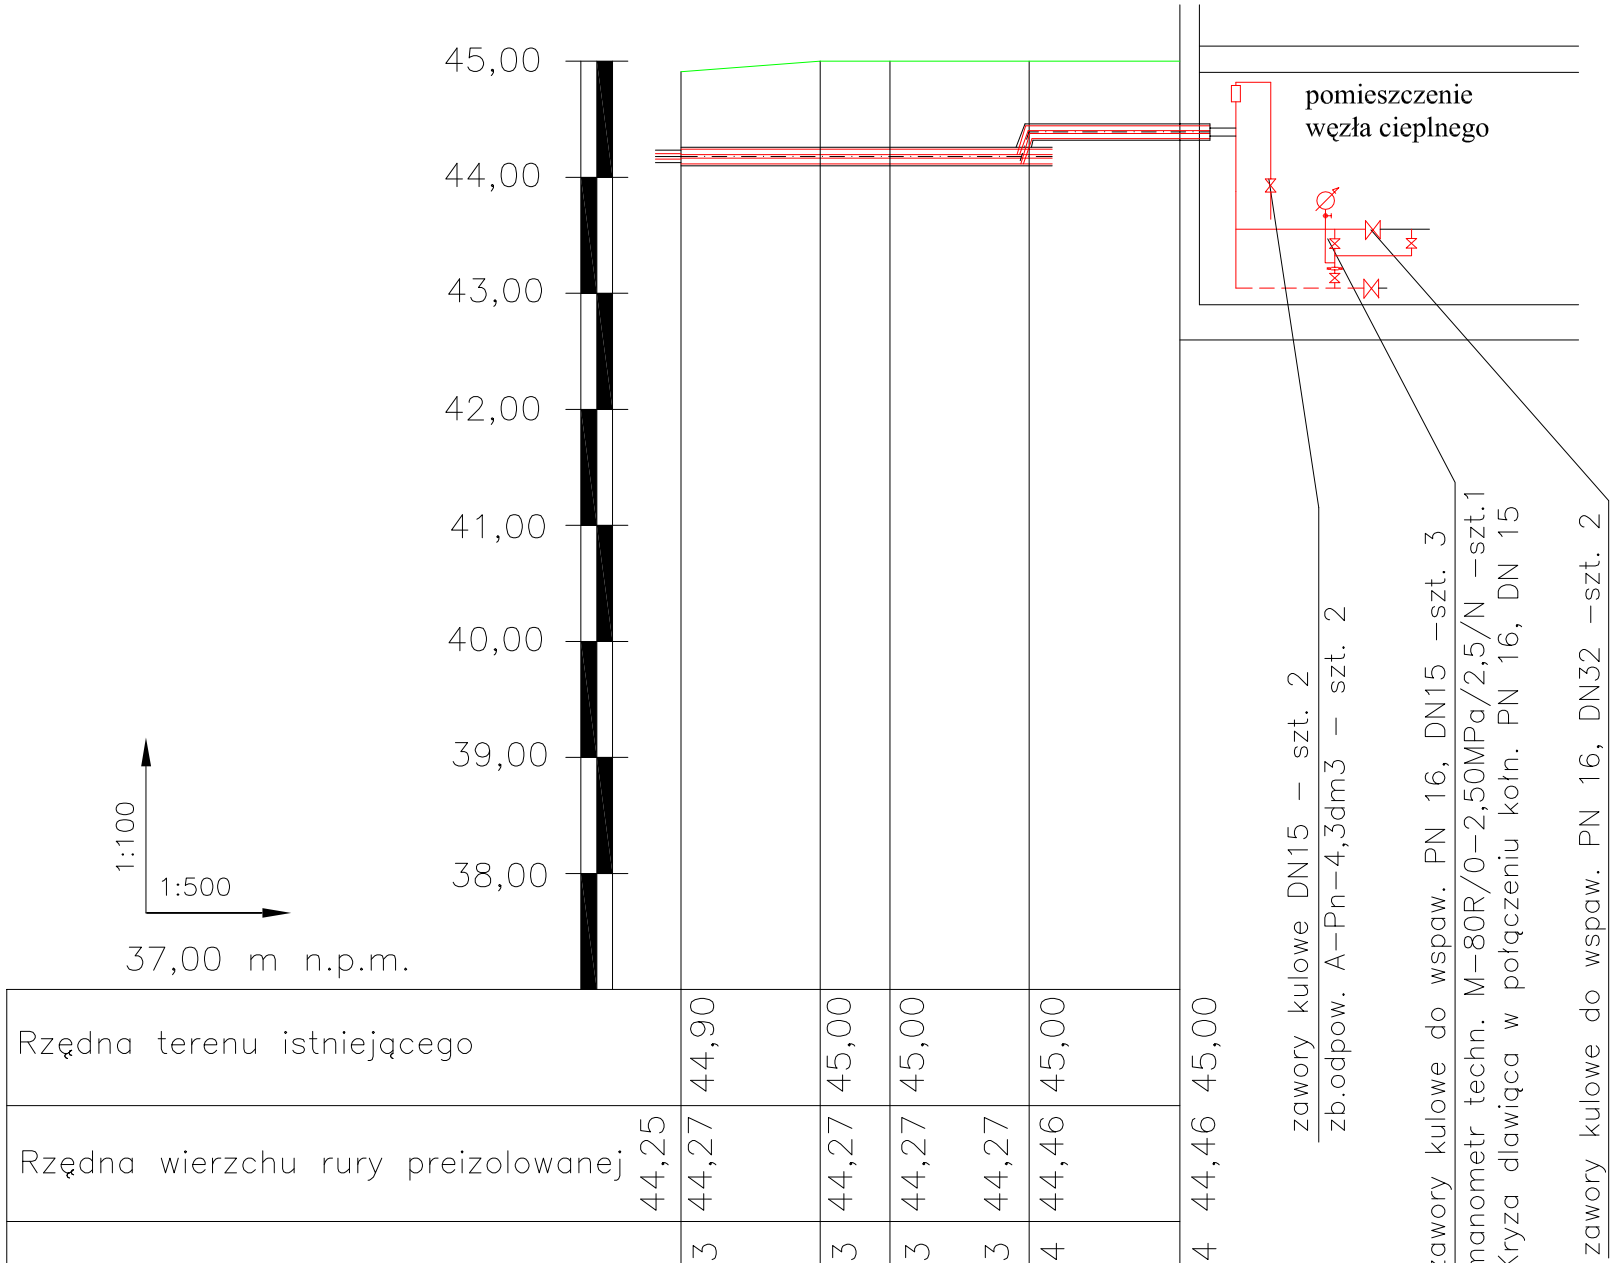


| | | | | | | |
|---|---|---|---|---|---|---|
| Rzędna terenu istniejącego | | 44,90 | 45,00 | 45,00 | 45,00 | 45,00 |
| Rzędna wierzchu rury preizolowanej | 44,25 | 44,27 | 44,27 | 44,27 | 44,27 44,46 | 44,46 |
| Przykrycie | | 0,63 | 0,73 | 0,73 | 0,73 0,54 | 0,54 |
| Rzędna dna wykopu | | 44,01 | 44,01 | 44,01 | 44,01 44,22 | 44,22 |
| Głębokość wykopu | | 0,89 | 0,99 | 0,99 | 0,99 0,78 | 0,78 |
| Średnica/materiał | | Rury preizol. DUO 2xø48.3/160 | | | Rury preizol. DUO 2xø42,4/160 | |
| Spadki/Długość odcinka | | 0% 15,0 | | | 0% 6,0 | |
| Długość narastająco | 0,0 | 6 | 3 | 6 | 6 | 21,0 |

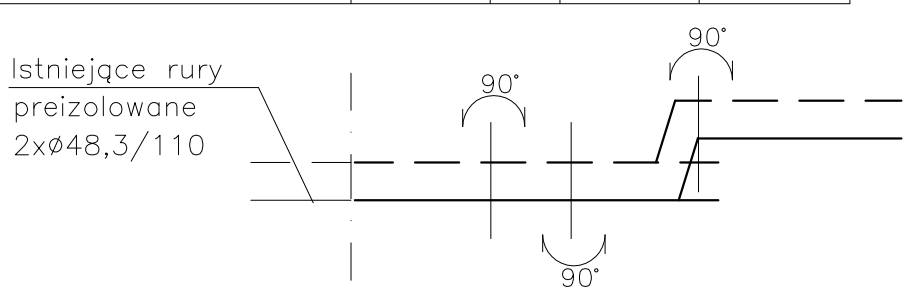


**PROFIL PRZYŁĄCZA**

WiMEX s.c.
PRACOWNIA PROJEKTOWA
WiMEX s.c.
ul. Wiśniowa 9
87-148 Łysomice
tel./fax (056) 678 32 05
tel. kom. 601 65 76 10
e-mail: wimexwk@gmail.com
REGON:870230114
NIP: 879-00-17-156

| | | |
|---|---|---|
| Obiekt: Przyłącze cieplne do budynku ul. Pl. Konstytucji 3 Maja 29, Bartoszyce | | Nazwa rys.: Profil przyłącza |
| Projektant<br>Nr upr. bud.<br>Specjalność | Mariusz Kanonowicz<br>GP-I-7342/175/TO/93<br>do projektowania - instalacje i sieci sanitarne | |
| Sprawdził<br>Nr upr. bud.<br>Specjalność | mgr inż. Maciej Macioszek<br>ZP.I.-7342/2/TO/97<br>do projektowania - instalacje i sieci sanitarne | |
| Opracował | mgr inż.Wiesław Kusiński | |
| Data: kwiecień 2013 r. | Skala 1: 100/500 | Nr rys. 2 |