


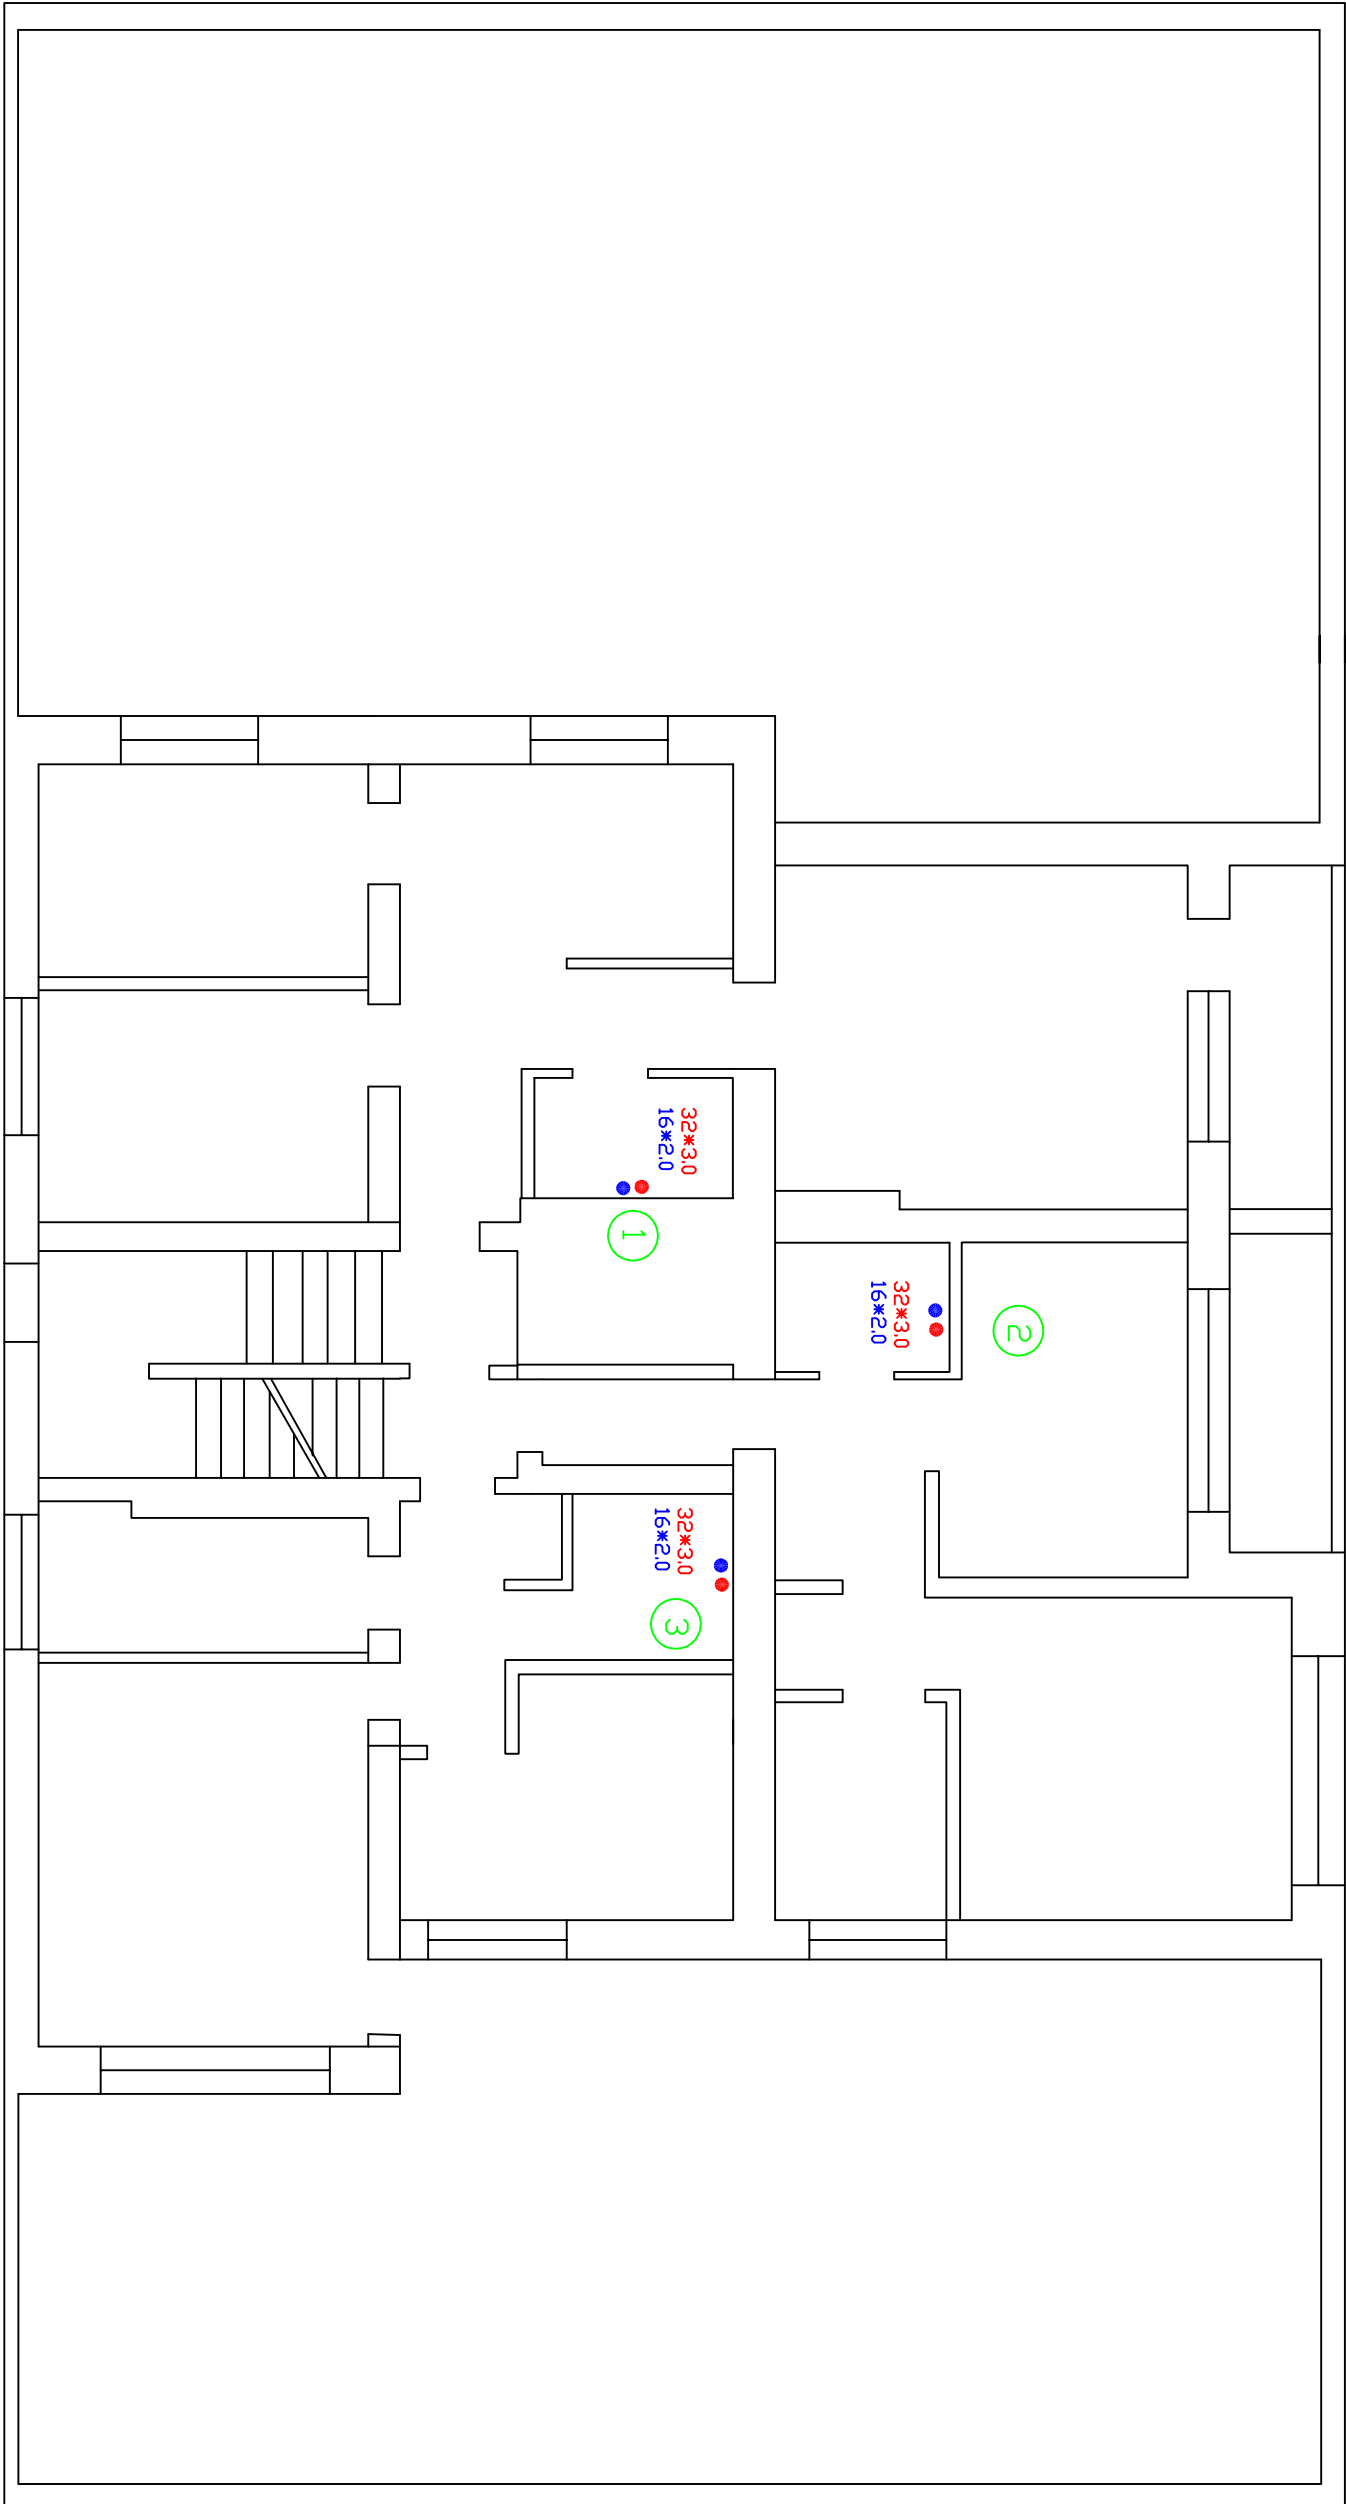

RZUT KONDYGNACJI POWTARZALNEJ

OZNACZENIA:

- 1 pion c.w.u. i cyrk. (PP PEX)
Ciepła woda użytkowa
Cyrkulacja c.w.u.

WMEX s.c. ul. Wiśniowa 9 87-148 Łysomice REGON:870230114 PRACOWNIA PROJEKTOWA tel./fax (056) 678 32 05 tel. kom. 601 65 76 10 e-mail: wimerwa@gmail.com NIP: 879-00-17-156		Obiekt: Wewnętrzna instalacja cwu w budynku ul. Krótka 2, Bartoszyce		Nazwa rys.: Rzut kond.powtarzalnej	
Projektant	Mariusz Kanonowicz				
Nr upr. bud.	GP-1-7342/175/10/93				
Specjalność	do projektowania - instalacje i sieci sanitarne				
Sprawdził	mgr inż. Maciej Macioszek				
Nr upr. bud.	ZP.1.7342/210/97				
Specjalność	do proj. bez ograniczeń - inst. i sieci sanitarne				
Opracował	mgr inż. Wiesław Kusiński				
Data: listopad 2014 r.		Skala 1: 100		Nr rys. 2	