


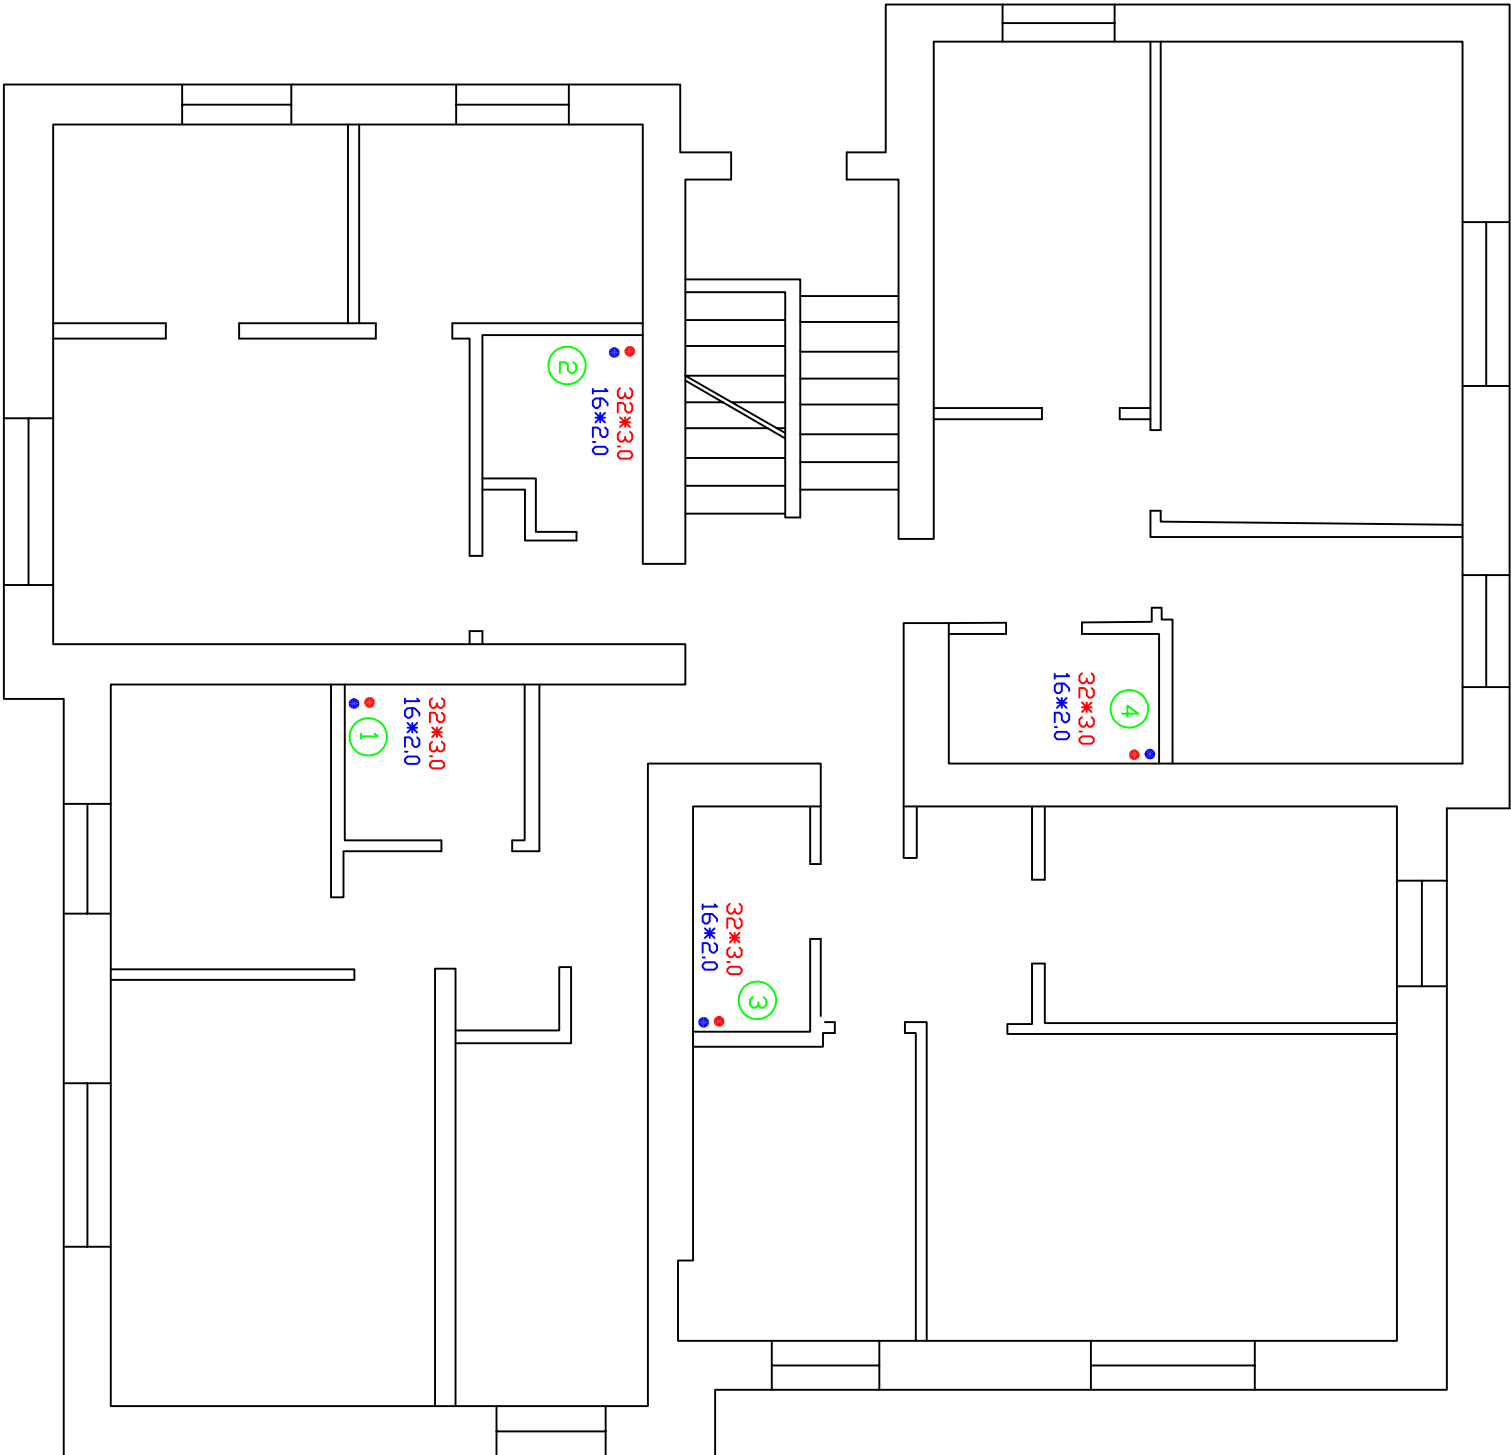

OZNACZENIA:

- 1

pion c.w.u i cyrk. (PP PEX)
- Ciepła woda użytkowa
- Cyrkulacja c.w.u.

RZUT KONDYGNACJI POWTARZALNEJ

WMEX s.c. ul. Wiskitowa 8 17-440 Jankowice REGON:870230114 PRACOWNIA PROJEKTOWA WMEX s.c. tel./fax (056) 678 52 05 tel. kom. 601 65 76 10 e-mail: wimex@wpmail.com NIP: 879-00-17-156			Obiekt: Wewnętrzna instalacja c.w.u w budynku ul. Poniatowskiego 1, Bartoszyce		Nazwa rys.:
Projektant	Mariusz Kanonowicz		Rzut kond. powtarzalnej		
Nr upr. bud.	GP-47342/175/TO93				
Specjalność	do projektowania • instalacje i sieci sanitarne				
Sprawdził	mgr inż. Maciej Macioszek				
Nr upr. bud.	Zp 1. 7342/270/97				
Specjalność	do proj. bez ograniczeń • inst. i sieci sanitarne				
Opracował	mgr inż. Wiesław Kuśniński				
Data: listopad 2014 r.		Skala 1: 75	Nr rys. 2		