


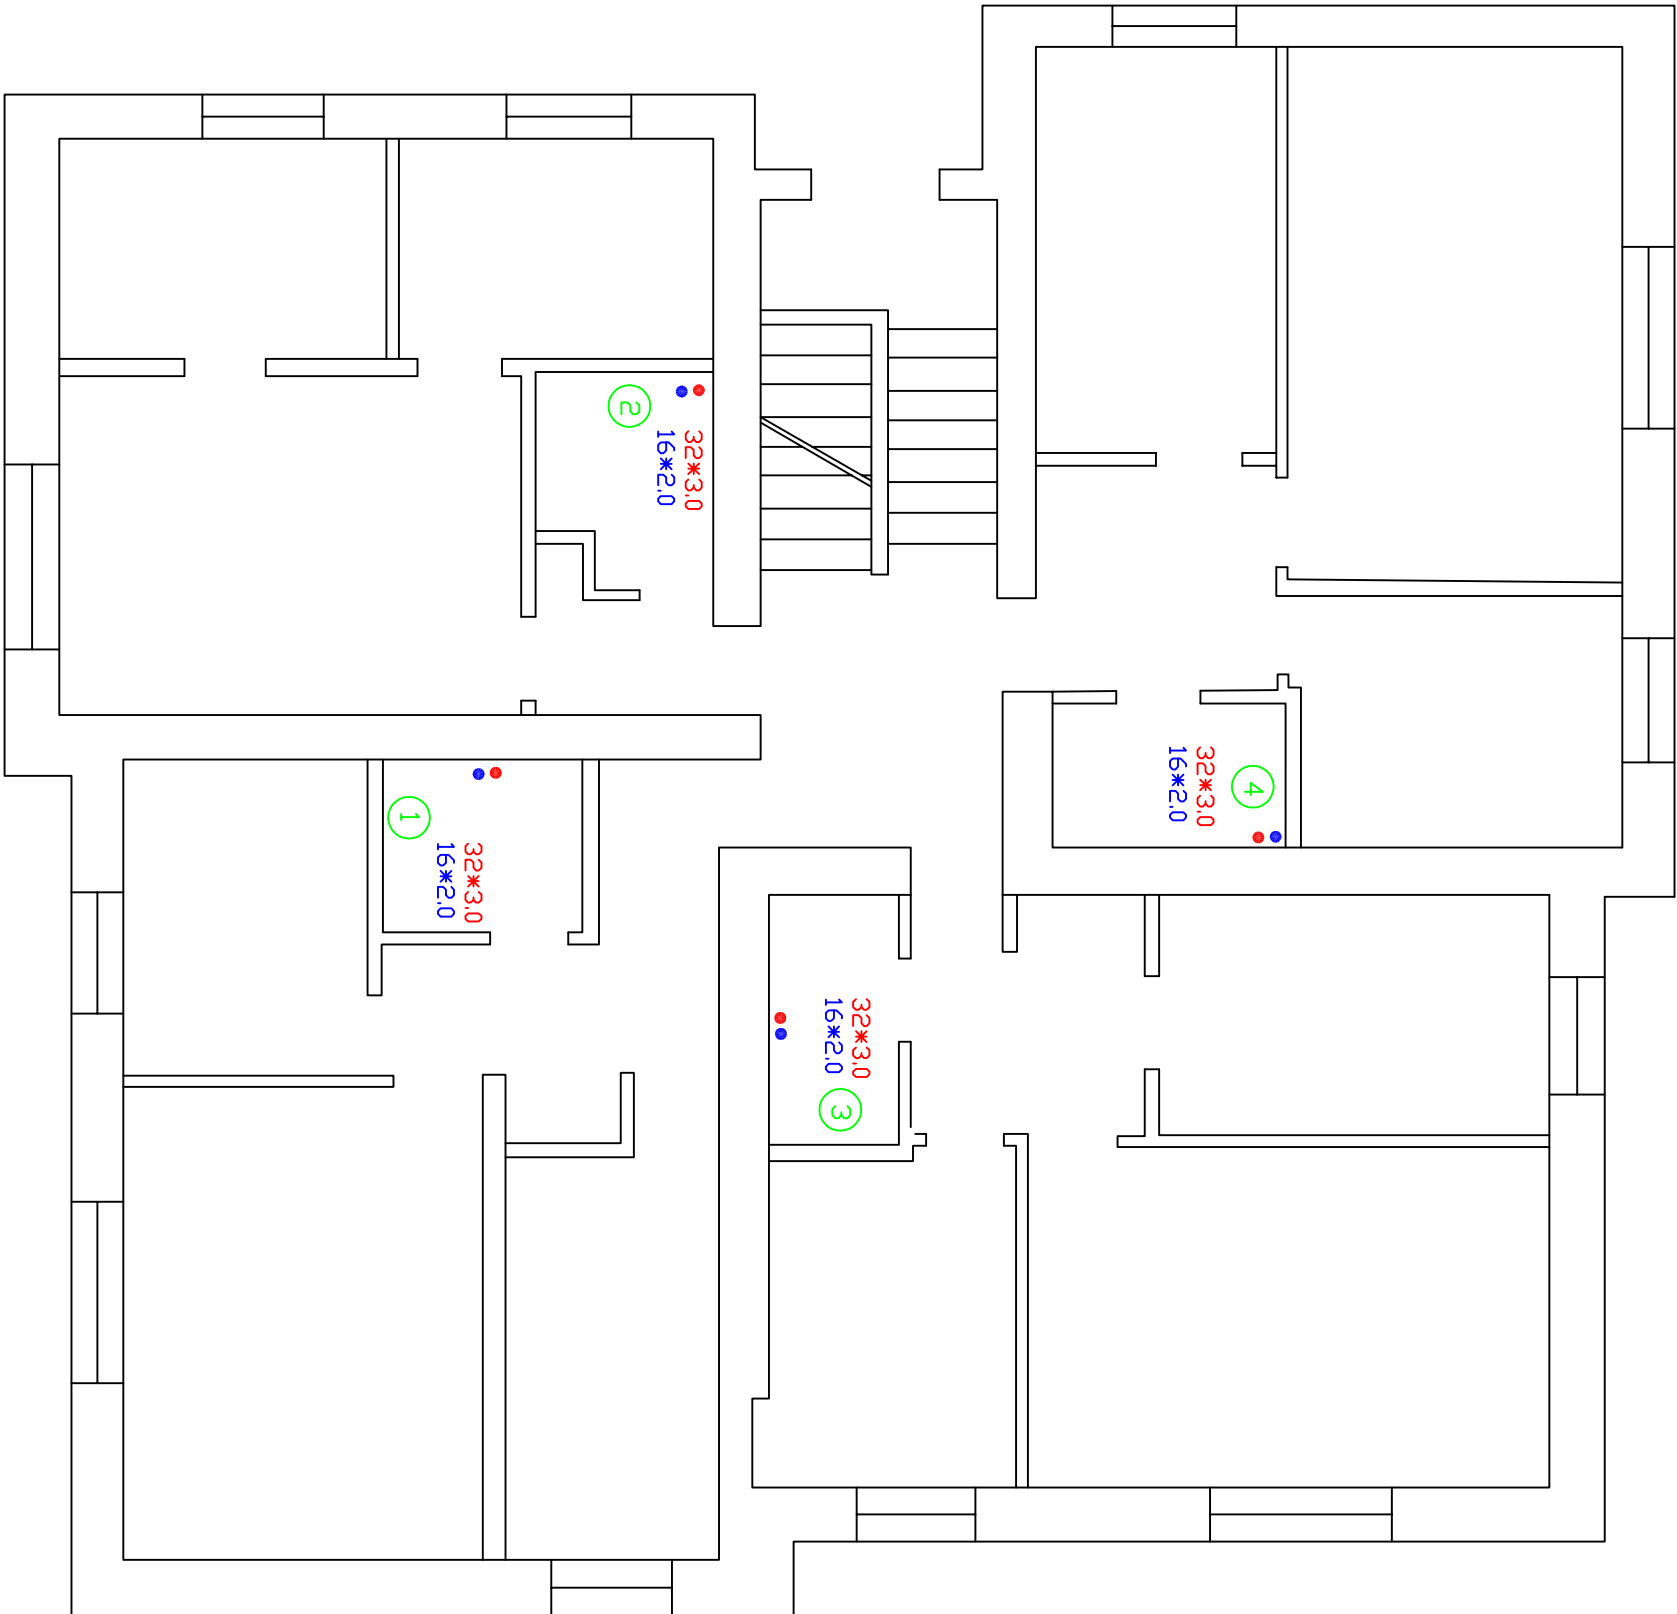

OZNACZENIA:

- 1

pion c.w.u i cyrk. (PP PEX)
- Ciepła woda użytkowa
-
- Cyrkulacja c.w.u.

RZUT KONDYGNACJI POWTARZALNEJ

WIMEX s.c. ul. Wiskowa 9 87-148 Łysomice REGON: 1870230114 NIP: 879-00-17-196 WIMEX s.c. PRACOWNIA PROJEKTOWA tel./fax (056) 678 32 05 tel. kom. 601 65 76 10 e-mail: wimexmk@gmail.com NIP: 879-00-17-196		Obiekt: Wewnętrzna instalacja cwu w budynku ul. Poniatowskiego 2, Bartoszyce		Nazwa rys.: Rzut kond. powtarzalnej
Projektant	Mariusz Kanonowicz			
Nr upr. bud.	GP-4-7342/175/TO/93			
Specjalność	do projektowania - instalacje i sieci sanitarne			
Sprawdził	mgr inż. Maciej Macioszek			
Nr upr. bud.	ZPL 7342/2/TO/97			
Specjalność	do proj. bez ograniczeń - inst. i sieci sanitarne			
Opracował	mgr inż. Wiesław Kusiński			
Data: listopad 2014 r.		Skala 1: 75	Nr rys. 2	