


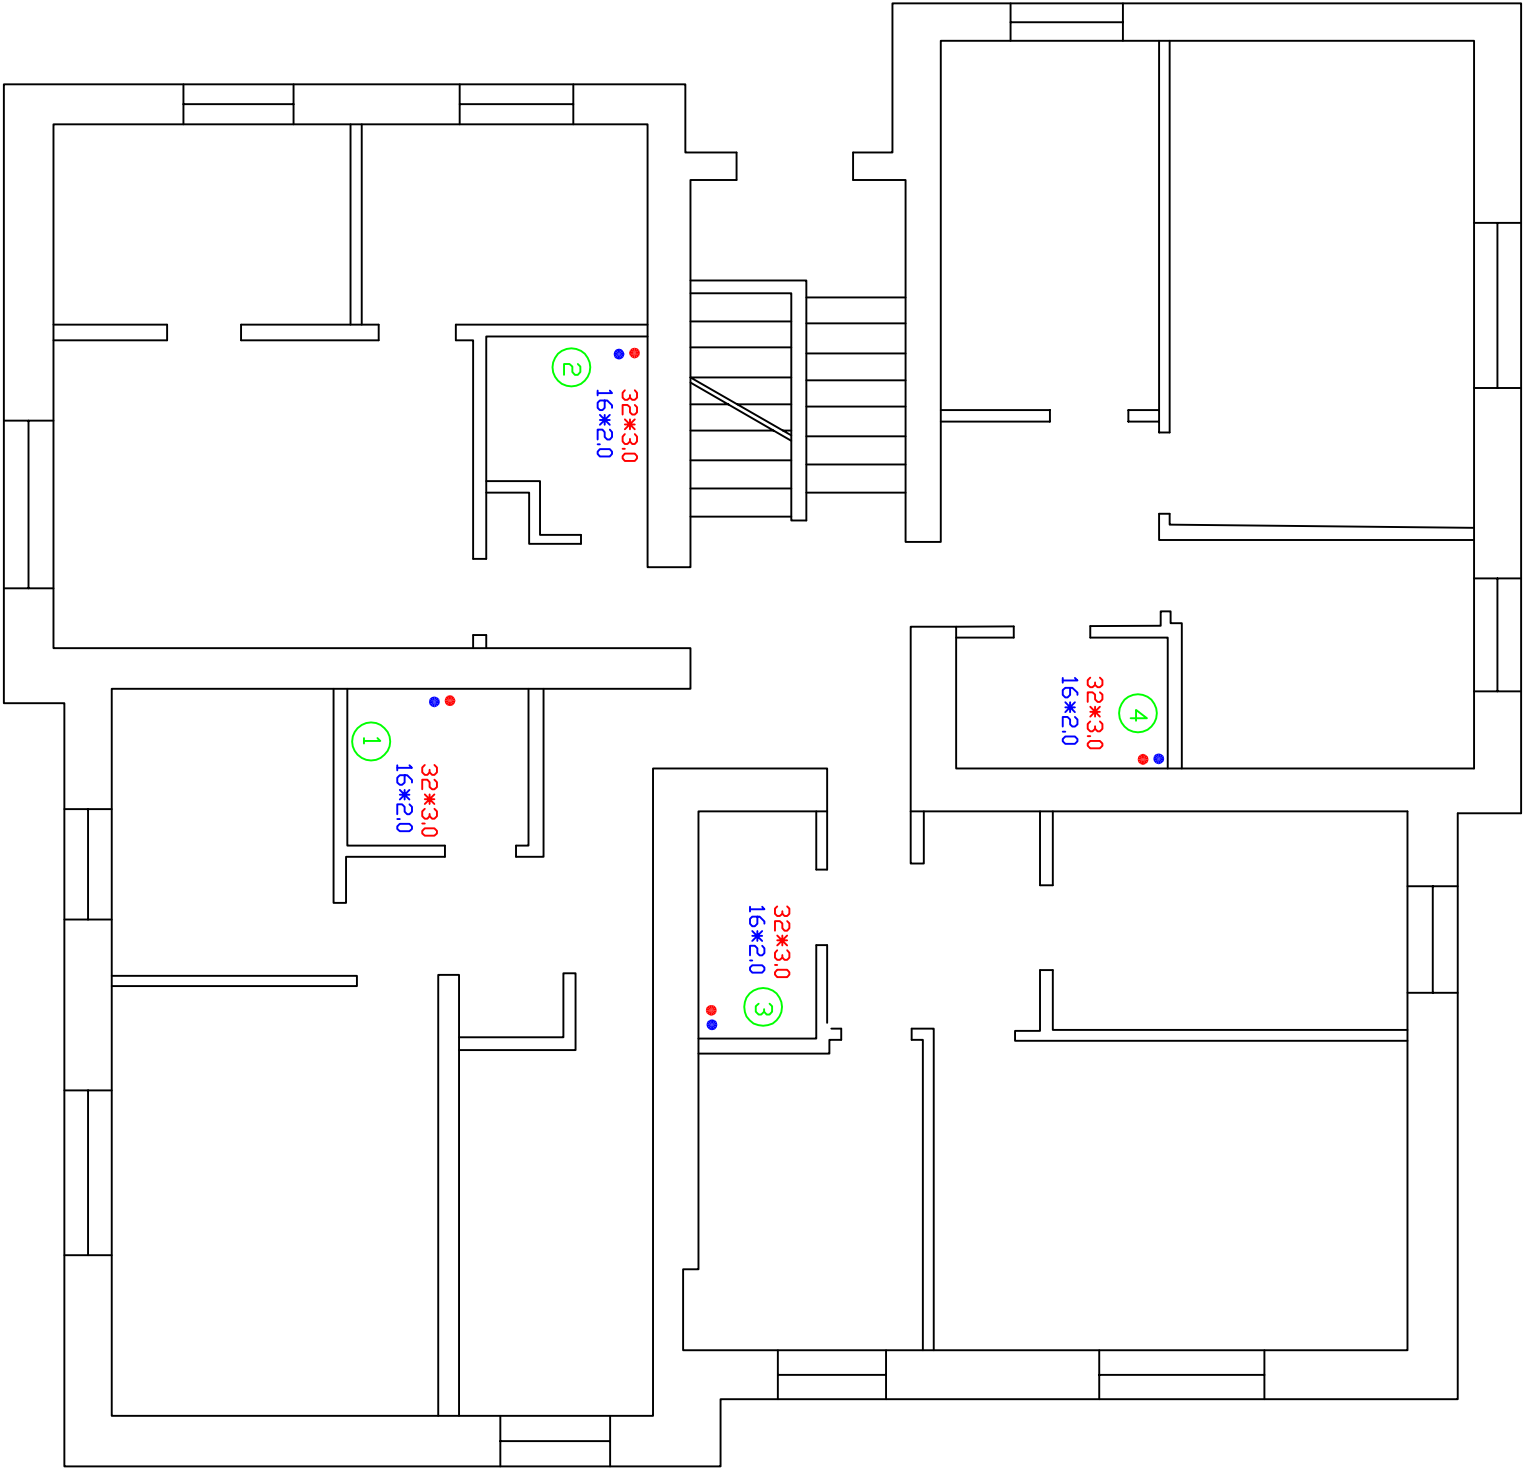

OZNACZENIA:

- 1

• pion c.w.u i cyrk. (PP PEX)
- Ciepła woda użytkowa
- Cyrkulacja c.w.u.

RZUT KONDYGNACJI POWTARZALNEJ

 WIMEX s.c. PRACOWNIA PROJEKTOWA ul. Wiskowa 9 67-148 Łysymiech REGON87028114 tel./fax (065) 678 32 05 tel. kom. 601 65 76 10 e-mail: wimexmk@gmail.com NIP: 879-00-17-156			Obiekt: Wewnętrzna instalacja cwu w budynku ul. Poniatowskiego 3, Bartoszyce		Nazwa rys.: Rzut kond. powtarzalnej
Projektant	Mariusz Kanonowicz	GR-47342/75TO/93			
Nr upr. bud.	do projektowania - instalacje i sieci sanitarne				
Specjalność					
Sprawdził	mgr inż. Maciej Macioszek	ZP-L 73422/TO/97			
Nr upr. bud.	do proj. bez ograniczeń - inst. i sieci sanitarne				
Specjalność					
Opracował	mgr inż. Wiesław Kusiński				
Data: listopad 2014 r.			Skala 1: 75	Nr rys. 2	