


1

2

4

5

3

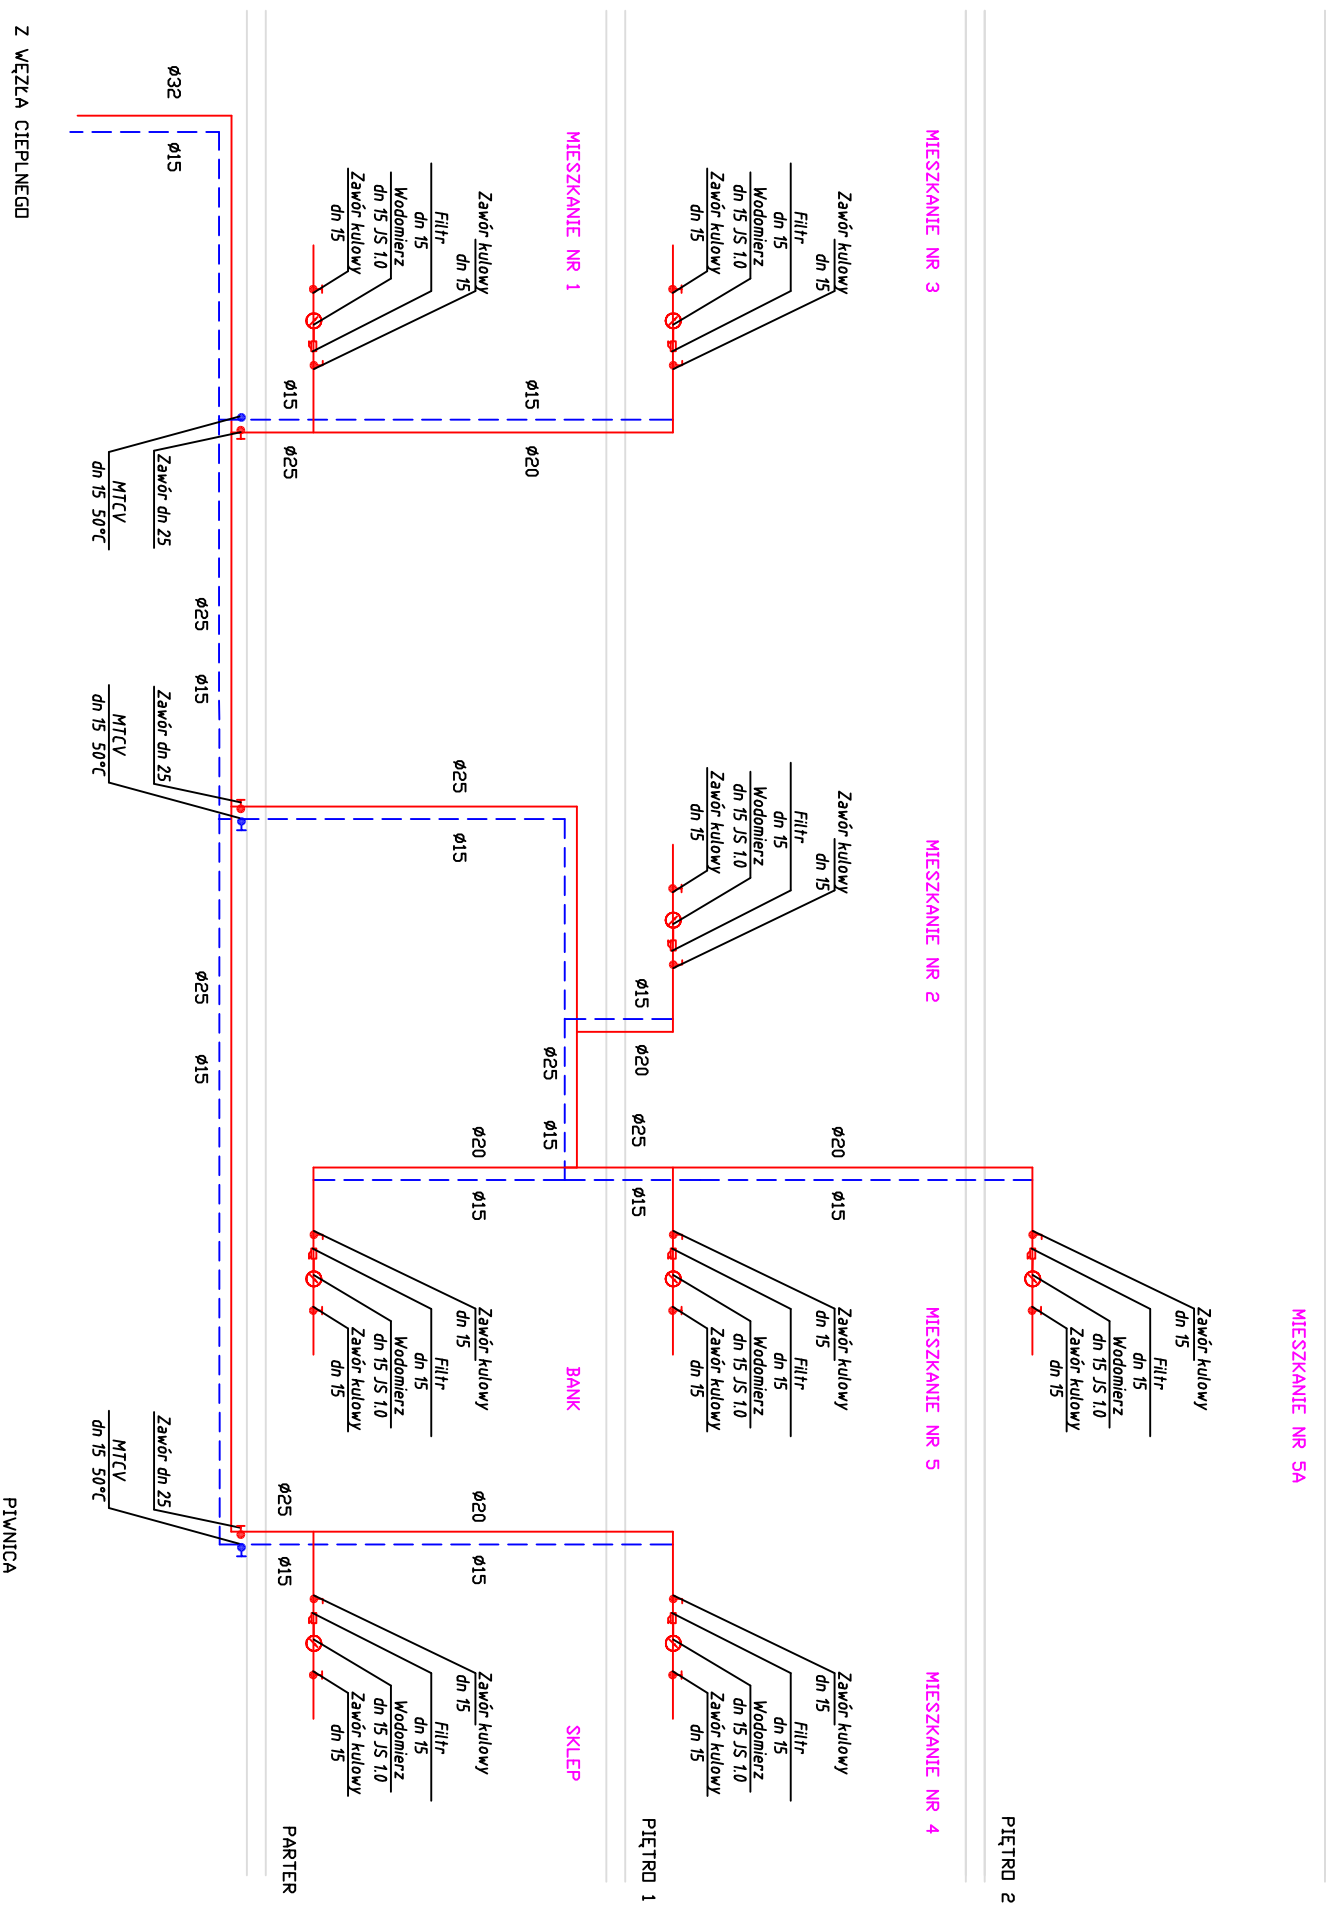

MIESZKANIE NR 5A

PIĘTRRO 2

MIESZKANIE NR 3

MIESZKANIE NR 2

MIESZKANIE NR 5

MIESZKANIE NR 4

PIĘTRRO 1

MIESZKANIE NR 1

BANK

SKLEP

PARTER

Z WZŁAZA CIEPLNEGO

PIWNICA

OZNACZENIA:



ROZWINIĘCIE INSTALACJI

WIMEX s.c. ul. Wieronowa 9 87-148 Łysymore REGON: 87020114		PRACOWNIA PROJEKTOWA ul. Mick. (050) 678 92 05 tel. kom. 601 65 76 10 e-mail: wimexk@poczta.onet.pl NIP: 879-00-17-156	
Obiekt: Wewnętrzna instalacja c.w.u.	ul. Cicha 1, Bartoszyce	Nazwa PYS:	Rozwinięcie instalacji c.w.u.
Projektant	Matusz Kanonowicz		
Nr apr. bud. Specjalność	GP.L.7342/7570/92 do proj. bez ograniczeń - inst. i sieci sanitarne		
Sprawdził	mgr inż. Maciej Maciośzek		
Nr apr. bud. Specjalność	ZP.L.7342/100/97 do proj. bez ograniczeń - inst. i sieci sanitarne		
Opracował	mgr inż. Wiesław Kusniński		
Data: styczeń 2014 r.	Skala 1:-----	Nr rys. 7	