


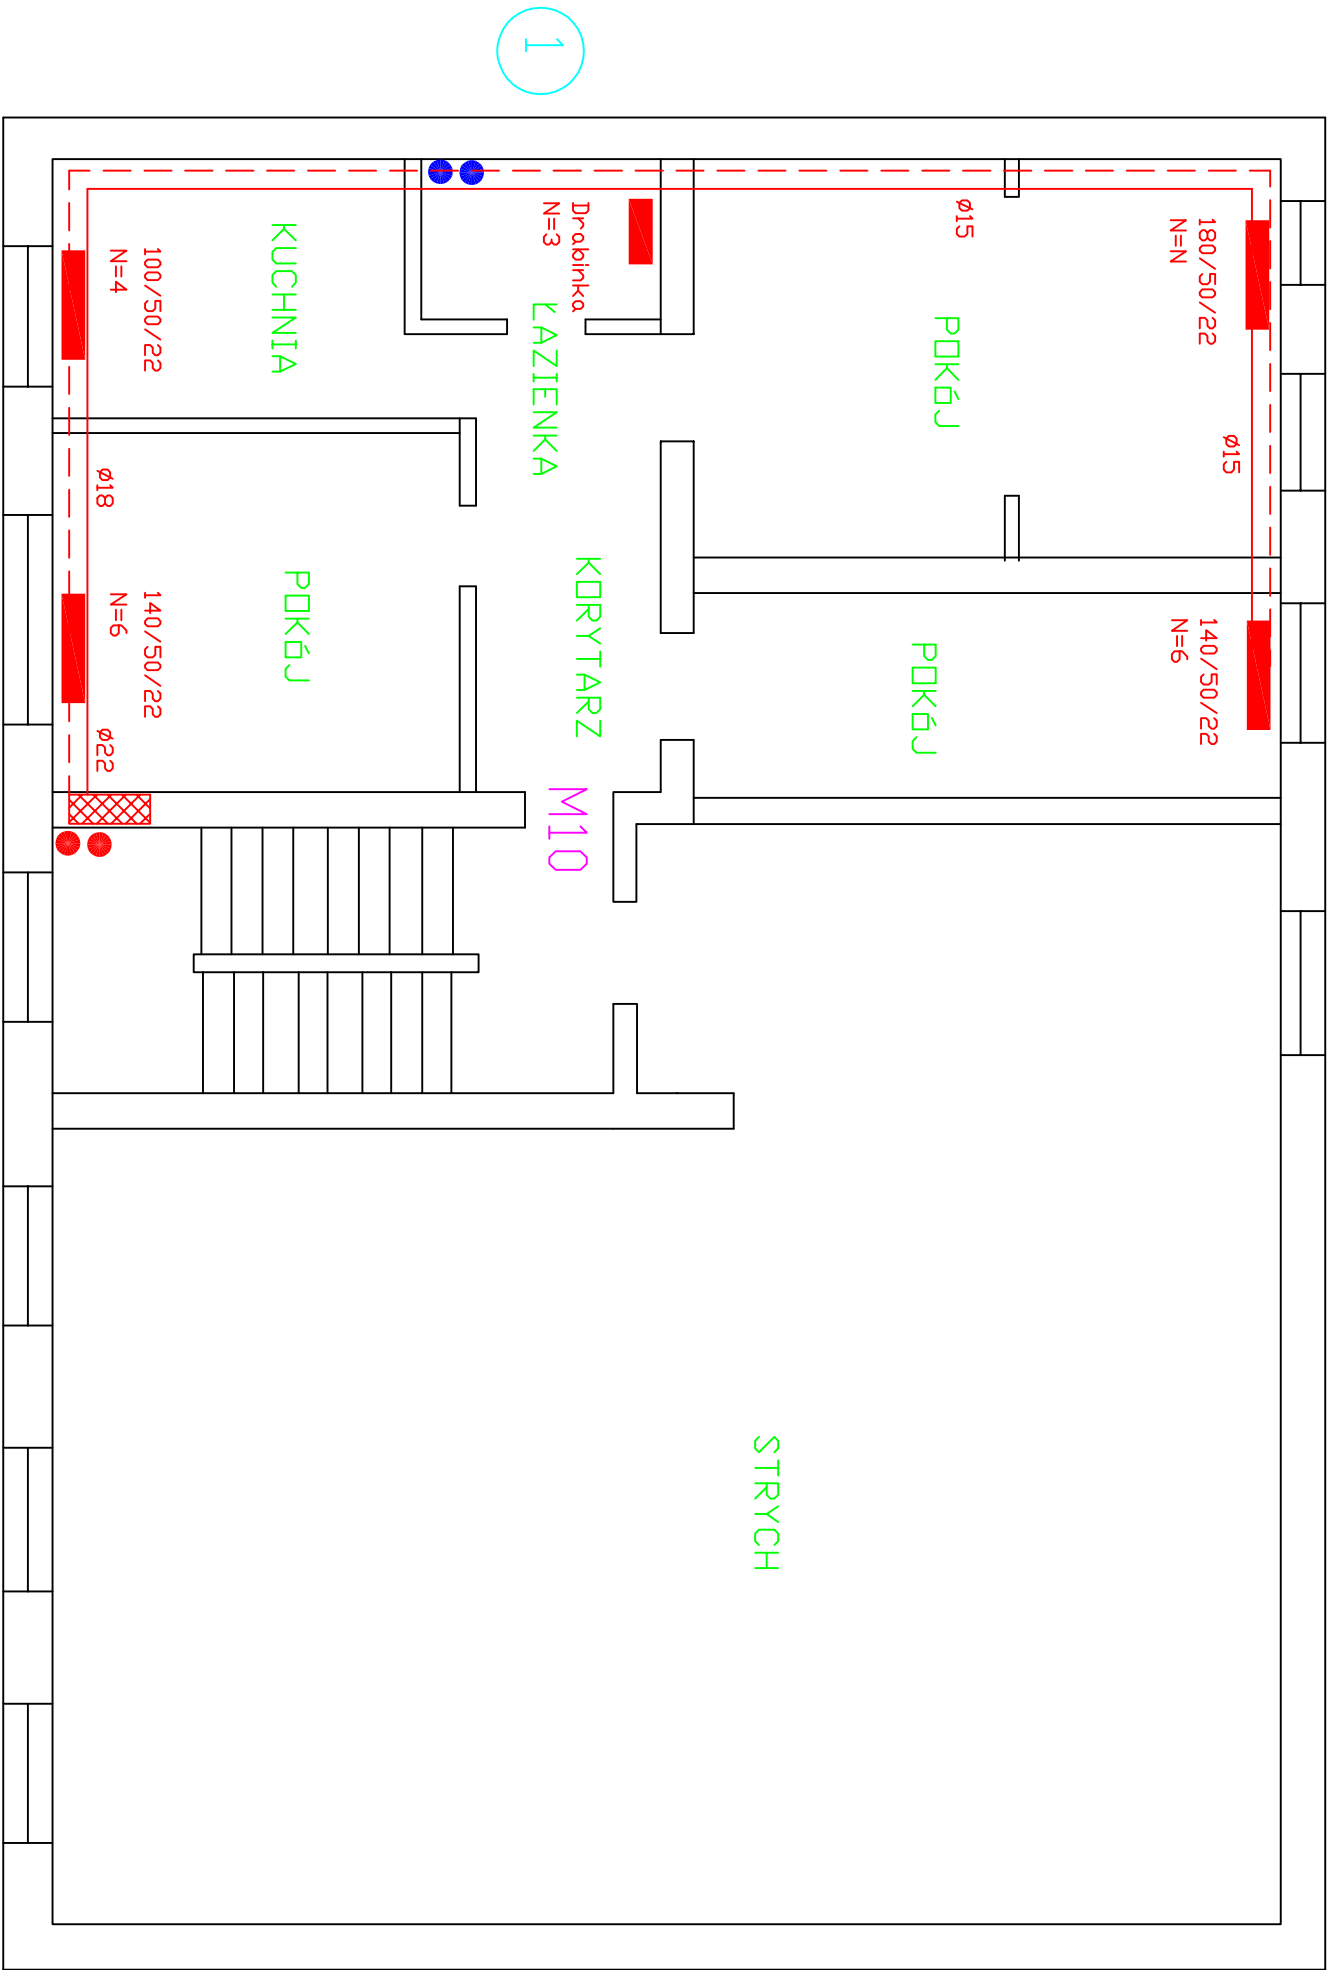

1

RZUT PODDASZA

WIMEX s.c. ul. Wiskitowska 9 87-146 Łysomina REGON:870230114		WIMEX s.c. PRACOWNIA PROJEKTOWA tel./fax (056) 978 32 05 tel. kom. 807 65 76 10 e-mail: wimexmk@gmail.com NIP: 879-00-17-156	
---	--	---	--

szafka licznikowa

ø28

1

pion c.o. (miedź)

ø25

ø15

1

pion c.w.u i cyrk. (ocynk)

Obiekt: Wewnętrzna instalacja c.o. Plac Konstytucji 3 Maja 1, Bartoszyce		Nazwa rys.:	
Projektant Nr upr. bud. Specjalność	Mariusz Kanonowicz GP-1-7342/175/TO/93 do proj. bez ograniczeń • inst. i sieci sanitarne	Rzut pomieszczeń	
Sprawdził Nr upr. bud. Specjalność	mgr inż. Maciej Macioszek ZP-1-7342/2/TO/97 do proj. bez ograniczeń • inst. i sieci sanitarne		
Opracował	mgr inż. Wiesław Kusiński		
Data: sierpień 2014 r.	Skala 1:100	Nr rys. 6	