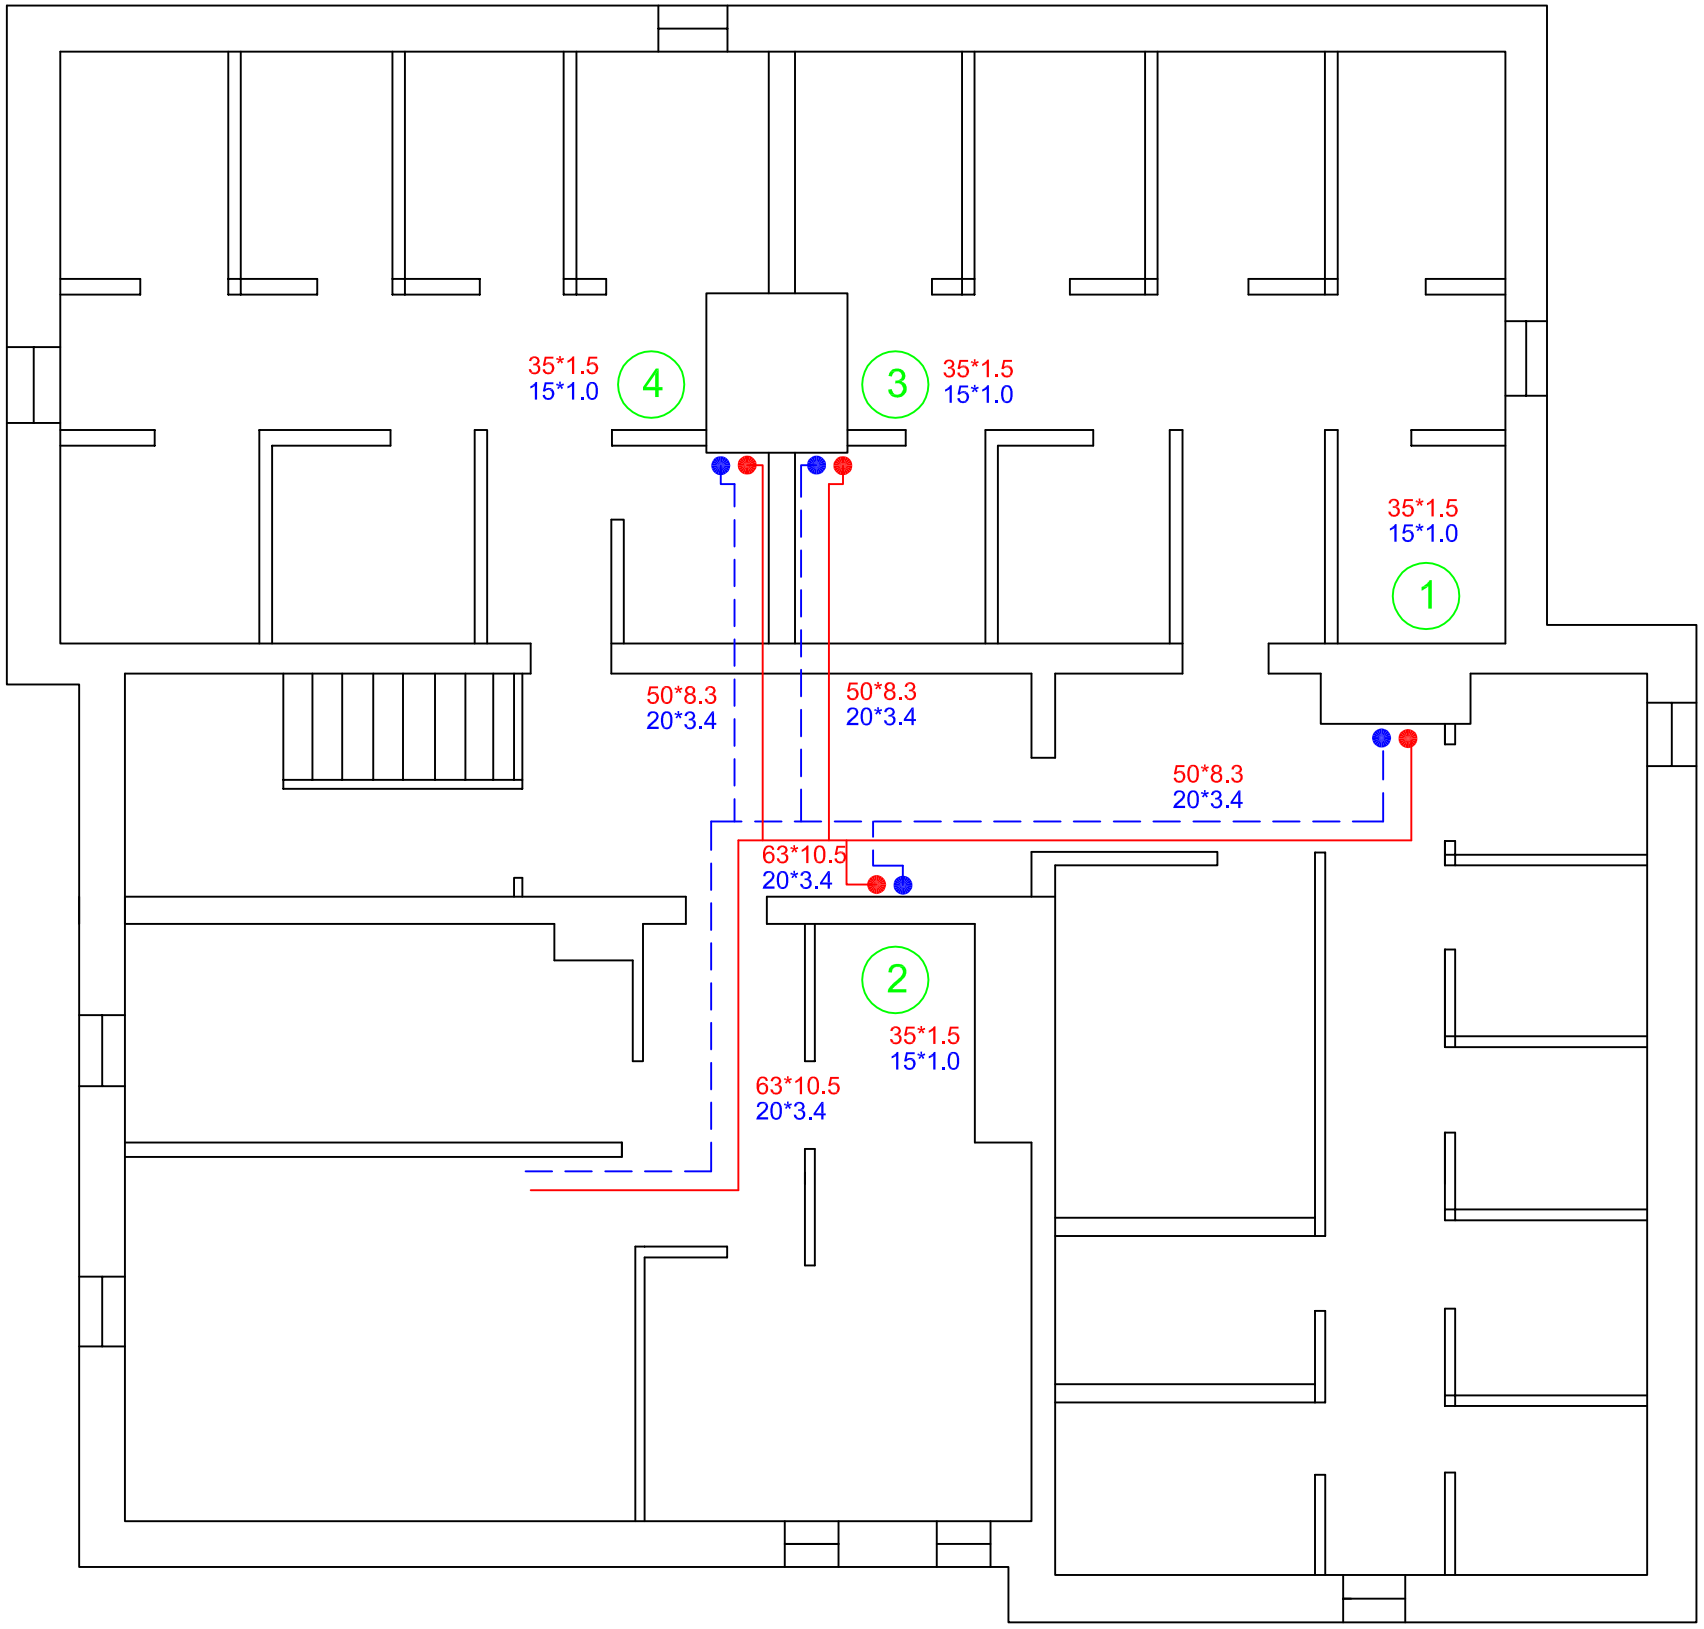

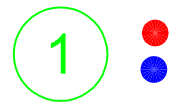

RZUT PIWNIC

WiMEX s.c.
PRACOWNIA PROJEKTOWA
WiMEX s.c.
ul. Wiśniowa 9
87-148 Łysomice
tel./fax (056) 678 32 05
tel. kom. 601 65 76 10
e-mail: wimexwk@gmail.com
REGON:870230114
NIP: 879-00-17-156

Obiekt: Wewnętrzna instalacja cwu dla budynku ul. Poniatowskiego 12A, Bartoszyce		Nazwa rys.: Rzut piwnic
Projektant Nr upr. bud. Specjalność	Stanisław Lewandowski GP-I-7342/86/TO/92 do projektowania - instalacje i sieci sanitarne	
Sprawdził Nr upr. bud. Specjalność	mgr inż. Dariusz Pyrzewski KUP/0142/POOS/06 do proj. bez ograniczeń - inst. i sieci sanitarne	
Opracował	mgr inż.Wiesław Kusiński	
Data: listopad 2015 r.	Skala 1:100	Nr rys. 1