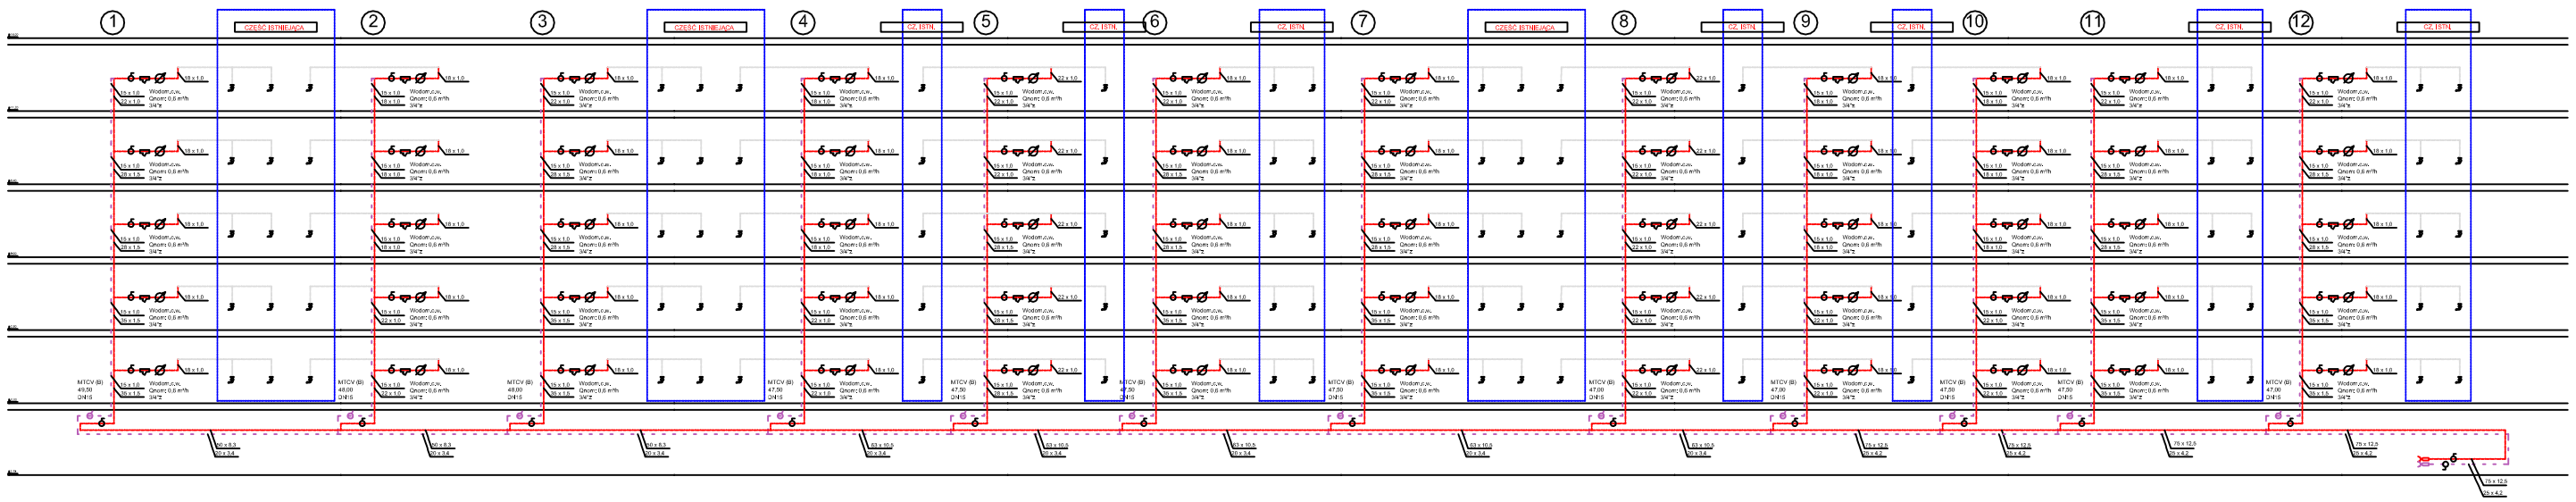

ROZWINIĘCIE INSTALACJI

WIMEX s.c.
PRACOWNIA PROJEKTOWA
ul. Wrzosowa 8
47-100 Łubnice
tel./fax (0-66) 678 32 60
kom. 501 69 76 72
e-mail: wimex@gazeo.com
NIP 969-00-01-546

Obiekt: Nowoprojektowa instalacja cwu dla budynku ul. Powiatowskiego 2, Bartoszyce		Nazwa rys.: Rozwinięcie instalacji
Projektant (w zgn. bud. Specjalność)	Stanisław Lewandowski (Dz.Tech.(66)/1045) do projektowania w zakresie instalacji sanitarnych	
Sprawdził (w zgn. bud. Specjalność)	mgr inż. Dariusz Pyrzowski (UPRP/IU-0190/05/16) do proj. bez ograniczeń w zakresie instalacji sanitarnych	
Opracował	mgr inż Wiesław Książlaki	
Data: listopad 2015 r.	Skala: rysunek 1:50, Skala: schemat bez	Nr rys. 4