SCHEMAT TECHNOLOGICZNY ROZBUDOWY WĘZŁA UL.PIŁSUDSKIEGO 1

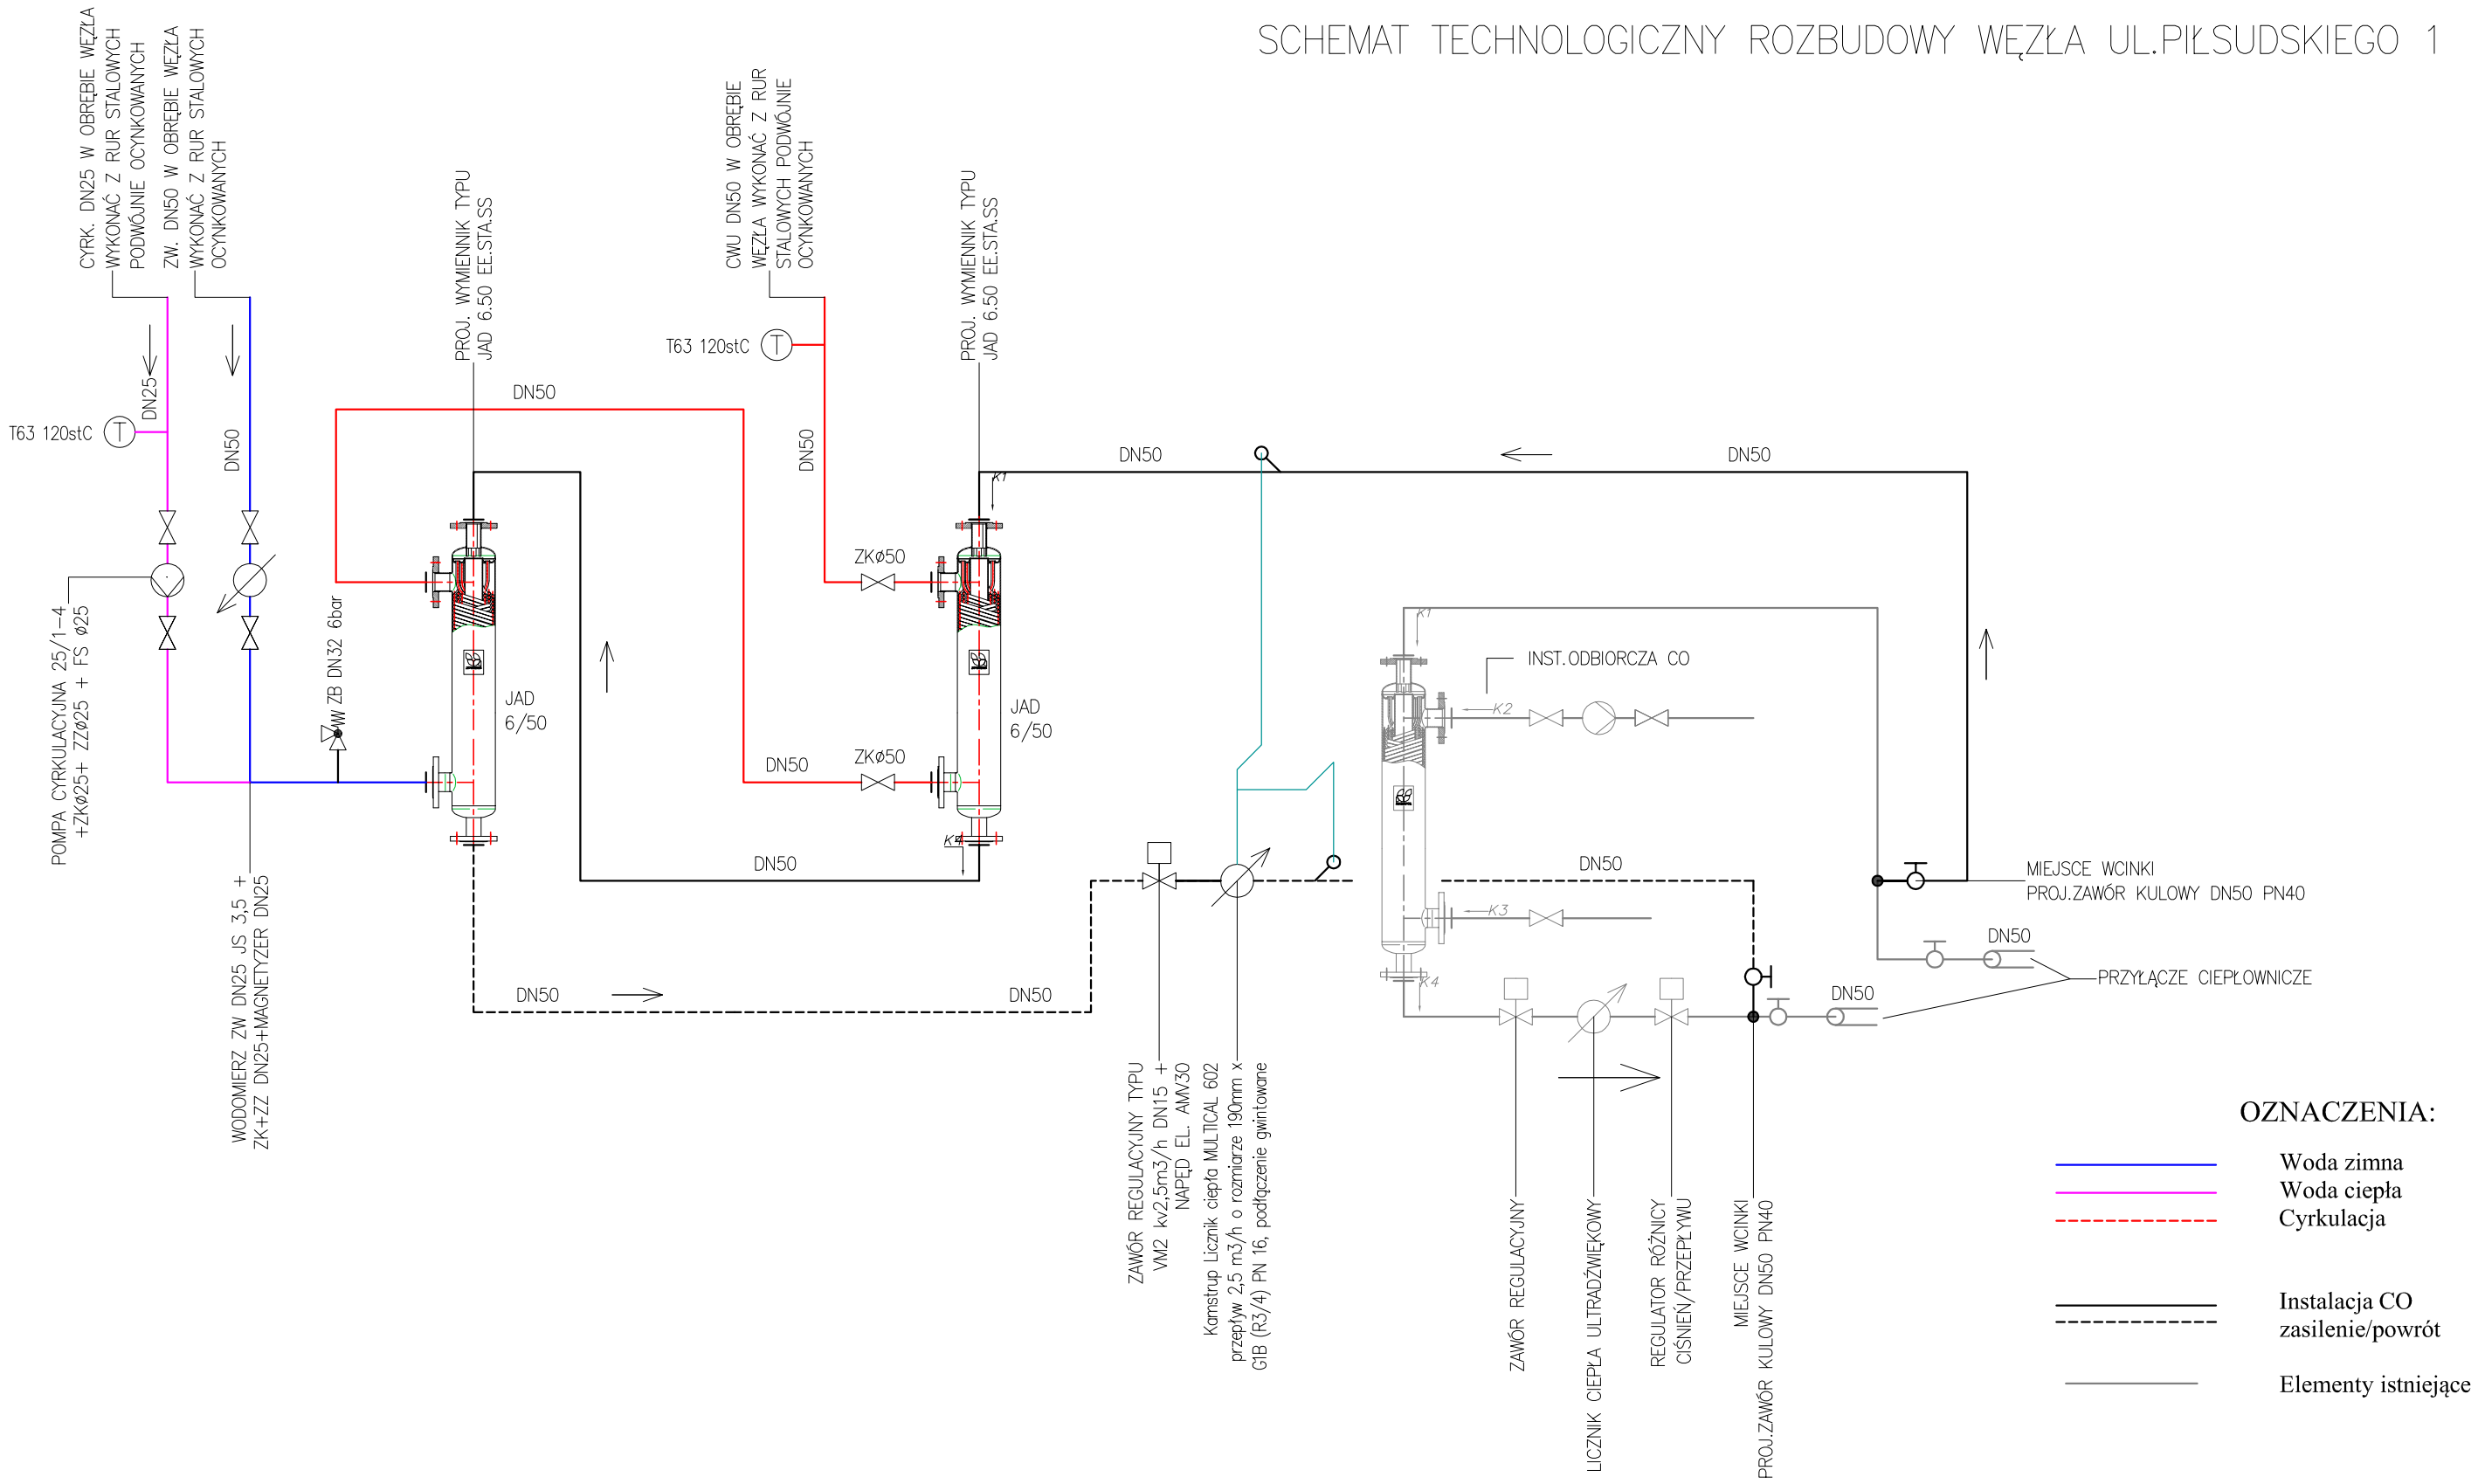

OZNACZENIA:

- Woda zimna
- Woda ciepła
- Cyrkulacja
- Instalacja CO zasilenie/powrót
- Elementy istniejące

HYDROSYSTEM Krzysztof Horyd ul. Bartoszycka 18, 11-100 Lidzbark Warmiński tel. 89 679 53 96 kom. 603 864 959

Adres obiektu:	Przedmiot rysunku:	Data:
Ul. Piłsudskiego 1 11-200 Bartoszyce	Schemat technologiczny	04.2016
Inwestor:	**Stadium:**	**Skala:**
Wspólnota mieszkaniowa ul. Piłsudskiego 1 11-200 Bartoszyce	Instalacje wody ciepłej i cyrkulacji dla budynku mieszkalnego wielorodzinnego	-- / --
Projektował:	**Sprawdził:**	**Rys. nr:**
mgr inż.Krzysztof Horyd upr.bud.projektowe WAM/0113/PWOS/08	inż.Krzysztof Doroszkiewicz upr.bud.projektowe WAM/0116/POOS/08	9

Opracowano w programie AutoCAD LT 2010 Licencja: 355-70612653 dla HYDROSYSTEM Krzysztof Horyd