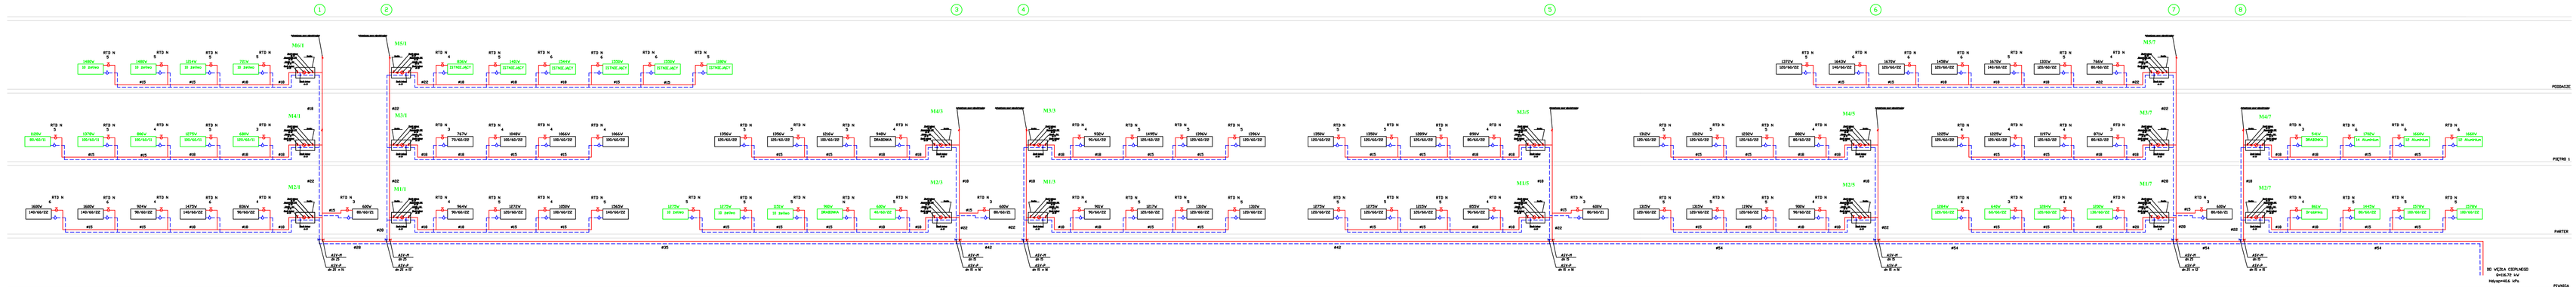
1
2
3
4
5
6
7
8
PODDASZE
PIĘTRO 1
PARTER
PIWNICA
DO WĘZŁA CIEPLNEGO
DN125 PE
PRZYŁĄCZE WPI
GRZEJNIK STANDARDY
ROZWINięCIE INSTALACJI