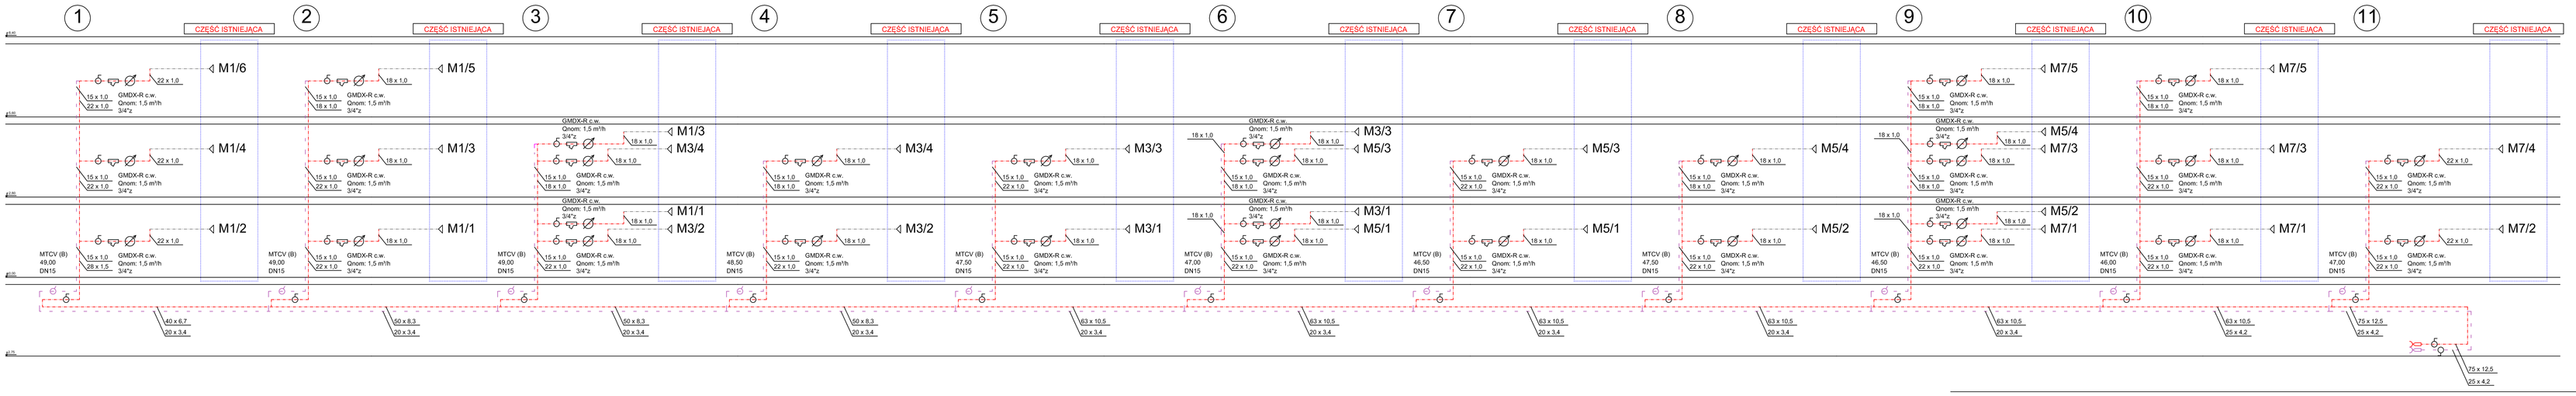

ROZWINIĘCIE INSTALACJI

WINKA
PRACOWNIA PROJEKTOWA

Obiekt: Wewnętrzna instalacja cwu budynku ul. Pałacowskiego 17, Bartoszyce	Nazwa rys.: Rozwinięcie instalacji
Projektant: Mariusz Kamieniecki	
Sprawdził: mgr inż. Michał Borkowski	
Opracował: mgr inż. Wacław Kamiński	
Data: sierpień 2016 r.	Skala: 1:100 (1 cm) — 30 rys. 4