


RZUT II PIĘTRA INSTALACJA CWU I CYRK.
SKALA 1:50

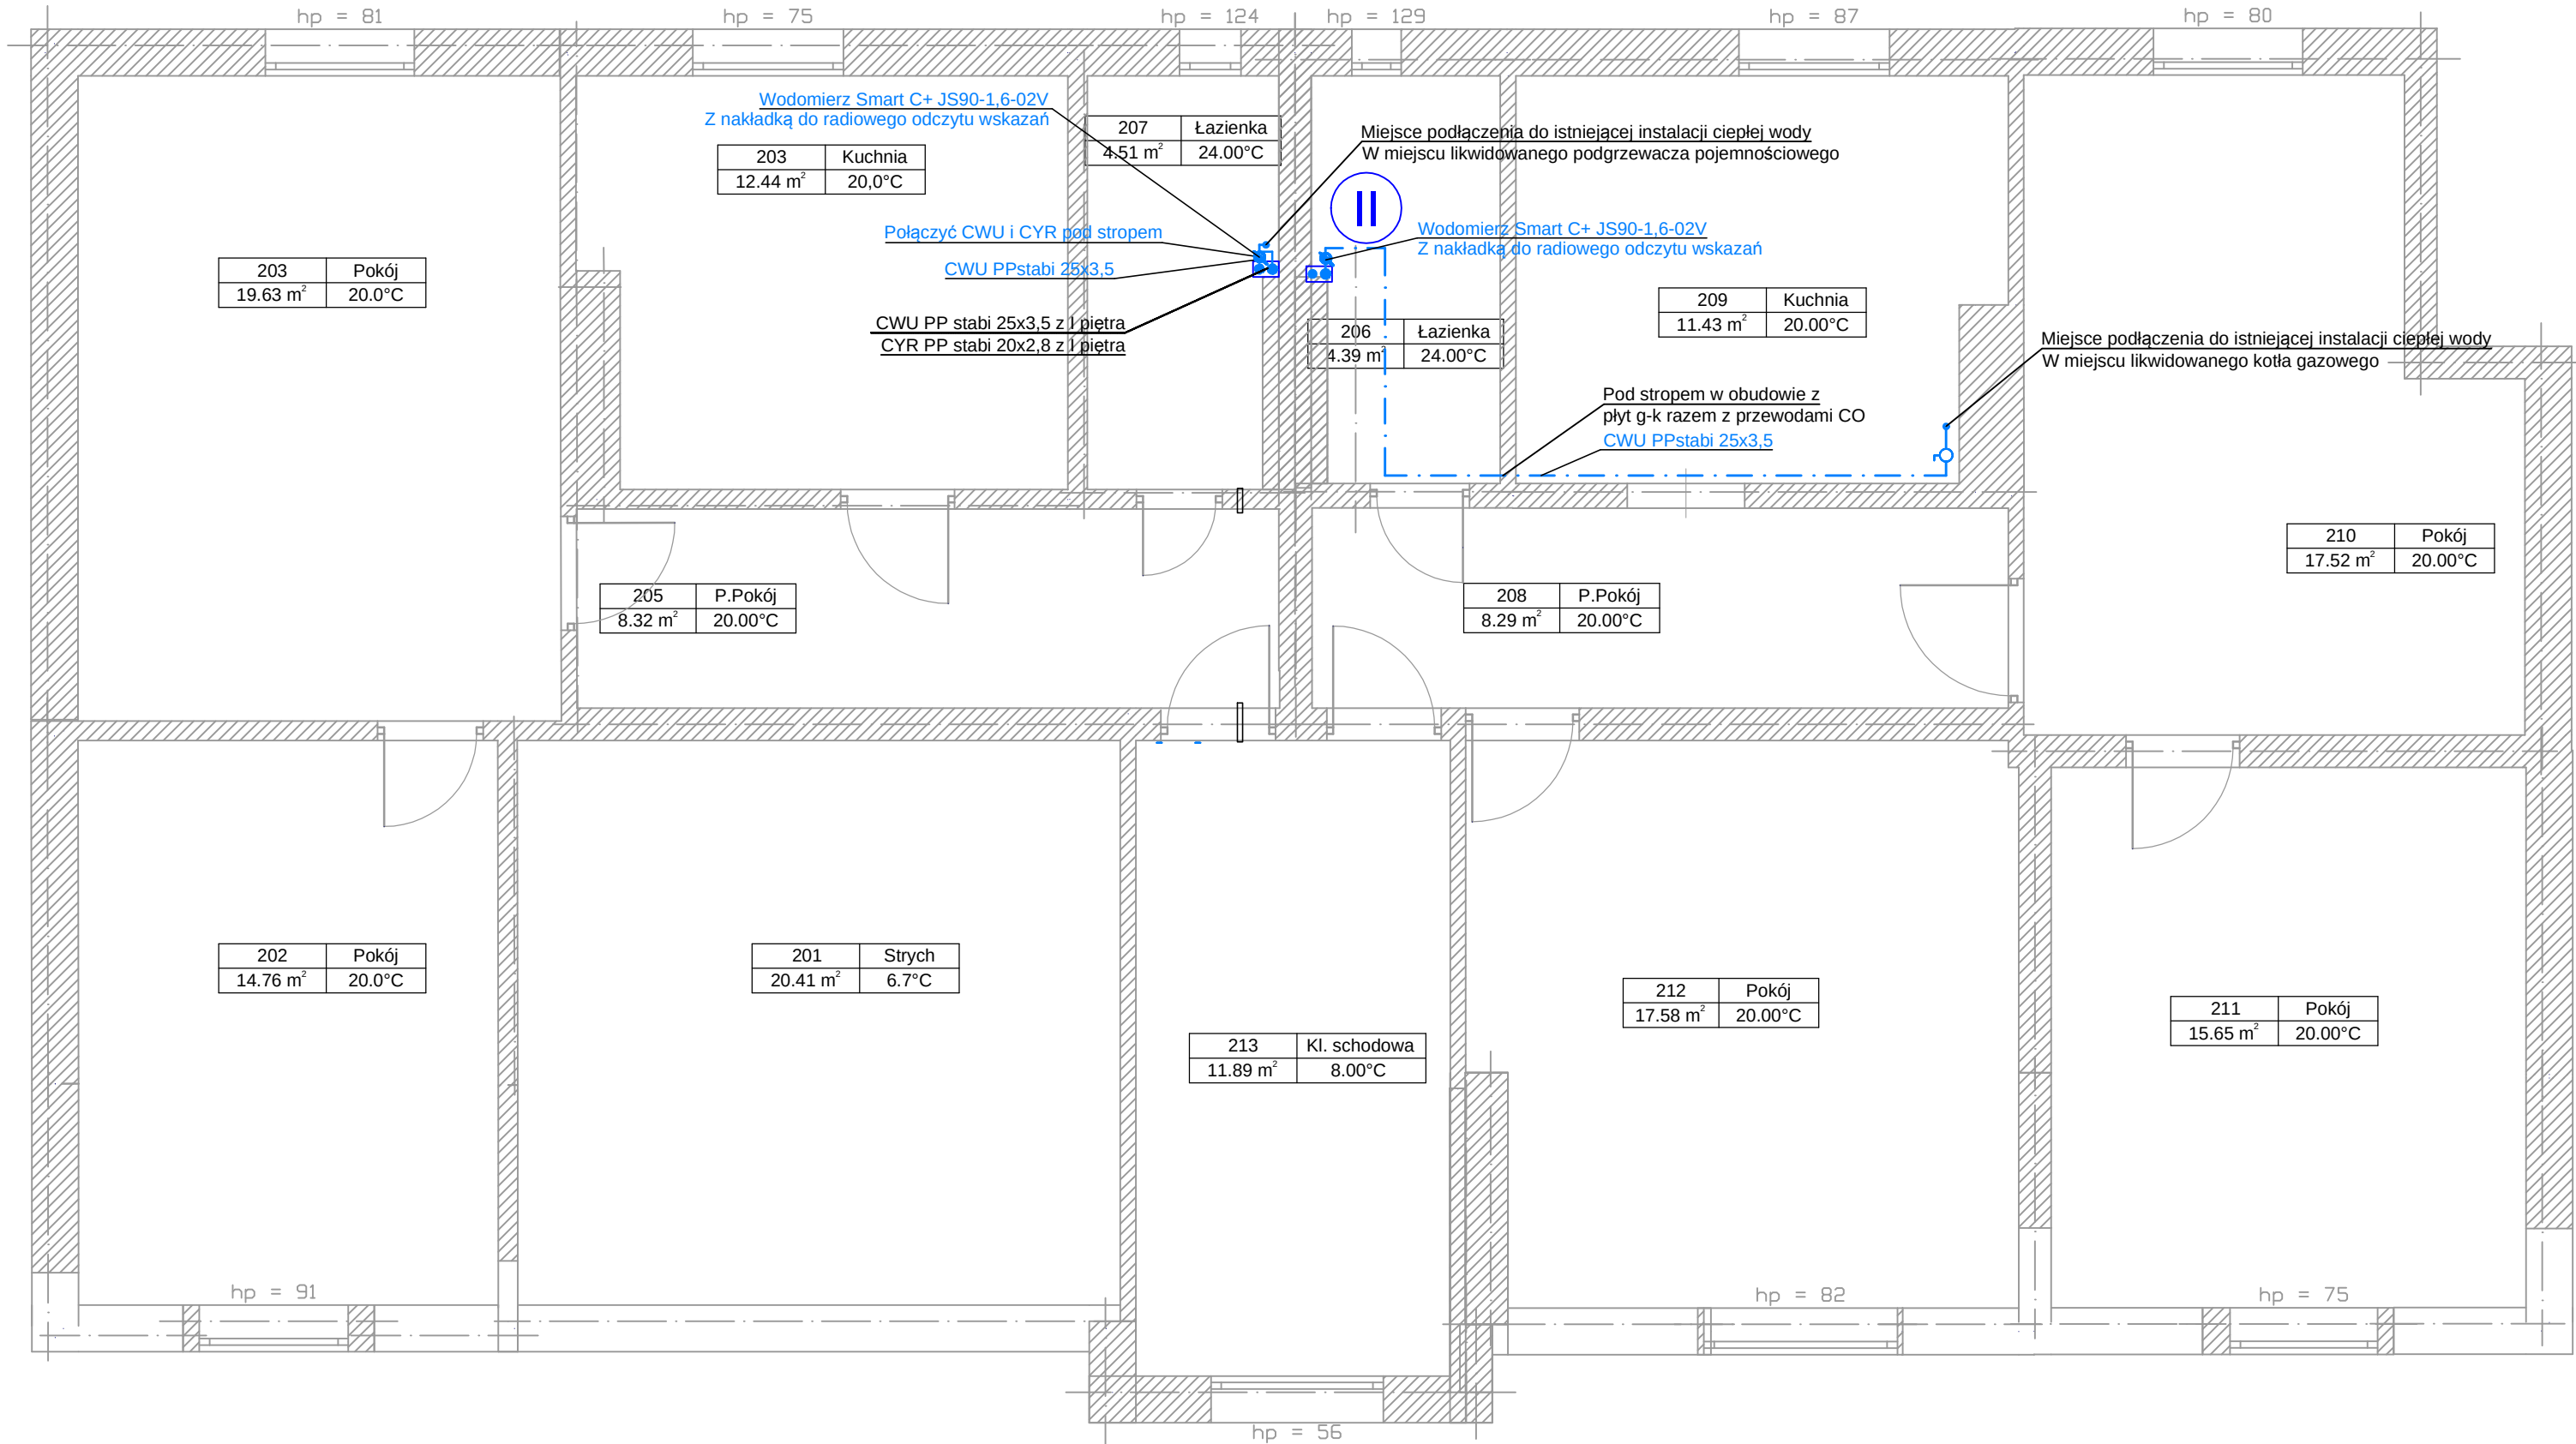

OZNACZENIA:

- NUMERACJA PIONÓW INSTALACJI WODOCIĄGOWEJ
- NUMERACJA PIONÓW CENTRALNEGO OGRZEWANIA
- GRZEJNIK PŁYTOWY STALOWY ISTNIEJĄCY
- GRZEJNIK PŁYTOWY STALOWY PROJEKTOWANY
- PRZEWODY INSTALACJI GRZEJNIKOWEJ PROJEKTOWANEJ
- PRZEWODY INSTALACJI GRZEJNIKOWEJ ISTNIEJĄCEJ
- PRZEWODY ISTNIEJĄCYCH PĘTLI GRZEWICZYCH
- PRZEWODY WODY ZIMNEJ
- PRZEWODY WODY CIEPŁEJ
- PRZEWODY CYRKULACJI
- SYMBOL ODBIORNIKA
- TYP GRZEJNIKA
- NASTAWA ZAWORU TERMOST.
- MOC GRZEJNIKA
- PRZEWODY GRZEWICZE RURY MIEDZIANE
- PRZEWODY WODOCIĄGOWE RURY POLIPROPYLENOWE
- PRZEWODY CWU RURY POLIPROPYLENOWE STABI

DLUGOŚĆ GRZEJNIKA - 12 CV33-90 Nastawa 3 0,900 m FHL 1510 W

CU 12x1
PP 20x2,8
PP stabi 20x2,8

fanaterm tel. 89-5128224 e-mail: fanaterm@hot.pl fax 89-6707087 www.fanaterm.pl			
OBIEKT: BUDYNEK WIELORODZINNY UL.PADEREWSKIEGO 9, 11-200 BARTOSZYCE		FAZA PROJ.: PB	
INWESTOR: "LOKUM" SP. Z O.O. UL. JAGIELLOŃCZYKA 9, 11-200 BARTOSZYCE		BRANŻA: S	
PROJEKT: INSTALACJE CO, CWU I CYRK.		NR PROJ.: FA/22/16	
RYSUNEK: RZUT II PIĘTRA INSTALACJA CWU I CYRK.		DATA: 05.2017	
PROJEKTANT: mgr inż.Piotr Dominiczak	NR UPR. WAM0147/PWOS/14	PODPIS:	SKALA: 1:50
SPRAWDZAJĄCY: mgr inż. Sławomir Dominiczak	NR UPR. 165/85/OL	PODPIS:	NR RYS.: S8