


2

## CZĘŚĆ ISTNIEJĄCA

## CZĘŚĆ ISTNIEJĄCA

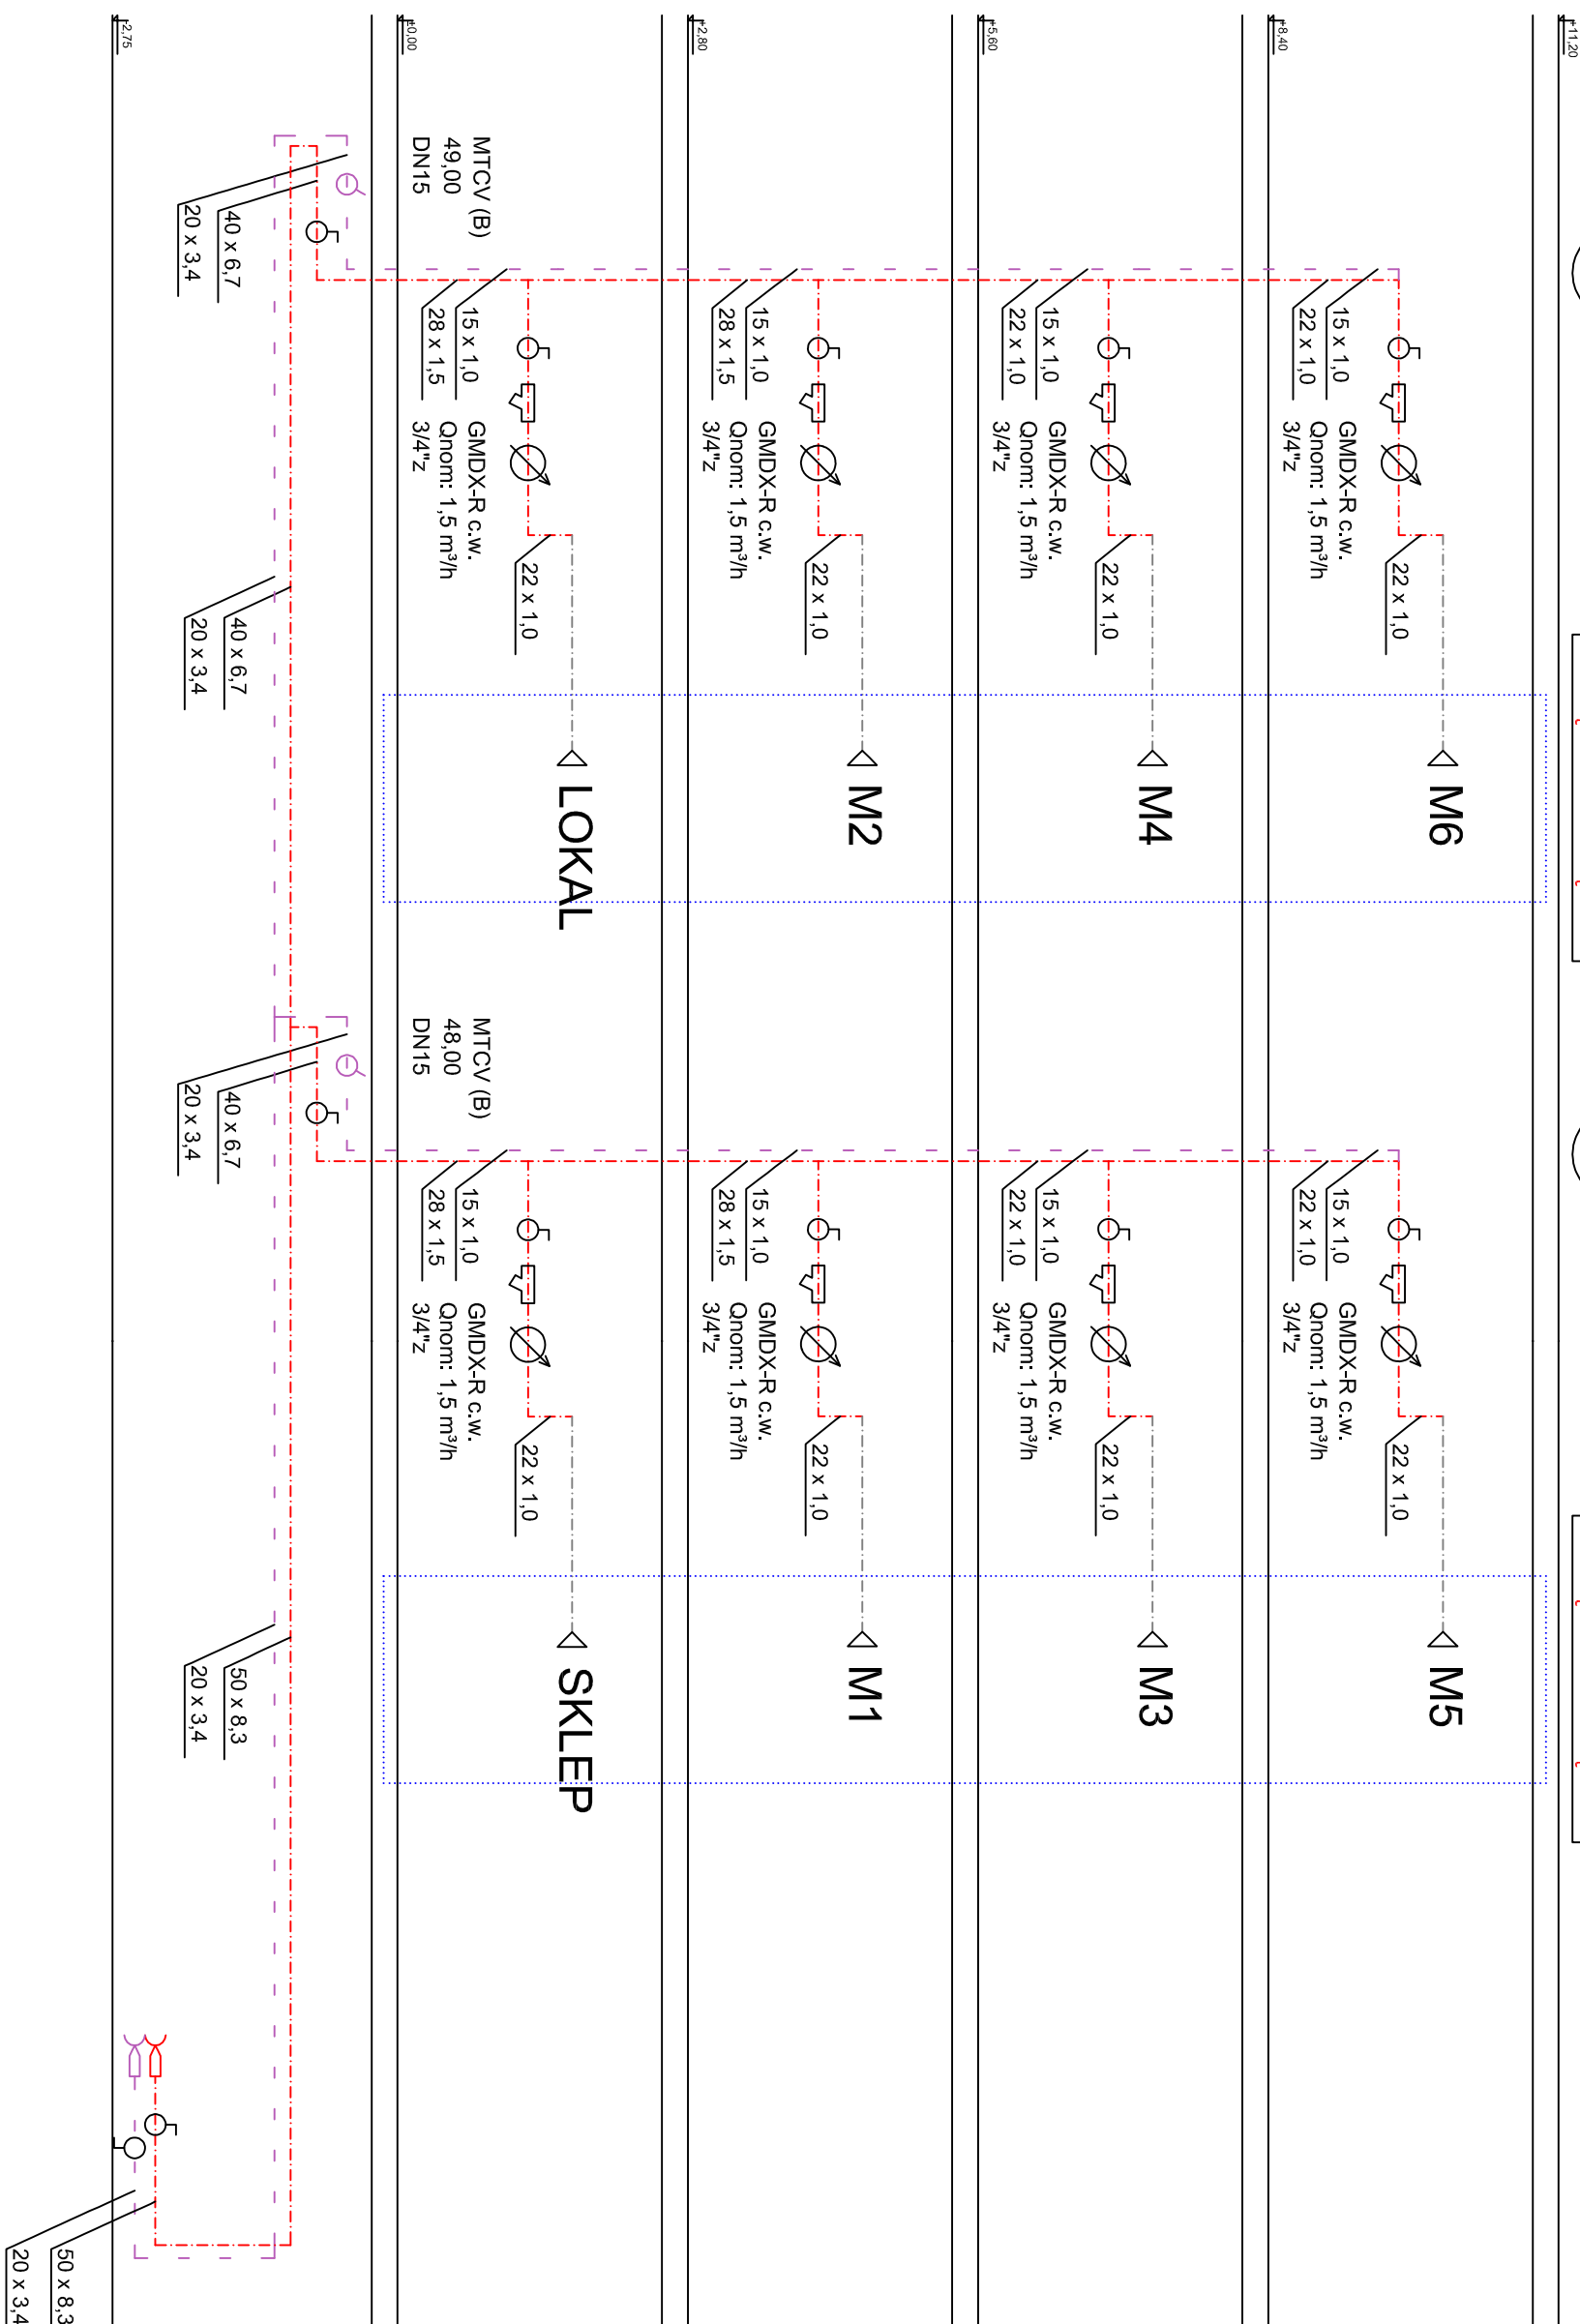

## ROZWINIĘCIE INSTALACJI



**PRACOWNIA PROJEKTOWA**

ul. Wiśniowa 9  
Włocławek 8, C.  
tel./fax (050) 618 32 05  
tel. kom. 601 65 76 10

REGON:870230114

NIP: 879-00-17-156

Obiekt: Wewnętrzna instalacja c.w.u. budynku	Nazwa rys.:
----------------------------------------------	-------------

ul. Plac Konstytucji 3 Maja 24, Bartoszyce	Rozwinięcie instalacji
--------------------------------------------	------------------------

Projektant	Mariusz Kanonowicz
------------	--------------------

GP-1-7342/175/TO/93	Nr upr. bud.
---------------------	--------------

Specjalność	do projektowania - instalacje i sieci sanitarnych
-------------	---------------------------------------------------

Sprawdził  
mgr inż. Michał Bartkowski

№ упр. буд. **KUP/015/PWOS/12**

specjalność	do proj. bez ograniczeń - inst. i sieci
-------------	-----------------------------------------

Opracował  
mgr inż. Wiesław Kuśiński

Data: lipiec 2017 r.	Skala 1:100/1:--	Nr rys. 6
----------------------	------------------	-----------