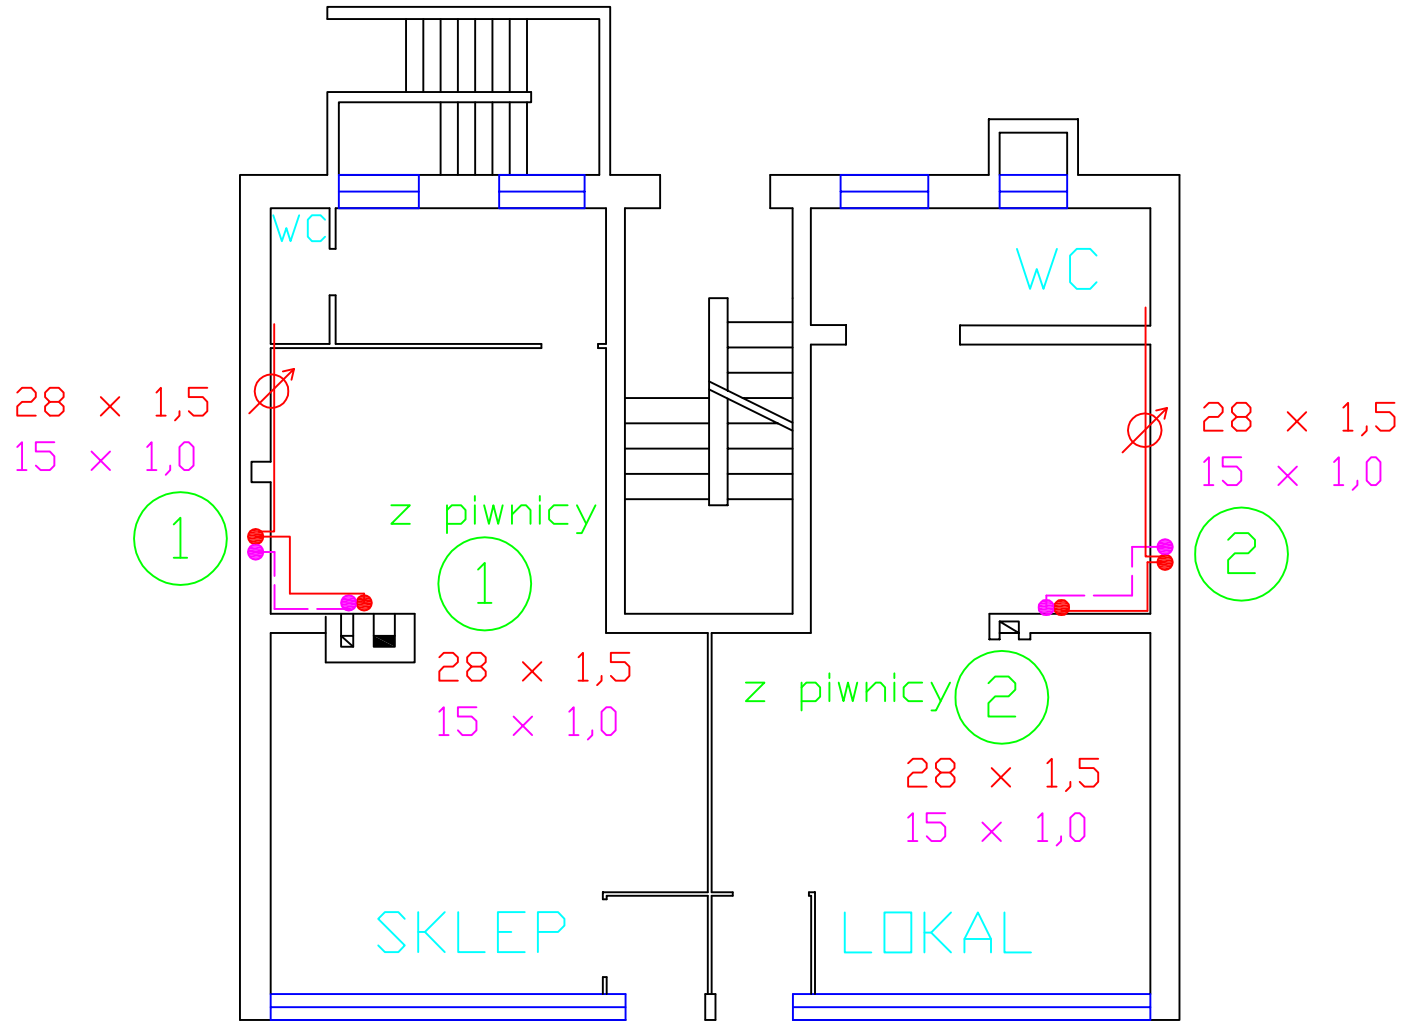

22 x 1,0
15 x 1,0 (2) pion c.w.u i cyrkulacji

50 x 8,3 c.w.u

20 x 3,4 cyrkulacja

wodomierz c.w.u.

RZUT PARTERU

WiMEX s.c.
PRACOWNIA PROJEKTOWA
WiMEX s.c.
ul. Wiśniowa 9
87-148 Łysomice
tel./fax (056) 678 32 05
tel. kom. 601 65 76 10
e-mail: wimexwk@gmail.com
REGON:870230114
NIP: 879-00-17-156

Obiekt: Instalacja wewnętrzna c.w.u. budynku Plac Konstytucji 3-go Maja 24, Bartoszyce		Nazwa rys.: Rzut parteru
Projektant Nr upr. bud. Specjalność	Mariusz Kanonowicz GP-I-7342/175/TO/93 do projektowania - instalacje i sieci sanitarne	
Sprawdził Nr upr. bud. Specjalność	mgr inż. Michał Bartkowski KUP/0155/PWOS/12 do proj. bez ograniczeń - inst. i sieci sanitarne	
Opracował	mgr inż.Wiesław Kusiński	
Data: lipiec 2017 r.	Skala 1:100	Nr rys. 2