Bartoszyce Pl. Konstytucji 3 Maja nr 2a budynek mieszkalno - użytkowy

Inwentaryzacja Rzut I piętra

Skala 1 : 75

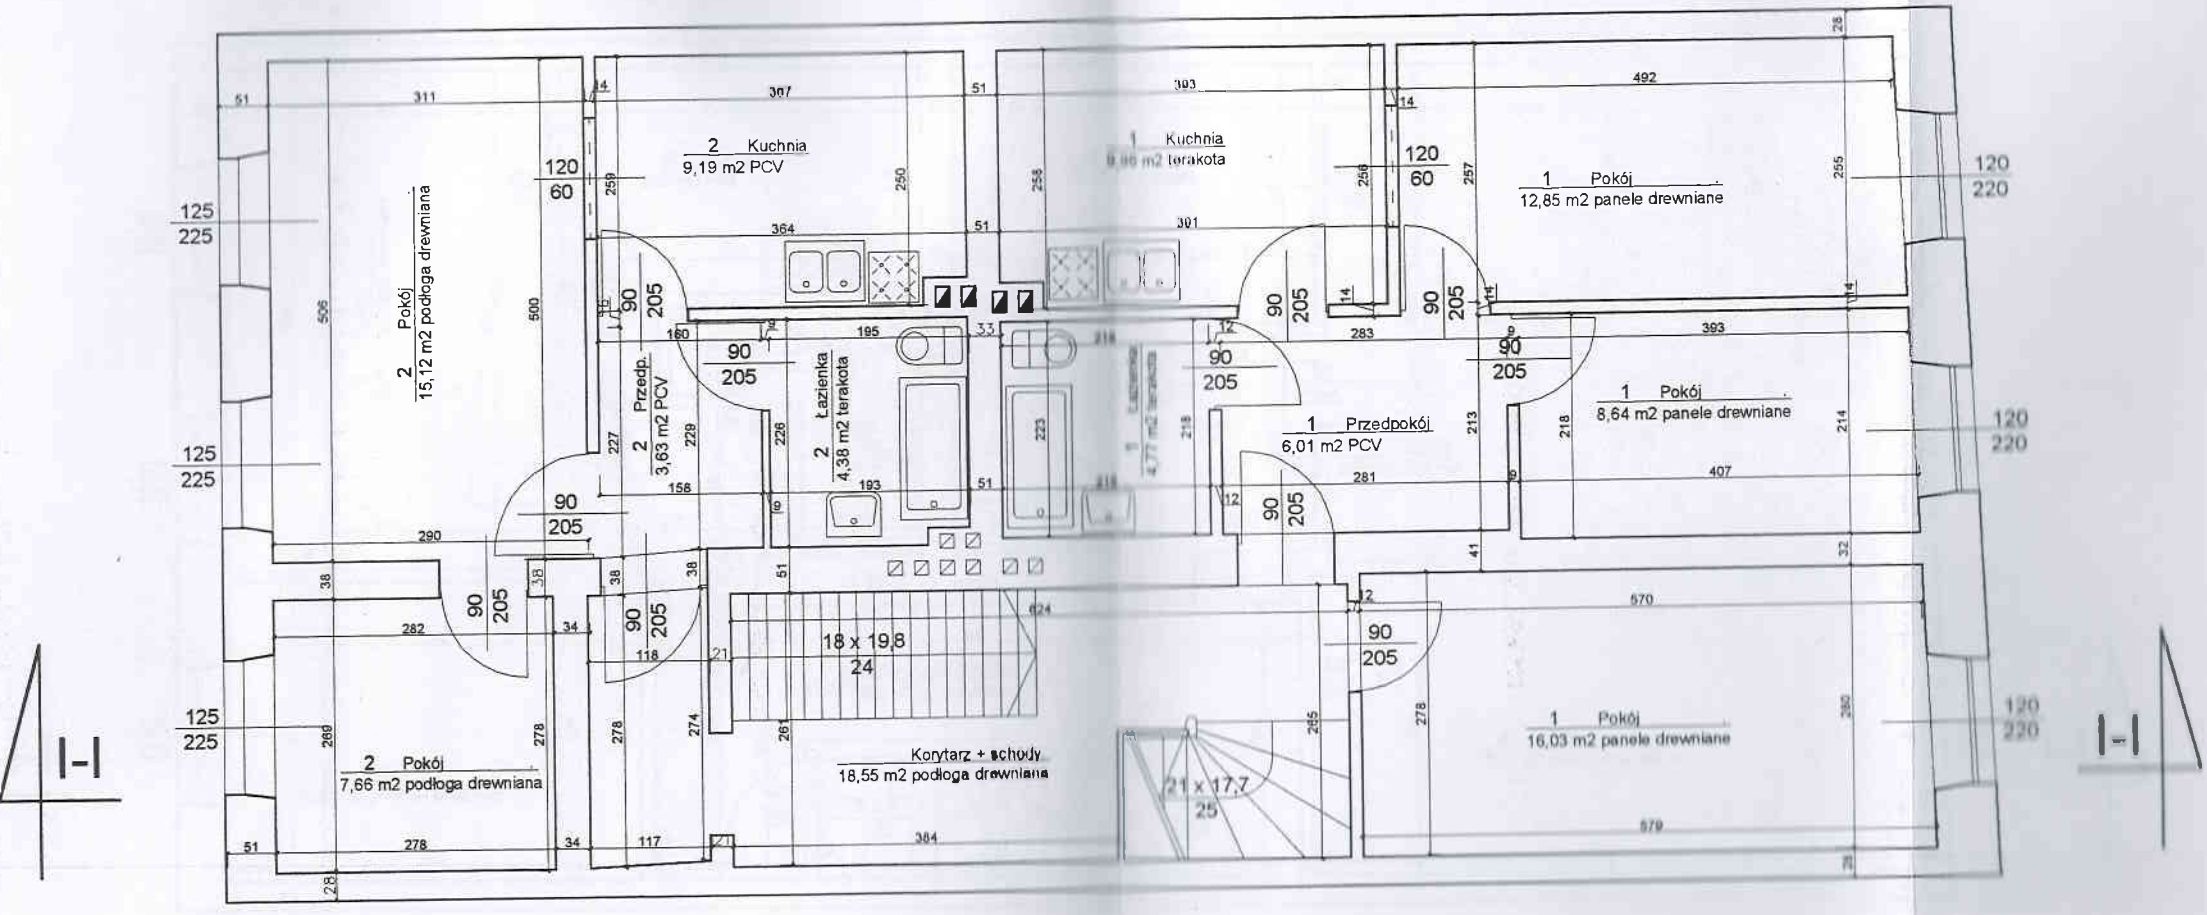

OBIEKT I ADRES:	Budynek mieszkalny Bartoszyce, Pl. Konstytucji 3 Maja nr 2a
STADIUM:	Inwentaryzacja
PRZEDMIOT:	Rzut I piętra
PROJEKTANT:	inż. Bożenna Radziszewska 11-200 Bartoszyce, ul. Warszawska 16/46 tel. 10-891 767 27 79 Upr. Bud. Nr 90/84/OL