


Bartoszyce Pl. Konstytucji 3 Maja nr 2a budynek mieszkalno - użytkowy

Inwentaryzacja Rzut II piętra

Skala 1 : 75

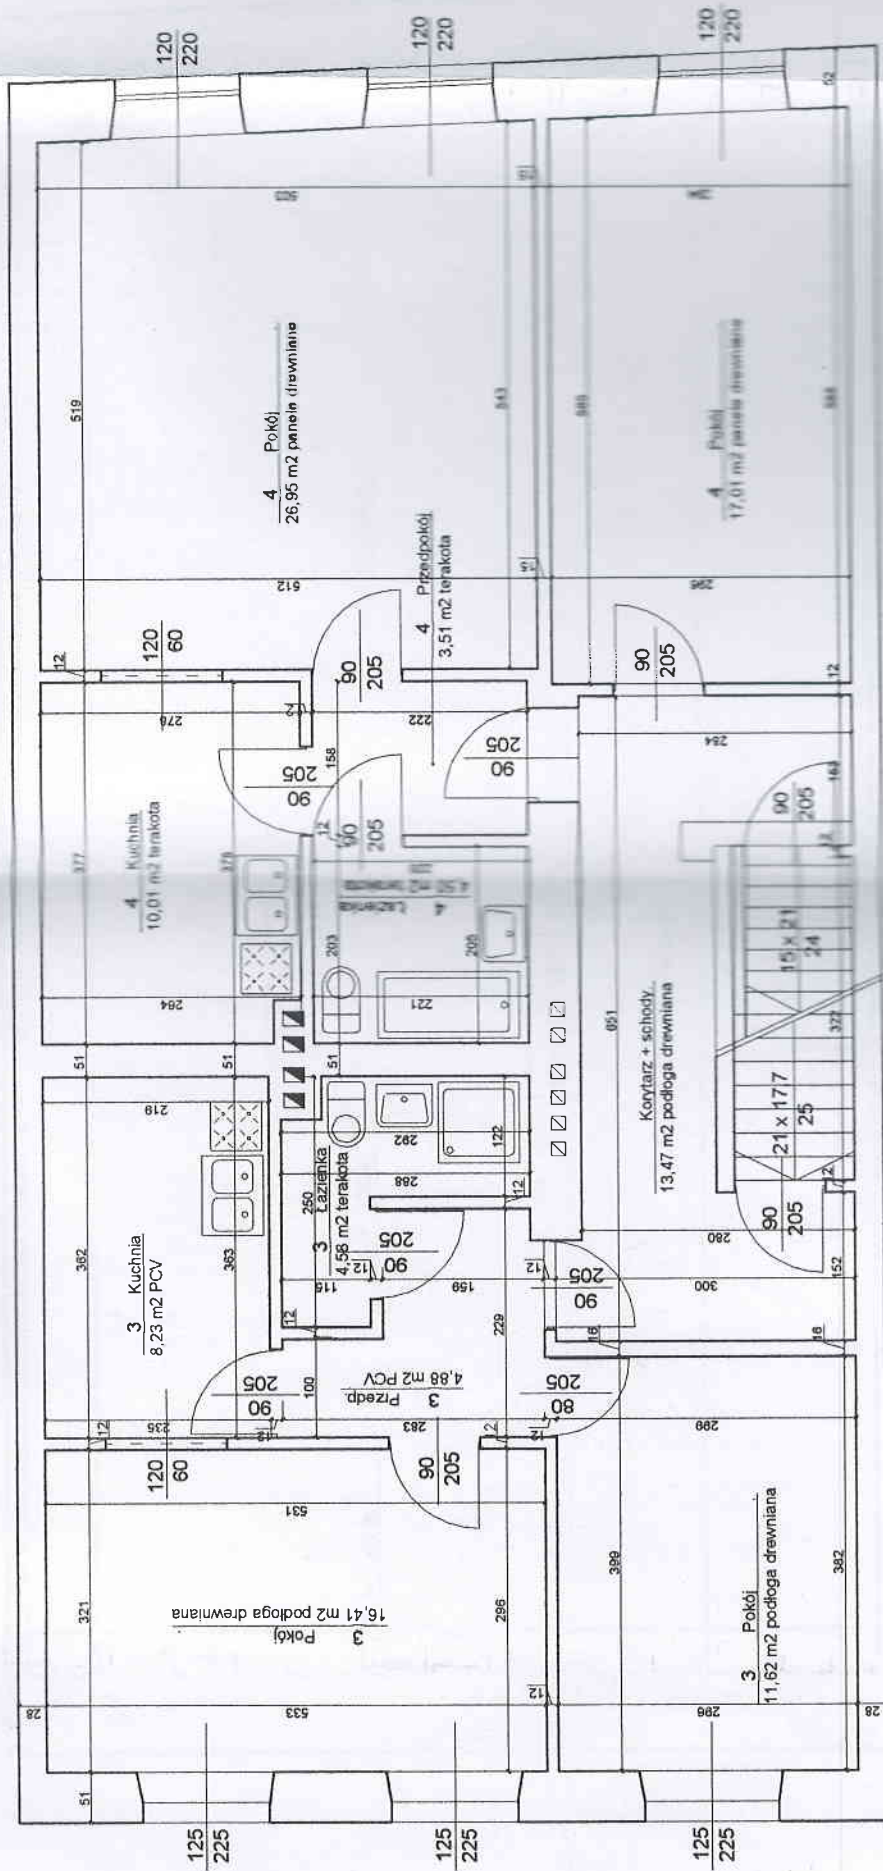

OBIĘKT I ADRES: Budynek mieszkalny
Bartoszyce, Pl. Konstytucji 3 Maja nr 2a

STADIUM:
PRZEDMIOT:
PROJEKTANT:

Inwentaryzacja
Rzut II piętra
Inż. Joanna Jędrzejewska
ul. Wolność 16/46