


# Bartoszyce Pl. Konstytucji 3 Maja nr 2a budynek mieszkalno - użytkowy Inwentaryzacja Rzut strychu Skala 1 : 75

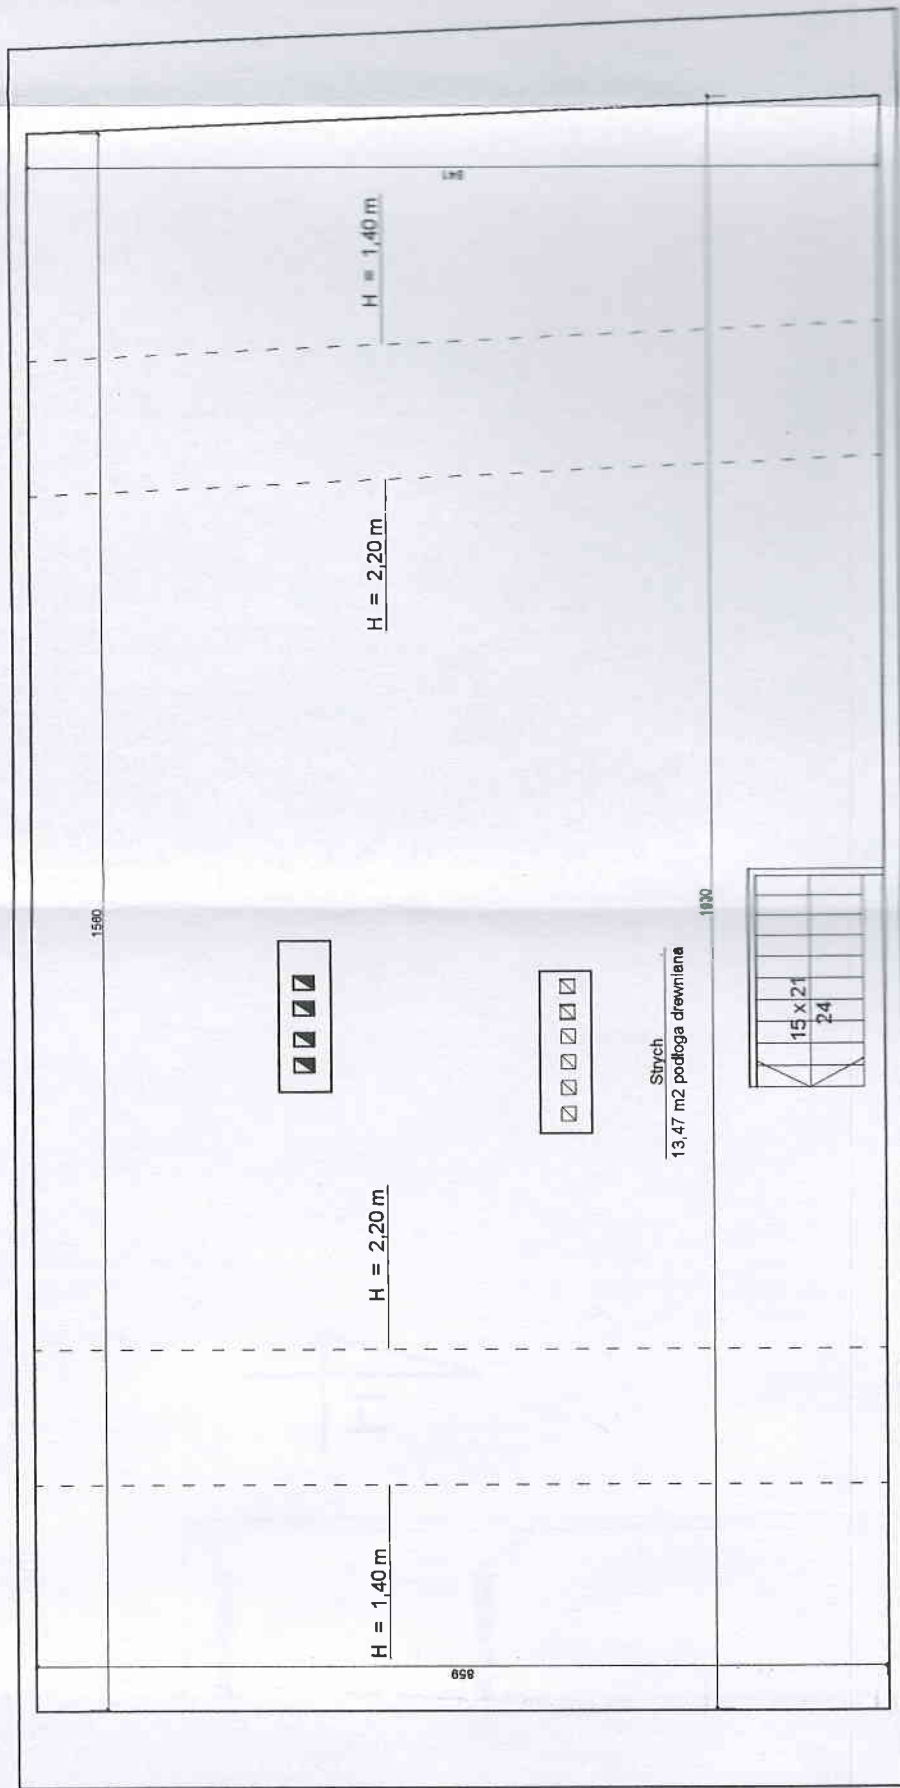

OBIEKT I ADRES:

Budynek mieszkalny  
Bartoszyce, Pl. Konstytucji 3 Maja nr 2a

STADIUM:

Inwentaryzacja

PRZEDMIOT:

Budynek

PROJEKTANT:

Ind. Beata Kucharska