


RZUT PODDASZA
SKALA 1:100

UL.TRAUGUTTA 2

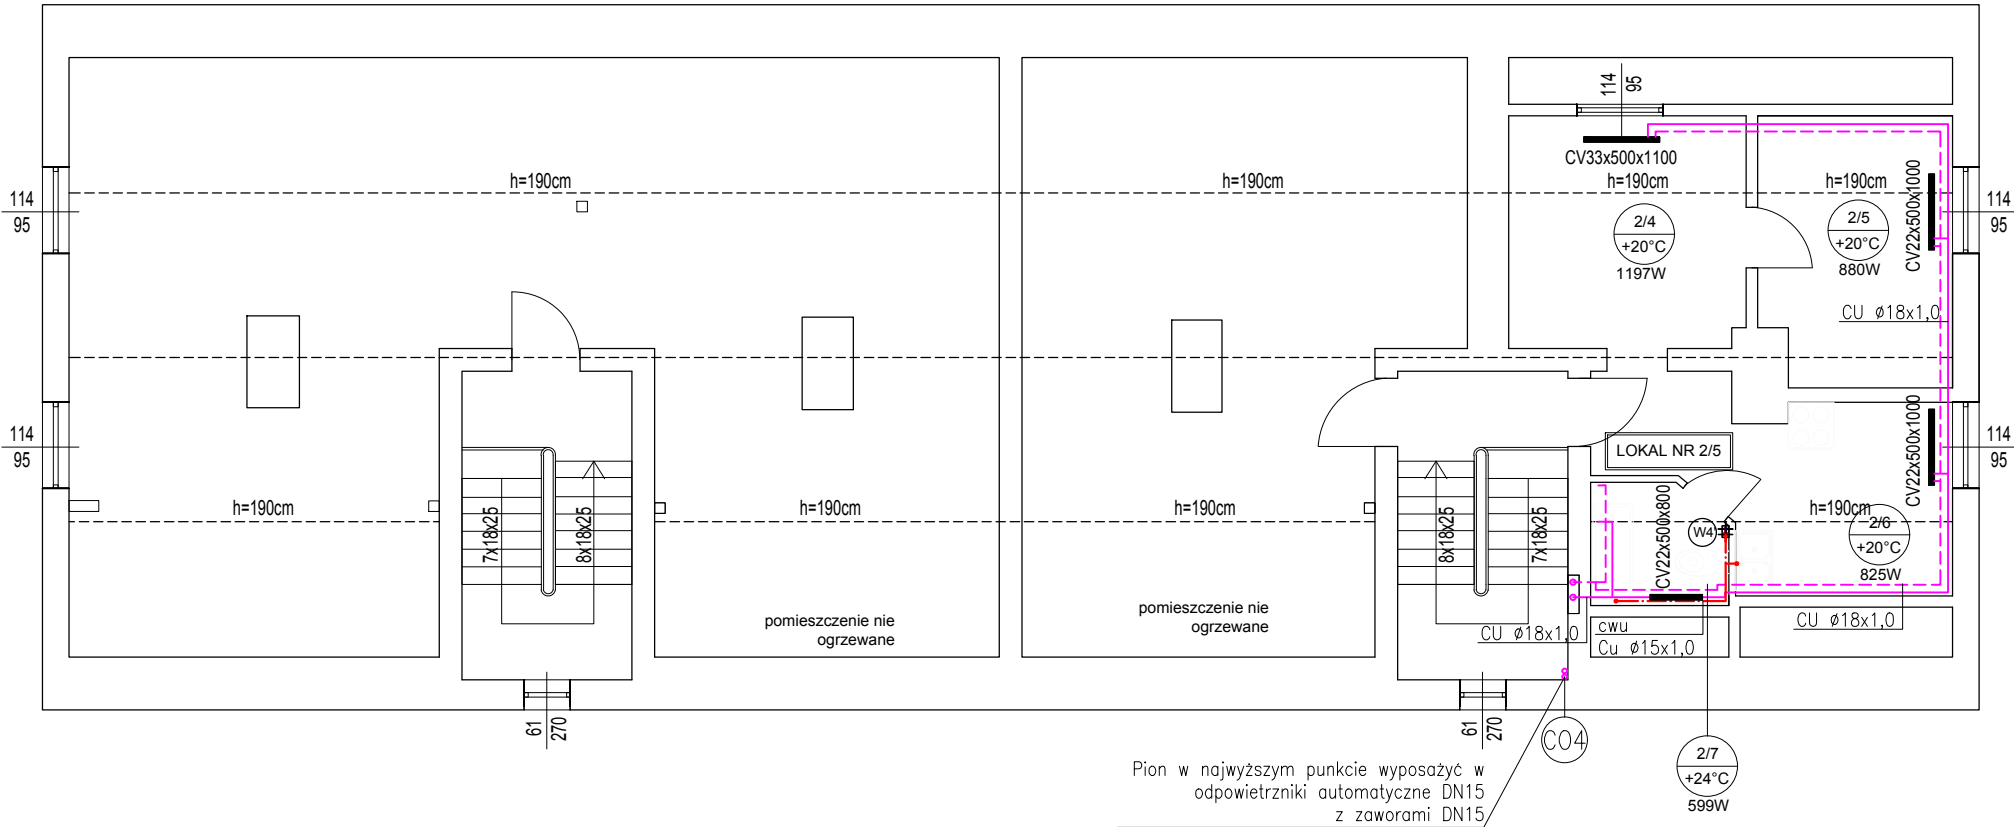

LEGENDA:

- PROJ. INSTALACJA C.O. – PRZEWODY Z RUR MIEDZIANYCH ŁĄCZONYCH PRZEZ ZACISKANIE
- PROJ. INSTALACJA WODY ZIMNEJ Z RUR MIEDZIANYCH
- PROJ. INSTALACJA WODY CIEPŁEJ I CYRKULACJI Z RUR MIEDZIANYCH
- ISTNIEJĄCE PIECE GAZOWE DO LIKWIDACJI
- PION WODY CIEPŁEJ I CYRKULACJI Z RUR MIEDZIANYCH ŁĄCZONYCH PRZEZ ZACISKANIE
- PION INSTALCJI GRZEWCZEJ Z RUR MIEDZIANYCH ŁĄCZONYCH PRZEZ ZACISKANIE
- ISTNIEJĄCE GRZEJNIKI PŁYTOWE WYPOSAŻONE W ZAWORY I GŁOWICE TERMOSTATYCZNE – DO POZOSTAWIENIA
- PROJEKTOWANE GRZEJNIKI PŁYTOWE TYPU "V" WYPOSAŻONE W ZAWORY TERMOSTYCZNE ORAZ GŁOWICE

- Uwagi:
- Wszystkie wymiary należy sprawdzić w naturze przed przystąpieniem do realizacji robót.
 - Wszelkie rozbieżności należy zgłosić projektantowi obiektu przed przystąpieniem do realizacji robót.
 - Stosować grubości izolacji rurociągów zgodnie z załącznikiem do warunków technicznych.
 - W obiekcie dopuszcza się stosowanie wytłacznie izolacji rurociągów prowadzonych natynkowo w klasie palności A
 - Na przejściach instalacji c.o. oraz wody ciepłej i cyrkulacji przez stropy i ściany stosować rury ochronne wypełnione materiałem trwale elastycznym
 - Odcinek instalacji gazowej doprowadzający gaz do istn. kotłów gazowych należy trwale zaslepić poprzez zaspawania. Upřednio po zdjęciu gazomierza należy dokładnie przedmuchać instalację gazową sprężonym powietrzem.
 - Zdemontowany kocioł gazowy i ewentualnie grzejniki należy przekazać właścicielowi lokalu.

2MPROJEKT S.C. Metalowa 7A 10-603 Olsztyn NIP: 7393895841 tel. 608-119-789 lub 668-970-595		Branża: Sanitarna	
Nazwa opracowania: Projekt wewnętrznej instalacji centralnego ogrzewania, ciepłej wody użytkowej, cyrkulacji, węzła cieplnego, przyłącza i sieci w budynku mieszkalnym przy ul. Traugutta 2 w Bartoszychach		Data: 02.2018	
Projektował:	mgr inż. Marek Jakubowski	WAM/0123/ POOS/11	Stadium: Projekt budowlany
Opracował:	inż. Łukasz Ćwikliński		
Sprawił:	mgr inż. Michał Jankowski	WAM/0164/POOS/17	
Rzut poddasza – Instalacja C.O. oraz wody ciepłej i cyrkulacji			Nr rys.: S-4