


ROZWINIĘCIE INSTALACJI
WODY CIEPŁEJ I CYRKULACJI

UL.TRAUGUTTA 2

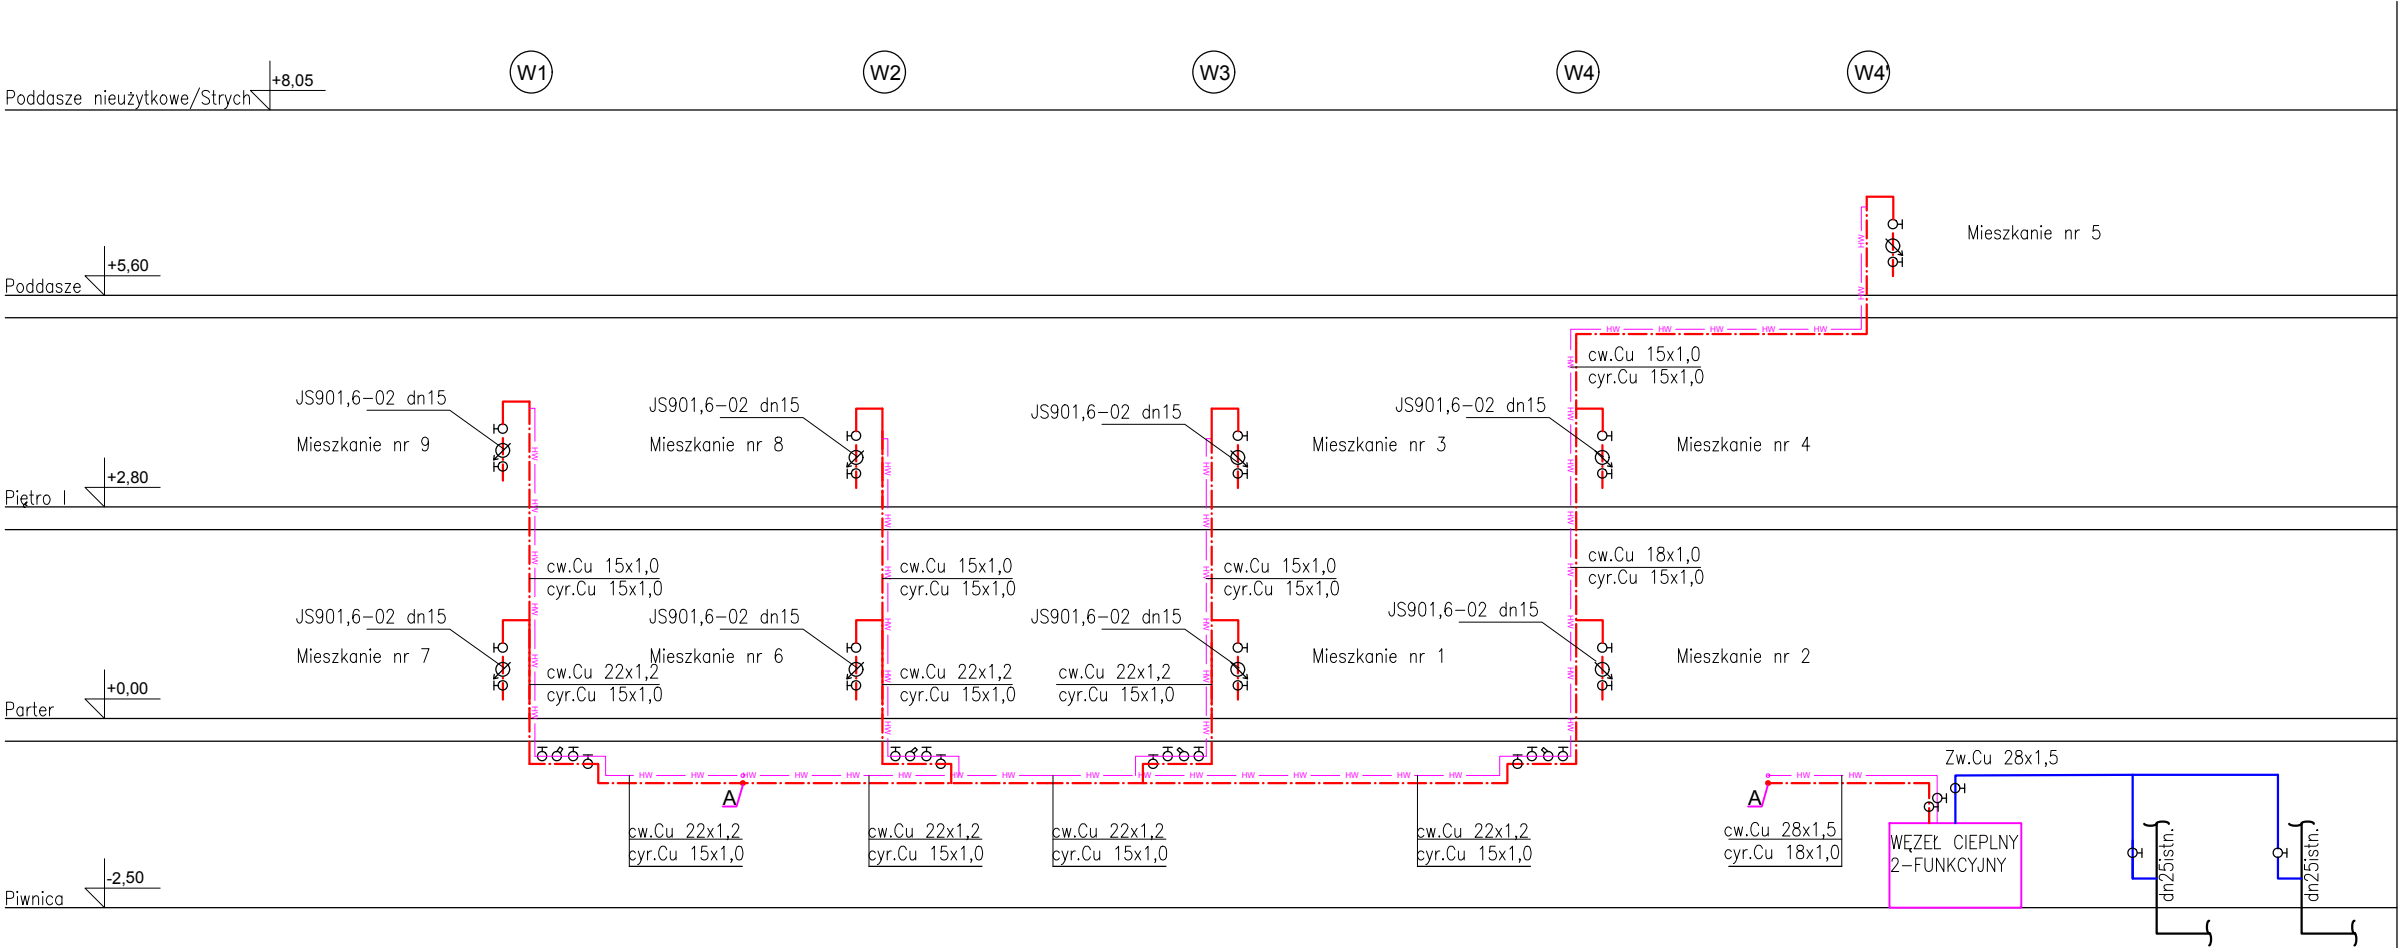

SCHEMAT ZAWORÓW PODPIONOWYCH CW I CYR
1- ZAWÓR KULOWY DN 20 Z PÓŁSRUBUNKIEM
2- ZAWÓR MTCV- B DN 15

LEGENDA:

- PROJ. INSTALACJA WODY ZIMNEJ Z RUR PP PN16
- PROJ. INSTALACJA WODY CIEPŁEJ I CYRKULACJI Z RUR PP STABI AL PN 20
- ISTNIEJĄCE PIECE GAZOWE DO LIKWIDACJI
- W1 PION WODY CIEPŁEJ I CYRKULACJI Z RUR PP STABI AL PN 20
- CO1 PION INSTALCJI GRZEWOCZEJ Z RUR MIEDZIANYCH ŁĄCZONYCH PRZEZ ZACISKANIE

2MPROJEKT S.C. Metalowa 7A 10-603 Olsztyn NIP: 7393895841 tel. 608-119-789 lub 668-970-595		
Nazwa opracowania: Projekt wewnętrznej instalacji centralnego ogrzewania, ciepłej wody użytkowej, cyrkulacji, węzła cieplnego, przyłącza i sieci w budynku mieszkalnym przy ul. Traugutta 2 w Bartoszycach		Branża.: Sanitarna
Projektował: mgr inż. Marek Jakubowski WAM/0123/ P00S/11		Data: 02.2018
Opracował: inż. Łukasz Ćwikliński		Stadium: Projekt budowlany
Sprawdził: mgr inż. Michał Jankowski WAM/0164/P00S/17		Skala: BS
Rozwinięcie wody ciepłej i cyrkulacji		Nr rys.: S-5