


ROZWINIĘCIE INSTALACJI C.O.

UL.TRAUGUTTA 2

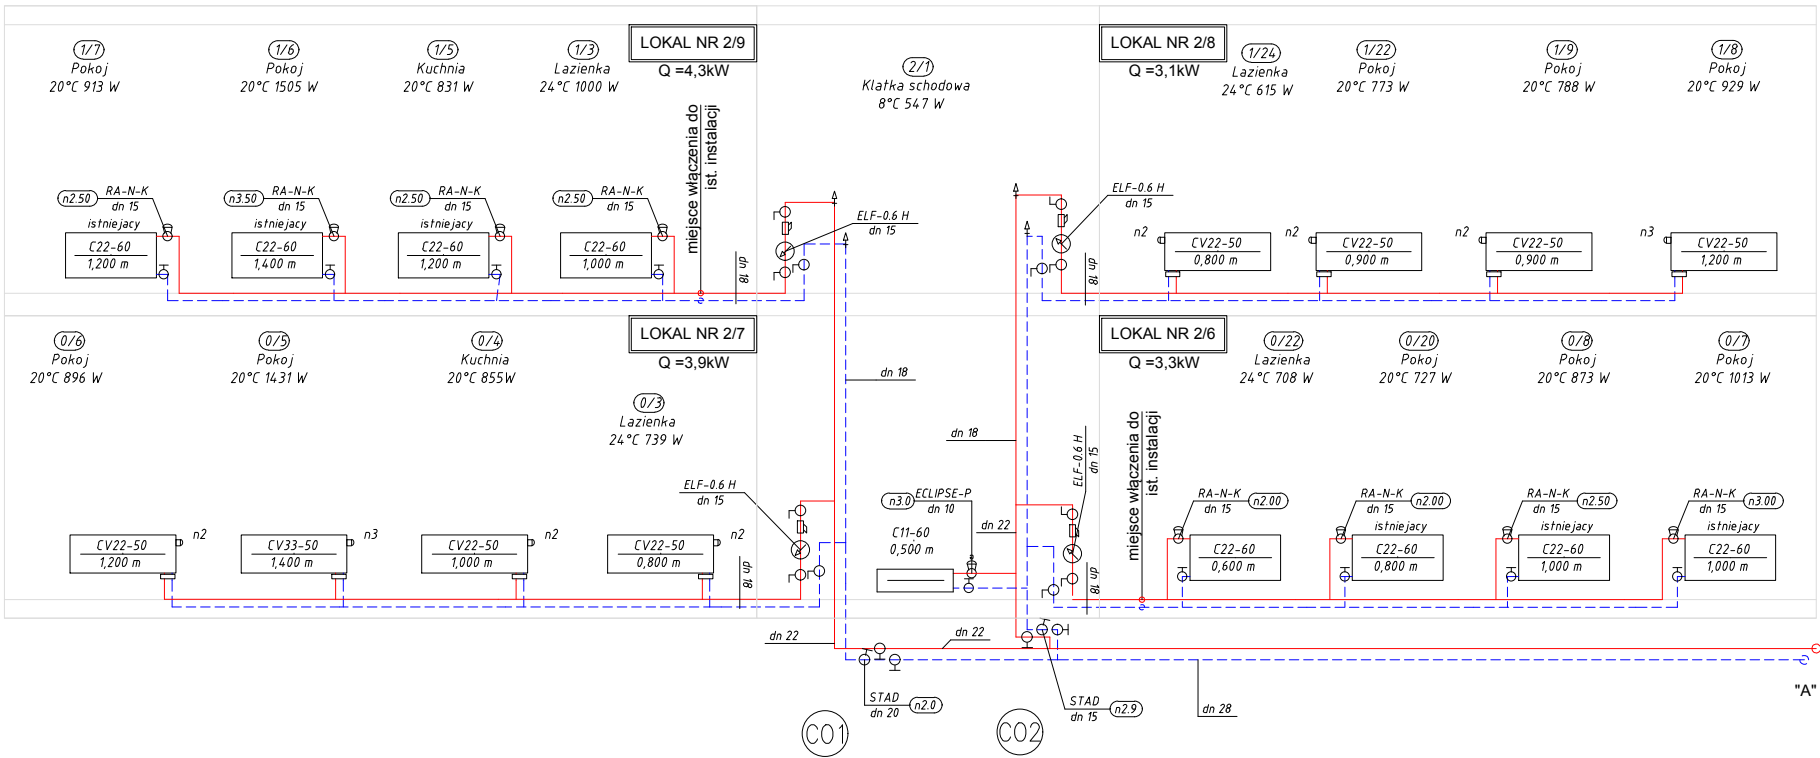

LEGENDA:

- PROJ. INSTALACJA C.O. – PRZEWODY Z RUR MIEDZIANYCH ŁĄCZONYCH PRZEZ ZACISKANIE
- PION INSTALCJI GRZEWczej Z RUR MIEDZIANYCH ŁĄCZONYCH PRZEZ ZACISKANIE
- PROJEKTOWANE GRZEJNIKI PŁYTOWE TYPU "V" WYPOSAŻONE W ZAWORY TERMOSTYCZNE ORAZ GŁOWICE
- ISTNIEJĄCE GRZEJNIKI PŁYTOWE WYPOSAŻONE W ZAWORY I GŁOWICE TERMOSTATYCZNE – DO POZOSTAWIENIA

2MPROJEKT S.C. Metalowa 7A 10-603 Olsztyn NIP: 7393895841 tel. 608-119-789 lub 668-970-595		Nazwa opracowania: Projekt wewnętrznej instalacji centralnego ogrzewania, ciepłej wody użytkowej, cyrkulacji, w budynku mieszkalnym przy ul. Traugutta 2 w Bartoszycach	
Projektował: mgr inż. Marek Jakubowski		Branża: Sanitarna	
Opracował: inż. Łukasz Ćwikliński		Data: 02.2018	
Sprawdził: mgr inż. Michał Jankowski		Stadium: Projekt budowlany	
Rozwinięcie instalacji C.O.		Skala: BS	
		Nr rys.: S-6	