RZUT PAERTERU
SKALA 1:100

UL.TRAUGUTTA 3-6

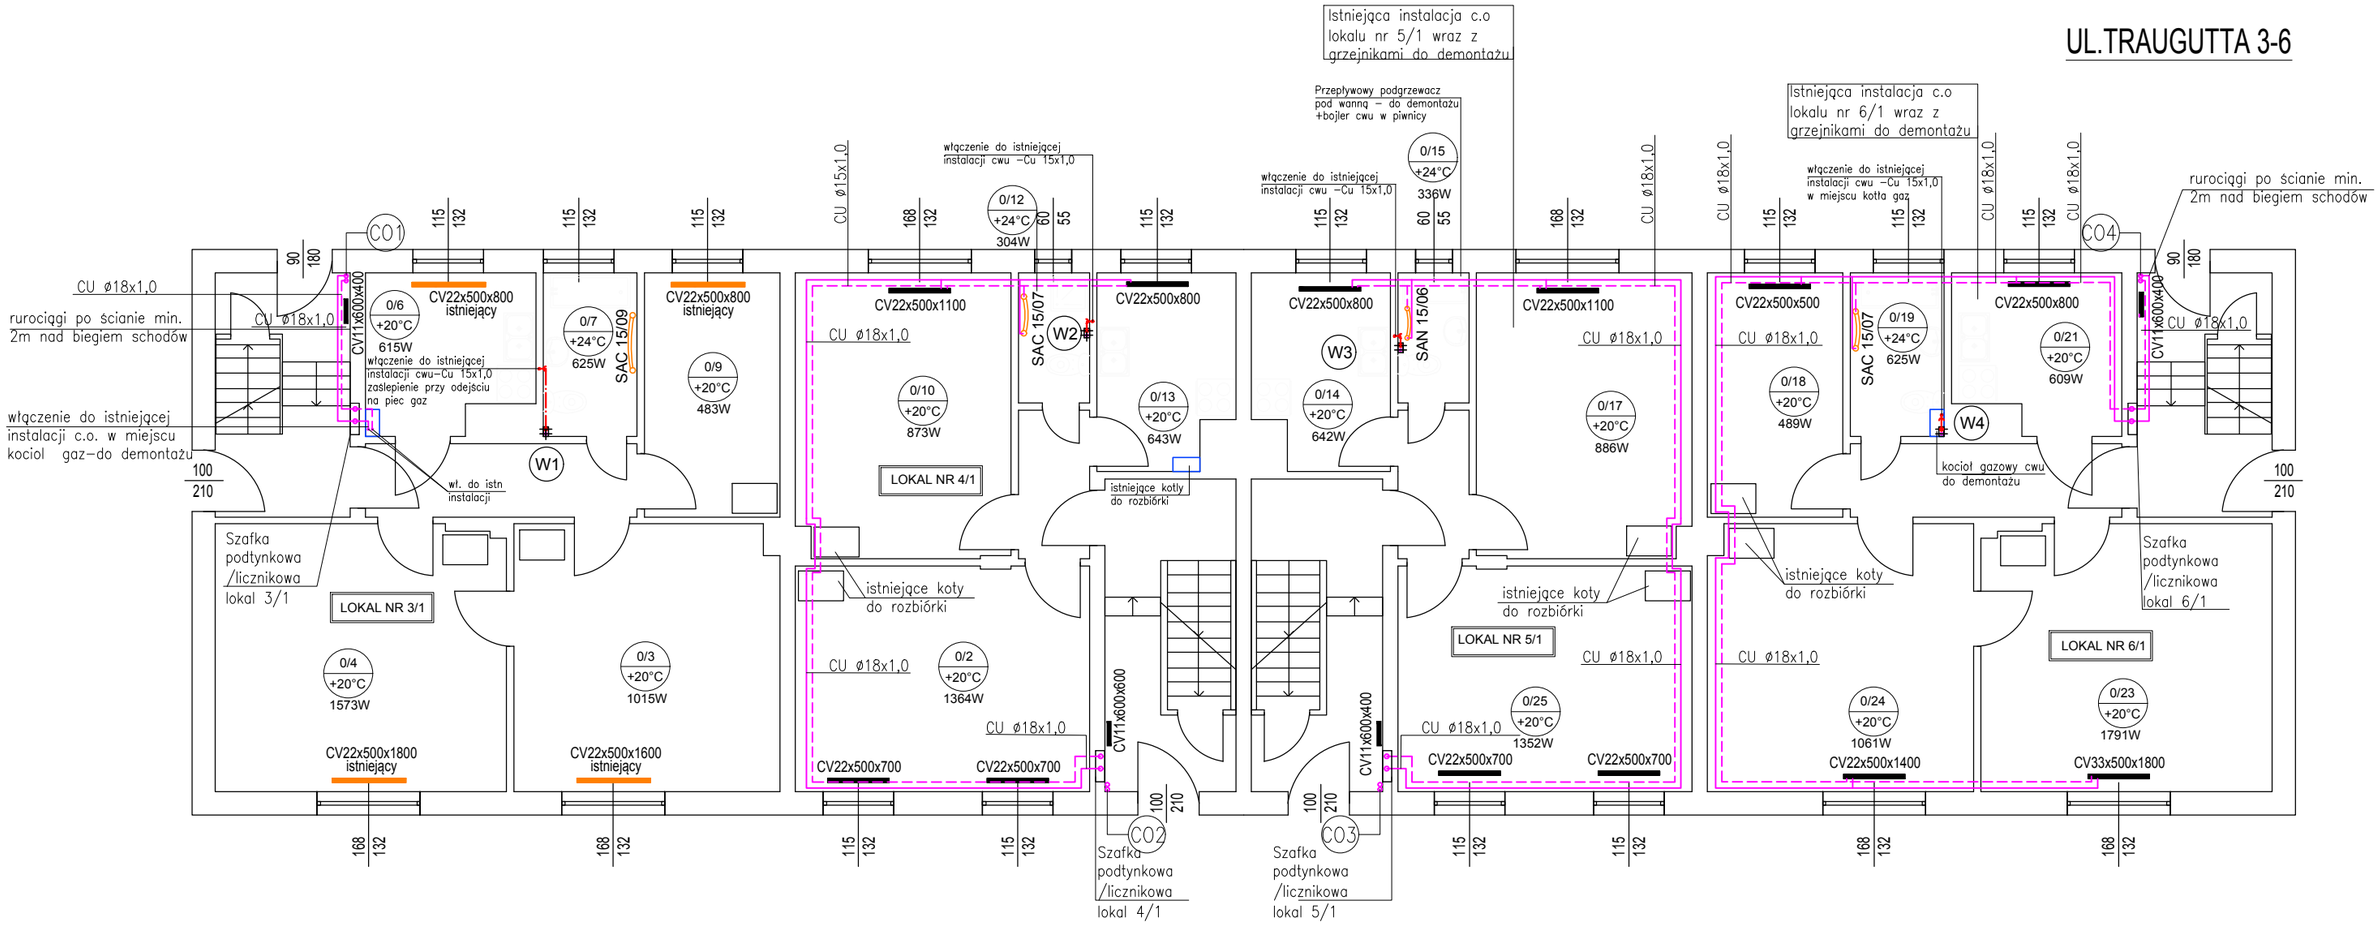

LEGENDA:

- PROJ. INSTALACJA C.O. – PRZEWODY Z RUR MIEDZIANYCH ŁĄCZONYCH PRZEZ ZACISKANIE
- PROJ. INSTALACJA WODY ZIMNEJ Z RUR MIEDZIANYCH
- PROJ. INSTALACJA WODY CIEPŁEJ I CYRKULACJI Z RUR MIEDZIANYCH
- G — ISTNIEJĄCE KOCIOŁ GAZOWE DO LIKWIDACJI
- W1 — PION WODY CIEPŁEJ I CYRKULACJI Z RUR MIEDZIANYCH ŁĄCZONYCH PRZEZ ZACISKANIE
- CO1 — PION INSTALCJI GRZEWCZEJ Z RUR MIEDZIANYCH ŁĄCZONYCH PRZEZ ZACISKANIE
- C11x600x1200 istniejący — ISTNIEJĄCE GRZEJNIKI PŁYTOWE WYPOSAŻONE W ZAWORY I GŁOWICE TERMOSTATYCZNE – DO POZOSTAWIENIA
- V22x450x1000 — PROJEKTOWANE GRZEJNIKI PŁYTOWE TYPU "V" WYPOSAŻONE W ZAWORY TERMOSTYCZNE ORAZ GŁOWICE

Uwagi:

1. Wszystkie wymiary należy sprawdzić w naturze przed przystąpieniem do realizacji robót.
2. Wszelkie rozbieżności należy zgłosić projektantowi obiektu przed przystąpieniem do realizacji robót.
3. Stosować grubości izolacji rurociągów zgodnie z załącznikiem do warunków technicznych.
4. W obiekcie dopuszcza się stosowanie wyłącznie izolacji rurociągów prowadzonych natynkowo w klasie palności A
5. Na przejściach instalcji c.o. oraz wody ciepłej i cyrkulacji przez stropy i ściany stosować rury ochronne wypełnione materiałem trwale elastycznym
6. Odcinek instalacji gazowej doprowadzający gaz do istn. kotłow gazowych należy trwale zaślepić poprzez zaspawania. Uprzednio po zdjęciu gazomierza należy dokładnie przedmuchać instalację gazową sprężonym powietrzem.
7. Zdemontowany kocioł gazowy i ewentualnie grzejniki należy przekazać właścicielowi lokalu.

2MPROJEKT S.C. UL. METALOWA 7A, 10–603 OLSZTYN
NIP: 7393895841 TEL.608–119–789 LUB 668–970–595

Nazwa opracowania: Projekt wewnętrznej instalacji centralnego ogrzewania, ciepłej wody użytkowej , cyrkulacji w budynku mieszkalnym przy ul. Traugutta 3–6 w Bartoszycach			Branża: Sanitarna
			Data: 02.2018r.
Projektował:	mgr inż Marek Jakubowski	WAM/0123/POOS/11	Stadium: Projekt budowlany
Opracował:	inż. Łukasz Ćwikliński		
Sprawdził:	mgr inż. Michał Jankowski	WAM/0164/POOS/17	Skala: 1:100
Rzut parteru – Instalacja c.o. oraz ciepłej wody i cyrkulacji			Nr rys.: S–2