


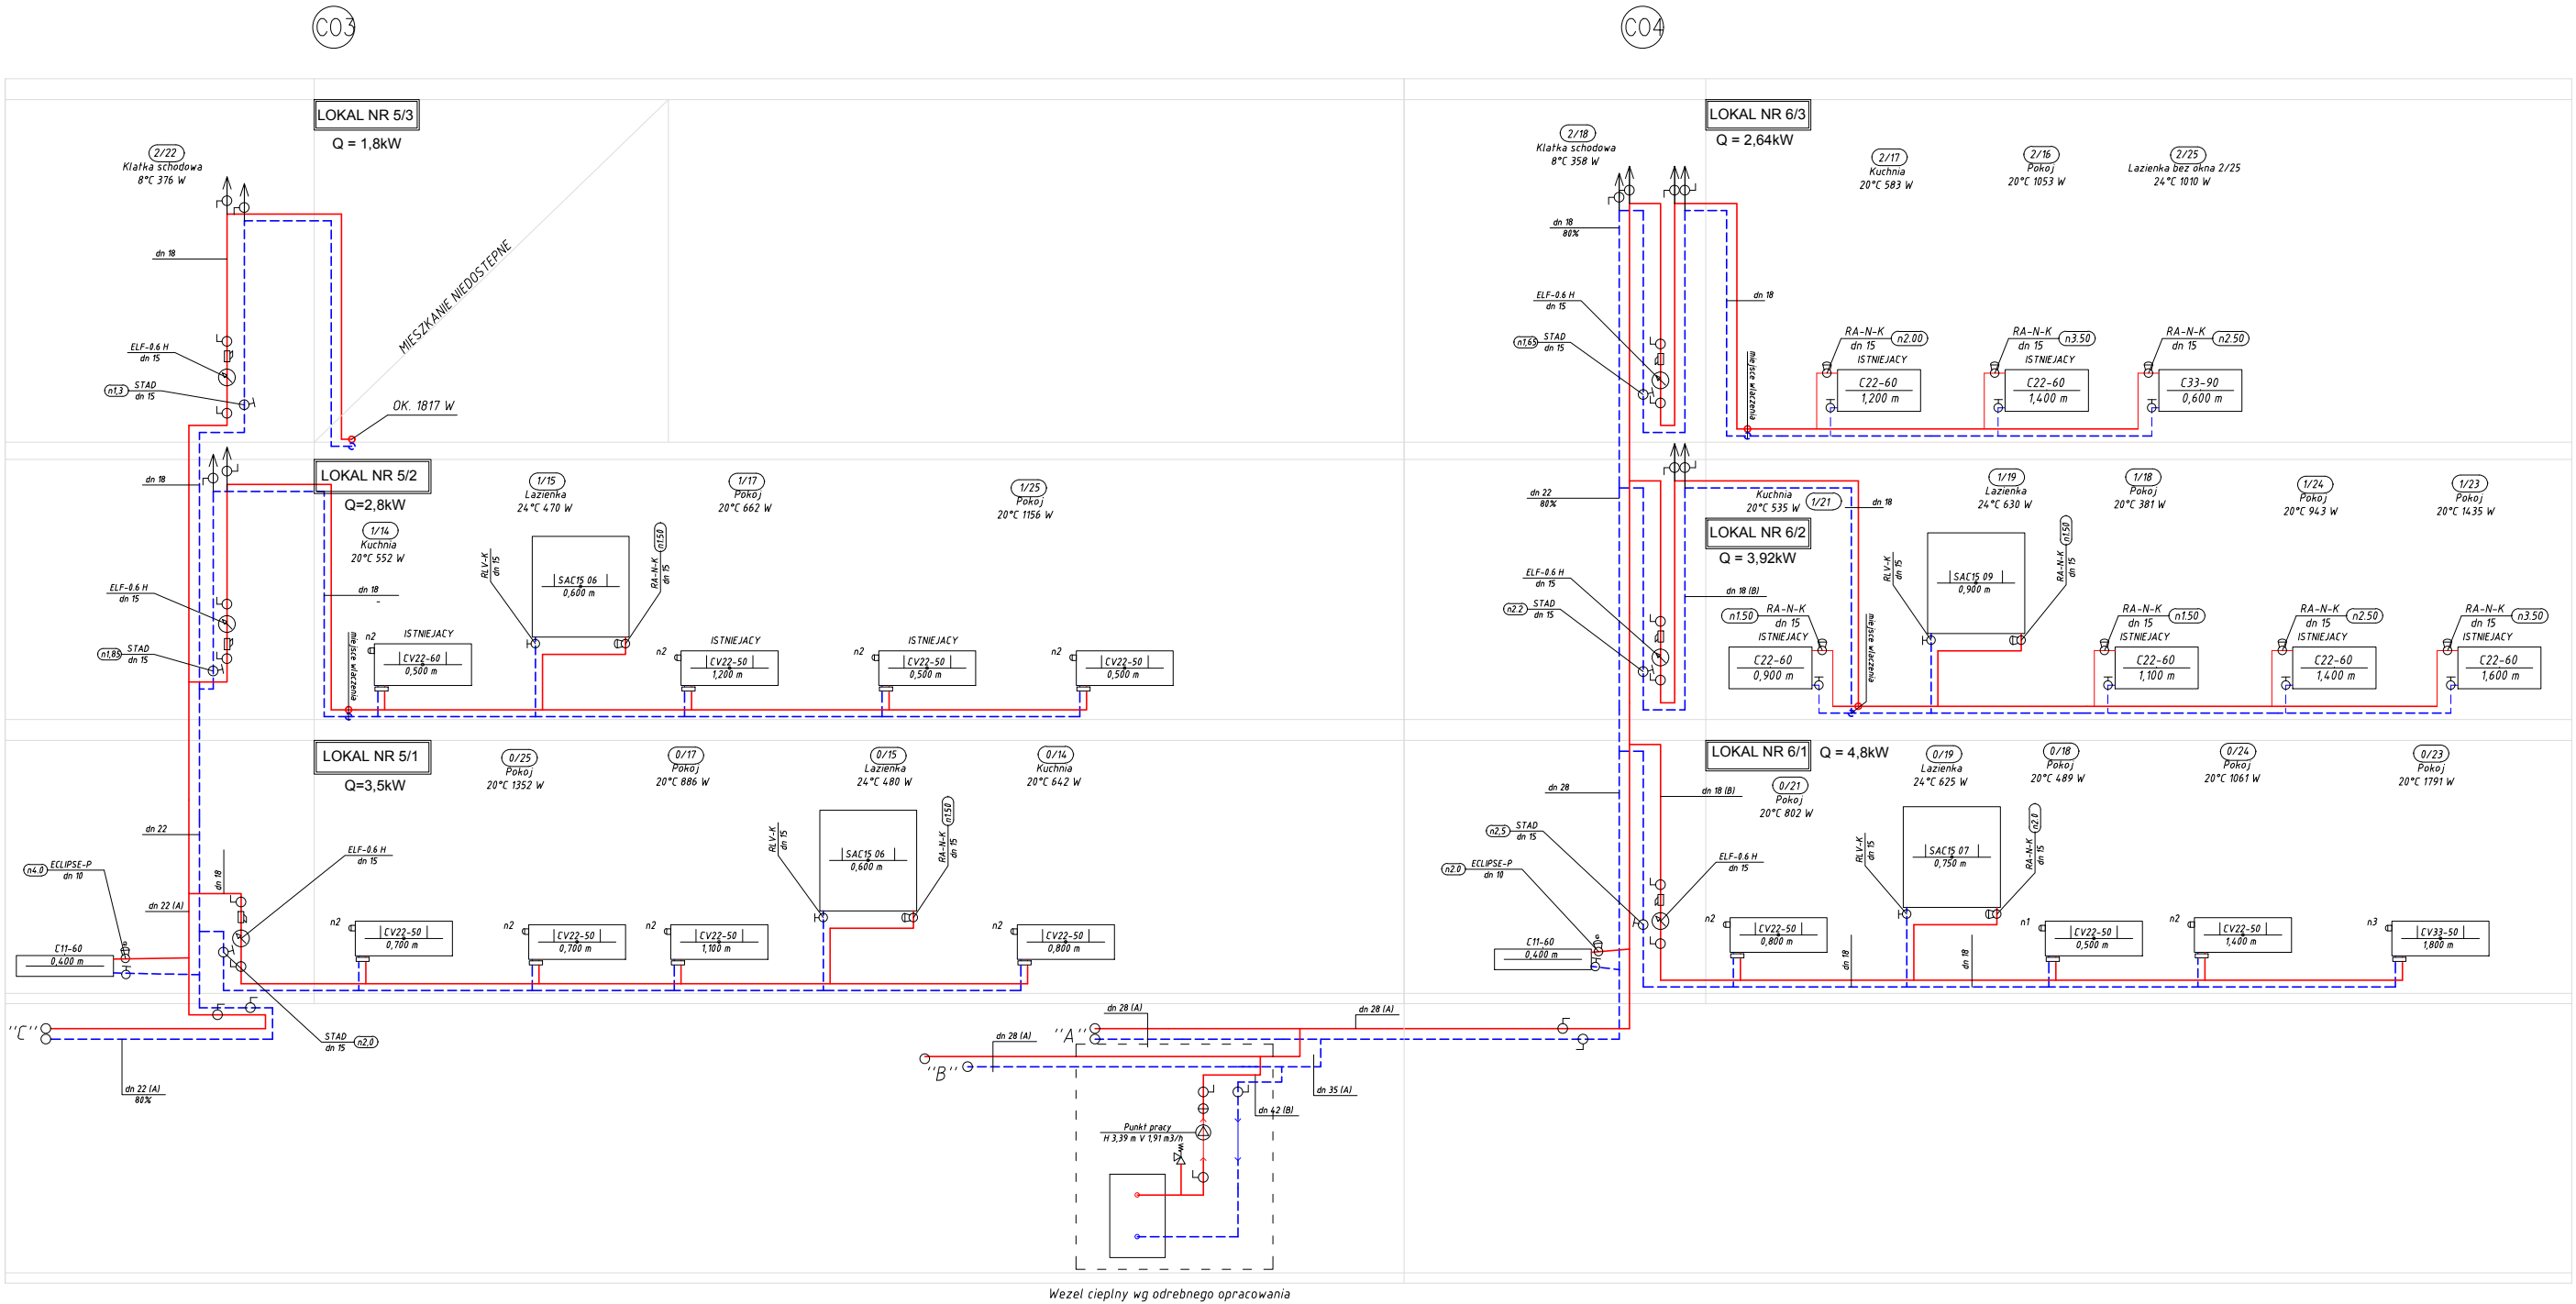

LEGENDA:

- PROJ. INSTALACJA C.O. – PRZEWODY Z RUR MIEDZIANYCH ŁĄCZONYCH PRZEZ ZACISKANIE
- PION INSTALCJI GRZEWCZEJ Z RUR MIEDZIANYCH ŁĄCZONYCH PRZEZ ZACISKANIE
- PROJEKTOWANE GRZEJNIKI PŁYTOWE TYPU "V" WYPOSAŻONE W ZAWORY TERMOSTYCZNE ORAZ GŁOWICE
- ISTNIEJĄCE GRZEJNIKI PŁYTOWE WYPOSAŻONE W ZAWORY I GŁOWICE TERMOSTATYCZNE – DO POZOSTAWIENIA

		2MPROJEKT S.C. UL. METALOWA 7A, 10-603 OLSZTYN NIP: 7393895841 TEL.608-119-789 LUB 668-970-595	
Nazwa opracowania: Projekt wewnętrznej instalacji centralnego ogrzewania, ciepłej wody użytkowej, cyrkulacji w budynku mieszkalnym przy ul. Traugutta 3-6 w Bartoszychach		Branża: Sanitarna	
		Data: 02.2018r.	
Projektował:	mgr inż Marek Jakubowski	WAM/0123/POOS/11	Stadium: Projekt budowlany
Opracował:	inż. Łukasz Ćwikliński		
Sprawdził:	mgr inż. Michał Jankowski	WAM/0164/POOS/17	Skala: BS
Rozwinięcie instalacji C.O.			Nr rys.: S-6