ROZWINIĘCIE INSTALACJI WODY CIEPŁEJ I CYRKULACJI

UL.TRAUGUTTA 7-8

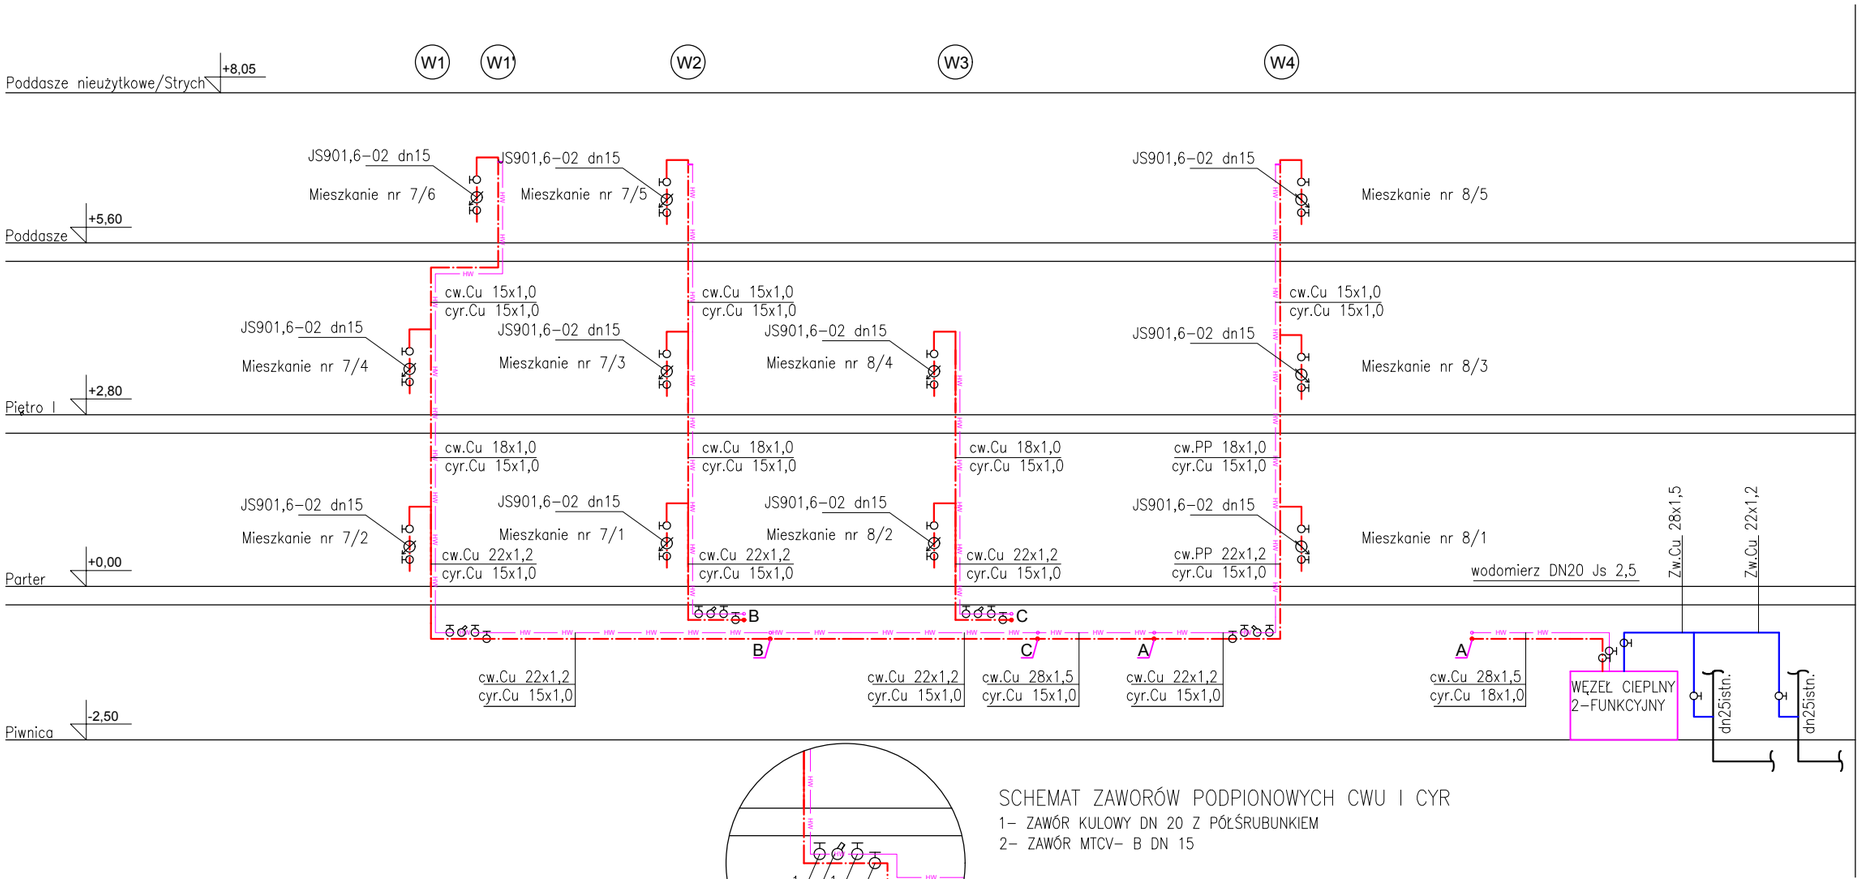

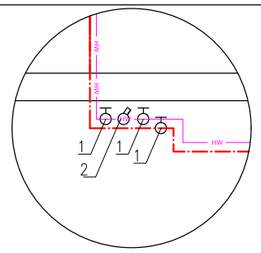

SCHEMAT ZAWORÓW PODPIONOWYCH CWU I CYR
1- ZAWÓR KULOWY DN 20 Z PÓŁŚRUBUNKIEM
2- ZAWÓR MTCV- B DN 15

LEGENDA:

- PROJ. INSTALACJA C.O. – PRZEWODY Z RUR MIEDZIANYCH ŁĄCZONYCH PRZEZ ZACISKANIE
- PROJ. INSTALACJA WODY ZIMNEJ Z RUR MIEDZIANYCH
- PROJ. INSTALACJA WODY CIEPŁEJ I CYRKULACJI Z RUR MIEDZIANYCH
- VG ISTNIEJĄCE PIECE GAZOWE DO LIKWIDACJI
- W1 PION WODY CIEPŁEJ I CYRKULACJI Z RUR MIEDZIANYCH ŁĄCZONYCH PRZEZ ZACISKANIE
- CO1 PION INSTALCJI GRZEWCZEJ Z RUR MIEDZIANYCH ŁĄCZONYCH PRZEZ ZACISKANIE

2MPROJEKT S.C. Metalowa 7A 10-603
Olsztyn NIP: 7393895841 tel. 608-119-789 lub 668-970-595

Nazwa opracowania: Projekt wewnętrznej instalacji centralnego ogrzewania, ciepłej wody użytkowej , cyrkulacji w budynku mieszkalnym przy ul. Traugutta 7-8 w Bartoszycach			Branża.: Sanitarna
			Data: 02.2018
Projektował:	mgr inż. Marek Jakubowski	WAM/0123/ POOS/11	Stadium: Projekt budowlany
Opracował:	inż. Łukasz Ćwikliński		
Sprawdził:	mgr inż. Michał Jankowski	WAM/0164/POOS/17	Skala: bs
Rozwinięcie instalacja ciepłej wody i cyrkulacji			Nr rys.: S-5