


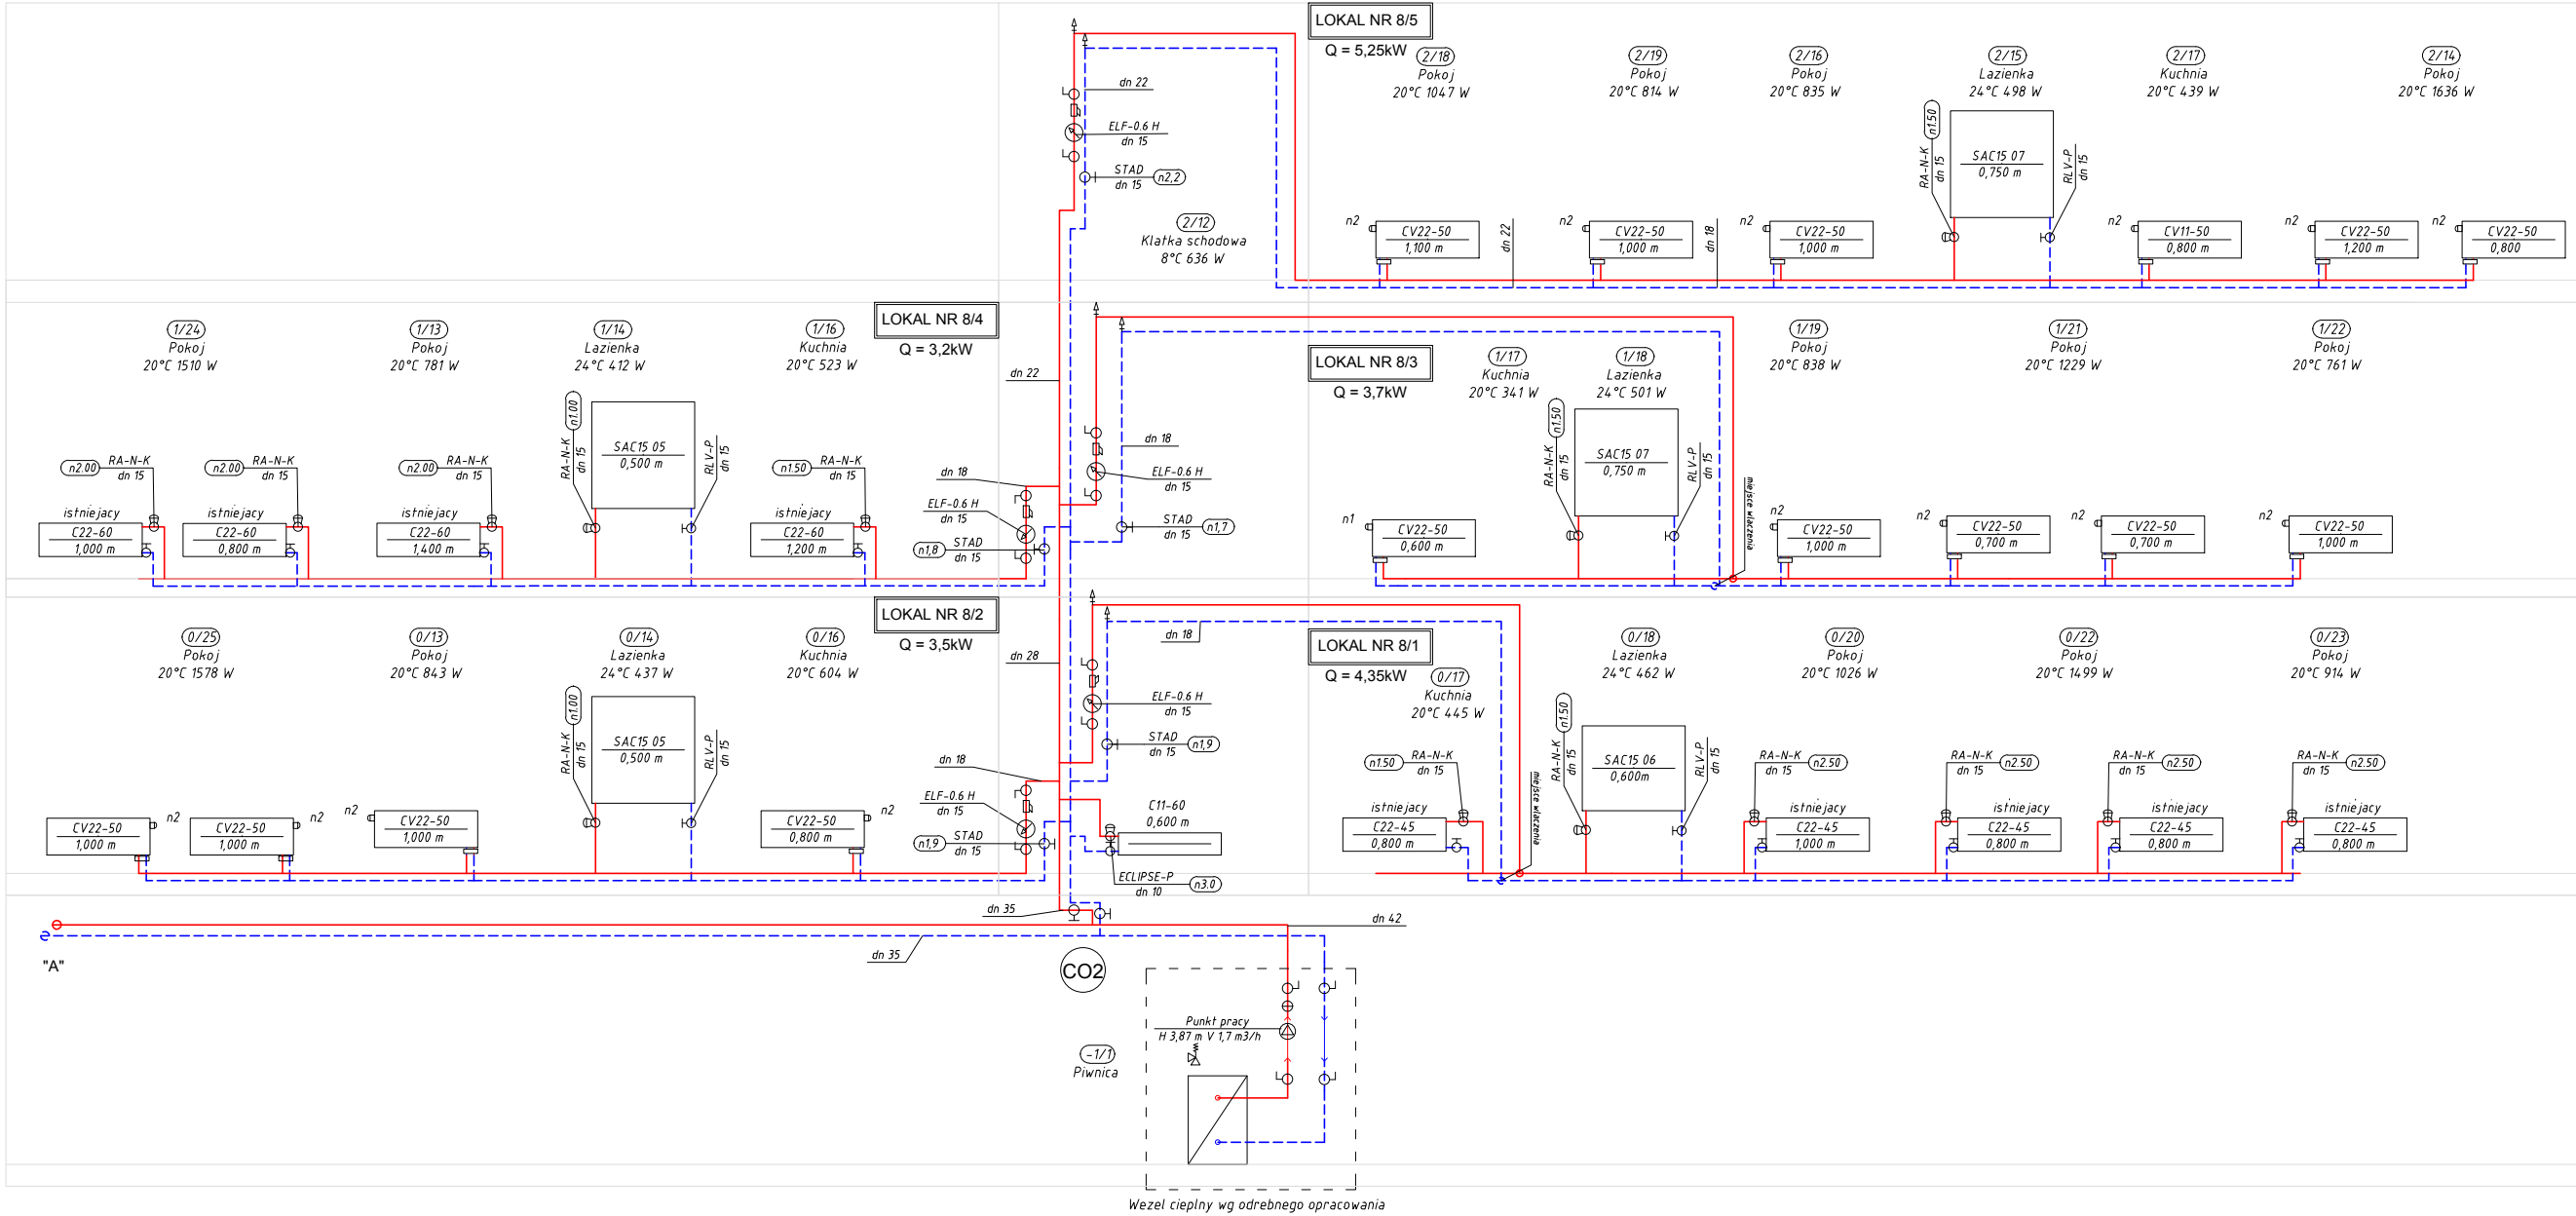

LEGENDA:

- PROJ. INSTALACJA C.O. – PRZEWODY Z RUR MIEDZIANYCH ŁĄCZONYCH PRZEZ ZACISKANIE
- PION INSTALCJI GRZEWczej Z RUR MIEDZIANYCH ŁĄCZONYCH PRZEZ ZACISKANIE
- PROJEKTOWANE GRZEJNIKI PŁYTOWE TYPU "V" WYPOSAŻONE W ZAWORY TERMOSTYCZNE ORAZ GŁOWICE
- ISTNIEJĄCE GRZEJNIKI PŁYTOWE WYPOSAŻONE W ZAWORY I GŁOWICE TERMOSTATYCZNE – DO POZOSTAWIENIA

2MPROJEKT S.C. Metalowa 7A 10-603 Olsztyn NIP: 7393895841 tel. 608-119-789 lub 668-970-595		Branża: Sanitarna	
Nazwa opracowania: Projekt wewnętrznej instalacji centralnego ogrzewania, ciepłej wody użytkowej, cyrkulacji w budynku mieszkalnym przy ul. Traugutta 7-8 w Bartoszycach		Data: 02.2018	
Projektował:	mgr inż. Marek Jakubowski	WAM/0123/ POOS/11	Stadium: Projekt budowlany
Opracował:	inż. Łukasz Ćwikliński		
Sprawdził:	mgr inż. Michał Jankowski	WAM/0164/POOS/17	
Rozwinięcie instalacji C.O. Traugutta 7,8			Nr rys.: S-6