


ROZWINIĘCIE INSTALACJI
WODY CIEPŁEJ I CYRKULACJI

UL.TRAUGUTTA 13-16

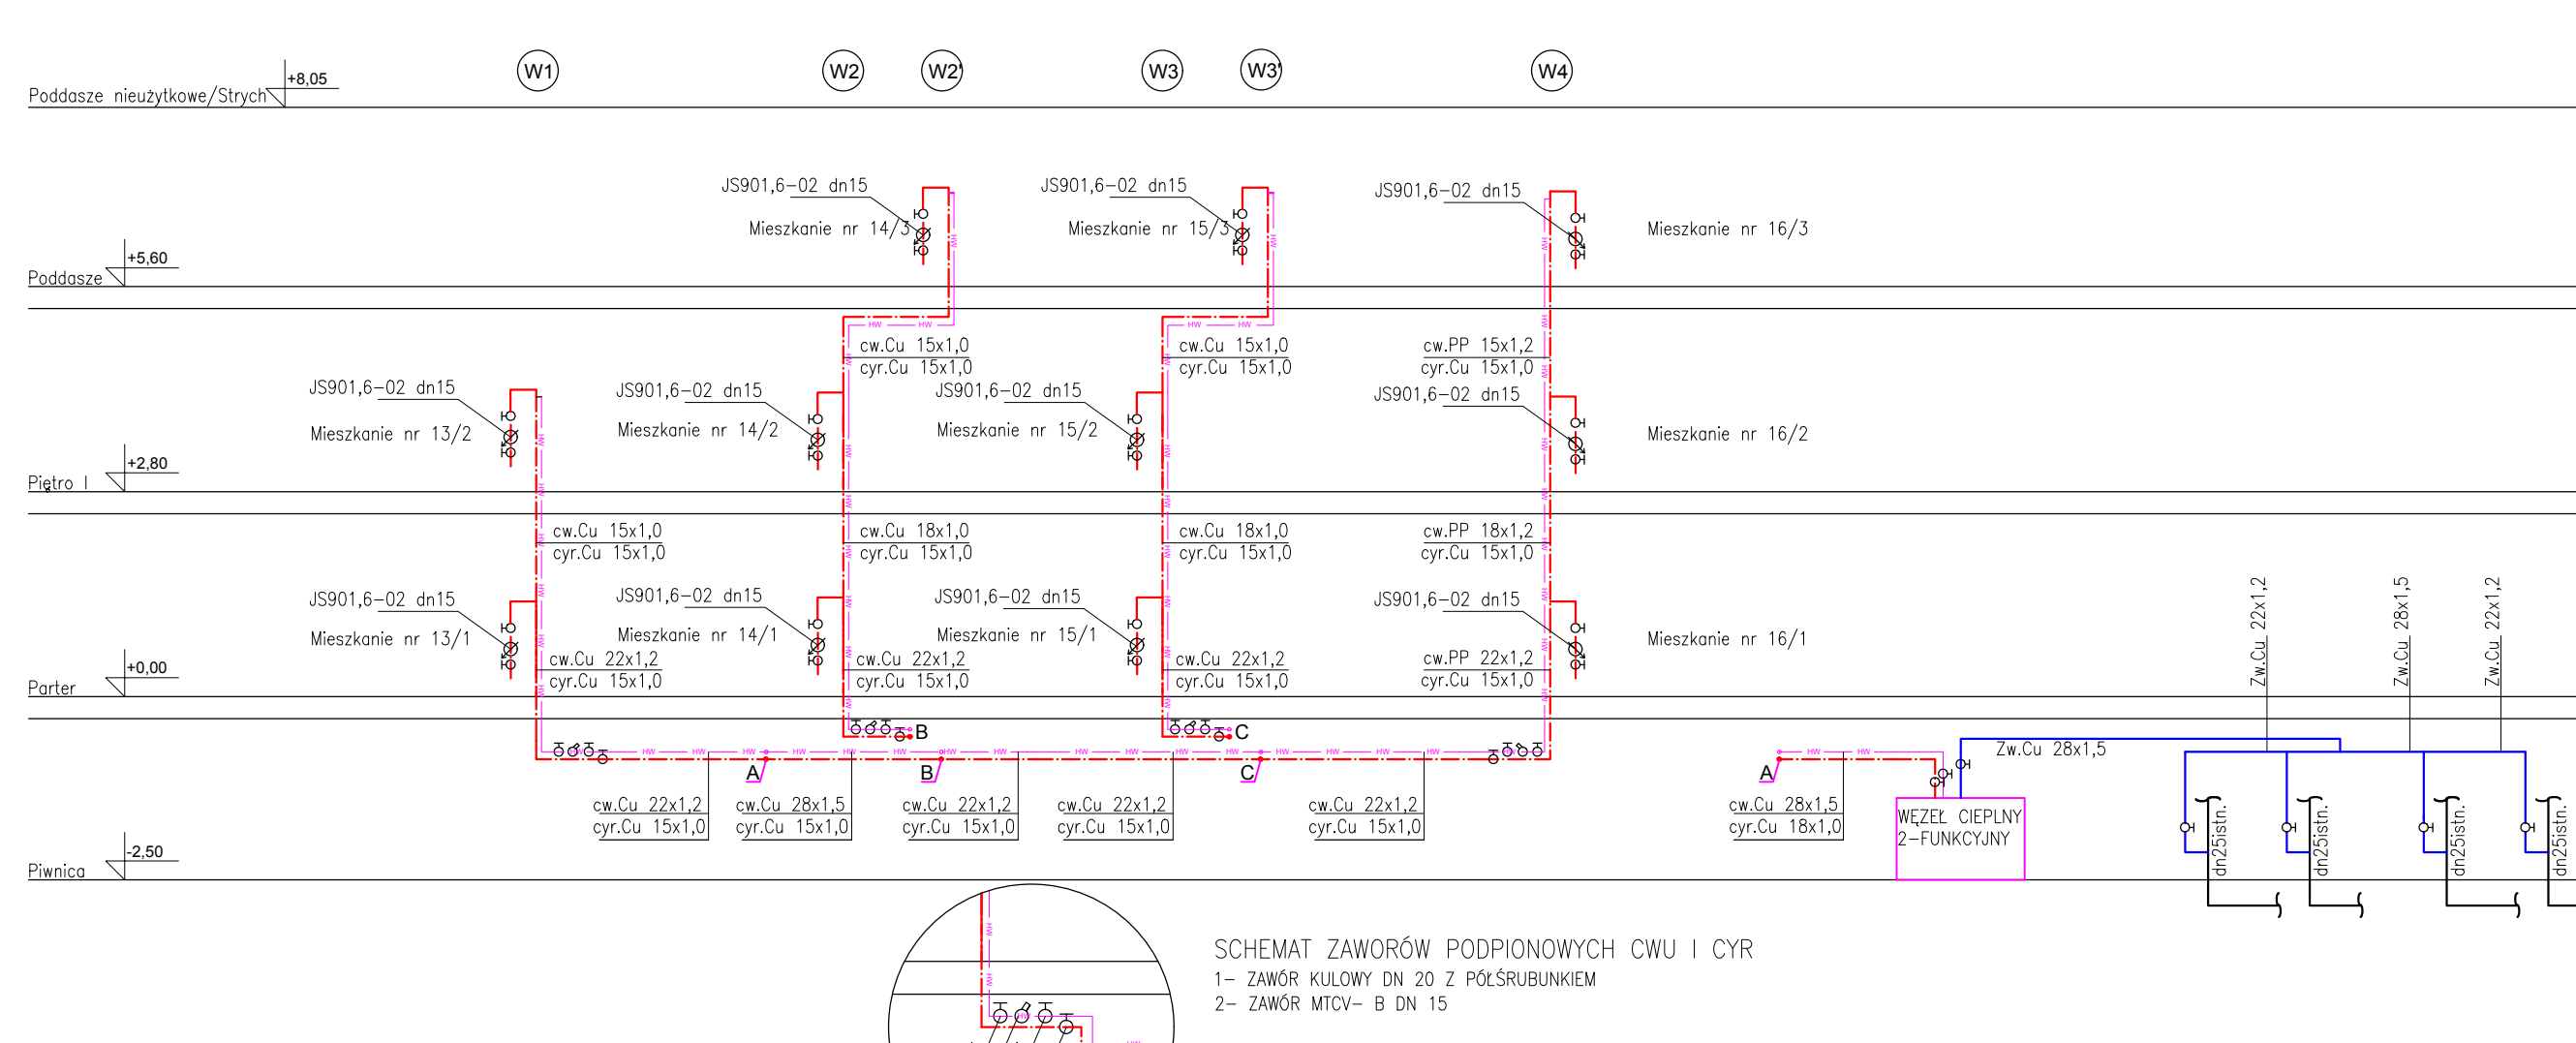

LEGENDA:

- PROJ. INSTALACJA C.O. – PRZEWODY Z RUR MIEDZIANYCH ŁĄCZONYCH PRZEZ ZACISKANIE
- PROJ. INSTALACJA WODY ZIMNEJ Z RUR MIEDZIANYCH
- PROJ. INSTALACJA WODY CIEPŁEJ I CYRKULACJI Z RUR MIEDZIANYCH
- ISTNIEJĄCE PIECE GAZOWE DO LIKWIDACJI
- PION WODY CIEPŁEJ I CYRKULACJI Z RUR MIEDZIANYCH ŁĄCZONYCH PRZEZ ZACISKANIE
- PION INSTALCJI GRZEWczej Z RUR MIEDZIANYCH ŁĄCZONYCH PRZEZ ZACISKANIE

SCHEMAT ZAWORÓW PODPIONOWYCH CWU I CYR
1– ZAWÓR KULOWY DN 20 Z PÓŁSRUBUNKIEM
2– ZAWÓR MTCV– B DN 15

2MPROJEKT S.C. UL. METALOWA 7A, 10–603 OLSZTYN NIP: 7393895841 TEL.608–119–789 LUB 668–970–595			
Nazwa opracowania: Projekt wewnętrznej instalacji centralnego ogrzewania, ciepłej wody użytkowej , cyrkulacji w bud. mieszkalnym przy ul. Traugutta 13–16 w Bartoszycach		Branża: Sanitarna	
		Data: 02.2018r.	
Projektował:	mgr inż Marek Jakubowski	WAM/0123/POOS/11	Stadium: Projekt budowlany
Opracował:	inż Łukasz Ćwikliński		
Sprawdził:	mgr inż. Michał Jankowski	WAM/0164/POOS/17	Skala: BS
Rozwinięcie instalacji ciepłej wody			Nr rys.: S–5