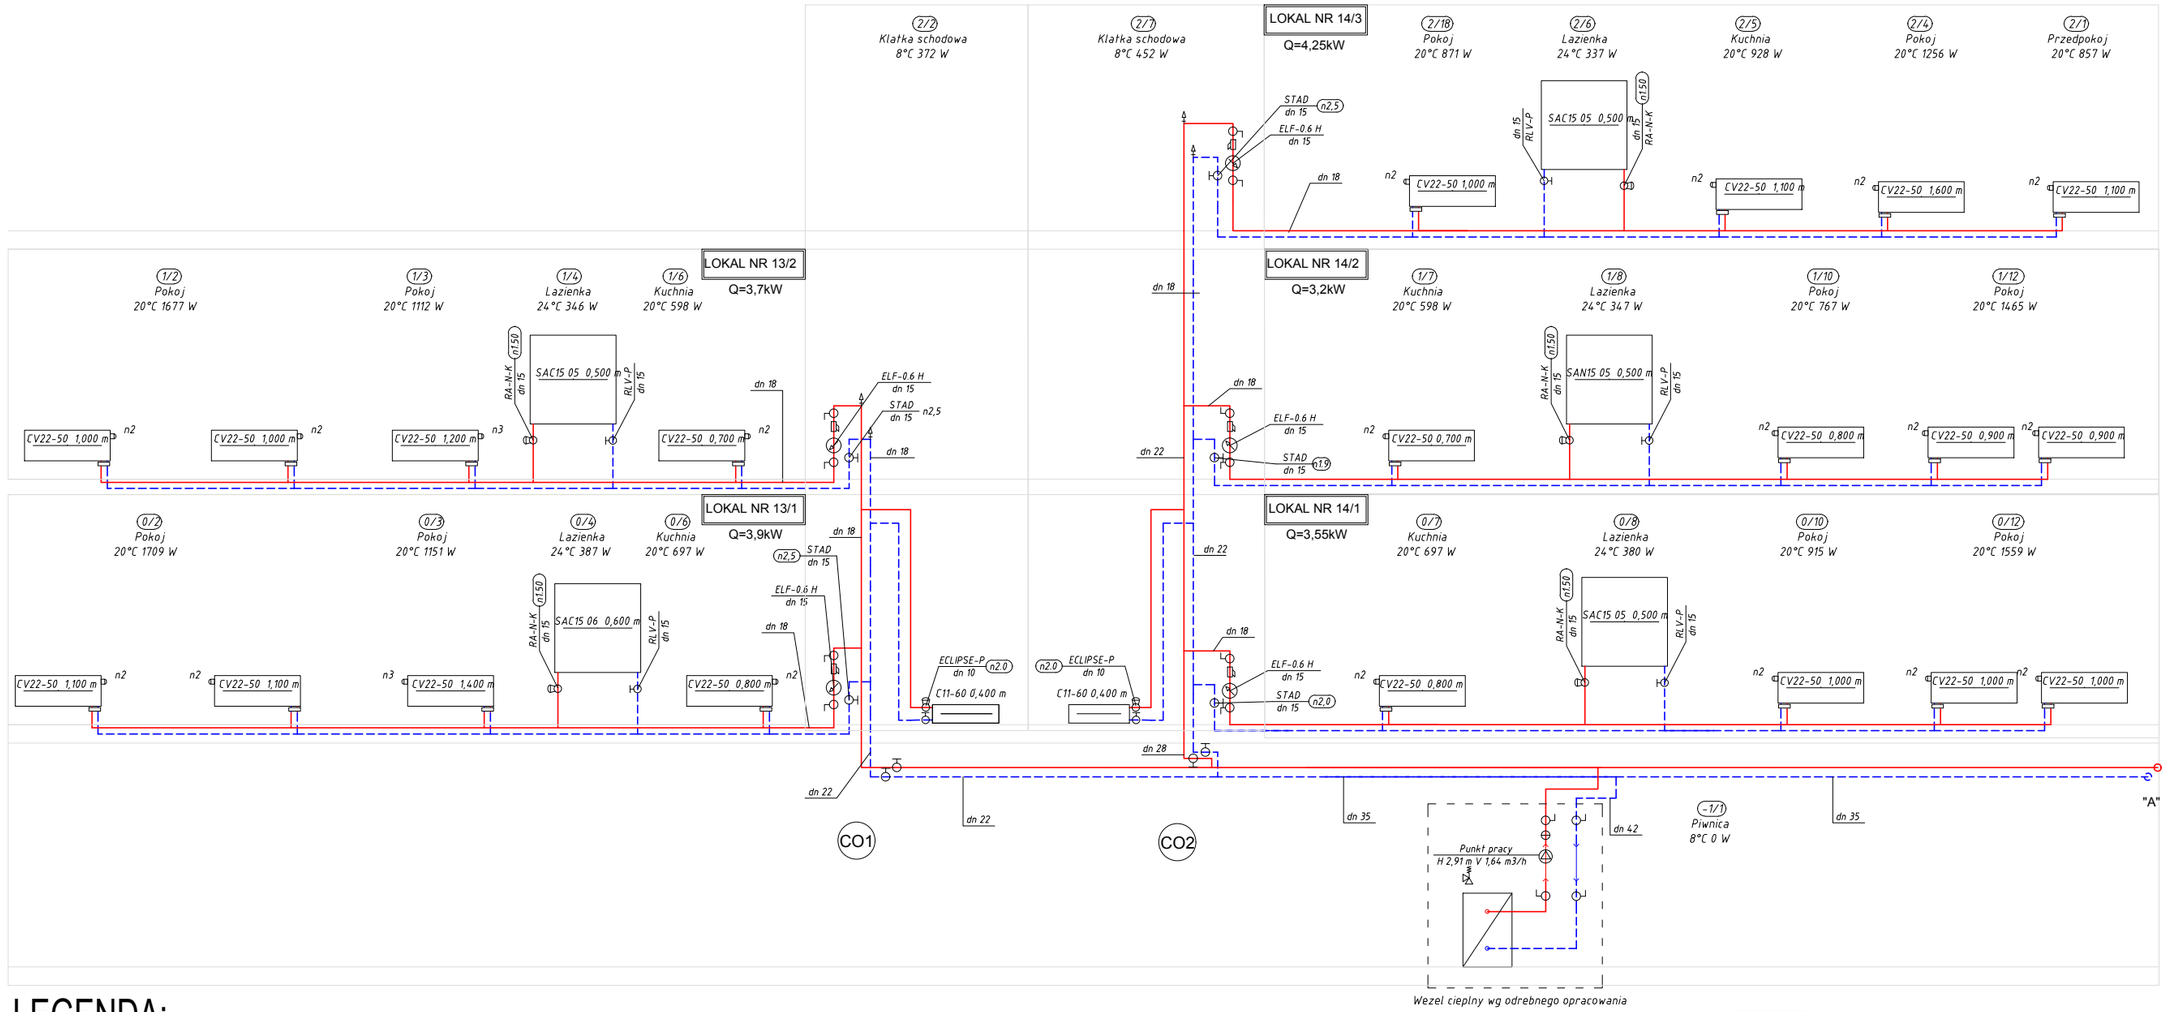

LEGENDA:

PROJ. INSTALACJA C.O. – PRZEWODY Z RUR MIEDZIANYCH ŁĄCZONYCH PRZEZ ZACISKANIE

CO1 PION INSTALCJI GRZEWCZEJ Z RUR MIEDZIANYCH ŁĄCZONYCH PRZEZ ZACISKANIE

CV22-50 / 0,900 m — PROJEKTOWANE GRZEJNIKI PŁYTOWE TYPU "V" WYPOSAŻONE W ZAWORY TERMOSTYCZNE ORAZ GŁOWICE

istniejący CV22-45 / 1,000 m — ISTNIEJĄCE GRZEJNIKI PŁYTOWE WYPOSAŻONE W ZAWORY I GŁOWICE TERMOSTATYCZNE – DO POZOSTAWIENIA

2MPROJEKT S.C. UL. METALOWA 7A, 10-603 OLSZTYN
NIP: 7393895841 TEL.608-119-789 LUB 668-970-595

Nazwa opracowania:
Projekt wewnętrznej instalacji centralnego ogrzewania, ciepłej wody użytkowej , cyrkulacji w bud. mieszkalnym przy ul. Traugutta 13–16 w Bartoszycach

Branża: Sanitarna

Data: 02.2018r.

Projektował:	mgr inż Marek Jakubowski	WAM/0123/POOS/11
Opracował:	inż Łukasz Ćwikliński	
Sprawdził:	mgr inż. Michał Jankowski	WAM/0164/POOS/17

Stadium: Projekt budowlany

Skala: BS

Rozwinięcie instalacji C.O. Traugutta 13,14

Nr rys.: S–6