


ROZWINIĘCIE INSTALACJI
WODY CIEPŁEJ I CYRKULACJI

UL.TRAUGUTTA 17-18

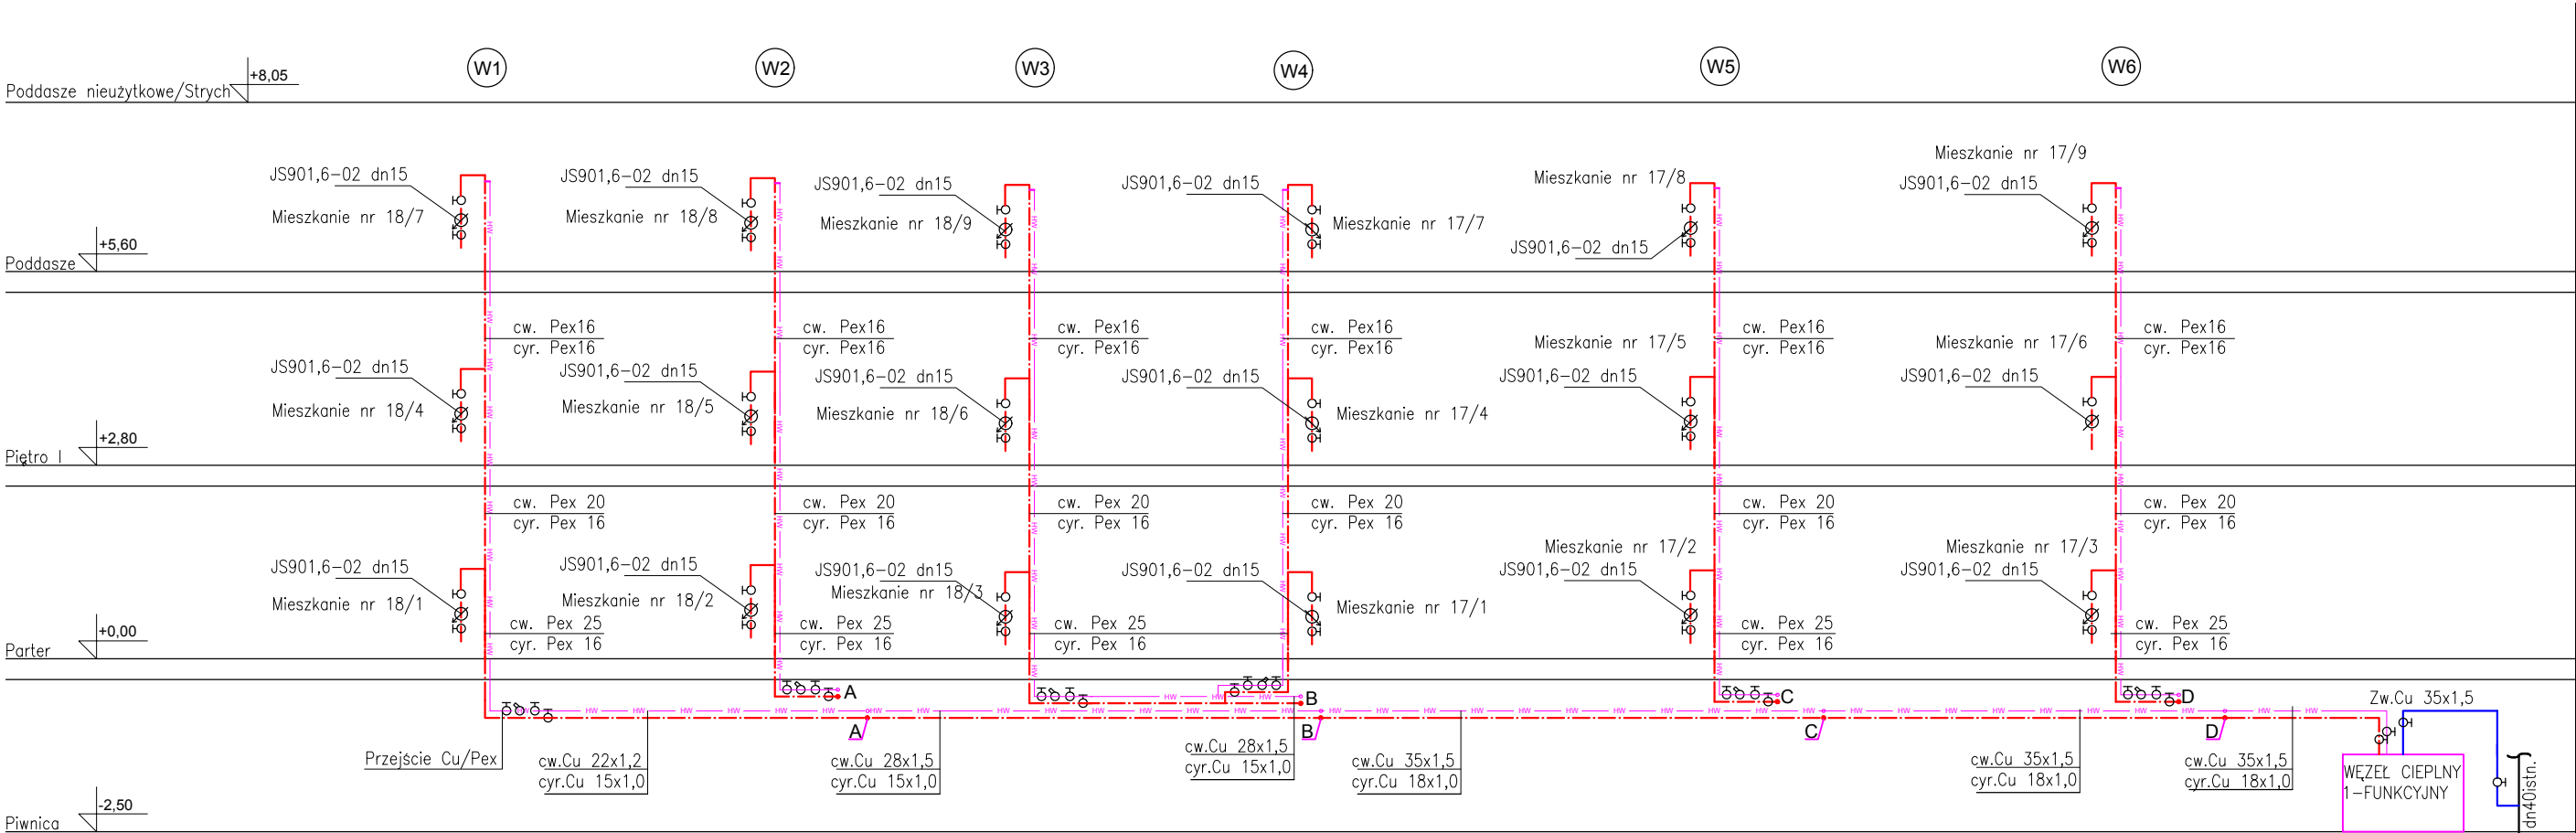

LEGENDA:

- PROJ. INSTALACJA WODY ZIMNEJ Z RUR MIEDZIANYCH
- PROJ. INSTALACJA WODY CIEPŁEJ I CYRKULACJI Z RUR MIEDZIANYCH
- ISTNIEJĄCE KOTŁY GAZOWE DO LIKWIDACJI
- W4 PION WODY CIEPŁEJ I CYRKULACJI Z RUR MIEDZIANYCH ŁĄCZONYCH PRZEZ ZACISKANIE

SCHEMAT ZAWORÓW PODPIONOWYCH CWU I CYR
1- ZAWÓR KULOWY DN 20 Z PÓŁŚRUBUNKIEM
2- ZAWÓR MTCV- B DN 15

2MPROJEKT S.C. UL. METALOWA 7A, 10-603 OLSZTYN NIP: 7393895841 TEL.608-119-789 LUB 668-970-595			
Nazwa opracowania: Projekt wewnętrznej instalacji ciepłej wody użytkowej i cyrkulacji w bud. mieszkalnym przy ul. Traugutta 17-18 w Bartoszycach			Branża: Sanitarna
Projektował: mgr inż Marek Jakubowski WAM/0123/P00S/11			Data: 02.2018r.
Opracował: inż Łukasz Ćwikliński			Stadium: Projekt budowlany
Sprawdził: mgr inż. Michał Jankowski WAM/0164/P00S/17			Skala: BS
Rozwinięcie instalacji wody ciepłej i cyrkulacji			Nr rys.: S-6