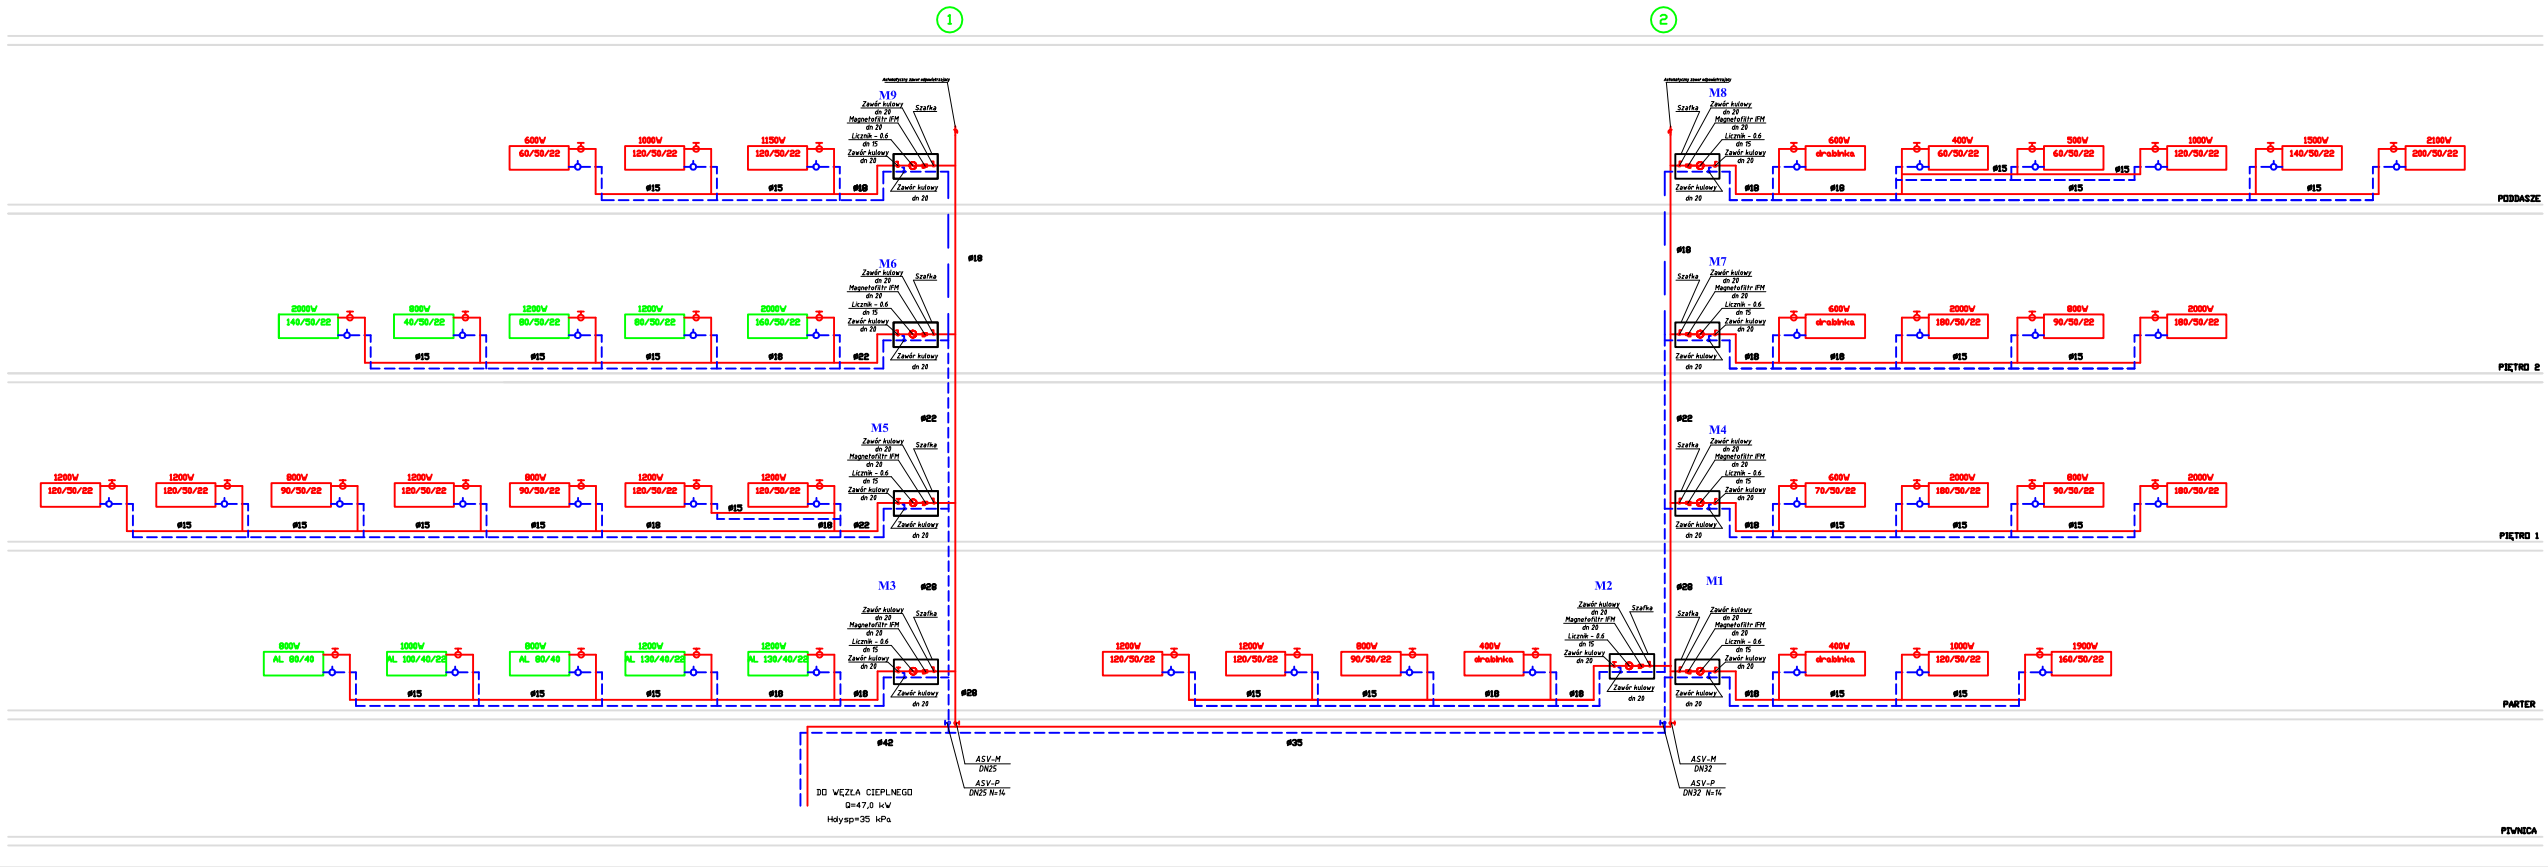

ROZWINIĘCIE INSTALACJI

WIMEX s.c.
PRACOWNIA PROJEKTOWA
WIMEX s.c.
ul. Widokowa 9
07-148 Łyszomice
tel./fax (058) 678 32 05
tel. kom. 601 05 76 19
e-mail: wimexek@gmail.com
REGON:870230114
NIP: 879-00-17-156

Obiekt: Instalacja wewnętrzna c.o. ul. Warszawska 13, Bartoszyce		Nazwa rys.: Rozwinięcie instalacji
Projektant Nr upr. bud. Specjalność	Mariusz Kanonowicz GPA-7/342/175/TO/93 do proj.&kowania - instalacje i sieci sanitarne	
Sprawdził Nr upr. bud. Specjalność	mgr inż. Michał Bartkowski KUP/0155/PWOS/12 do proj. bez ograniczeń - inst. i sieci sanitarne	
Opracował	mgr inż.Wiesław Kusiński	
Data: kwiecień 2018 r.	Skala 1:---	Nr rys. 12