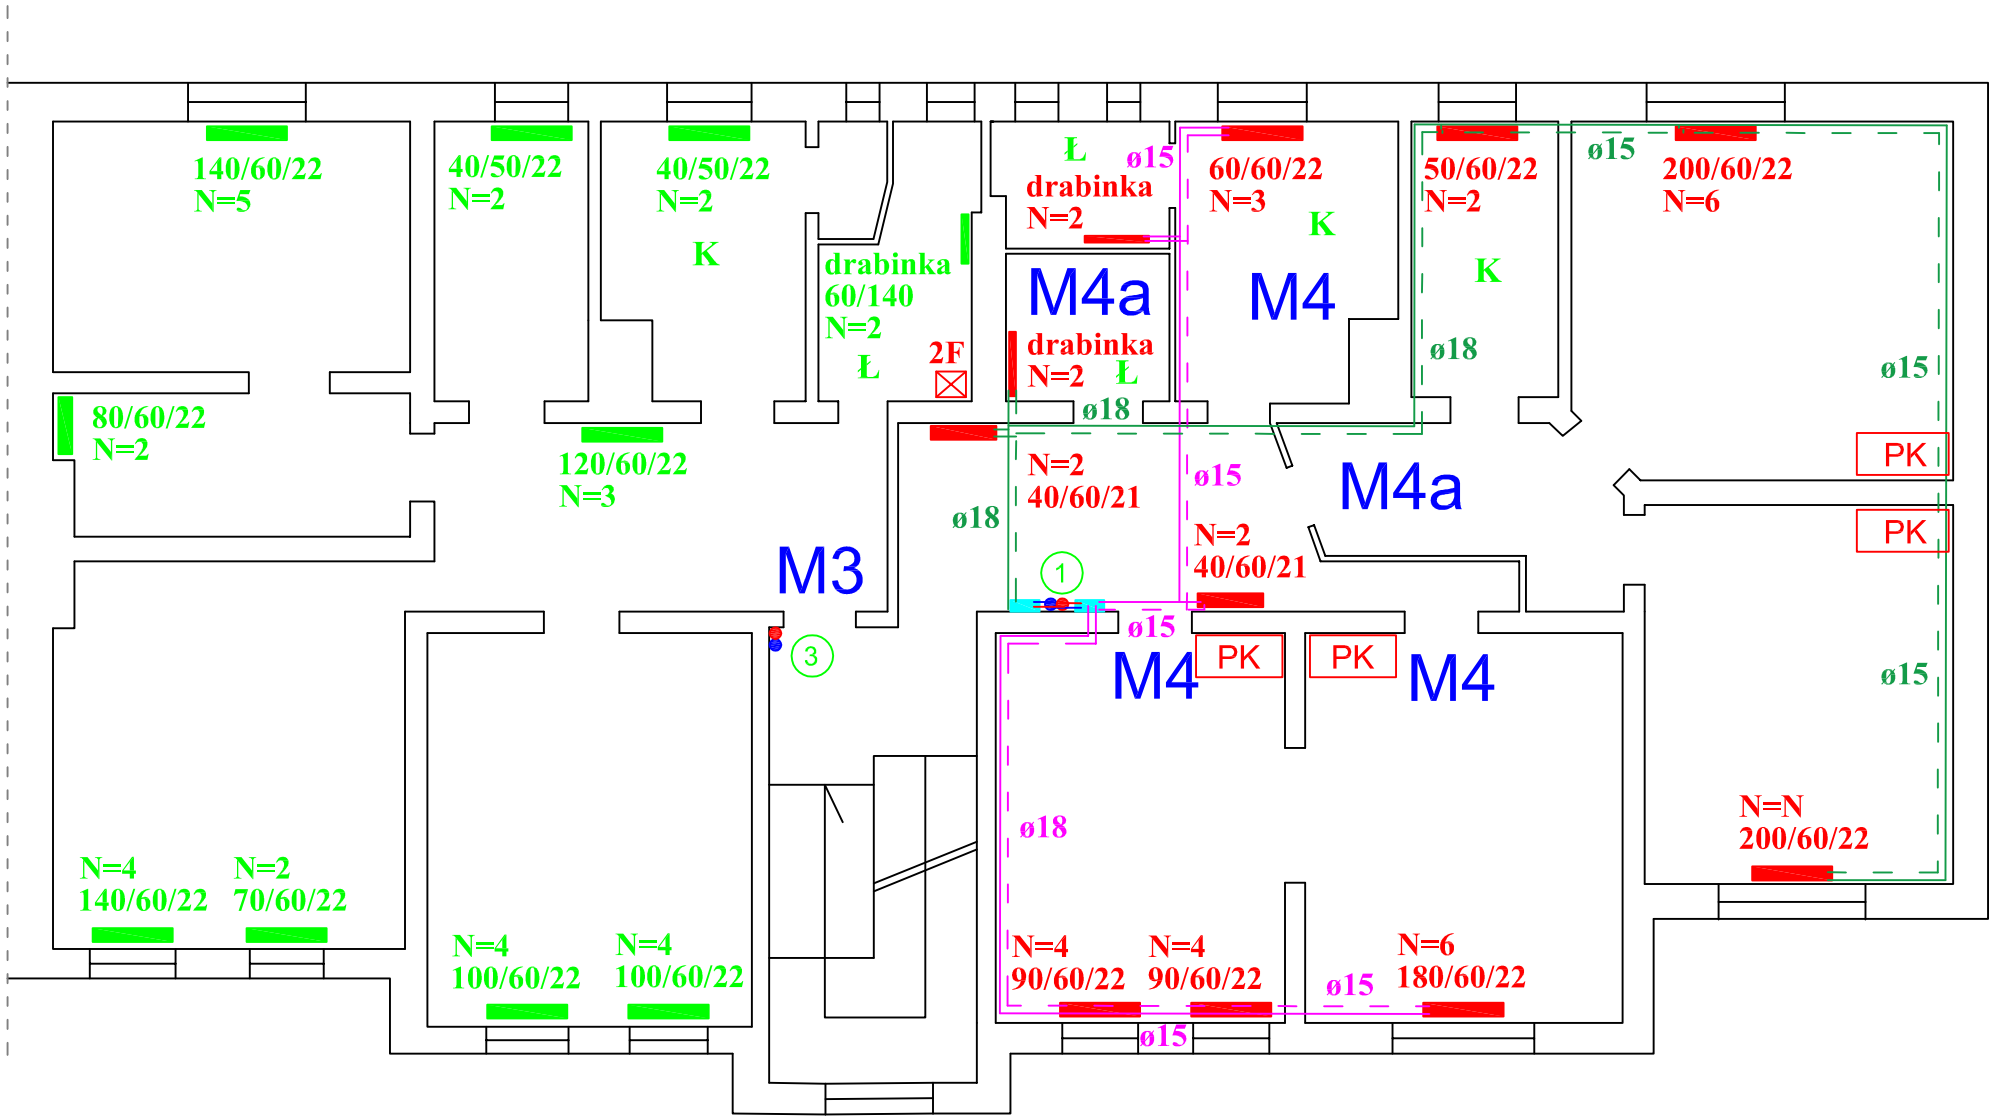

ø22 INSTALACJA C.O. DLA M4

ø22 INSTALACJA C.O. DLA M4A

SZAFKA LICZNIKOWA

ISTNIEJĄCY KOCIOŁ DO DEMONTAŻU

160/45/22 N=2 GRZEJNIK ISTNIEJĄCY

160/60/22 N=4 GRZEJNIK PROJEKTOWANY

2 PION INSTALACJI C.O.

M4 NUMER MIESZKANIA

PK PIEC KAFLOWY

RZUT I PIĘTRA

WiMEX s.c.
PRACOWNIA PROJEKTOWA
WiMEX s.c.
ul. Wiśniowa 9
87-148 Łysomice
tel./fax (056) 678 32 05
tel. kom. 601 65 76 10
e-mail: wimexwk@gmail.com
REGON:870230114
NIP: 879-00-17-156

Obiekt: Instalacja wewnętrzna c.o. dla bud. przy ul.11 Listopada 8 w Bartoszycach		Nazwa rys.: Rzut I piętra
Projektant Nr upr. bud. Specjalność	Mariusz Kanonowicz GP-I-7342/175/TO/93 do projektowania - instalacje i sieci sanitarne	
Sprawdził Nr upr. bud. Specjalność	mgr inż. Bartosz Kanonowicz KUP/IS/0030/16 do proj. bez ograniczeń - inst. i sieci sanitarne	
Opracował	mgr inż.Wiesław Kusiński	
Data: maj 2019 r.	Skala 1:100	Nr rys. 3