


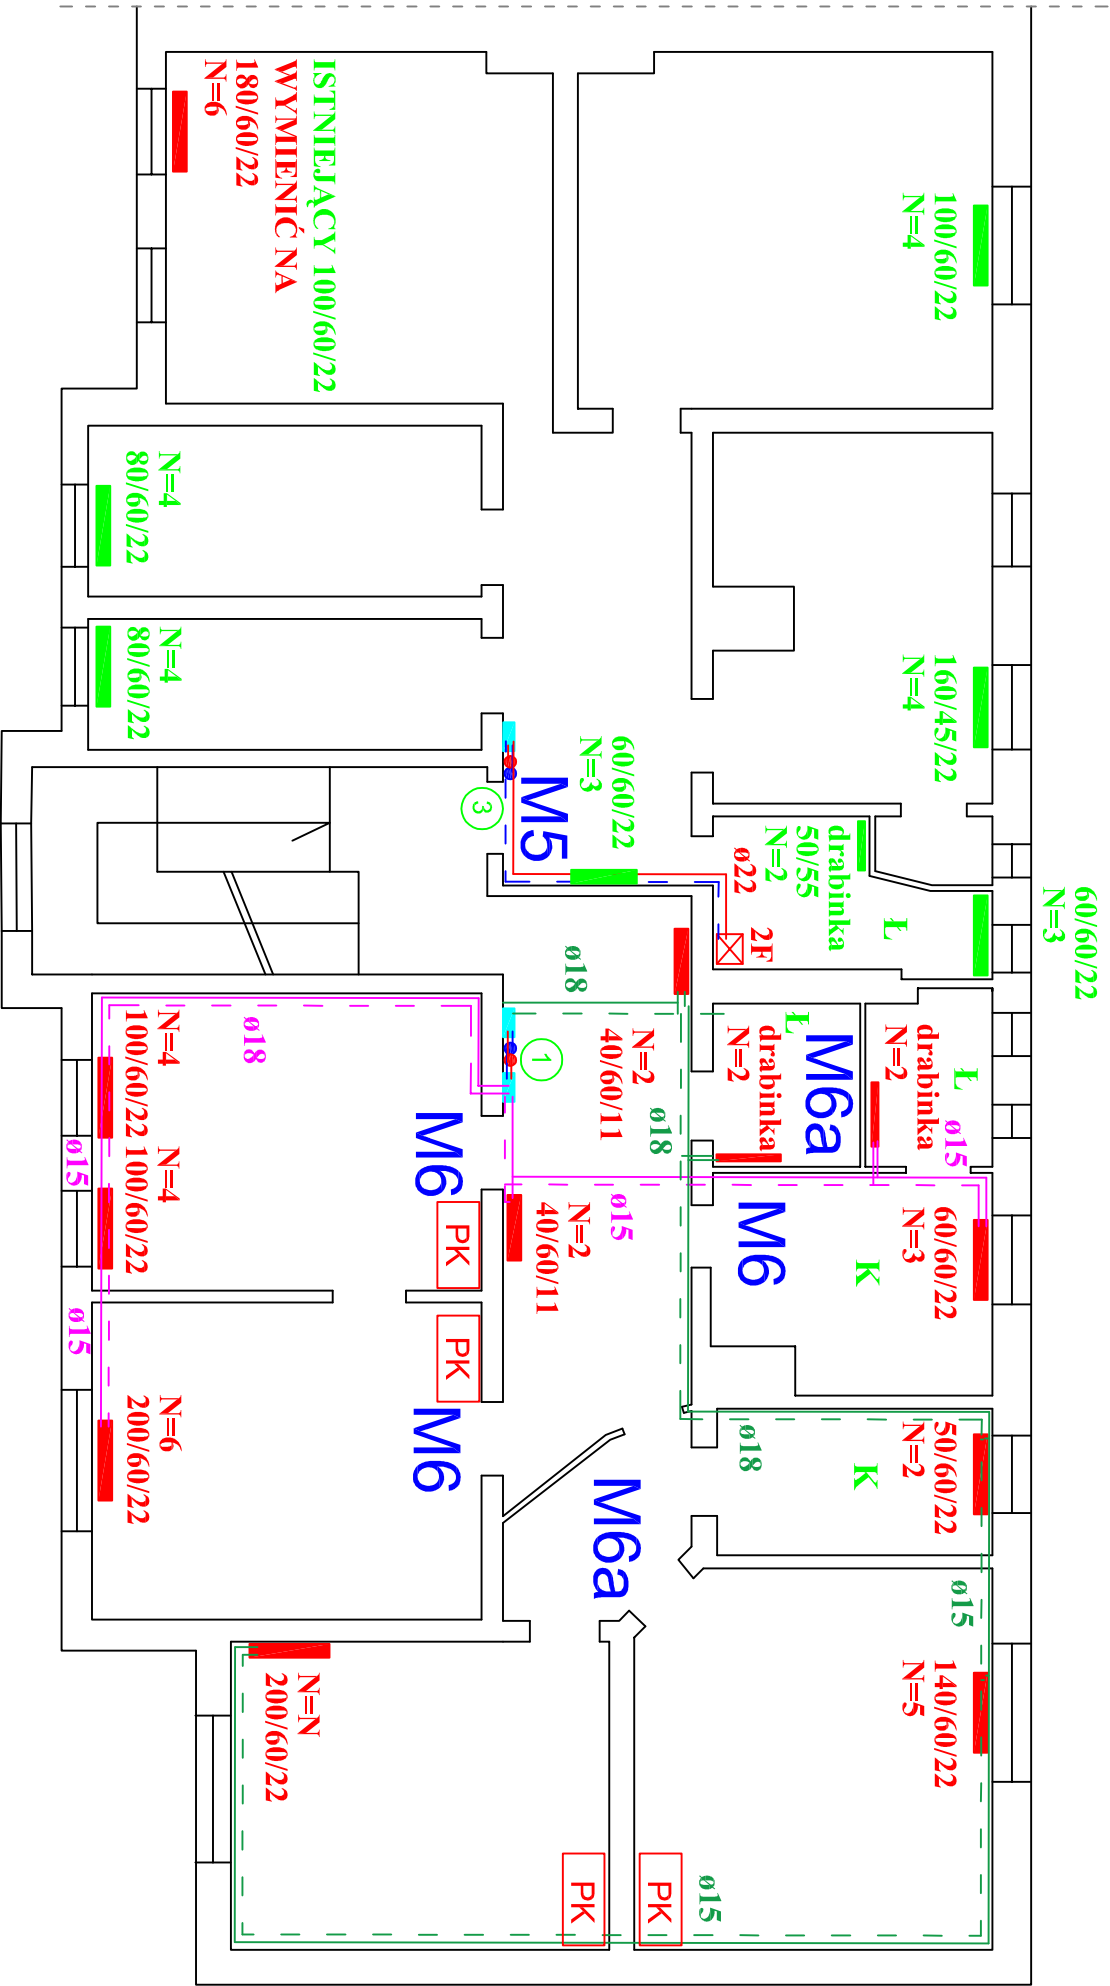

ø22 ———— INSTALACJA C.O. DLA M6
ø22 ———— INSTALACJA C.O. DLA M6A

PK PIEC KAFLOWY

SZAFKA LICZNIKOWA

ISTNIEJĄCY KOCIOŁ DO DEMONTAŻU

GRZEJNIK ISTNIEJĄCY
160/45/22
N=2

GRZEJNIK PROJEKTOWANY
160/60/22
N=4

PION INSTALACJI C.O.
2

NUMER MIESZKANIA
M4

RZUT II PIĘTRA

WIMEX s.c. PRACOWNIA PROJEKTOWA ul. Wiśniowa 9 87-148 Łysomice REGON:870230114 tel./fax (056) 678 32 05 tel. kom. 601 65 76 10 e-mail: wimexwk@gmail.com NIP: 879-00-17-156	
--	--

Obiekt: Instalacja wewnętrzna c.o. dla bud. przy ul. 11 Listopada 8 w Bartoszycach		Nazwa rys.: Rzut II piętra
Projektant	Mariusz Kanonowicz	
Nr upr. bud. Specjalność	GP-L-7342/175/TO/93 do projektowania - instalacje i sieci sanitarne	
Sprawdził	mgr inż. Bartosz Kanonowicz	
Nr upr. bud. Specjalność	KUP/IS/0050/16 do proj. bez ograniczeń - inst. i sieci sanitarne	
Opracował	mgr inż. Wiesław Kuśniński	
Data: maj 2019 r.		Nr rys. 4