


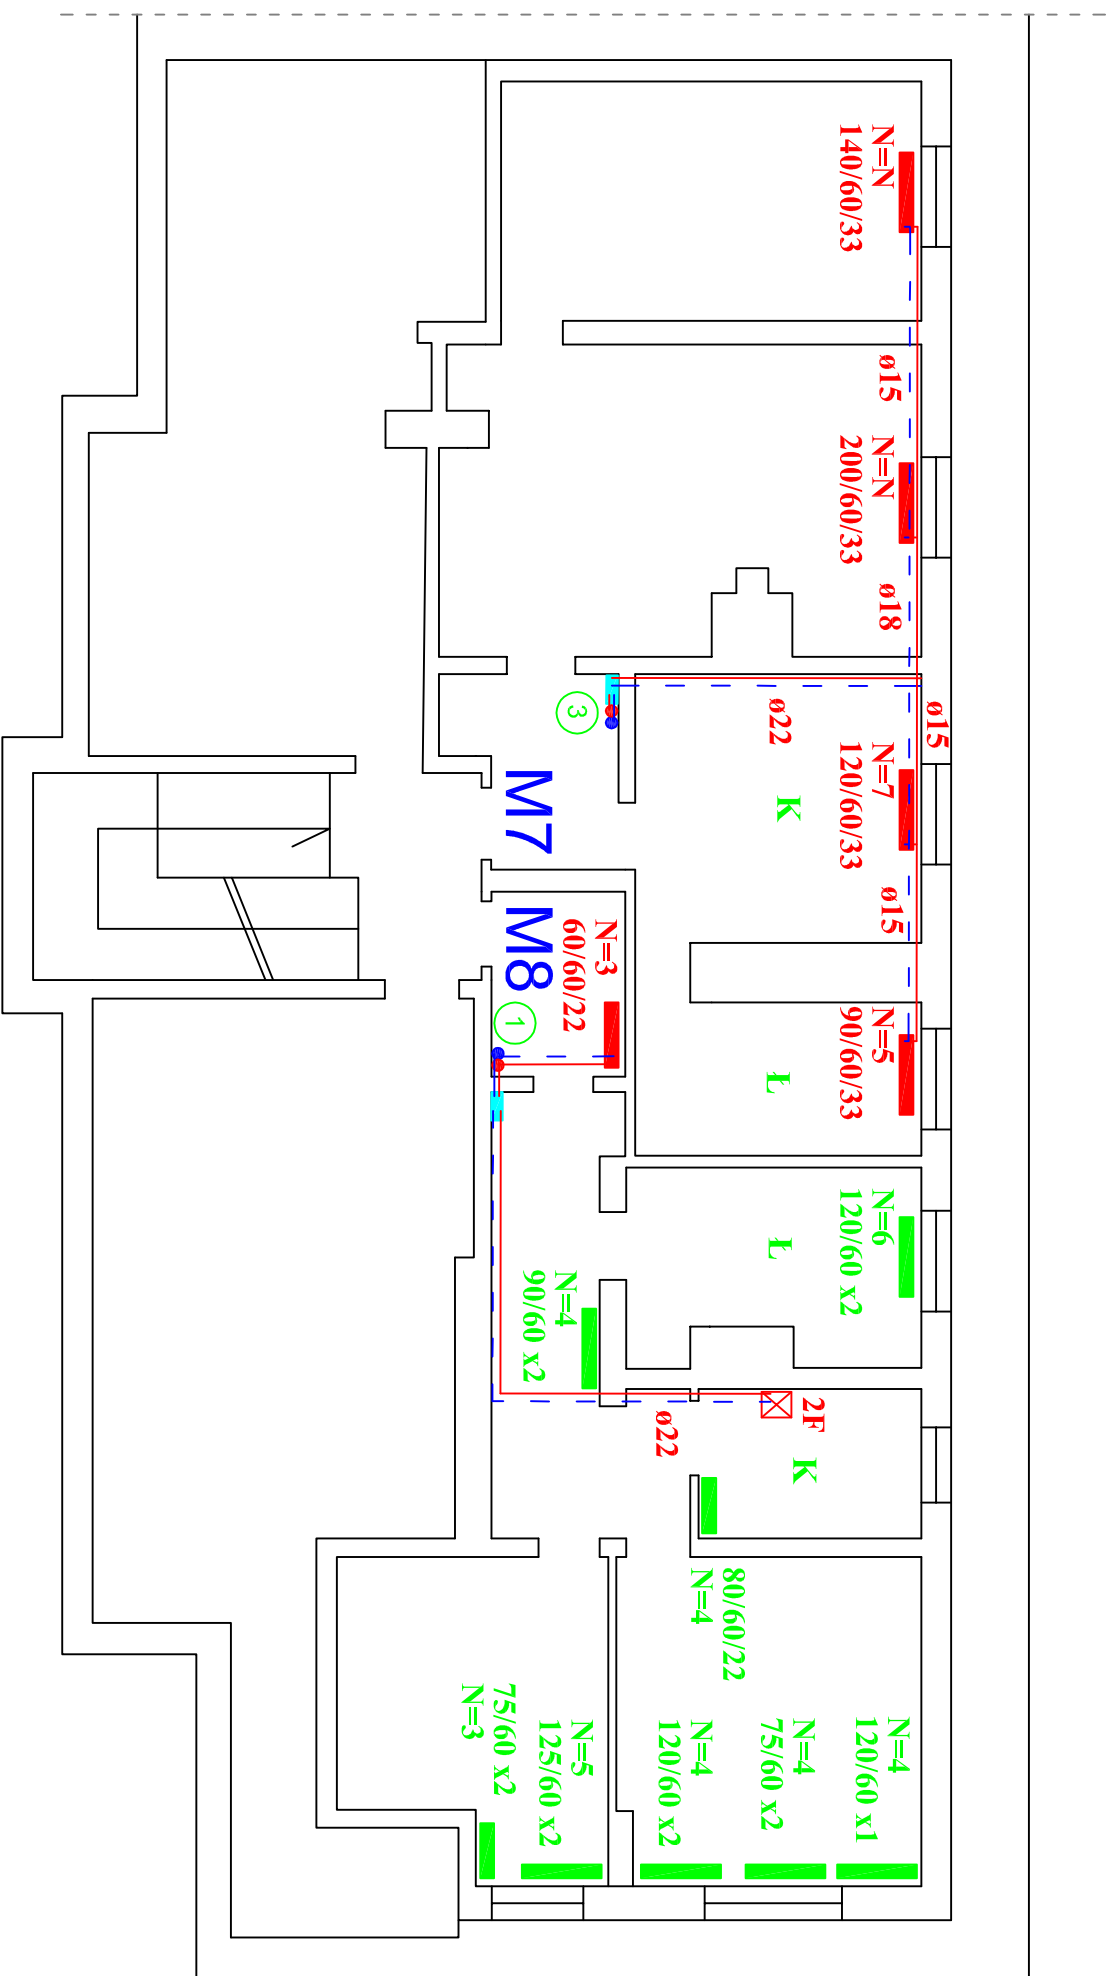

RZUT PODDASZA

WIMEX s.c.
ul. Wiśniowa 9
87-146 Lysymyśce

PRACOWNIA PROJEKTOWA

tel./fax (056) 678 32 00
tel. kom. 601 65 76 16
e-mail: wimexmk@gmail.com

NIP: 879-00-17-156

Obiekt: Instalacja wewnętrzna c.o. dla bud. przy ul. 11 Listopada 8 w Bartoszych		Nazwa rys.: Rzut poddasza
Projektant Nr upr. bud. Specjalność	Mariusz Kanonowicz GP-1-7342/175/TO/93 do projektowania - instalacje i sieci sanitarne	
Sprawdził Nr upr. bud. Specjalność	mgr inż. Bartosz Kanonowicz KUP/IS/0030/16 do proj. bez ograniczeń - inst. i sieci sanitarne	
Opracował	mgr inż. Wiesław Kuśniński	
Data: maj 2019 r.	Skala: 1:100	Nr rys.: 5

022 INSTALACJA C.O.

SZAFKA LICZNIKOWA

ISTNIEJĄCY KOCIOŁ DO DEMONTAŻU

GRZEJNIK ISTNIEJĄCY

160/45/22
N=2

GRZEJNIK PROJEKTOWANY

160/60/22
N=4

PION INSTALACJI C.O.



NUMER MIESZKANIA

M4

Data: maj 2019 r.

Skala 1:100

Nr tys. 5